



1.TYP-SCHEMA – Příklad nízké sestavy

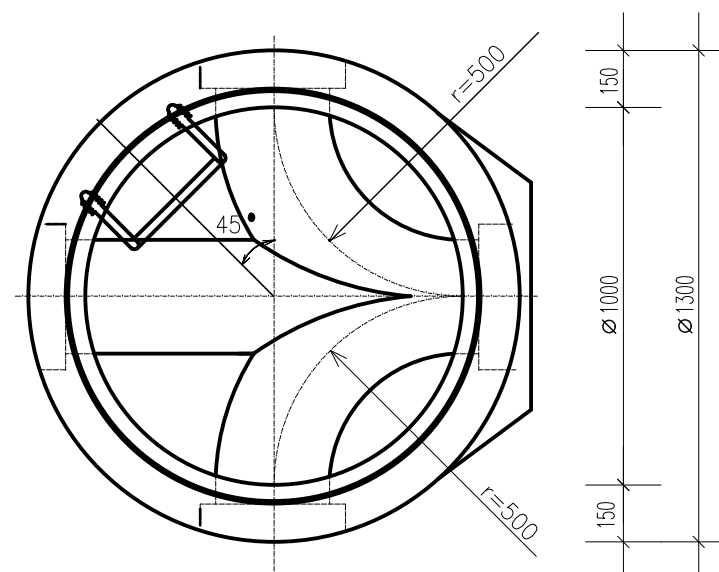

Příklad



<p>VILADŮM PRO UČITELE</p> <p>p.č. 2668/5, 2668/6, 2668/12, k.u. Černošice</p>	
<p>Investor:</p> <p>MĚSTO ČERNOŠICE</p> <p>Karlštejnská 259, 252 28, Černošice</p>	
<p>Architekt:</p> <p>Ing. arch. David Starý</p> <p>david.starý@staryapartner.cz</p>	
<p>Generální projektant:</p> <p>STARÝ  PARTNER</p> <p>Senovážná 996/6, Praha 1, 110 00 tel.: 222 311 691, 222 312 735 staryapartner@staryapartner.cz</p>	

Stupeň: <h1>DOKUMENTACE PRO SPOLEČNÉ POVOLENÍ</h1>		
Zpracovatel části: 		PVK Projekt s.r.o. Projektování, inženýrská činnost Hluboká 279, 511 01 Turnov www.pvkprojekt.cz, Tel.: +420 484 840 467 email: pvkprojekt@pvkprojekt.cz
Vypracoval: Ing. Petr Koldovský	Zakázka č.: 21-T067 Datum: 05/2022	
Projektant: Ing. Petr Koldovský	Počet formátů: 2x A4 Měřítko: 1:20	
Část dokumentace: LIKVIDACE DEŠŤOVÝCH VOD	Č. části:	Stav objekt SO 06
Obsah výkresu: VZOROVÁ REVIZNÍ ŠACHTA	Č.výkresu: 05	Paré: