


ŘEZ VSAKOVACÍM OBJEKTEM

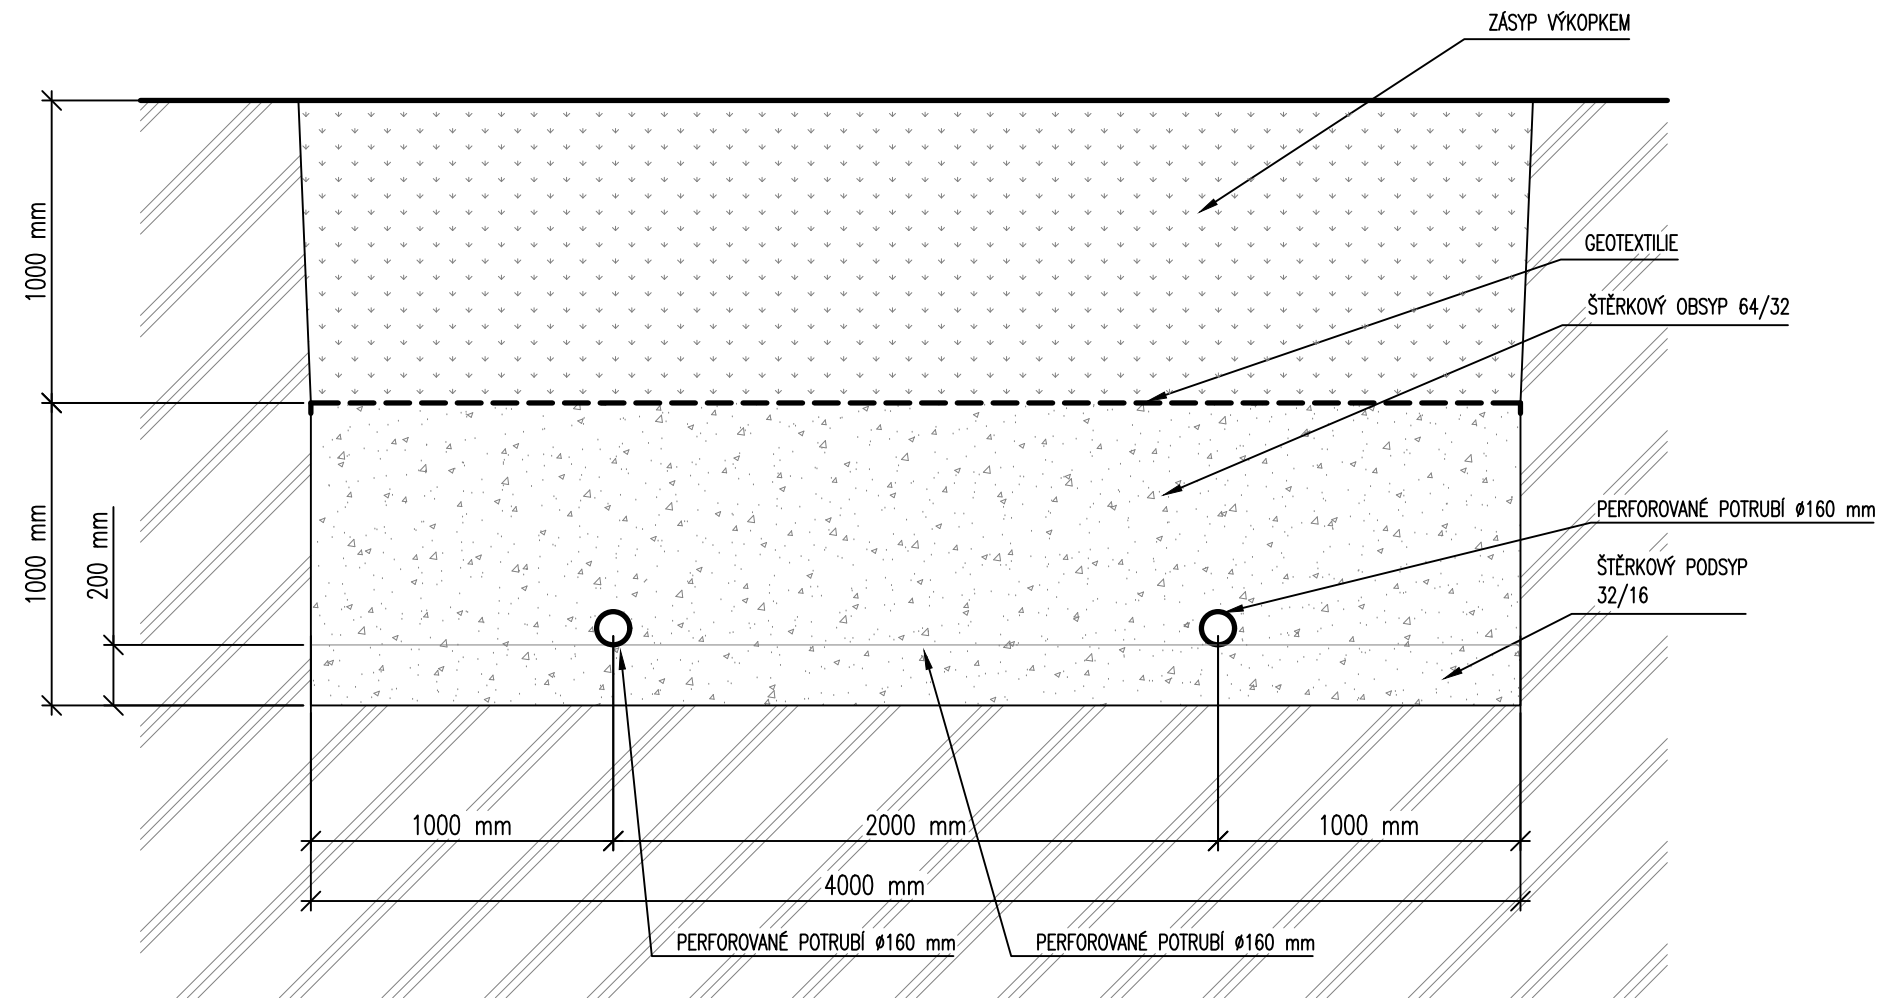

NOVOSTAVBA RODINNÉHO DOMU Horní Václavov u Bruntálu, č.parc. 1434/83	
Investor:	MVDr. Martin Hovorka Ph.D. Žižkova 3042/56, Žabovřesky, 616 00 Brno
Generální projektant:	Senovážná 996/6, Praha 1, 110 00 tel.: 222 311 691, 222 312 735 staryapartner@staryapartner.cz
STARYAPARTNER	

Stupeň: DOKUMENTACE PRO SPOLEČNÉ POVOLENÍ		
Zpracovatel části: PVK PROJEKT PVK Projekt s.r.o. Projektování, inženýrská činnost Hluboká 279, 511 01 Turnov www.pvkprojekt.cz, Tel.: +420 484 840 467 email: pvkprojekt@pvkprojekt.cz		
Vypracoval: Ing. Petr Koldovský	Zakázka č.: 21-T067 Datum: 05/2022	
Projektant: Ing. Petr Koldovský	Počet formátů: 2x A4 Měřítko: 1:25	
Část dokumentace: LIKVIDACE DEŠŤOVÝCH VOD	Č. části:	Stav.objekt SO 06
Obsah výkresu: ŘEZ VSAKOVACÍM OBJEKTEM	Č.výkresu: 08	Paré: