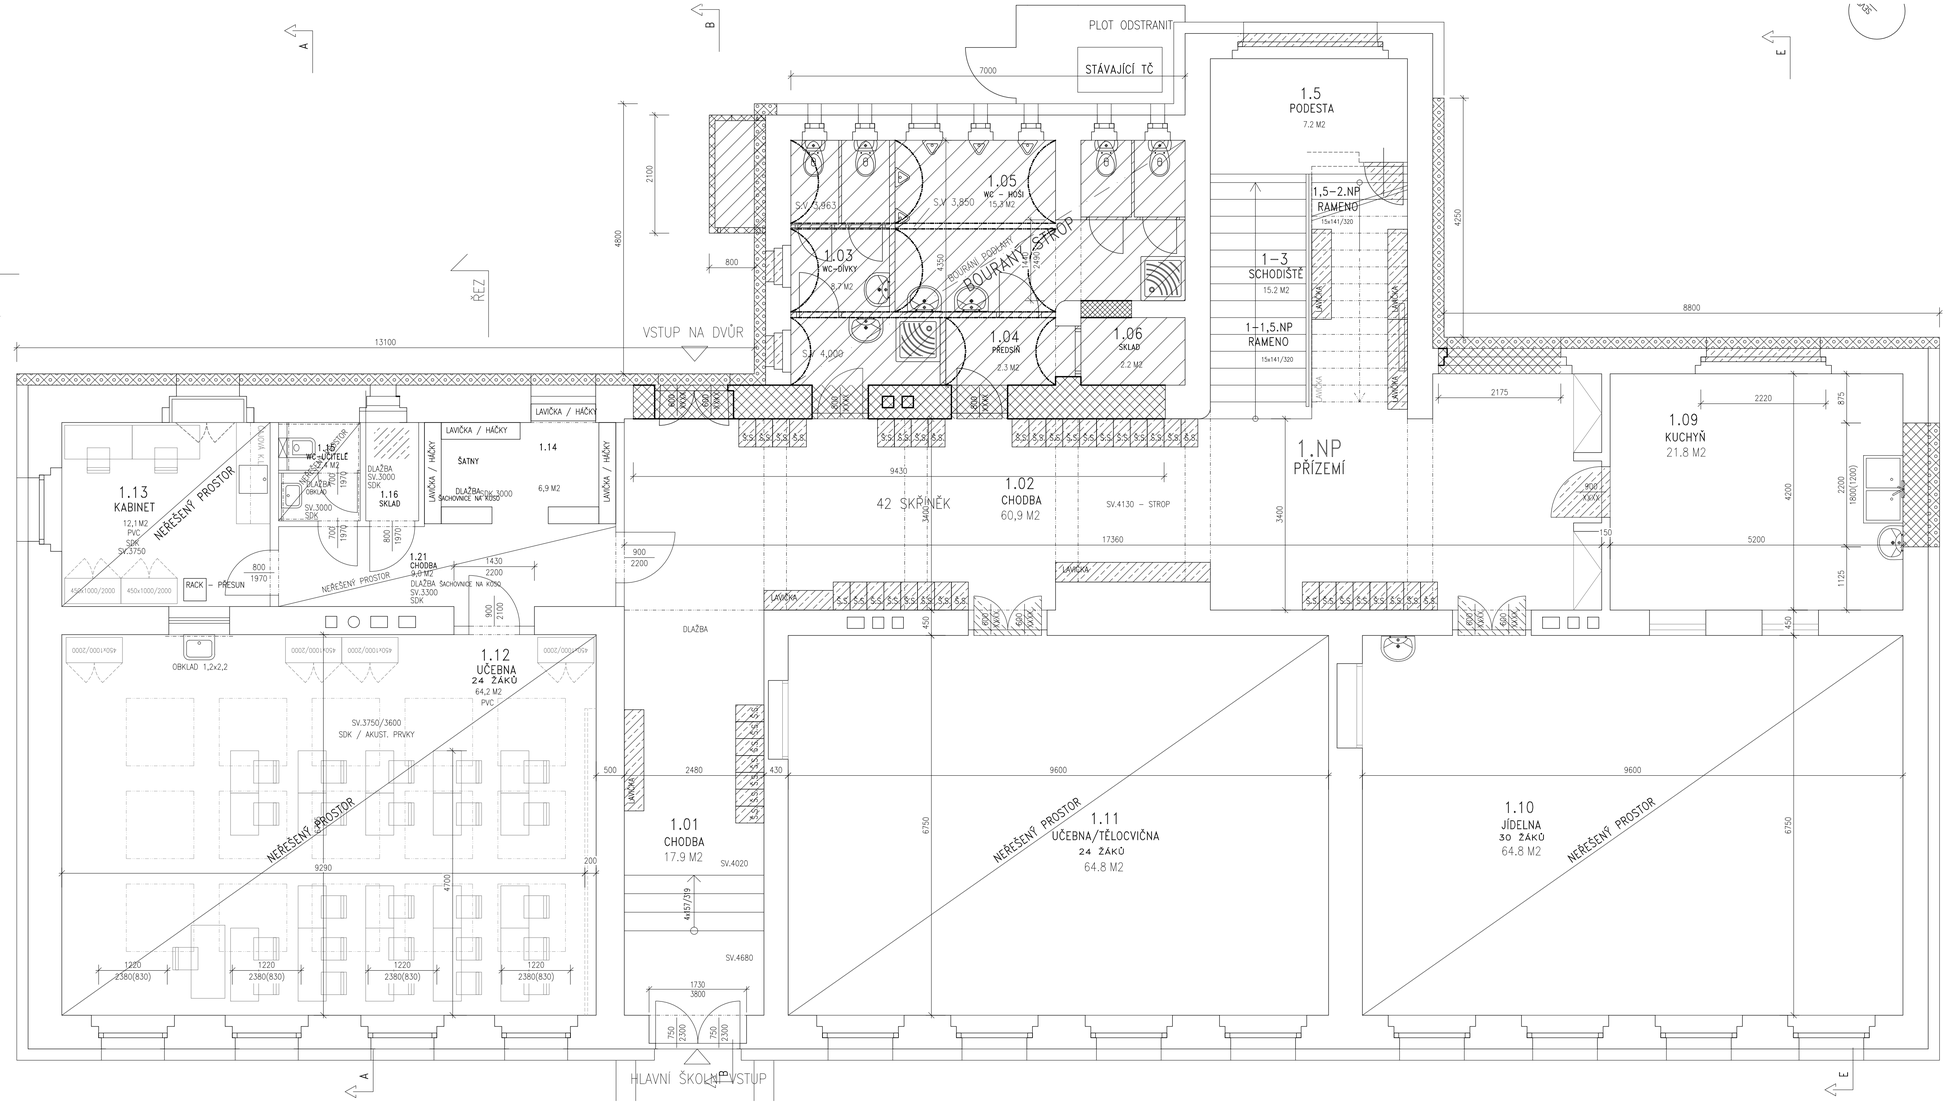

LEGENDA BOURANÝCH KONSTRUKCÍ

- STĚNA, ZDIVO, SVISLÉ KONSTRUKCE
- PŘÍČKA, SVISLÉ KONSTRUKCE
- PLOŠNÉ BOURÁNÍ
- PLOŠNÉ POVRCHOVÉ BOURÁNÍ
- KOMPLETACE, PRVKY, VÝROBKY
- TEPELNÁ IZOLACE
- VÝKOP, ŘEZ

REVIZE Č.:	DATUM:
POPIS:	

POLOHOPIS: LOKÁLNÍ / JTSK
VÝŠKOPIS: LOKÁLNÍ ±0,00 = 230,51 BPV

DOKUMENTACE JE DUŠEVNÍM VLASTNICTVÍM FIRMY CEDE Studio, s.r.o.

STUPEŇ: DOKUMENTACE
PRO VYDÁNÍ SPOLEČNÉHO POVOLENÍ
Příloha č. 8 k vyhlášce č. 405/2017 Sb.

ZAKÁZKA:	22-177
DATUM:	6. 10. 2023
MĚŘÍTKO:	1:50
FORMÁT:	840 x 420
DATUM TISKU:	16. 1. 2024

PARÉ:

ARCHITEKTONICKÝ NÁVRH: Ing. Jan ICHA
GENERÁLNÍ PROJEKTANT: Ing. Martin PEKÁREK, Ing. Jan KLIMEŠ
ZODPOVĚDNÁ OSOBA GP: Ing. Martin PEKÁREK
ZODPOVĚDNÁ OSOBA ČÁSTI: Ing. Martin PEKÁREK
VYPRACOVAL: Ing. Jan ICHA
CEDE Studio, s.r.o., KLIMENTSKÁ 22, 110 00 PRAHA 1, TEL: 222 241 222

ZADAVATEL PROJEKTU:
Město Černošice
Karlštejnská 259, 252 28 Černošice

STAVBA:
ZŠ Komenského - rekonstrukce střechy, dostavba učeben, výtahu a šaten,
- Komenského 77, 252 28 Černošice -

ČÁST DOKUMENTACE: DOKUMENTACE STAVEBNÍCH OBJEKTŮ
ARCHITEKTONICKO - STAVEBNÍ ŘEŠENÍ

Č. ČÁSTI: D.1.1

NÁZEV VÝKRESU: PŮDORYS 1.NP - PŘÍZEMÍ
BOURACÍ PLÁN

Č. VÝKRESU: b.111

uloženo: 16.01.2024 11:05 formát: B40x420