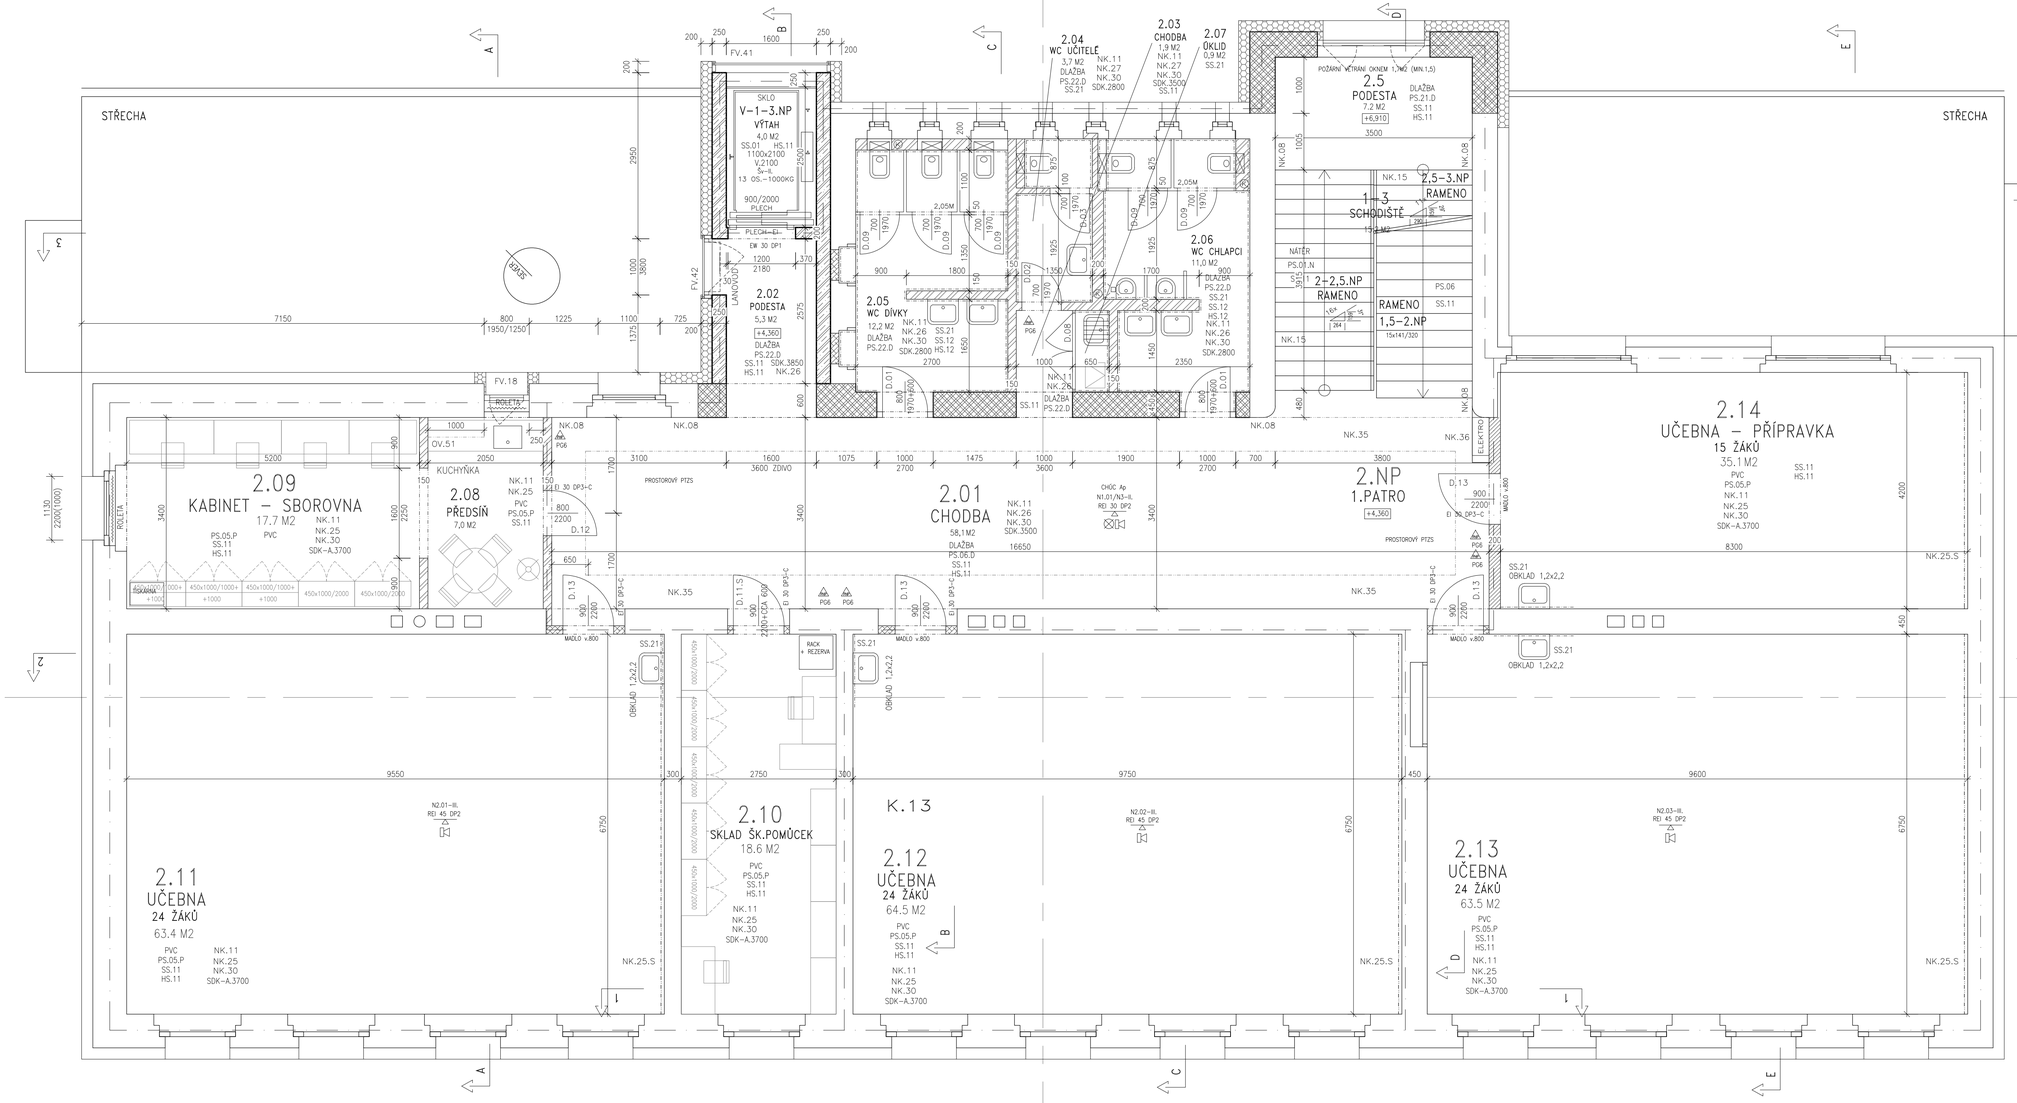


## LEGENDA NAVRŽENÝCH MATERIÁLŮ

| | | |
|---|---|---|
| | STŘEDOVÁ STĚNA VE 3.NP, ZDIVO TYPU POROTHERM | NK.01 |
| | STĚNA, ZDIVO TYPU POROTHERM | NK.02 |
| | PŘÍČKA, ZDIVO TYPU POROTHERM | NK.05 |
| | AKUSTICKÁ PŘÍČKA, MONTOVANÁ Z SDK DESEK, DVOJITÝ ROŠT | NK.21 |
| | PŘÍČKA, PŘEDSTĚNA, MONTOVANÁ SÁDROKARTONOVÉ DESKY, SDK | NK.22,23 |
| | PŘEDSTĚNA AKUSTICKY POHLTIVÁ, MONTOVANÁ, PERFOROVANÁ DESKA S VATOU | NK.71 |
| | PŘÍČKA, SANITÁRNÍ, JEDNOVRSTVÁ HPL DT DESKA | NK.41 |
| | KERAMICKÝ OBKLAD | |

## LEGENDA MATERIÁLŮ

| | |
|---|---|
| | TEPELNÁ IZOLACE, TUHÉ DESKY – ZATEPLENÍ FASÁDY, OSTĚNÍ, PODLAHY, SOKLU ATD |
| | TEPELNÁ IZOLACE, MINERÁLNÍ VATA MĚKKÁ, DO KROVU, PODHLEDU A STŘECHY |
| | HYDROIZOLACE, FÓLIE |
| | PROSTÝ BETON |
| | ŽELEZOBETON, VĚNCE, STROP |

## LEGENDA MATERIÁLŮ ZEMIN A ZÁSYPŮ

| | |
|---|---|
| | STÁVAJÍCÍ ZEMINA |
| | ZPĚTNÝ ZÁSYP, HUTNĚNÝ PO VRSTVÁCH MAX. 250 MM NA PŮVODNÍ ÚNOSNOST |
| | PODSYP, ZÁSYP, Z NOVÝCH MATERIÁLŮ – ŠTĚRKODRŤ, HUTNĚNÝ PO VRSTVÁCH MAX. 250 MM MIN NA PŮVODNÍ ÚNOSNOST |

## LEGENDA PRVKŮ

| | |
|---|---|
| PS.10.d | PODLAHY, SKLADBY |
| HS.10.m | PODHLEDY, SKLADBY |
| SS.10.o | STĚNY, SKLADBY |
| FS.10 | FASÁDY, SKLADBY |
| TS.10.pvc | STŘEŠNÍ SKLADBY |
| NK.00 | NAVRŽENÉ KONSTRUKCE |
| D.00 | DVEŘE, VNITŘNÍ |
| FV.00 | FASÁDNÍ VÝPLNĚ |
| OV.00 | OSTATNÍ VÝROBKY |
| SV.01 | STŘEŠNÍ VÝROBKY |
| ZV.00 | ZÁMEČNICKÉ VÝROBKY |

## LEGENDA PBŘ

| | |
|---|---|
| PH/EPS | ÚNIKOVÉ DVEŘE S PANIKOVOU HRAZDOU, ELEKTRICKÉ DVEŘE POSUVNÉ AUTOMATICKY OTVÍRANÉ EPS |
| PK | ÚNIKOVÉ DVEŘE S PANIKOVOU KLIKOU |
| HYDRANT | HYDRANTOVÁ SKŘÍŇ |
| PHP | PŘENOSNÝ HASÍCÍ PŘÍSTROJ |
| EI 30 | POŽÁRNÍ ODDĚLENÍ PROSTORŮ |
| N1.02-III.SPB RD 30 EPS | POPIS POŽÁRNÍHO ÚSEKU |

| REVIZE č.: | DATUM: |
|---|---|
| POPIS: | |

POLOHOPIS: LOKÁLNÍ / JTSK
VÝŠKOPIS: LOKÁLNÍ ±0,00 = 230,51 BPV

DOKUMENTACE JE DUŠEVNÍM VLASTNICTVÍM FIRMY CEDE Studio, s.r.o.

STUPEŇ: DOKUMENTACE PRO VYDÁNÍ SPOLEČNÉHO POVOLENÍ
Příloha č. 8 k vyhlášce č. 405/2017 Sb.

| | |
|---|---|
| ZAKÁZKA: | 22-177 |
| DATUM: | 6. 10. 2023 |
| MĚŘÍTKO: | 1:50 |
| FORMÁT: | 840 x 594 |
| DATUM TISKU: | 15. 1. 2024 |

ARCHITEKTONICKÝ NÁVRH: Ing. Jan ICHA

GENERÁLNÍ PROJEKTANT: Ing. Martin PEKÁREK, Ing. Jan KLIMEŠ
ZODPOVĚDNÁ OSOBA GP: Ing. Martin PEKÁREK
CIVIL ENGINEERING DESIGN STUDIO ČKAIT

ZODPOVĚDNÁ OSOBA ČÁSTI: Ing. Martin PEKÁREK
CEDE Studio, s.r.o., KLIMENTSKÁ 22, 110 00 PRAHA 1, TEL: 222 241 222

VYPRACOVAL: Ing. Jan ICHA
CEDE Studio, s.r.o., KLIMENTSKÁ 22, 110 00 PRAHA 1, TEL: 222 241 222

ZADAVATEL PROJEKTU: Město Černošice, Karlštejnská 259, 252 28 Černošice
ČERNOŠICE

STAVBA: ZŠ Komenského - rekonstrukce střechy, dostavba učeben, výtahu a šaten, - Komenského 77, 252 28 Černošice -

ČÁST DOKUMENTACE: DOKUMENTACE STAVEBNÍCH OBJEKTŮ ARCHITEKTONICKO - STAVEBNÍ ŘEŠENÍ
Č. ČÁSTI: D.1.1

NÁZEV VÝKRESU: PŮDORYS 2.NP - 1. PATRO NAVRŽENÝ STAV
Č. VÝKRESU: b.125

ověřeno 15.01.2024 10:43 Ing. Jan ICHA