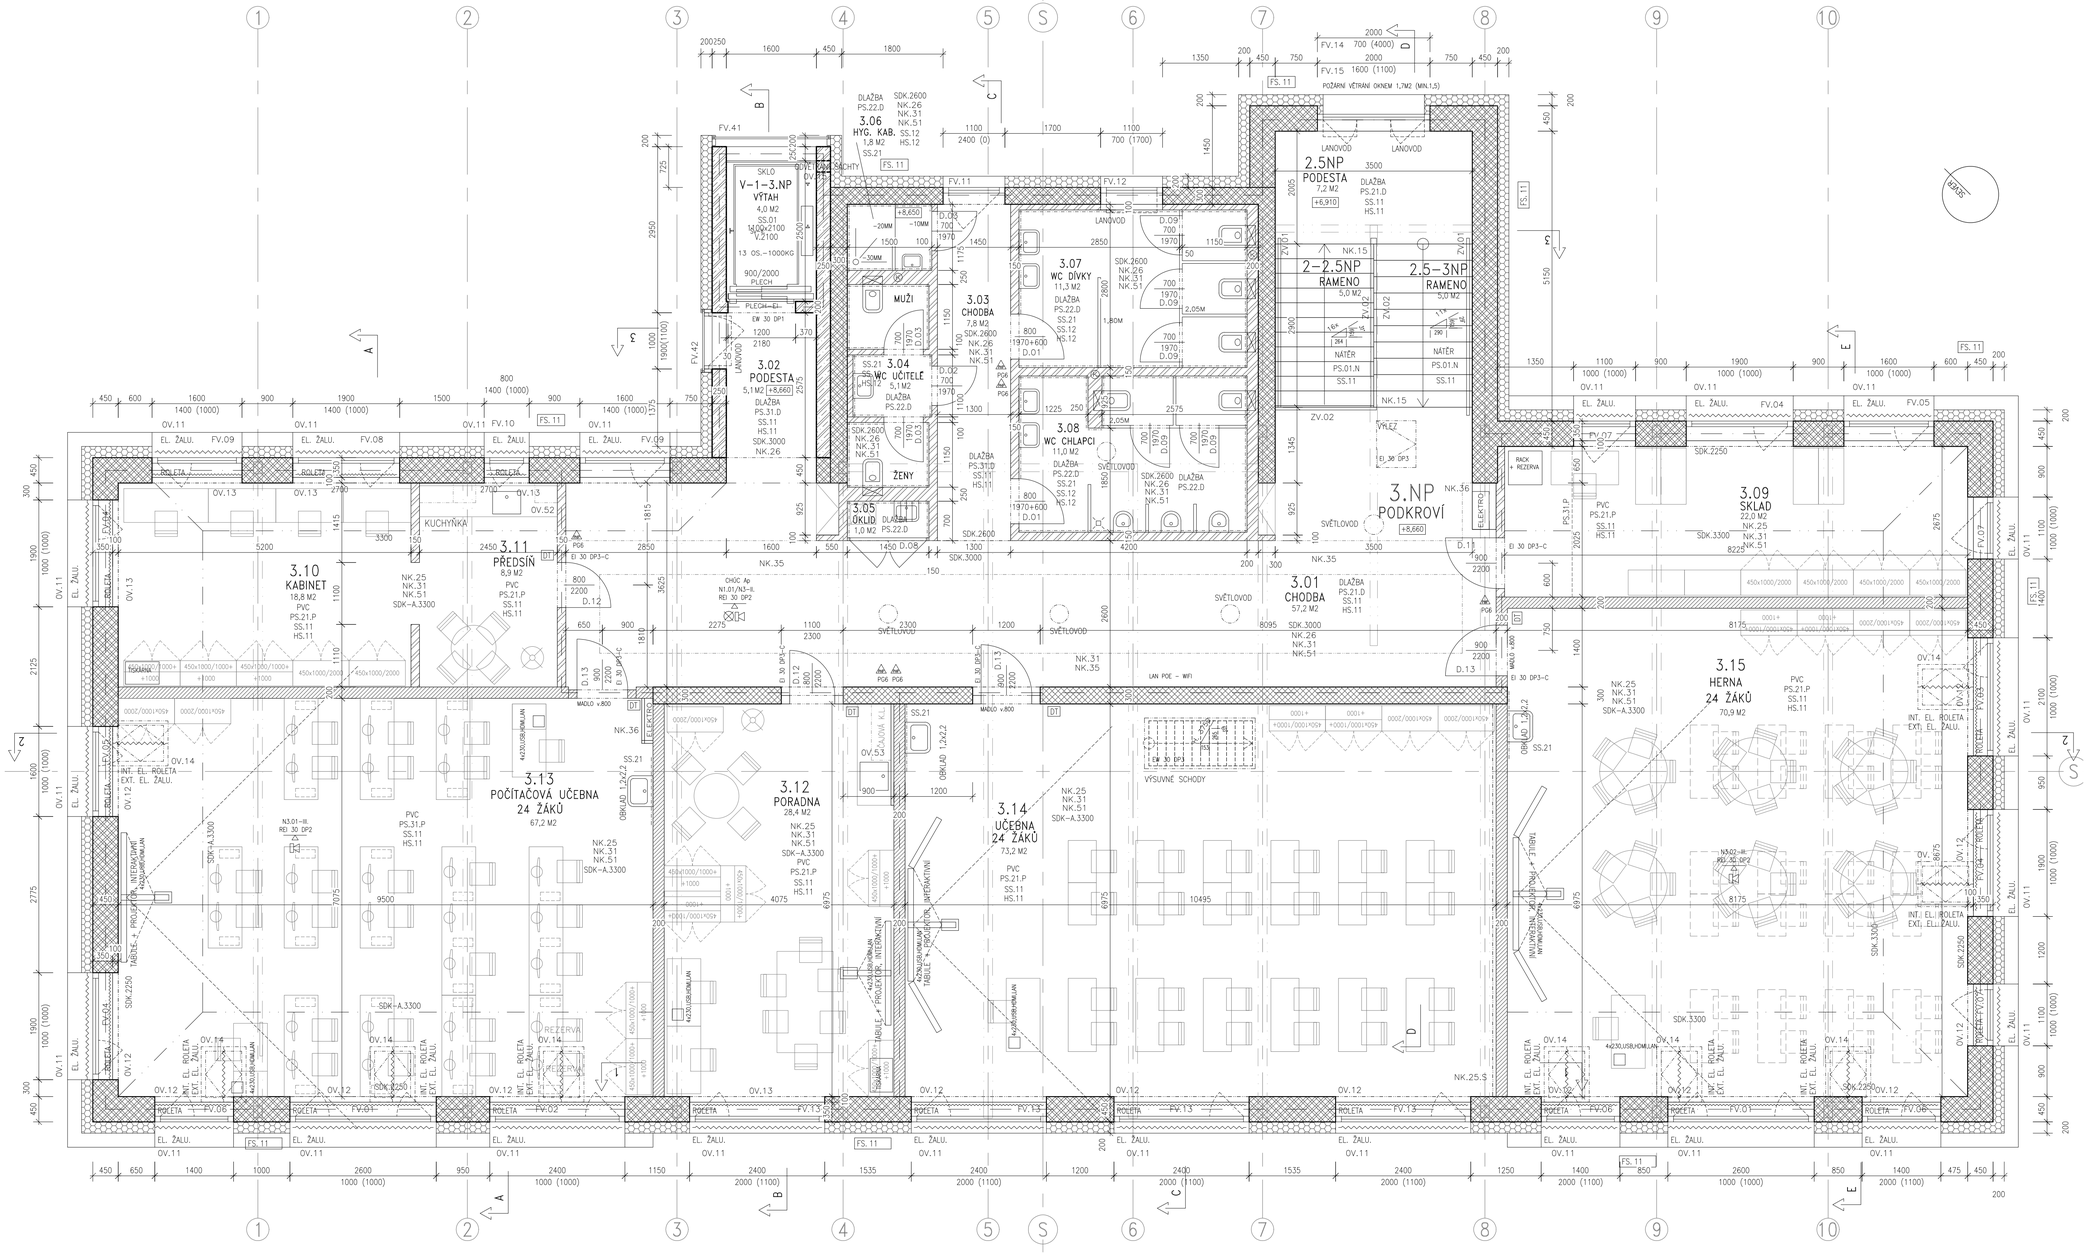

LEGENDA NAVRŽENÝCH MATERIÁLŮ

	STŘEDOVÁ STĚNA VE 3.NP, ZDIVO TYPU POROTHERM	NK.01
	STĚNA, ZDIVO TYPU POROTHERM	NK.02
	PŘÍČKA, ZDIVO TYPU POROTHERM	NK.05
	AKUSTICKÁ PŘÍČKA, MONTOVANÁ Z SDK DESEK, DVOJITÝ ROŠT	NK.21
	PŘÍČKA, PŘEDSTĚNA, MONTOVANÁ SÁDROKARTONOVÉ DESKY, SDK	NK.22,23
	PŘEDSTĚNA AKUSTICKY POHLTIVÁ, MONTOVANÁ, PERFOROVANÁ DESKA S VATOU	NK.71
	PŘÍČKA, SANITÁRNÍ, JEDNOVRSTVÁ HPL DT DESKA	NK.41
	KERAMICKÝ OBKLAD	

LEGENDA MATERIÁLŮ

	TEPELNÁ IZOLACE, TUHÉ DESKY – ZATEPLENÍ FASÁDY, OSTĚNÍ, PODLAHY, SOKLU ATD
	TEPELNÁ IZOLACE, MINERÁLNÍ VATA MĚKKÁ, DO KROVU, PODHLEDU A STŘECHY
	HYDROIZOLACE, FÓLIE
	PROSTÝ BETON
	ŽELEZOBETON, VĚNCE, STROP

LEGENDA MATERIÁLŮ ZEMIN A ZÁSYPŮ

	STÁVAJÍCÍ ZEMINA
	ZPĚTNÝ ZÁSYP, HUTNĚNÝ PO VRSTVÁCH MAX. 250 MM NA PŮVODNÍ ÚNOSNOST
	PODSYP, ZÁSYP, Z NOVÝCH MATERIÁLŮ – ŠTĚRKODRŤ, HUTNĚNÝ PO VRSTVÁCH MAX. 250 MM MIN NA PŮVODNÍ ÚNOSNOST

LEGENDA PRVKŮ

PS.10.d	PODLAHY, SKLADBY
HS.10.m	PODHLEDY, SKLADBY
SS.10.o	STĚNY, SKLADBY
FS.10	FASÁDY, SKLADBY
TS.10.pvc	STŘEŠNÍ SKLADBY
NK.00	NAVRŽENÉ KONSTRUKCE
D.00	DVEŘE, VNITŘNÍ
FV.00	FASÁDNÍ VÝPLNĚ
OV.00	OSTATNÍ VÝROBKY
SV.01	STŘEŠNÍ VÝROBKY
ZV.00	ZÁMEČNICKÉ VÝROBKY

LEGENDA PBŘ

PH/EPS	ÚNIKOVÉ DVEŘE S PANIKOVOU HRAZDOU, ELEKTRICKÉ DVEŘE POSUVNÉ AUTOMATICKY OTÍVRANÉ EPS
PK	ÚNIKOVÉ DVEŘE S PANIKOVOU KLIKOU
HYDRANT	HYDRANTOVÁ SKŘÍŇ
PHP	PŘENOSNÝ HASÍCÍ PŘÍSTROJ
EI 30	POŽÁRNÍ ODDĚLENÍ PROSTORŮ
N1.02–III.SPB RD 30 EPS	POPIS POŽÁRNÍHO ÚSEKU

REVIZE č.:	DATUM:
POPIS:	

POLOHOPIS: LOKÁLNÍ / JTSK
VÝŠKOPIS: LOKÁLNÍ ±0,00 = 230,51 BPV
DOKUMENTACE JE DUŠEVNÍM VLASTNICTVÍM FIRMY CEDE Studio, s.r.o.

STUPEŇ: **DOKUMENTACE**
PRO VYDÁNÍ SPOLEČNÉHO POVOLENÍ
Příloha č. 8 k vyhlášce č. 405/2017 Sb.

ZAKÁZKA:	22–177
DATUM:	6. 10. 2023
MĚŘÍTKO:	1:50
FORMÁT:	### x ###
DATUM TISKU:	16. 1. 2024
PARE:	

ARCHITEKTONICKÝ NÁVRH: Ing. Jan ICHA
GENERÁLNÍ PROJEKTANT: Ing. Martin PEKÁREK, Ing. Jan KLIMEŠ
ZODPOVĚDNÁ OSOBA GP: Ing. Martin PEKÁREK
ZODPOVĚDNÁ OSOBA ČÁSTI: Ing. Martin PEKÁREK
VYPRACOVAL: Ing. Jan ICHA
CEDE Studio, s.r.o., KLIMENTSKÁ 22, 110 00 PRAHA 1, TEL: 222 241 222
ZADAVATEL PROJEKTU: **Město Černošice**, Karlštejnská 259, 252 28 Černošice
STAVBA: **ZŠ Komenského** - rekonstrukce střechy, dostavba učeben, výtahu a šaten, - Komenského 77, 252 28 Černošice -
ČÁST DOKUMENTACE: DOKUMENTACE STAVEBNÍCH OBJEKTŮ ARCHITEKTONICKO - STAVEBNÍ ŘEŠENÍ
Č. ČÁSTI: D.1.1
NÁZEV VÝKRESU: PŮDORYS 3.NP - PODKROVÍ NAVRŽENÝ STAV
Č. VÝKRESU: b.135

úložiště: 15.01.2024 09:34 tisk@: 24.01.24