



ŘEZ 1-1

NAVŘZENÝ STAV

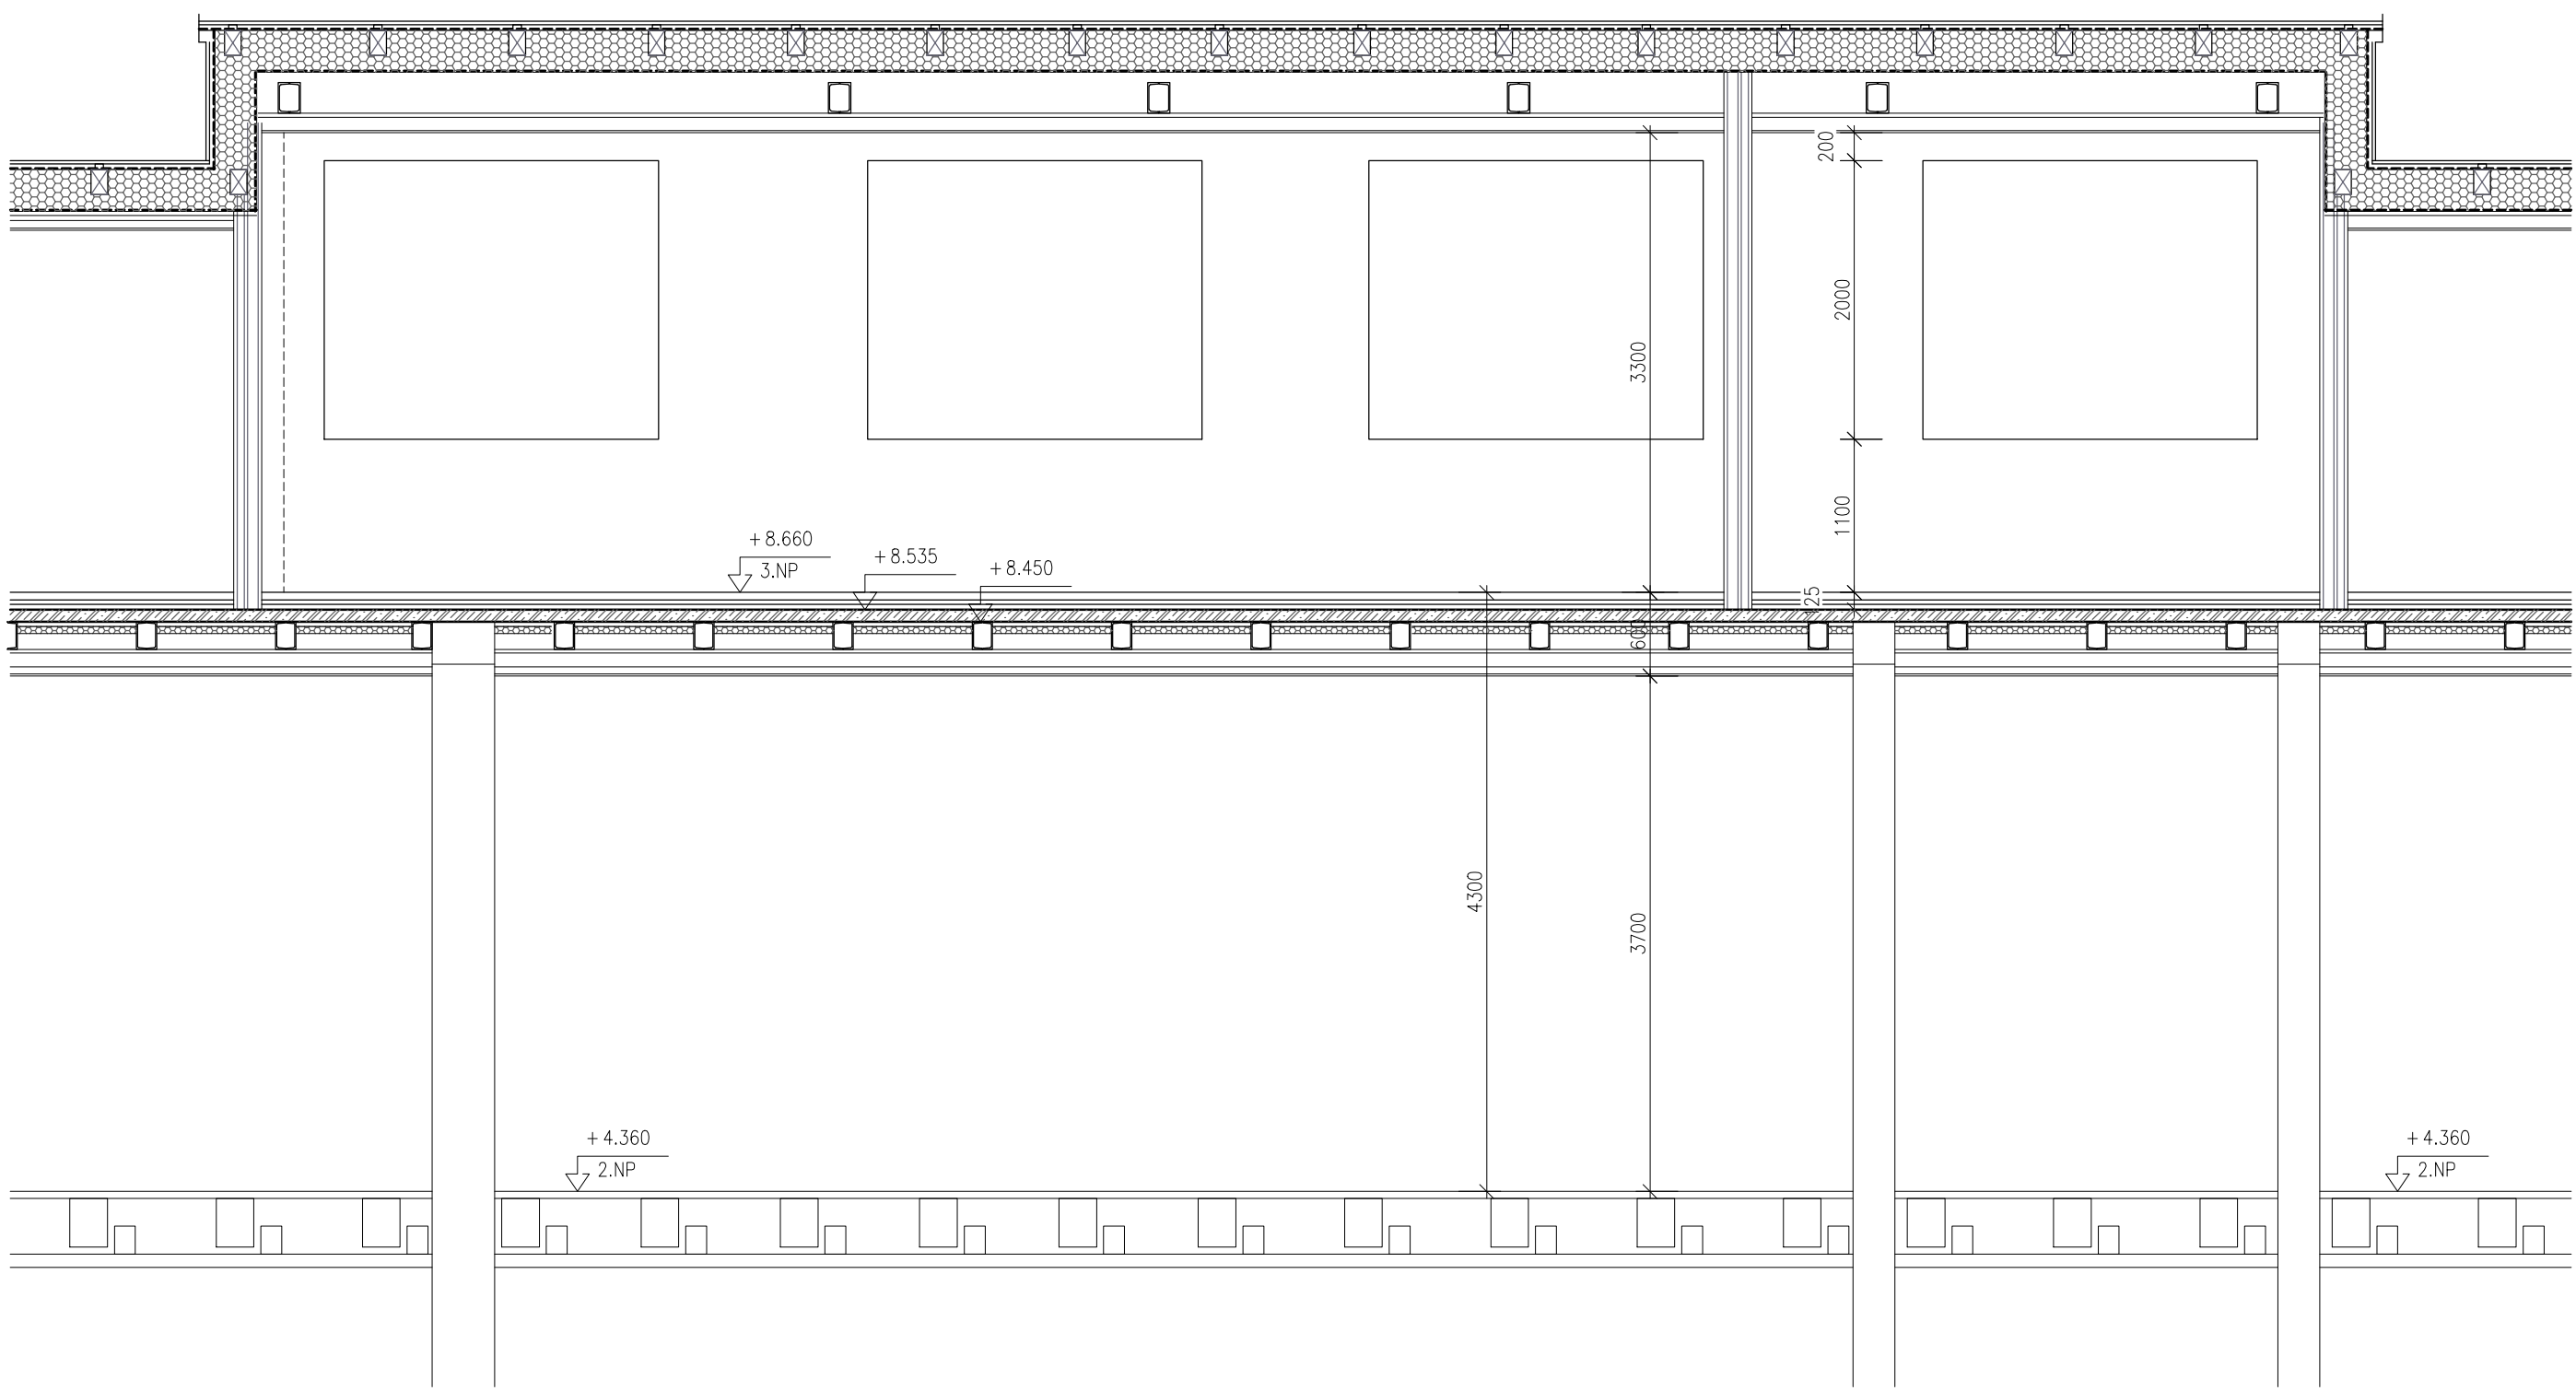


ŘEZ 2-2

NAVŘZENÝ STAV

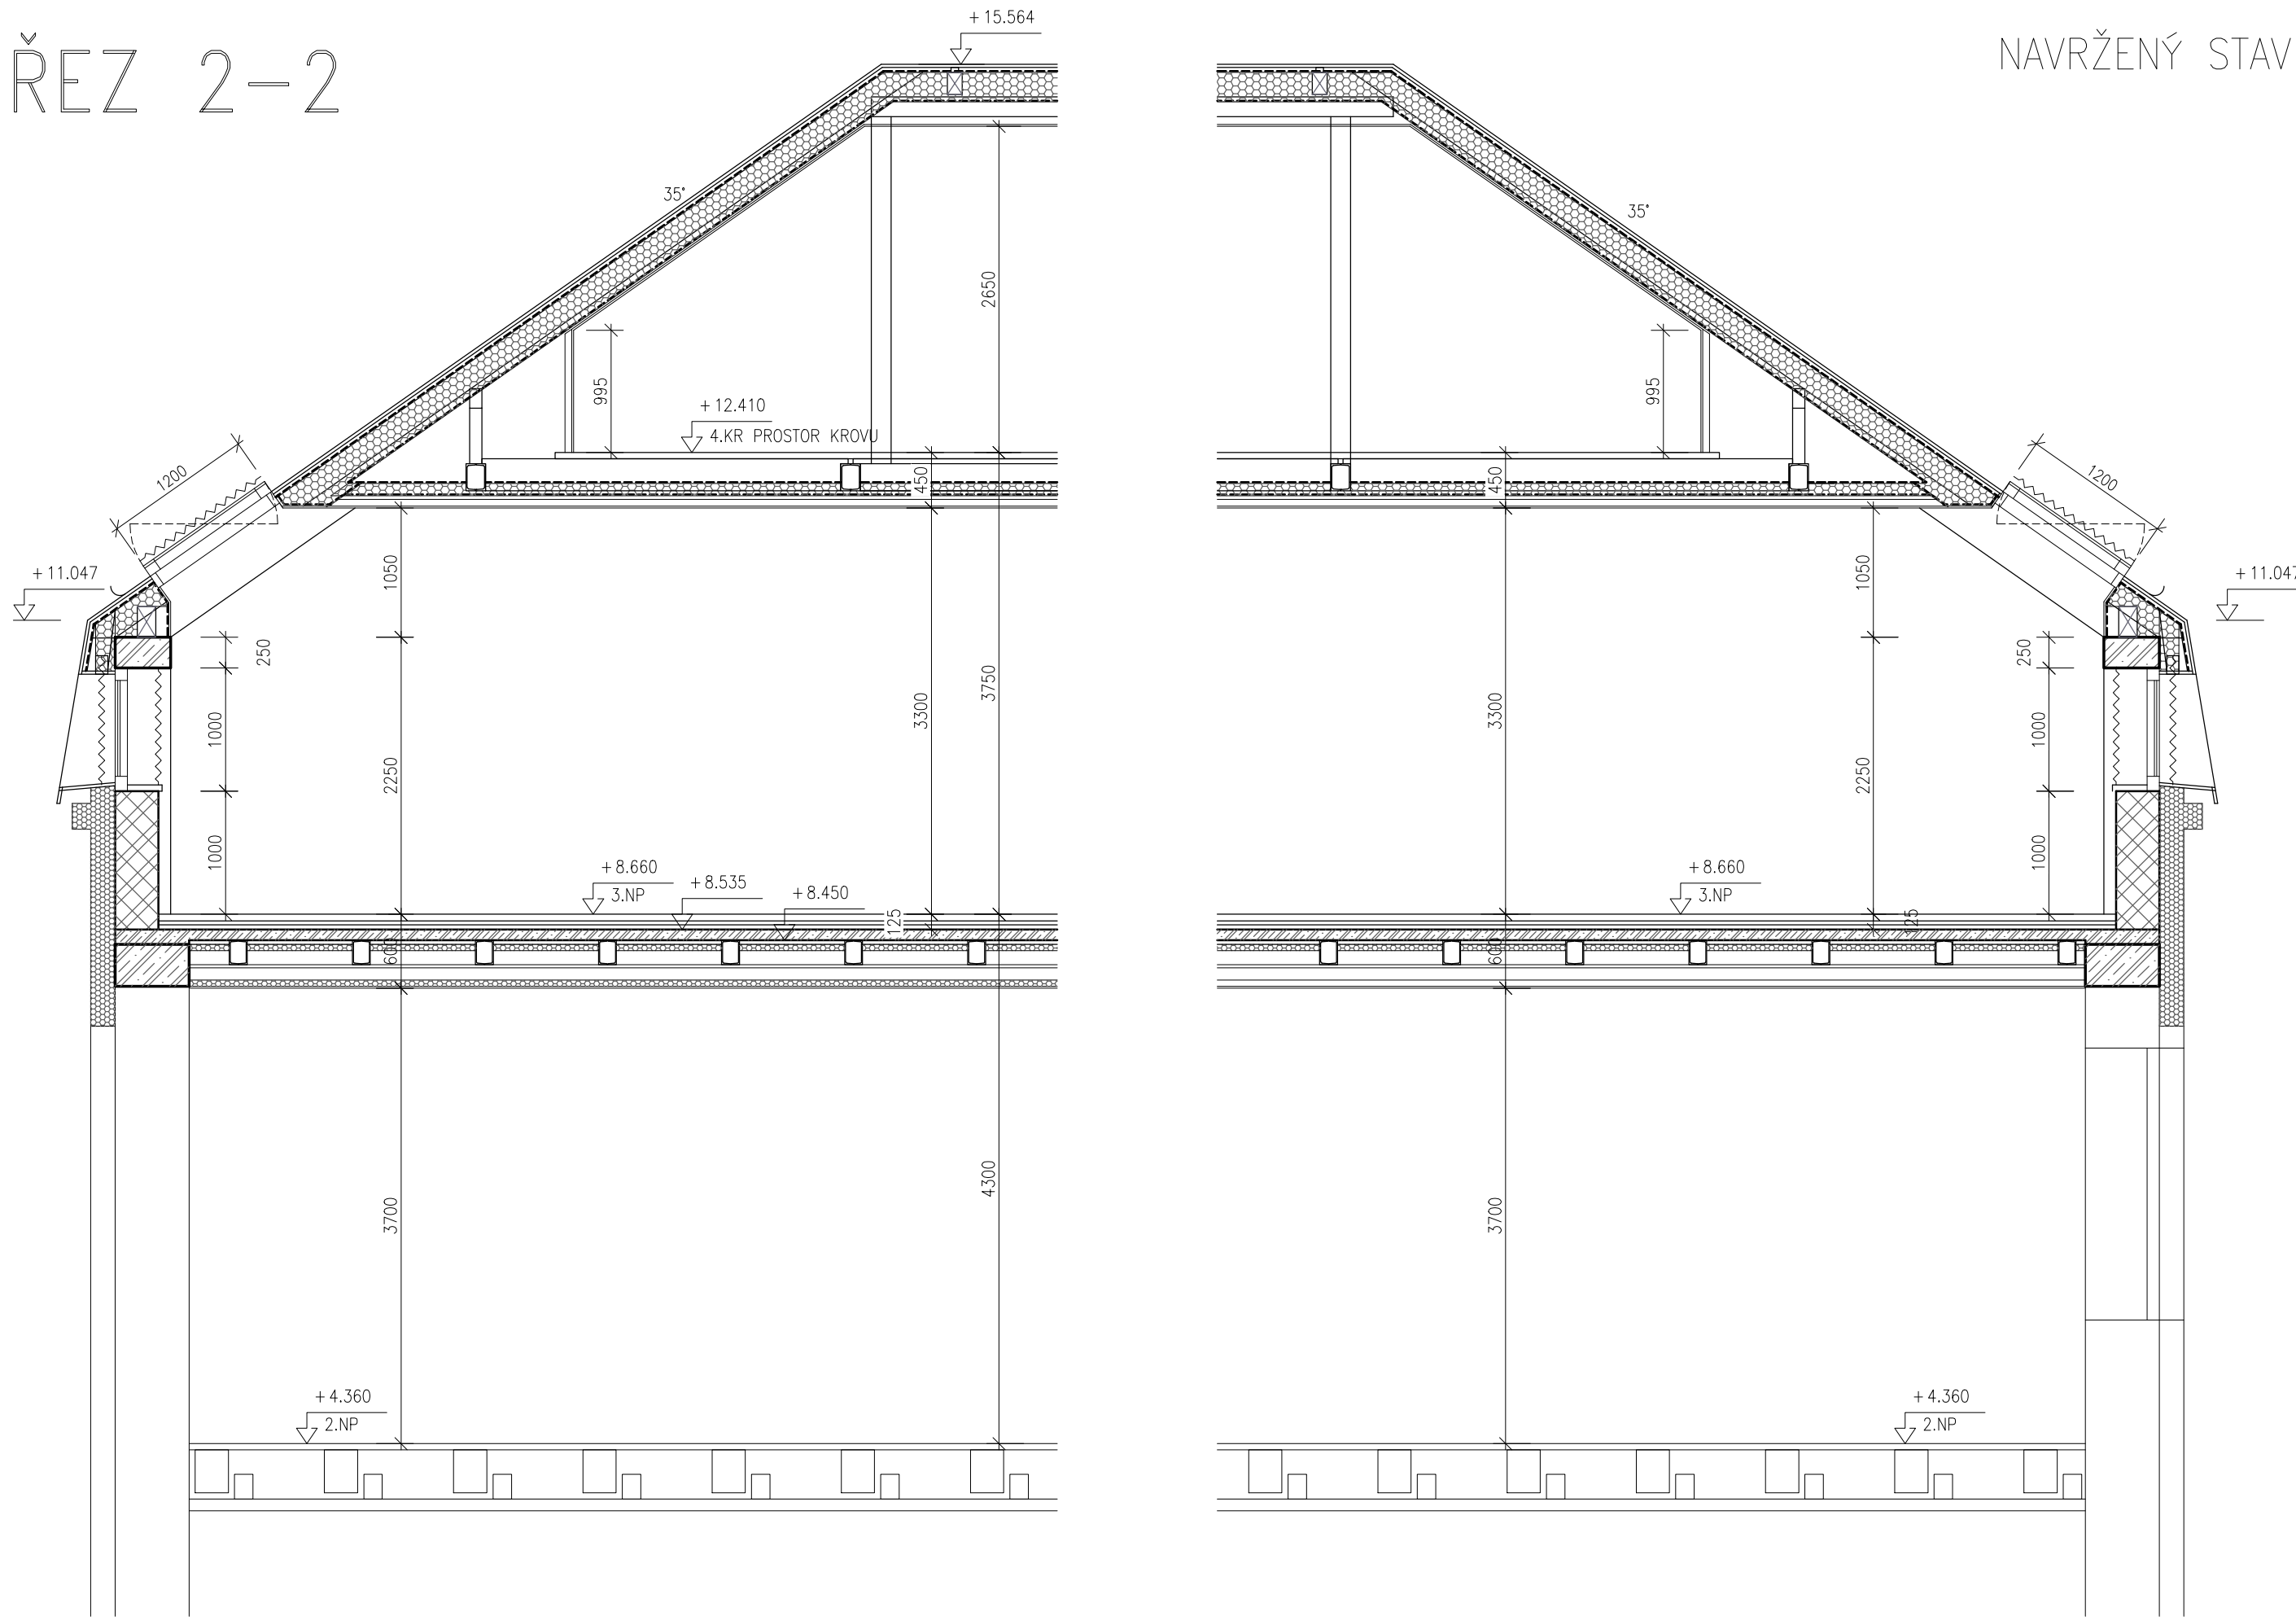


ŘEZ C-C

NAVŘZENÝ STAV

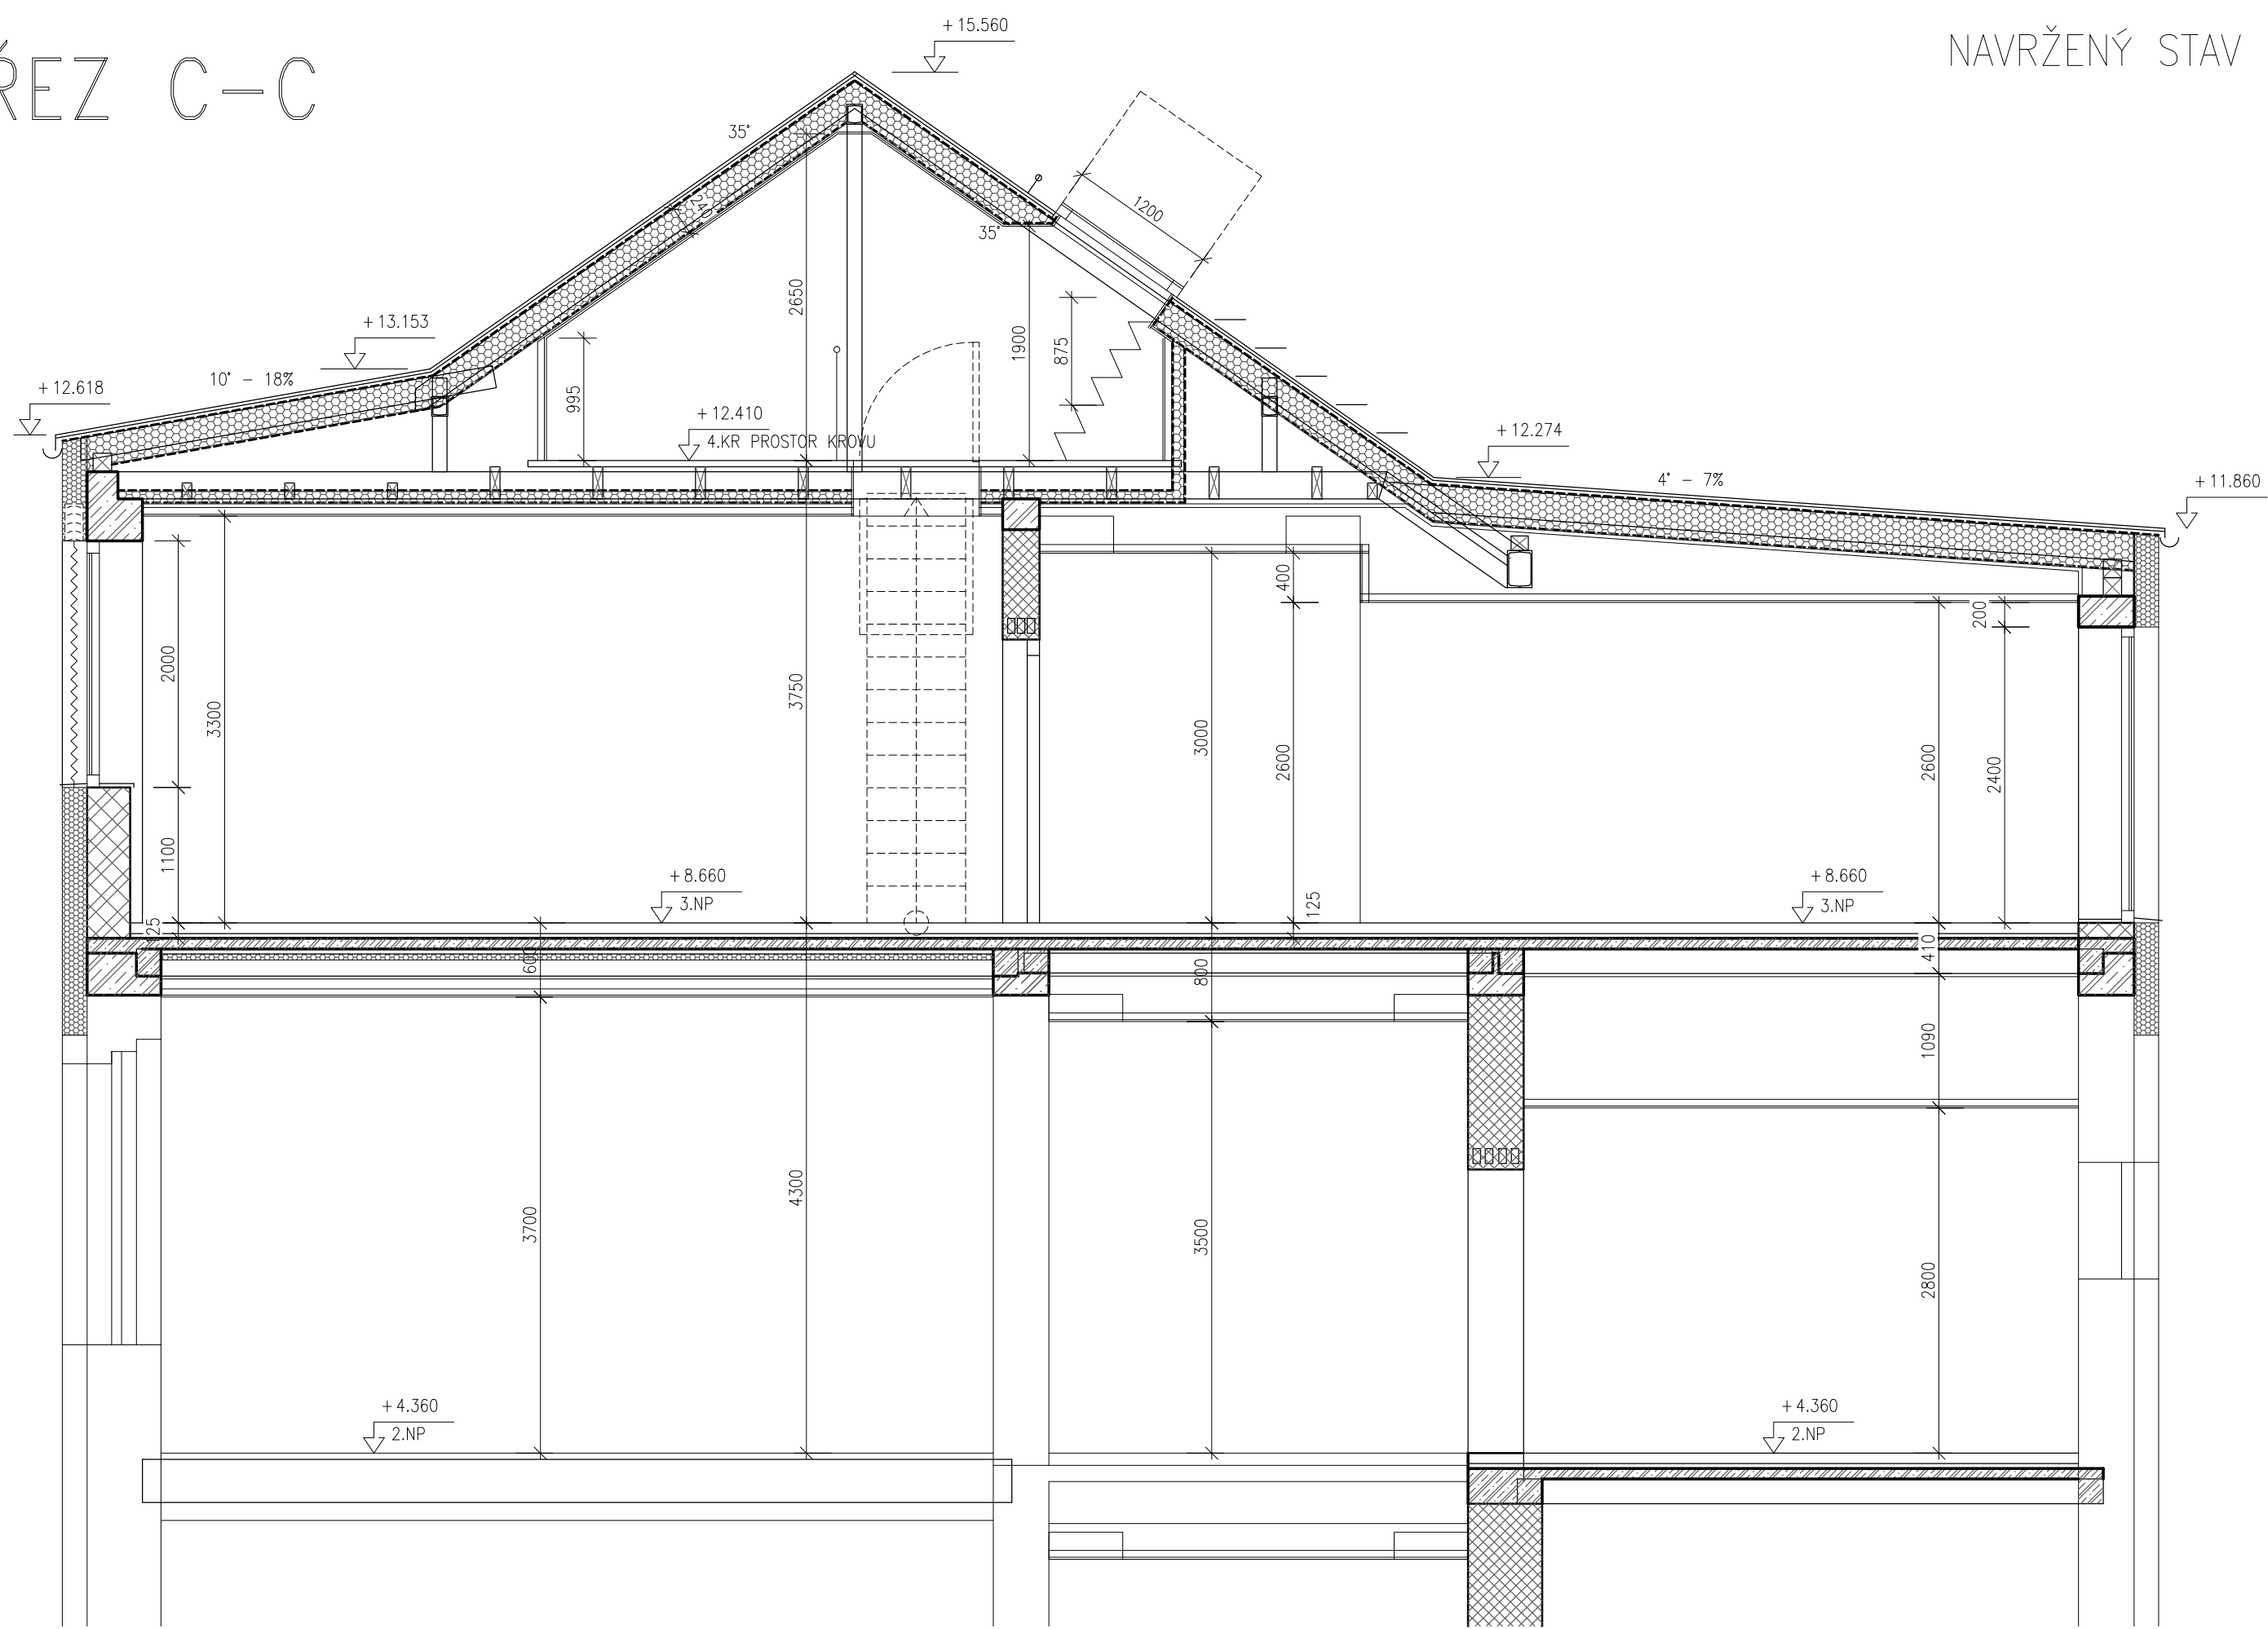

ŘEZ D-D

NAVŘZENÝ STAV

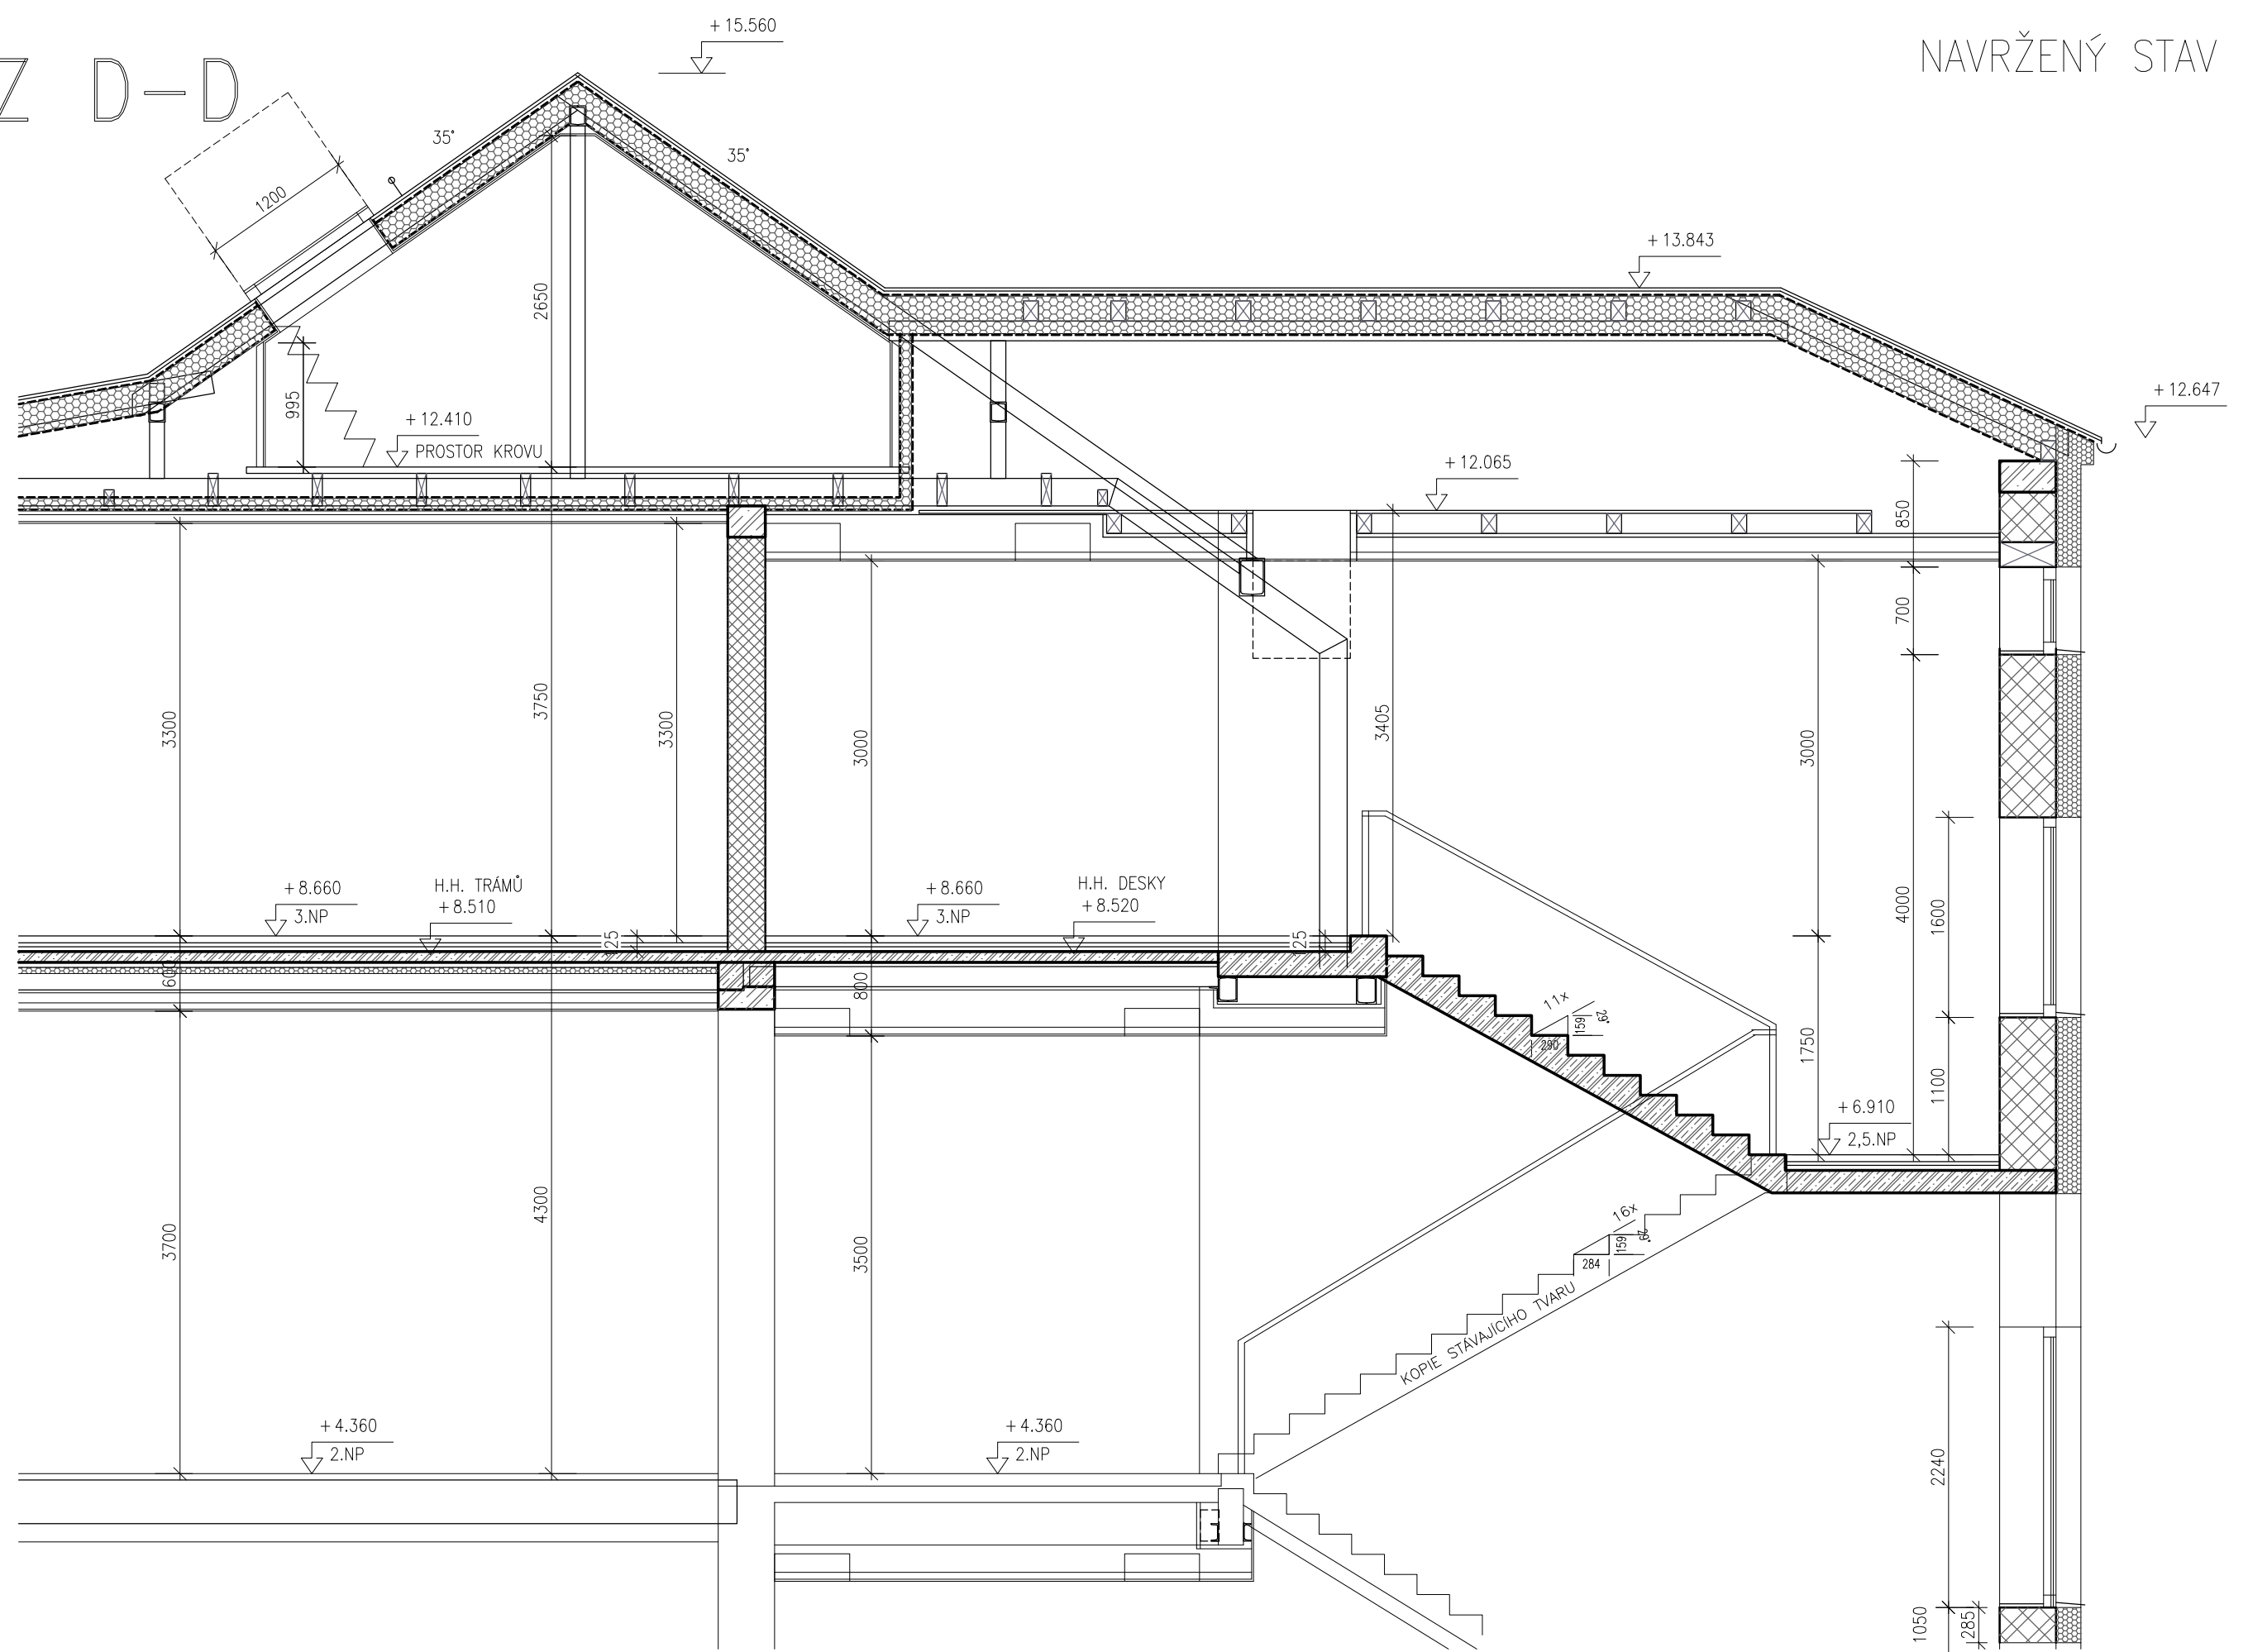

LEGENDA NAVŘZENÝCH MATERIÁLŮ

	STŘEDOVÁ STĚNA VE 3.NP, ZDVO TYPU POROTHERM	NK.01
	STĚNA, ZDVO TYPU POROTHERM	NK.02
	PŘÍČKA, ZDVO TYPU POROTHERM	NK.05
	AKUSTICKÁ PŘÍČKA, MONTOVANÁ Z SDK DESEK, DVYJITÝ ROŠT	NK.21
	PŘÍČKA, PŘEDSTĚNA, MONTOVANÁ SÁDKOKARTONOVÉ DESEK, SDK	NK.22.23
	PŘEDSTĚNA AKUSTICKÝ FOHLTIVÁ, MONTOVANÁ, PERFOROVANÁ DESKA S VÁTU	NK.71
	PŘÍČKA, SANITARNÍ, JEDNOVRSTVÁ HPL DT DESKA	NK.41
	KERAMICKÝ OBKLAD	

LEGENDA MATERIÁLŮ

	TEPELNÁ IZOLACE, TUHÉ DESKY - ZATEPLENÍ FASÁDY, OSTĚNÍ, PODLAHY, SOKLU, ATD	
	TEPELNÁ IZOLACE, MINERÁLNÍ VATA MOKÁ, DO KROVU, PODLAHEVÍ A STŘECHY	
	HYDROIZOLACE, FÓLIE	
	PROSTÝ BETON	
	ŽELEZOBETON, VĚNCE, STŘOP	

LEGENDA MATERIÁLŮ ZEMIN A ZÁSYPŮ

	STAVAJÍCÍ ZEMINA	
	ZPEVNĚNÝ ZÁSYP, HUTNĚNÝ PO VRSTVÁCH MAX. 250 MM NA PŮVODNÍ VNOSNOST	
	PODSYP, ZÁSYP, Z NOVÝCH MATERIÁLŮ - ŠTERKODŮ, HUTNĚNÝ PO VRSTVÁCH MAX. 250 MM MIN NA PŮVODNÍ VNOSNOST	

REVIZE č.:	DATA:
POPIS:	
POLHOPISTI: LOKALNÍ / JTSK	
VÝŠKOPIS: LOKALNÍ 45,000 = 230,51 BPV	
DOKUMENTACE JE VYDÁVÁNA KLEŠTĚNÝM PŘÍMÝM ČÍM 30x60, 4x4	
DOKUMENTACE	
PRO VYDÁNÍ SPOLEČNÉHO POVOLENÍ	
Příloha č. 8 k vyhlášce č. 405/2017 Sb.	
ZADÁVKA: 22-177	PRŮJ: 22-177
DATA: 6. 10. 2023	
VERZE: VIZ VÝŠKOPIS	
FORMÁT: 840 x 750	
DATA TISKU: 16. 1. 2024	
ARCHITEKTURNÍ NÁMĚT: Ing. Jan ICHÁ	
GENÉRALNÍ PROJEKTOVATEL: Ing. Martin POKÁREK	
ING. JAN ICHÁ	
ZODPOVĚDNÁ OSOBA OP: Ing. Martin POKÁREK	
ZODPOVĚDNÁ OSOBA DŘ: Ing. Martin POKÁREK	
VÝKONOVNÍ: Ing. Jan ICHÁ	
ZADAVATEL PROJEKTU: Město Černošice	
Karlštejská 259, 252 28 Černošice	
STAVBA: ZS Komenského - mikroskafica střechy, obnova a obnova výhledu a balení, Komenského 17, 252 28 Černošice	
OBJEDNATEL: DOKUMENTACE STAVEBNÍCH OBJEKTŮ	
ARCHITEKTURNICKO - STAVEBNÍ ŘEŠENÍ	
NÁZEV VÝKRESU: ŘEZ 1-1, 2-2, C-C, D-D	
NAVŘZENÝ STAV	
Č. DĚL: D.1.1	
Č. VÝKRESU: b.207	