


MĚŘÍTKO
1:100



MĚŘÍTKO
1:100



MĚŘÍTKO
1:100

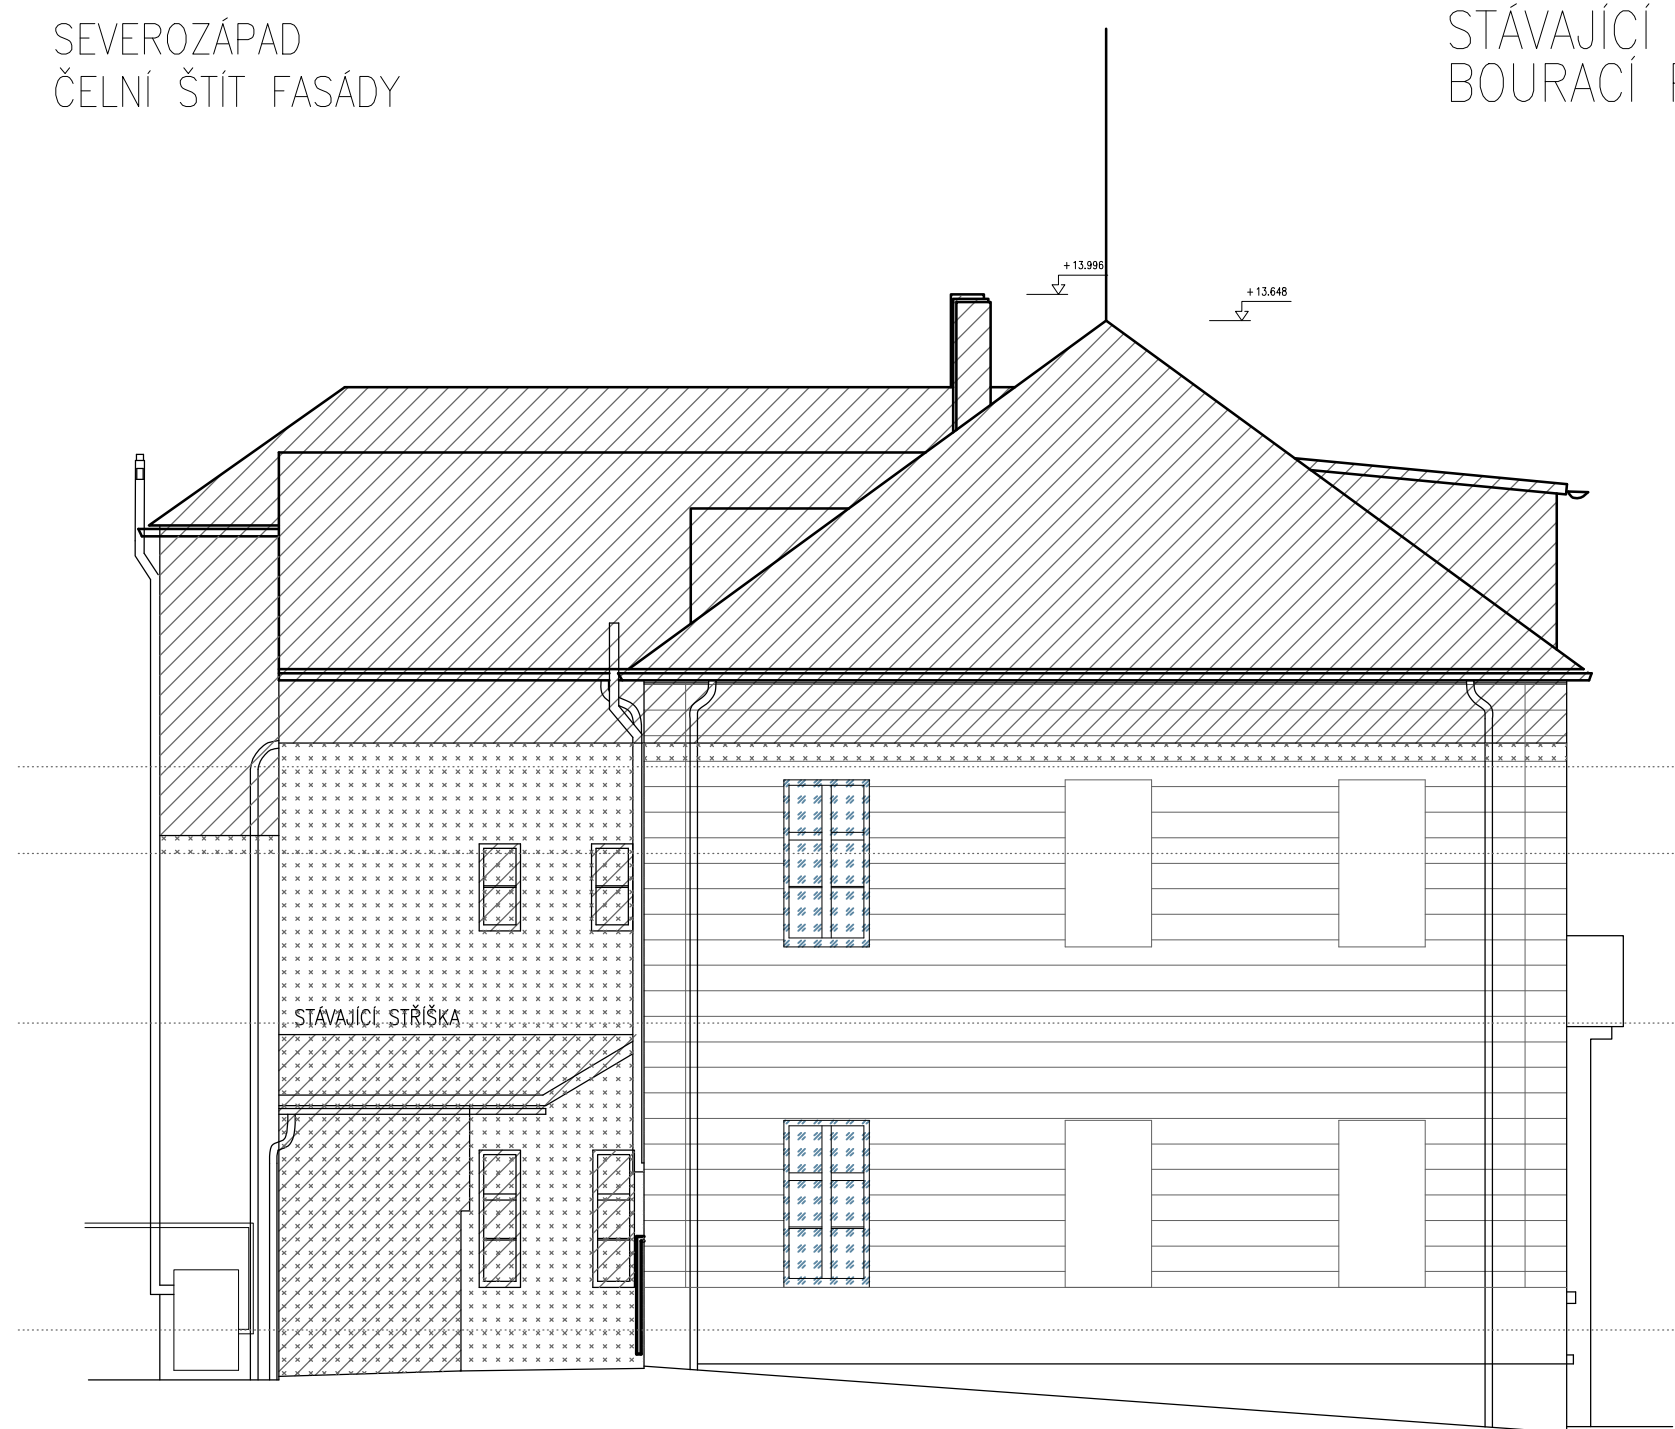

MĚŘÍTKO
1:100

LEGENDA BOURANÝCH KONSTRUKCÍ

HMOTA BOURANÉHO KROUV, PODKROVÍ, KONSTRUKCE
A KOMPLETACI

ODDSTRANĚNÍ ZATEPLENÍ KZP

REVIZE č.:	DATUM:
POPIS:	
POLOHOPIS: LOKÁLNÍ / JTSK VÝŠKOPIS: LOKÁLNÍ ±0,00 = 230,51 BPV DOKUMENTACE JE DUŠEVNÍ VLASTNOSTÍ FIRMY CEDE STUDIO, s.r.o.	
STUPEŇ: DOKUMENTACE PRO VYDÁNÍ SPOLEČNÉHO POVOLENÍ Příloha č. 8 k vyhlášce č. 405/2017 Sb.	
ZAKÁZKA: 22-177 DATUM: 6. 10. 2023 MĚŘÍTKO: VIZ VÝŘEZY FORMÁT: B4D x 504 DATUM TISKU: 16. 1. 2024	FARE:
ARCHITEKTONICKÝ NÁVRH: Ing. Jan ICHA	
GENERÁLNÍ PROJEKTANT: Ing. Martin PEKÁŘEK Ing. Jan KUNES ZODPOVĚDNÁ OSOBA OP: Ing. Martin PEKÁŘEK	
ZODPOVĚDNÁ OSOBA ČASTI: Ing. Martin PEKÁŘEK	CEDE STUDIO, s.r.o., KLIMENTSKÁ 22, 110 00 PRAHA 1, TEL: 222 241 222
VYPRACOVAL: Ing. Jan ICHA	CEDE STUDIO, s.r.o., KLIMENTSKÁ 22, 110 00 PRAHA 1, TEL: 222 241 222
ZAKÁZATEL PROJEKTU: Město Černošice Karlštejská 259, 252 28 Černošice	
STAVBA: ZŠ Komenského - rekonstrukce střechy, osvětlení učeben, výtahu a šaten, komunikačního TT, ZŠ ČZ Černošice	
ČÁST DOKUMENTACE: DOKUMENTACE STAVEBNÍCH OBJEKTŮ ARCHITEKTONICKO - STAVEBNÍ ŘEŠENÍ	Č. ČÁSTI: D.1.1
NÁZEV VÝKRESU: FASÁDY BOURACÍ PLÁN	Č. VÝKRESU: b.301