



DVŮR – VÝTAH

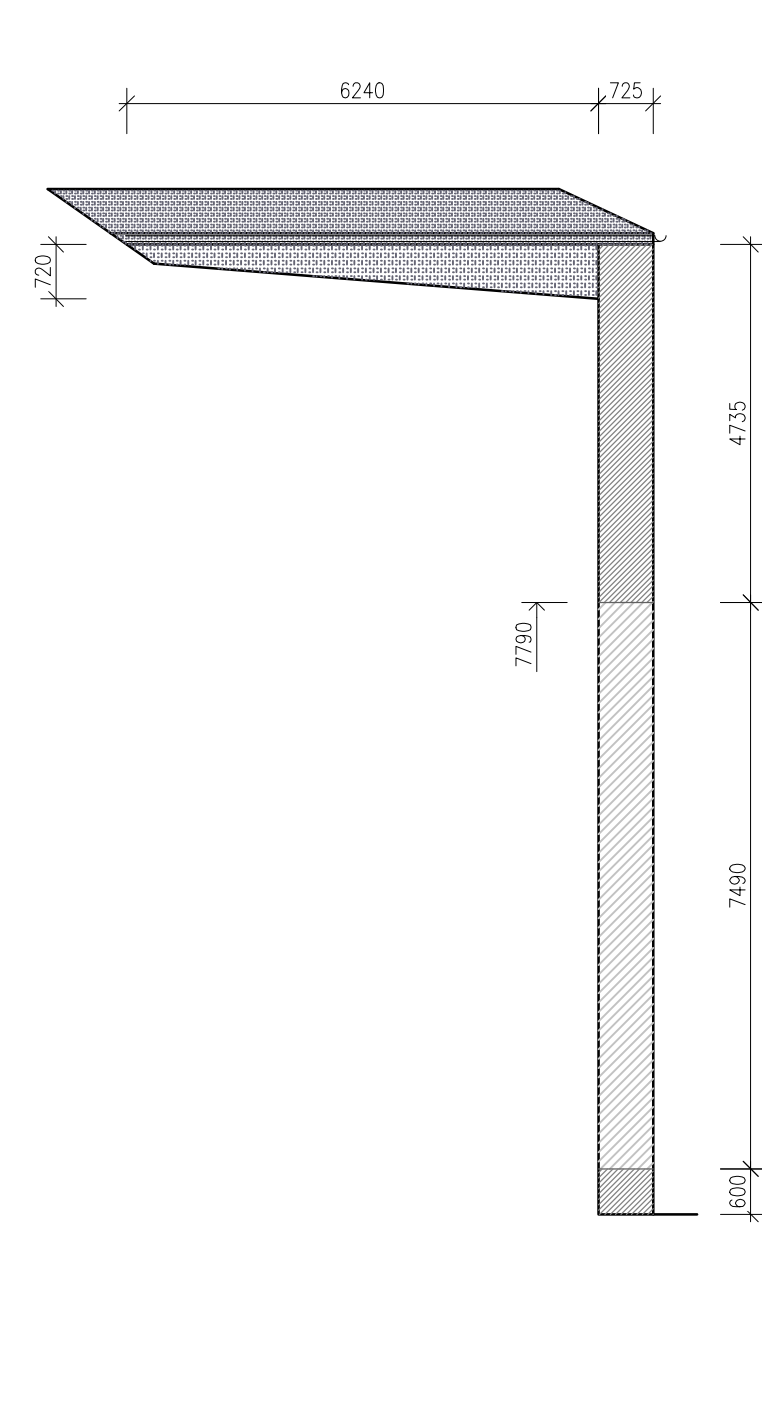

JIHOVÝCHOD  
DVORNÍ ŠTÍT FASÁDY

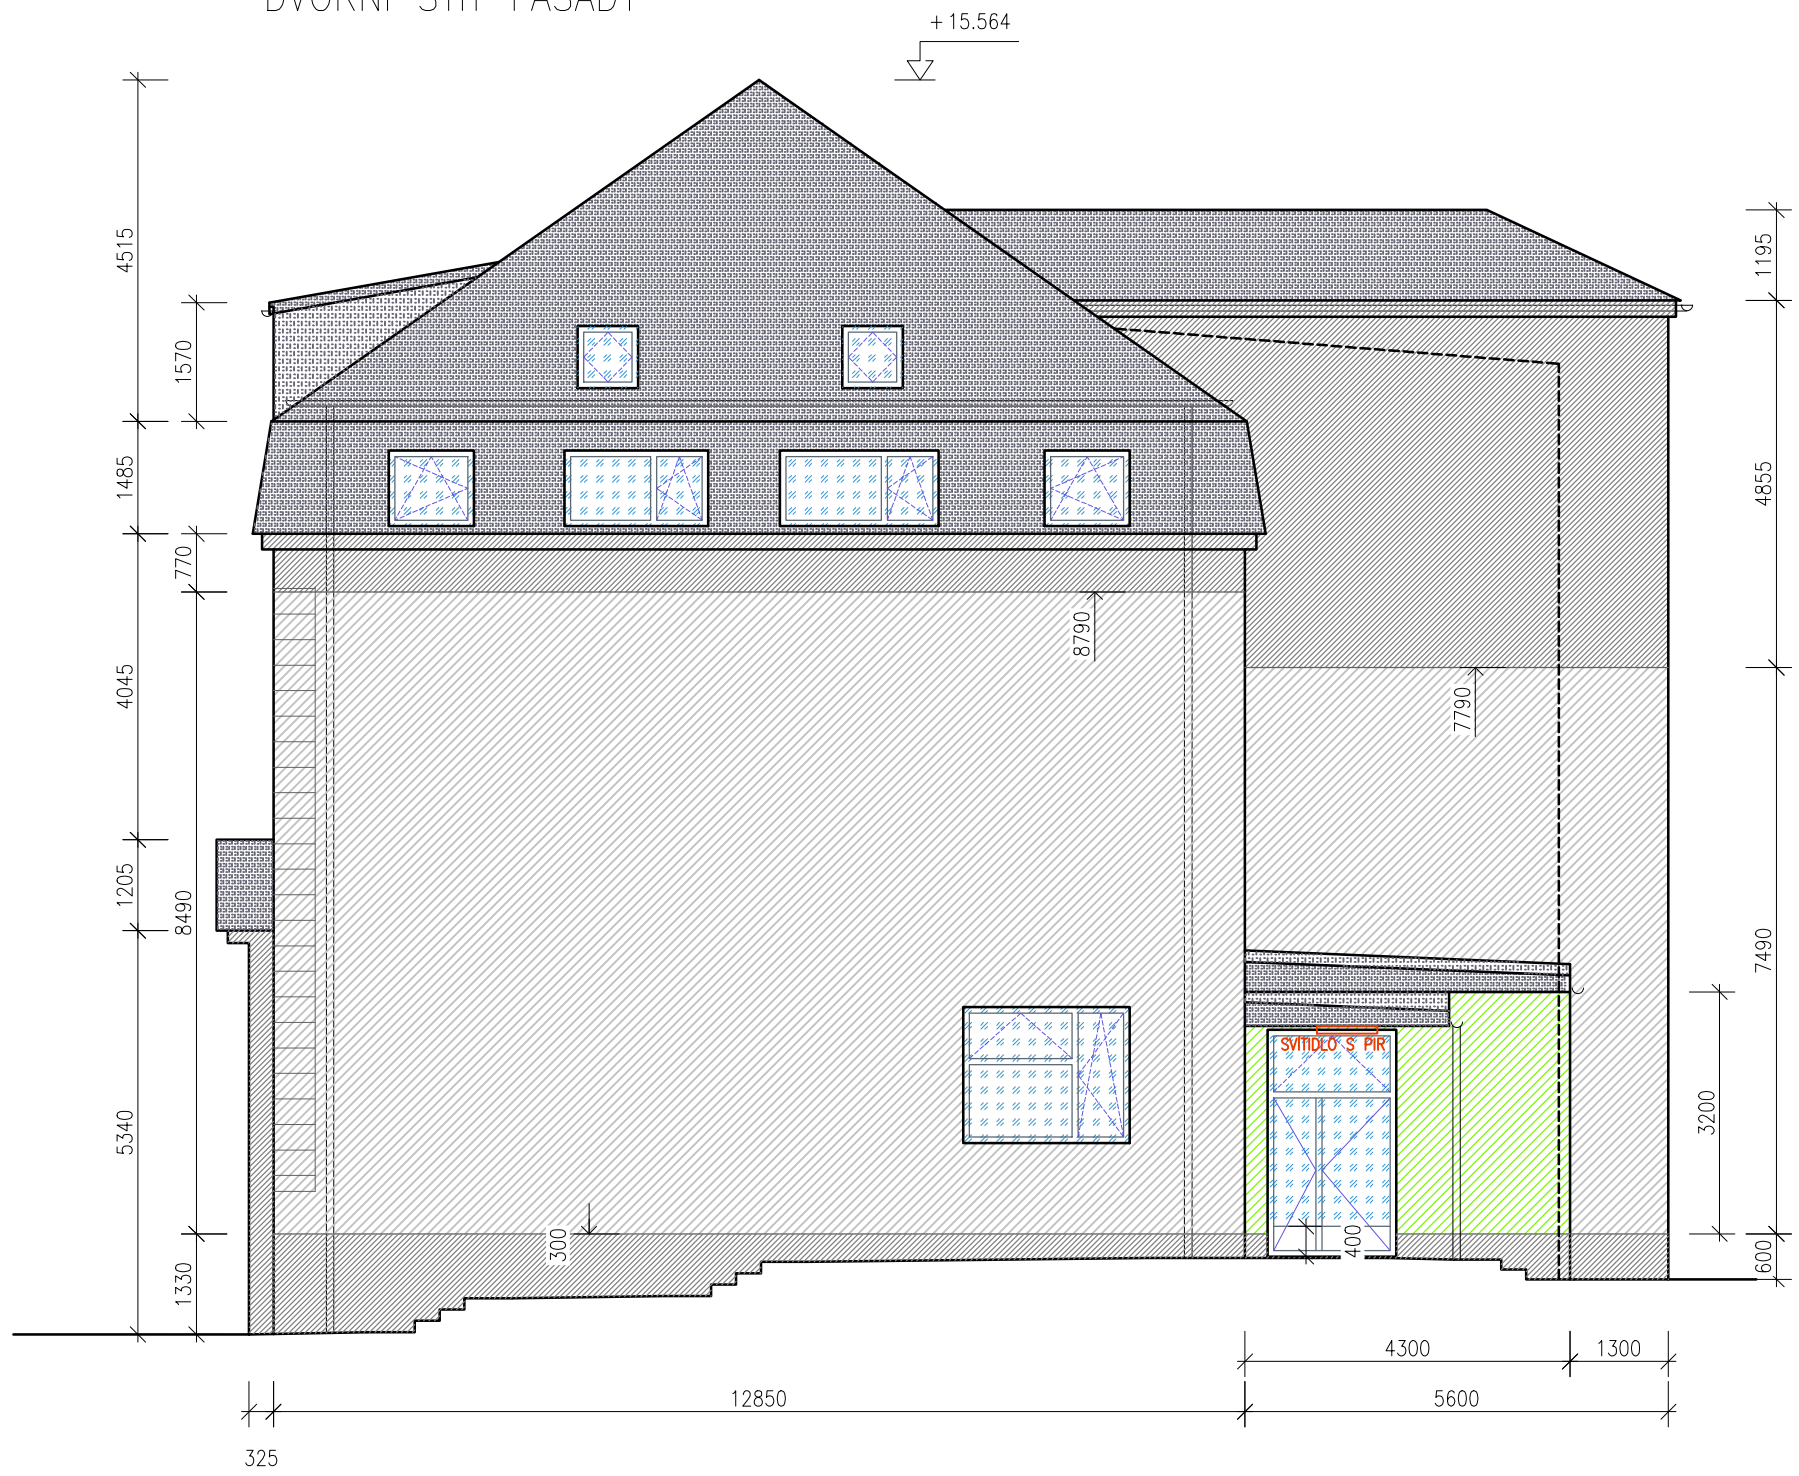

MĚŘÍTKO  
1:100

SEVEROVÝCHOD  
DVORNÍ FASÁDA



MĚŘÍTKO  
1:100


JIHOZÁPAD  
HLAVNÍ FASÁDA



MĚŘÍTKO  
1:100


NAVRŽENÝ STAV

SEVEROZÁPAD  
ČELNÍ ŠTÍT FASÁDY

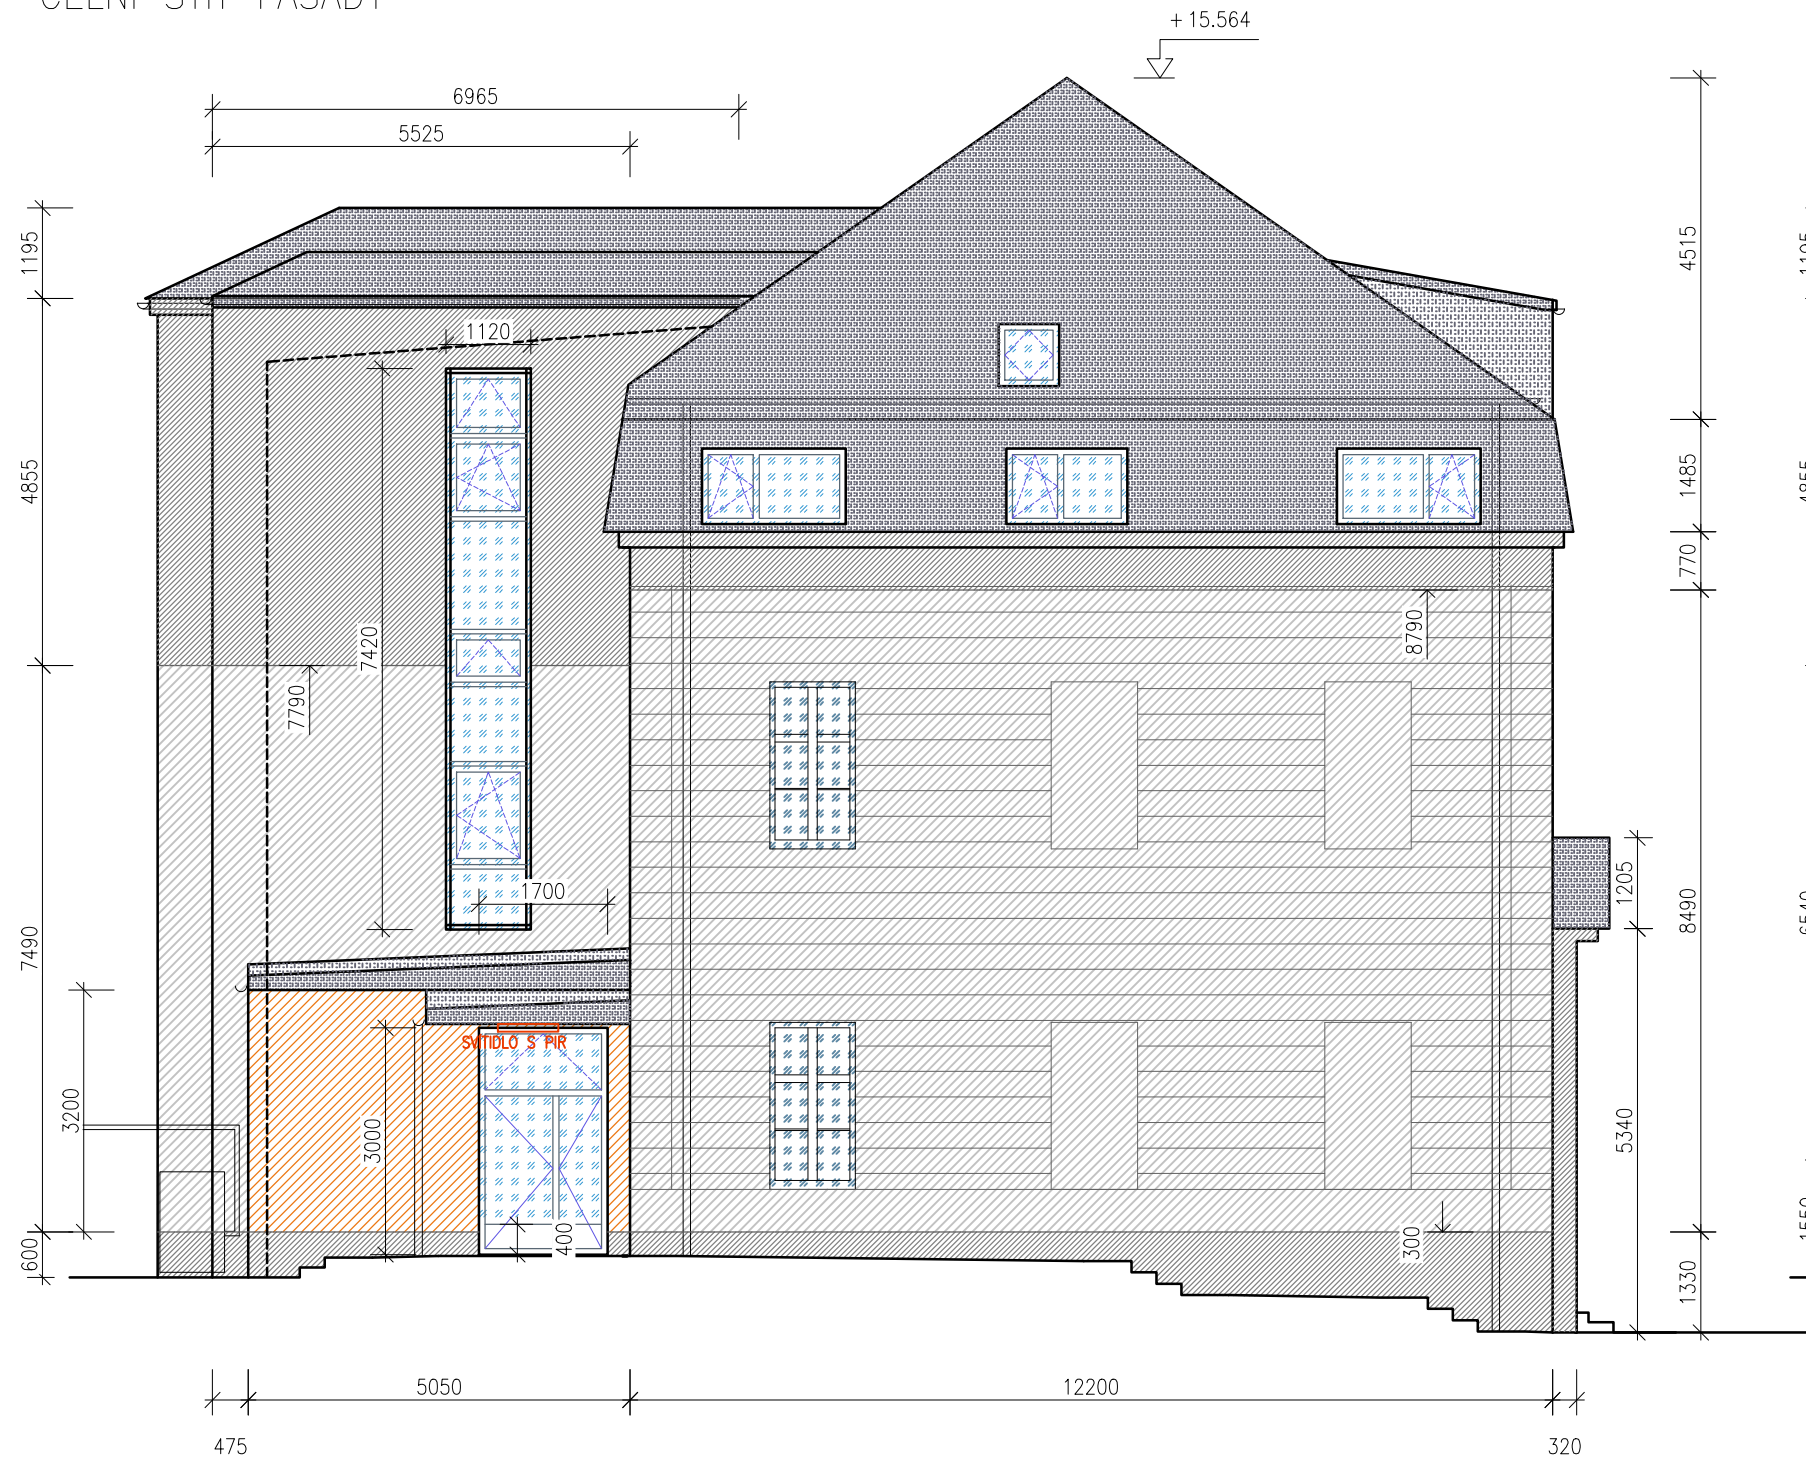

MĚŘÍTKO  
1:100

DVŮR – SCHODIŠTĚ

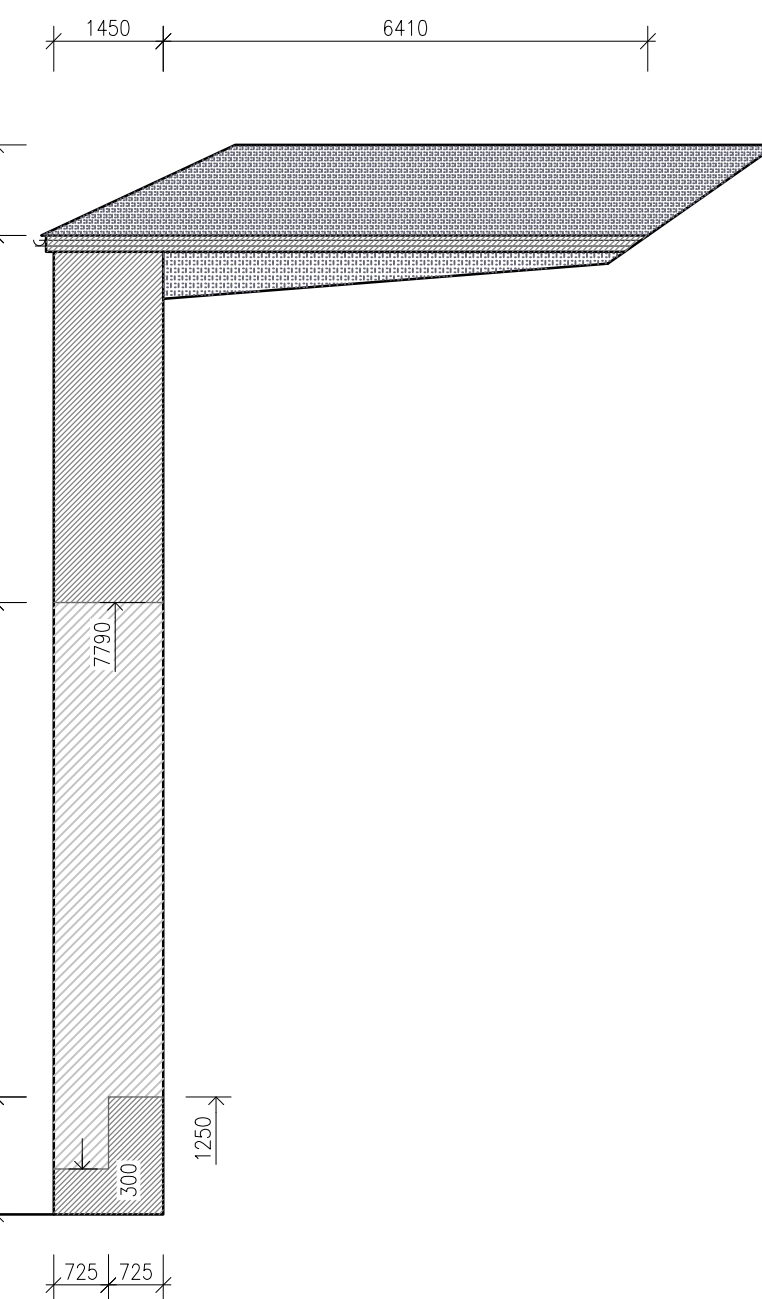

LEGENDA NOVÝCH POVRCHŮ

- |  |                                    |  |                         |
|--|------------------------------------|--|-------------------------|
|  | STŘEŠNÍ PLÁŠT TI-ZN                |  | OMITKA, HOLUBÍ SĚD      |
|  | STŘEŠNÍ PLÁŠT TI-ZN, SVISLÉ PLOCHY |  | OMITKA, STŘEDNĚ ŠEDÁ    |
|  | ROZHRANÍ MEZI NOVÝM KZP A PŮVODNÍM |  | OMITKA, SVĚTLÉ ORANŽOVÁ |
|  |                                    |  | OMITKA, SVĚTLÉ ZELENÁ   |

REVIZE č.:	DATUM:
POPIS:	
POLOHOPIS: LOKÁLNÍ / JTSK VÝŠKOPIS: LOKÁLNÍ ±0,00 = 230,51 BPV DOKUMENTACE JE DUŠEVNÍ VLASTNICTVÍ FIRMY CEDE STUDIO, s.r.o.	
STUPEŇ: DOKUMENTACE PRO VYDÁNÍ SPOLEČNÉHO POVOLENÍ Příloha č. 8 k vyhlášce č. 405/2017 Sb.	
ZAKÁZKA: 22-177	PAR: 6
DATUM: 6. 10. 2023	
MĚŘÍTKO: VIZ VÝŘEZY	
FORMÁT: A4 x 594	
DATUM TISKU: 16. 1. 2024	
ARCHITECTONICKÝ NÁVRH: Ing. Jan ICHA	
GENERÁLNÍ PROJEKTANT: Ing. Martin PEKÁŘEK	
Ing. Jan KUNES	
ZODPOVĚDNÁ OSOBA OP: Ing. Martin PEKÁŘEK	
ZODPOVĚDNÁ OSOBA ČASTI: Ing. Martin PEKÁŘEK	
VYPRACOVÁV: Ing. Jan ICHA	
DOKUMENTACE: Město Černošice	
Karlštejská 259, 252 28 Černošice	
STAVBA: ZŠ Komenského - rekonstrukce střechy, osvětlení ulobení, výtahu a šaten, -komunikace č. 77, 252 28 Černošice -	
Č. ČÁSTI: DOKUMENTACE STAVEBNÍCH OBJEKTŮ	D.1.1
ARCHITECTONICKO - STAVEBNÍ ŘEŠENÍ	
NÁZEV VÝKRESU: FASÁDY	Č. VÝKRESU: b.305
NAVRŽENÝ STAV	