
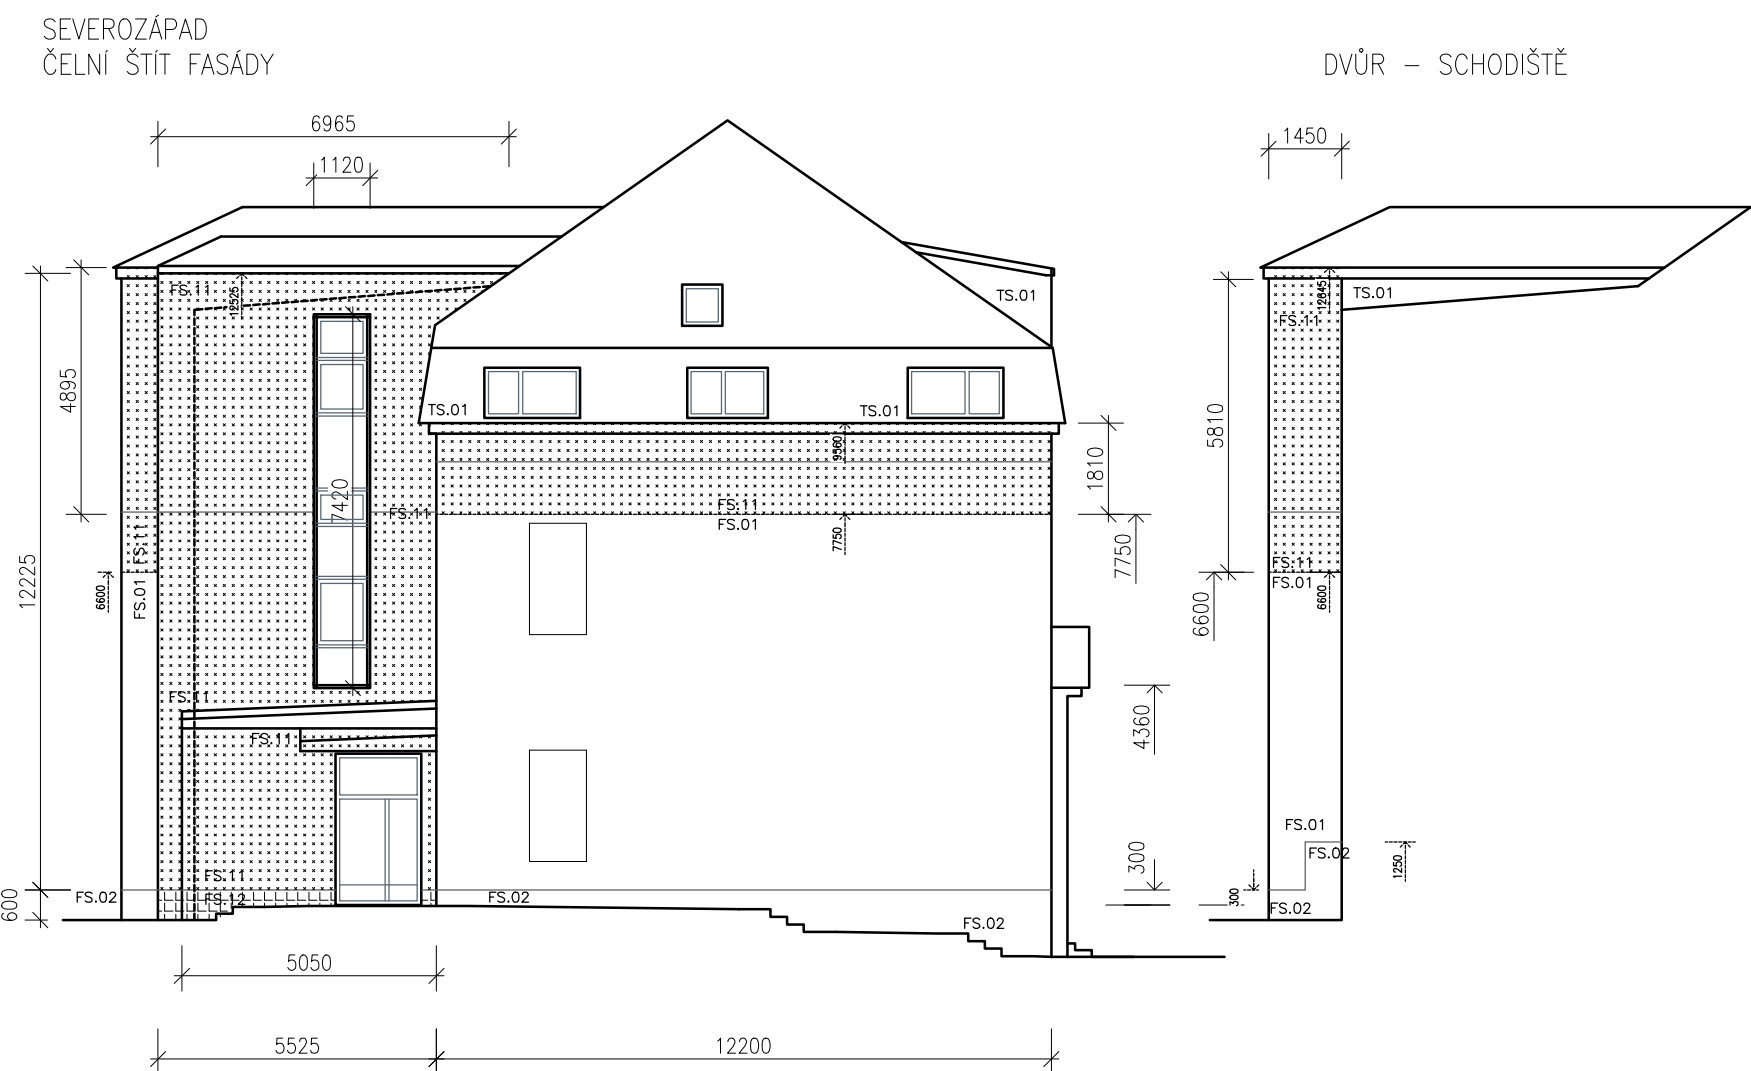


LEGENDA NOVÝCH POVRCHŮ

	NOVÝ KZP, FASÁDA, KAMENNÁ VLNA	FS. 11
	NOVÝ KZP, SOKL, XPS	FS. 12
	STÁVAJÍCÍ KZP, KONSTRUKCE	FS. 01 FS. 02 FS. 03

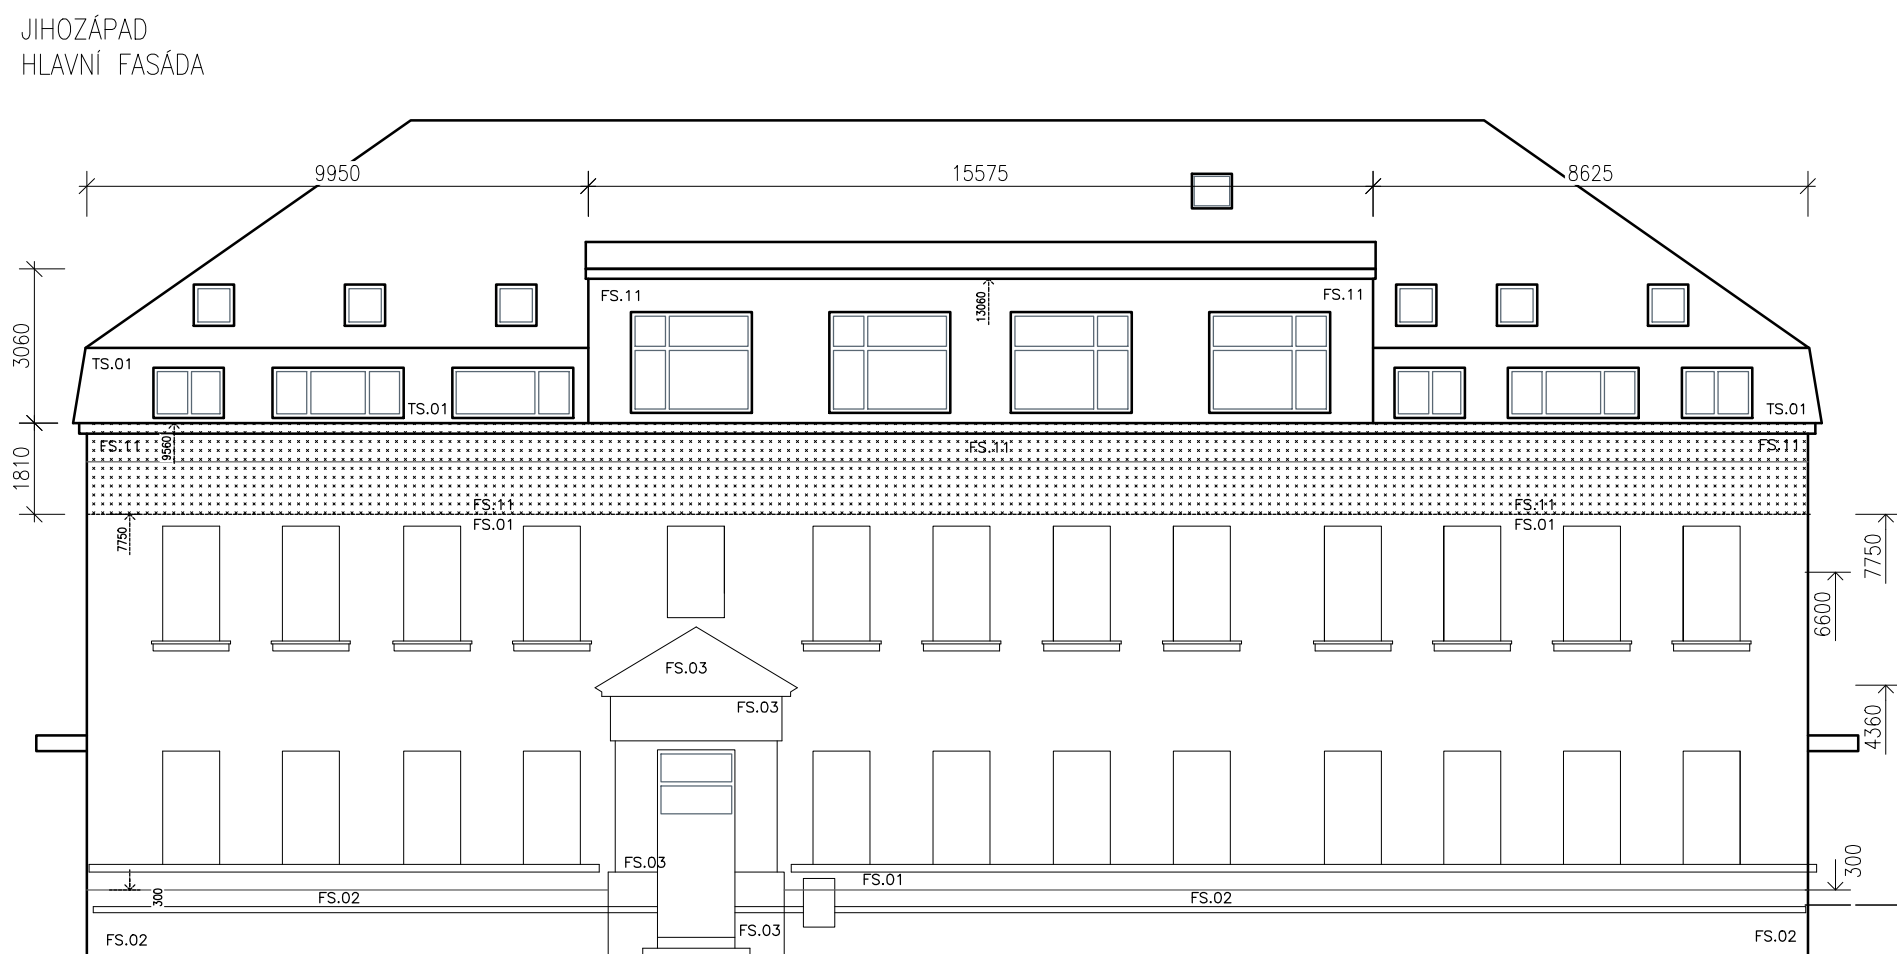

REVIZE č.:	DATUM:
POPIS:	
POLOHOPIŠ: LOKÁLNÍ / JTSK VÝŠKOPIS: LOKÁLNÍ ±0,00 = 230,51 BPV DOKUMENTACE JE DUŠEVNÍ VLASTNOSTÍ FIRMY CEDE Studio, s.r.o.	
STUPEŇ: DOKUMENTACE PRO VYDÁNÍ SPOLEČNÉHO POVOLENÍ Příloha č. 8 k vyhlášce č. 405/2017 Sb.	
ZAKAZKA: 22-177	PARE:
DATUM: 6. 10. 2023	
MĚŘÍTKO: 1:150	
FORMÁT: 840 x 420	
DATUM TISKU: 16. 1. 2024	
ARCHITEKTONICKÝ NÁVRH:	
Ing. Jan ICHA	
GENERÁLNÍ PROJEKTANT:	
Ing. Martin PEKÁŘEK	
Ing. Jan KUMŠ	
ZODPOVĚDNÁ OSOBA OP:	
Ing. Martin PEKÁŘEK	
ZODPOVĚDNÁ OSOBA ČÁSTI:	
Ing. Jan ICHA	
VYPRACOVAL:	
Ing. Jan ICHA	
ZADAVATEL PROJEKTU:	
Město Černošice	
Karlštejská 259, 252 28 Černošice	
STAVBA:	
ZŠ Komenského - rekonstrukce střechy, dostavba učeben, výtahu a šaten,	
- Komenského 77, 252 28 Černošice -	
ČÁST DOKUMENTACE: DOKUMENTACE STAVEBNÍCH OBJEKTŮ	Č. ČÁSTI: D.1.1
ARCHITEKTONICKO - STAVEBNÍ ŘEŠENÍ	
NÁZEV VÝKRESU: FASÁDY, ROZSAH KZP	Č. VÝKRESU: b.306
NAVŮZENÝ STAV	