


DVEŘE NA WC ŽÁKŮ



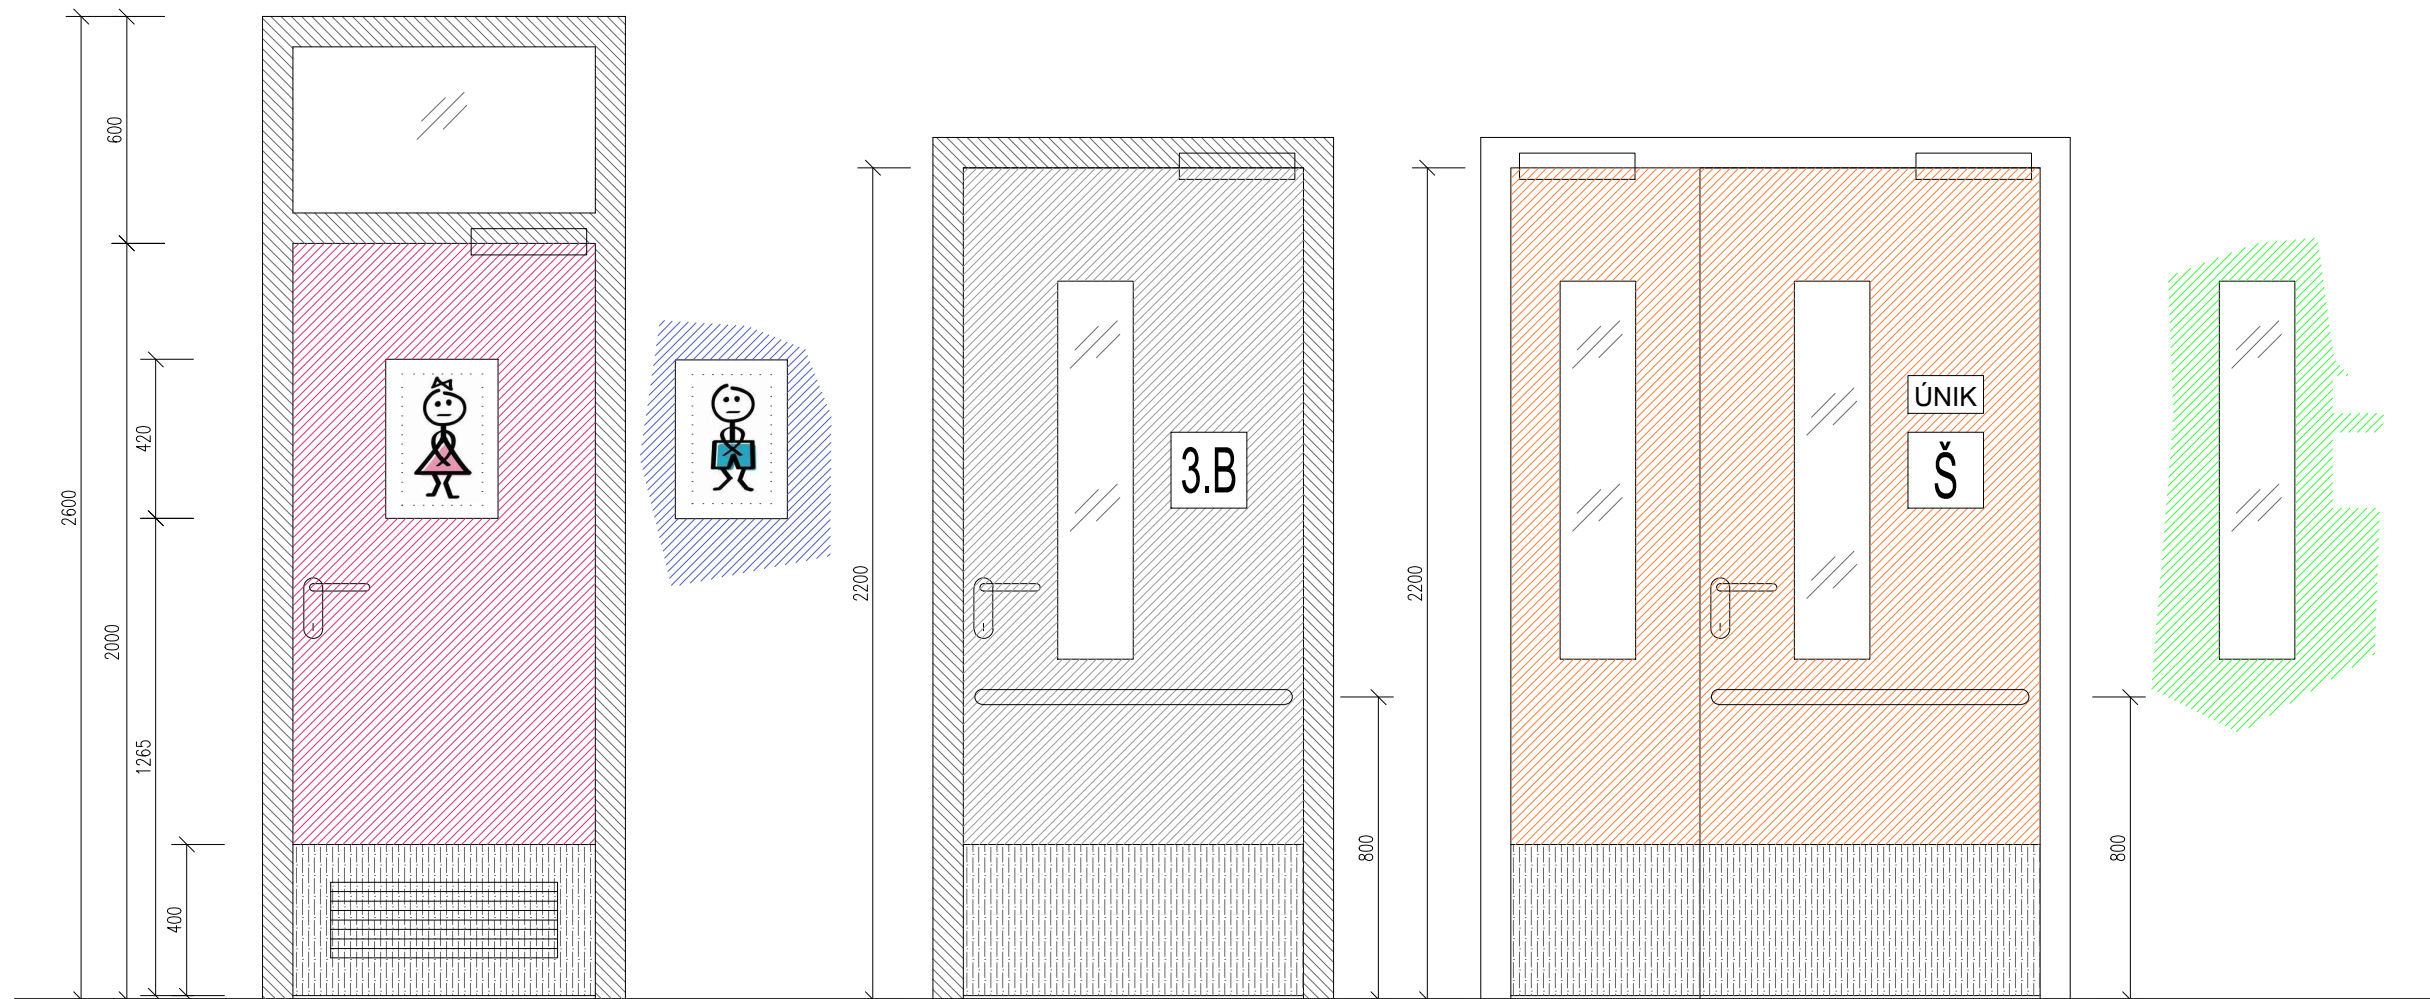

DVEŘE DO TŘÍD

DVEŘE DO ŠATEN



REVIZE č.:	DATUM:
POPIS:	

POLOHOPIS: LOKÁLNÍ / JTSK
VÝŠKOPIS: LOKÁLNÍ ±0,00 = 230,51 BPV
DOKUMENTACE JE DUŠEVNÍM VLASTNICTVÍM FIRMY CEDE Studio, s.r.o.

STUPĚN: DOKUMENTACE PRO VYDÁNÍ SPOLEČNÉHO POVOLENÍ Příloha č. 8 k vyhlášce č. 405/2017 Sb.	
ZAKÁZKA: 22-177	PARÉ:
DATUM: 6. 10. 2023	
MĚŘÍTKO: 1:20	
FORMÁT: 420 x 297	
DATUM TISKU: 16. 1. 2024	
ARCHITEKTONICKÝ NÁVRH: Ing. Jan ICHA	 CEDE Studio, s.r.o., MĚŠNOVA 808/17, 182 00 PRAHA 8
GENERÁLNÍ PROJEKTANT: Ing. Martin PEKÁREK Ing. Jan KLIMEŠ ZODPOVĚDNÁ OSOBA GP: Ing. Martin PEKÁREK	 CIVIL ENGINEERING DESIGN STUDIO CEDE Studio, s.r.o., MĚŠNOVA 808/17, 182 00 PRAHA 8
ZODPOVĚDNÁ OSOBA ČÁSTI: Ing. Martin PEKÁREK	CEDE Studio, s.r.o., KLIMENTSKÁ 22 110 00 PRAHA 1, TEL: 222 241 222
VYPRACOVAL: Ing. Jan ICHA	CEDE Studio, s.r.o., KLIMENTSKÁ 22 110 00 PRAHA 1, TEL: 222 241 222
ZADAVATEL PROJEKTU: Město Černošice Karlštejská 259, 252 28 Černošice	
STAVBA: ZŠ Komenského - rekonstrukce střechy, dostavba učeben, výtahu a šaten, - Komenského 77, 252 28 Černošice -	
ČÁST DOKUMENTACE: DOKUMENTACE STAVEBNÍCH OBJEKTŮ ARCHITEKTONICKO - STAVEBNÍ ŘEŠENÍ	Č. ČÁSTI: D.1.1
NÁZEV VÝKRESU: SCHÉMA DVEŘE	Č. VÝKRESU: c.141