




ZÁKLADY
M1:50

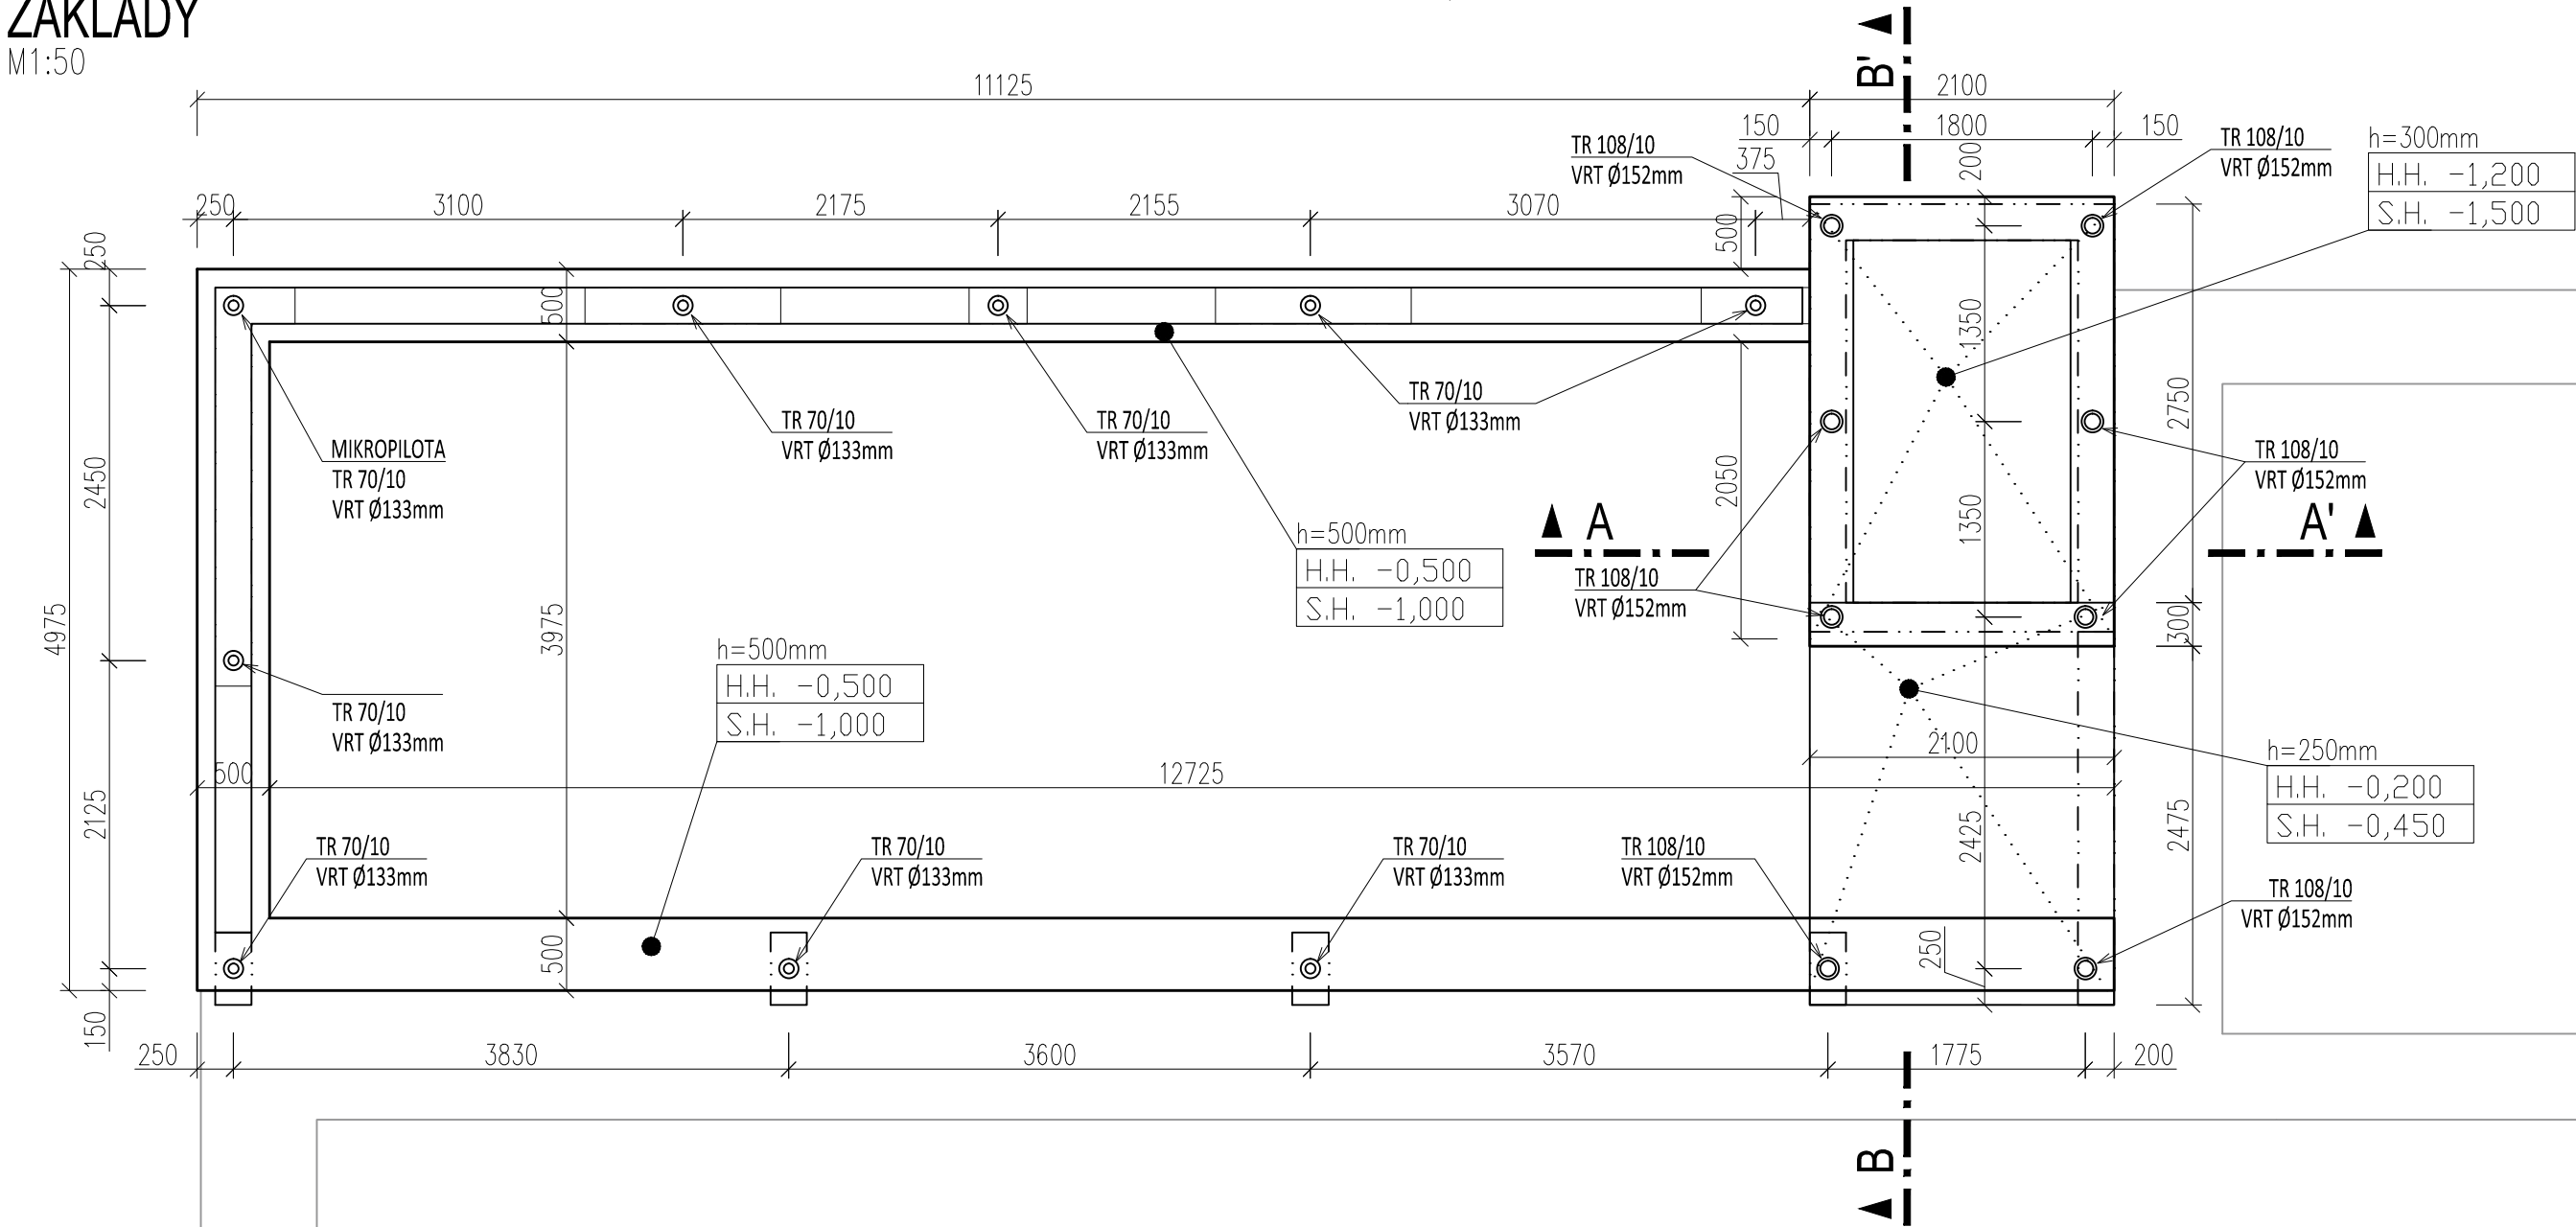


ŘEZ A-A'
M1:50

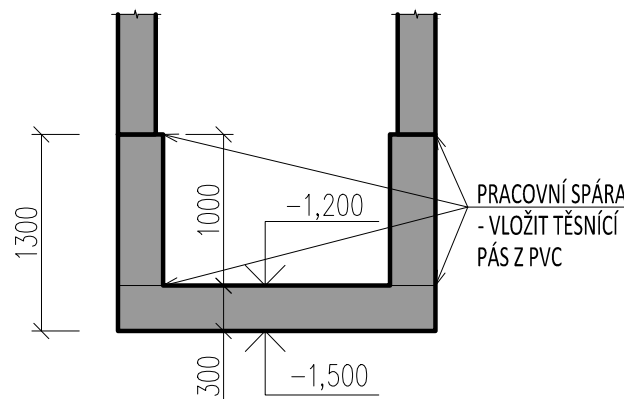


ŘEZ B-B'
M1:50

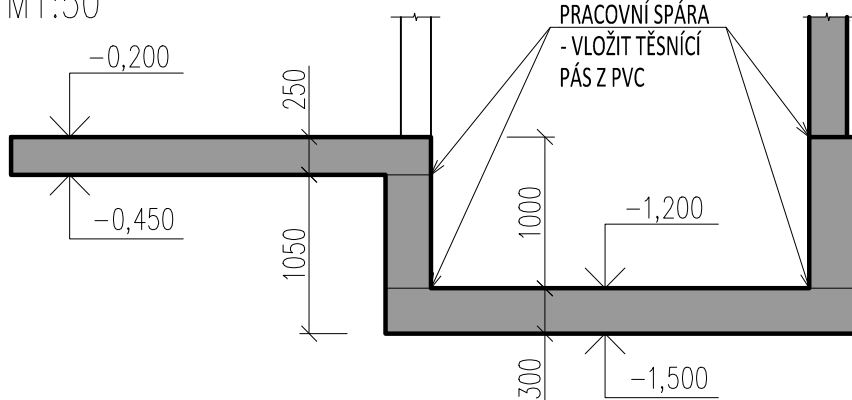

TYPICKÝ ŘEZ ZÁKL. PASEM
M1:50

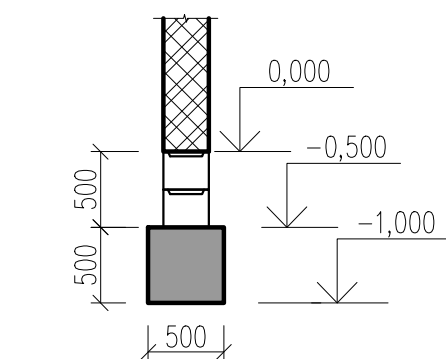

LEGENDA MATERIÁLŮ

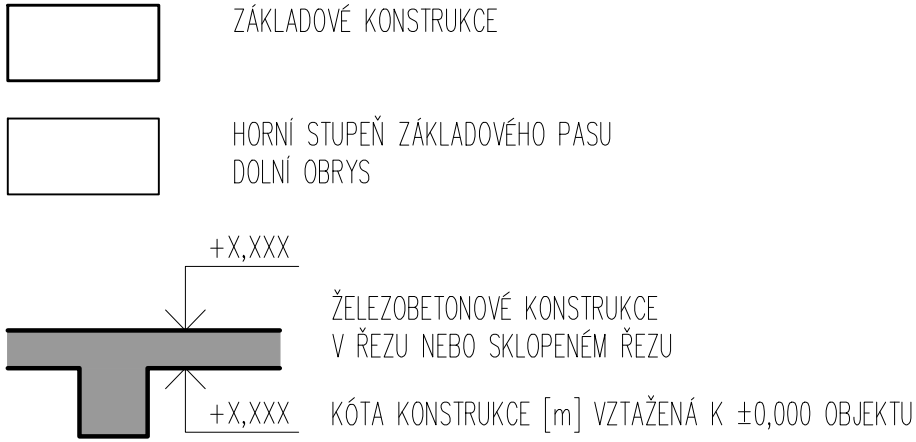

BETON ZÁKLADOVÉ KONSTRUKCE C25/30 - XC2 - Cl 0,2 - Dmax 22
VÝROBA BETONU A PROVÁDĚNÍ KONSTRUKCE DLE ČSN EN 206+A1, ČSN EN 13670

POZNÁMKY:


- PILOTY VELIKOSTI TR 70/10 BUDOU DÉLKY 5,5m VLOŽENY DO VRTU O PRŮMĚRU 133mm S DÉLKOU KOŘENE 3m
- PILOTY VELIKOSTI TR 108/10 BUDOU DÉLKY 7,0m VLOŽENY DO VRTU O PRŮMĚRU 152mm S DÉLKOU KOŘENE 4,5m
- KOŘEN MIKROPIT PROCHÁZÍ PRIMÁRNĚ VRSTVOU PODLOŽI (G4 GM)
- ZALOŽENÍ MIKROPILOT BUDE HOMOGENNÍ, T.J. PATA VŠECH MIKROPILOT BUDE V PODLOŽÍ G3, KTERÉ SE DLE IGP NAC
- BETONOVÁ SMĚS KONSTRUKCE DOJEZDU VÝTAHU BUDE OBSAHOVAT KRÝSTALIZAČNÍ PŘÍSMADU.

VÝKAZ MIKROPILOT

| MIKROPILOTY | | | | |
|-------------|-------|-------|--------|---------|
| TR 70/10 | 5,5 m | 17 ks | 93,5 m | 1384 kg |
| TR 108/10 | 7,0 m | 8 ks | 56,0 m | 1355 kg |

VÝKAZ ZABUDOVANÝCH PRVKŮ

| TĚSNĚNÍ DO PRACOVNÍCH SPÁR | |
|----------------------------|--------------------------|
| těsnicí pás z PVC | celková délka pásu L=24m |

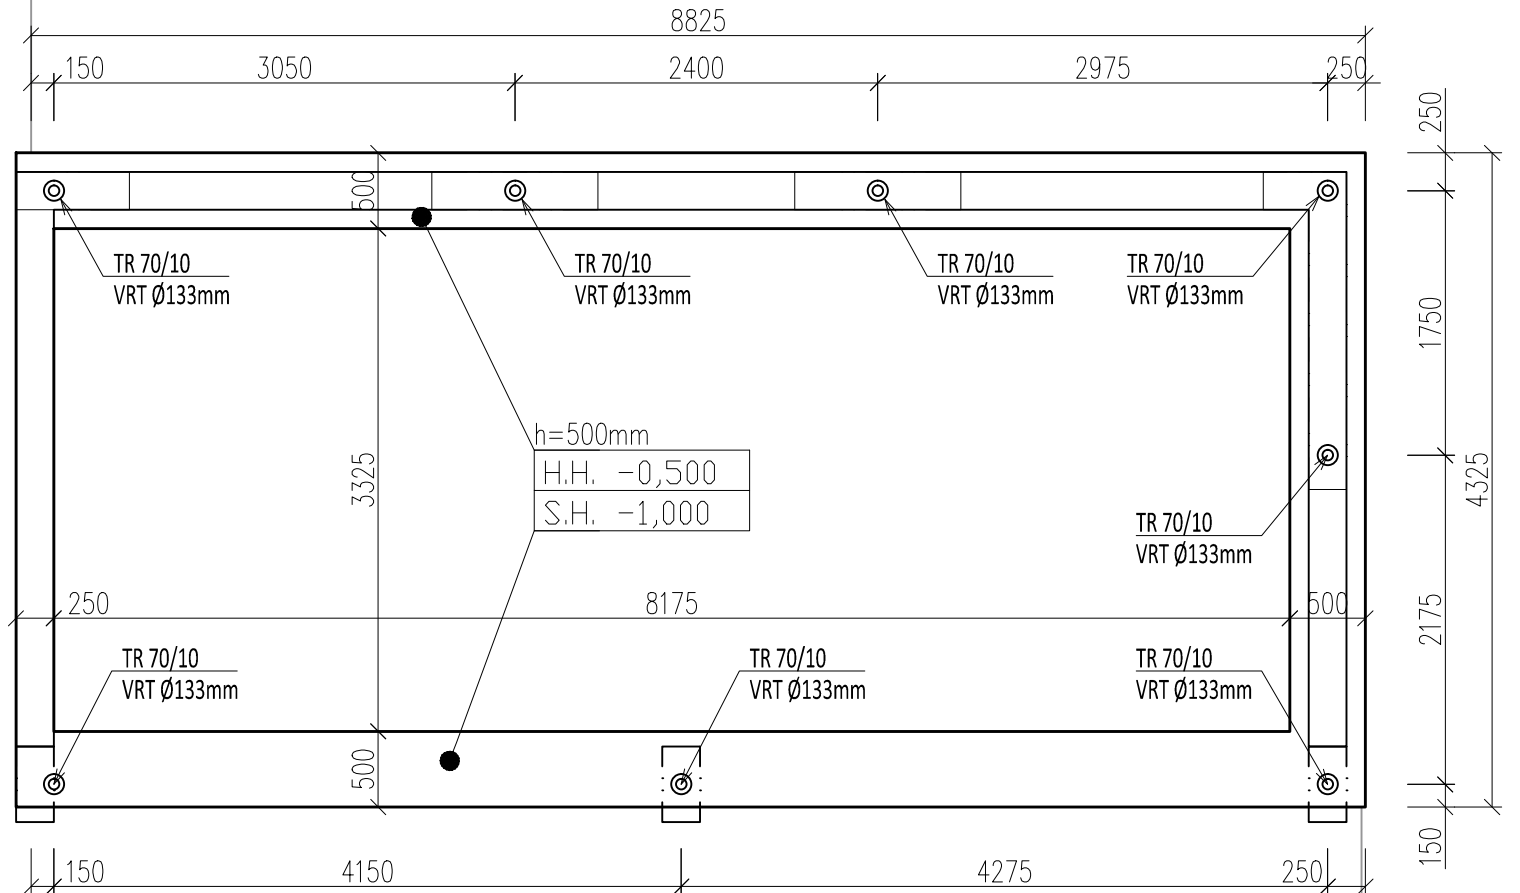

POLOHOPIS: LOKÁLNÍ / JTSK
VÝŠKOPIS: LOKÁLNÍ ±0,00 = 230,51 BPV
Tato dokumentace je duševním vlastnictvím f. První statická, s.r.o.
STUPEŇ: DOKUMENTACE
PRO VYDÁNÍ SPOLEČNÉHO POVOLENÍ
Příloha č. 8 k vyhlášce č. 405/2017 Sb.

| | |
|--|-------|
| Č. ZAKÁZKY: - | PARÉ: |
| DATUM: 10/2023 | |
| MĚŘÍTKO: 1:50 | |
| FORMÁT: 4x A4 | |
| ARCHITEKTONICKÝ NÁVRH: Ing. Jan ICHA | |
| GENERÁLNÍ PROJEKTANT: Ing. Martin PEKÁREK | |
| ZODPOVĚDNÁ OSOBA GP: Ing. Martin PEKÁREK | |
| ZODPOVĚDNÁ OSOBA ČÁSTI: Ing. Pavel PŘÍKRYL | |
| VYPRACOVAL: Ing. Pavel PŘÍKRYL | |
| Ing. Michal VÍCH | |

OBJEDNATEL PROJEKTU:
Město Černošice
Karlštejská 259, 252 28 Černošice

| | |
|---|-----------------|
| STAVBA: ZŠ Komenského - rekonstrukce střechy, dostavba učeben, výtlahu a šaten, - Komenského 77, 252 28 Černošice - | |
| ČÁST DOKUMENTACE: STAVEBNÉ KONSTRUKČNÍ ČÁST | Č. ČÁSTI: D.1.2 |
| NÁZEV VÝKRESU: ZÁKLADY PŘÍSTAVBY 1.NP | Č. VÝKRESU: 03 |