



SCHODIŠTĚ - ŘEZ A-A'

M1:50

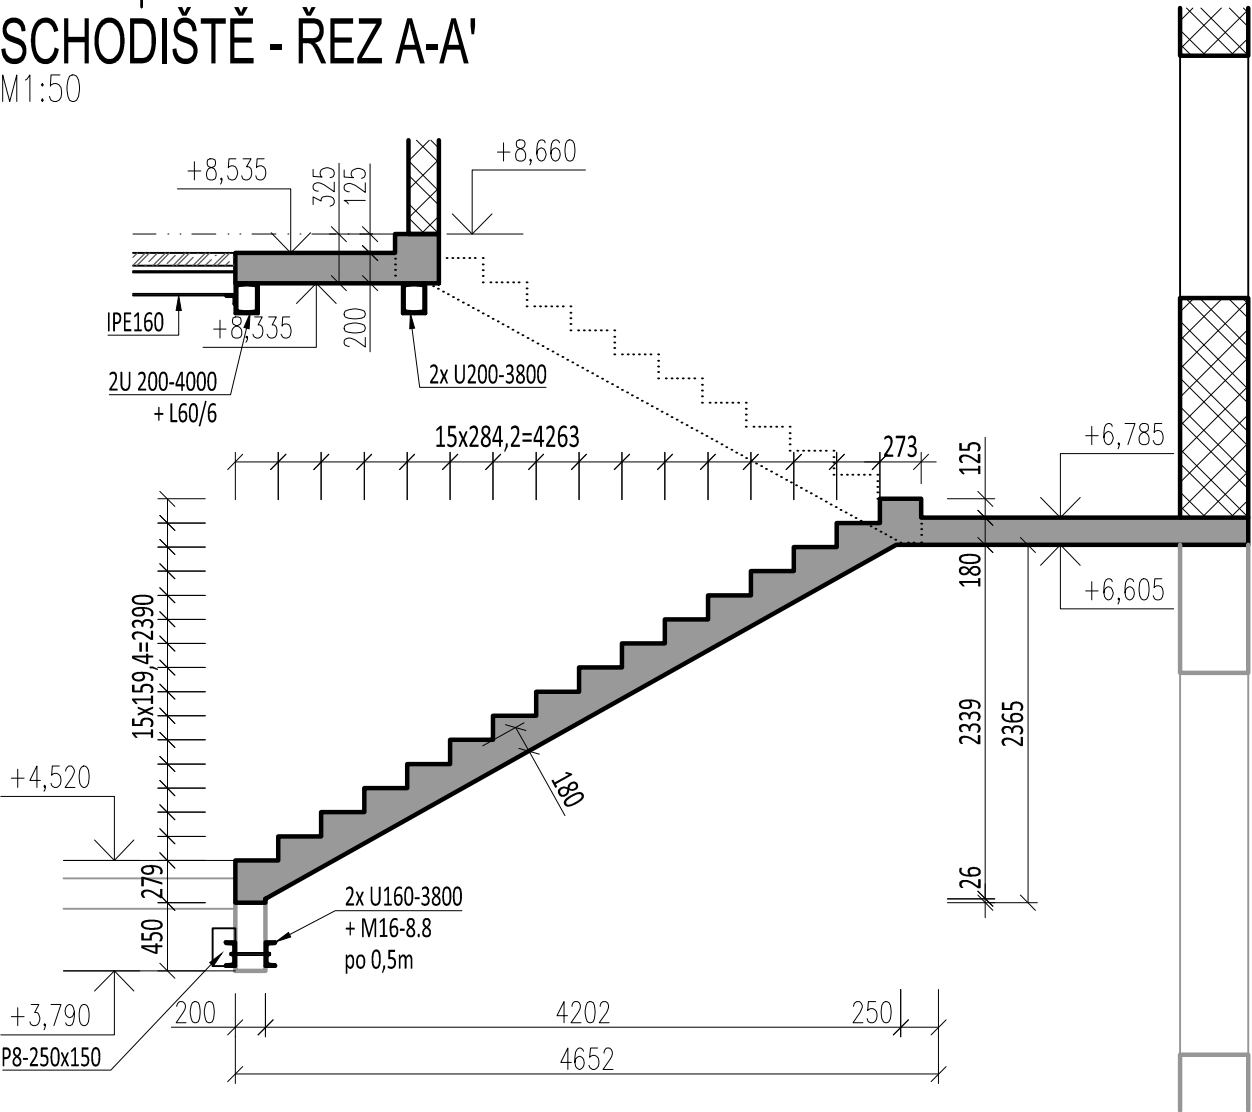


SCHODIŠTĚ - ŘEZ B-B'

M1:50

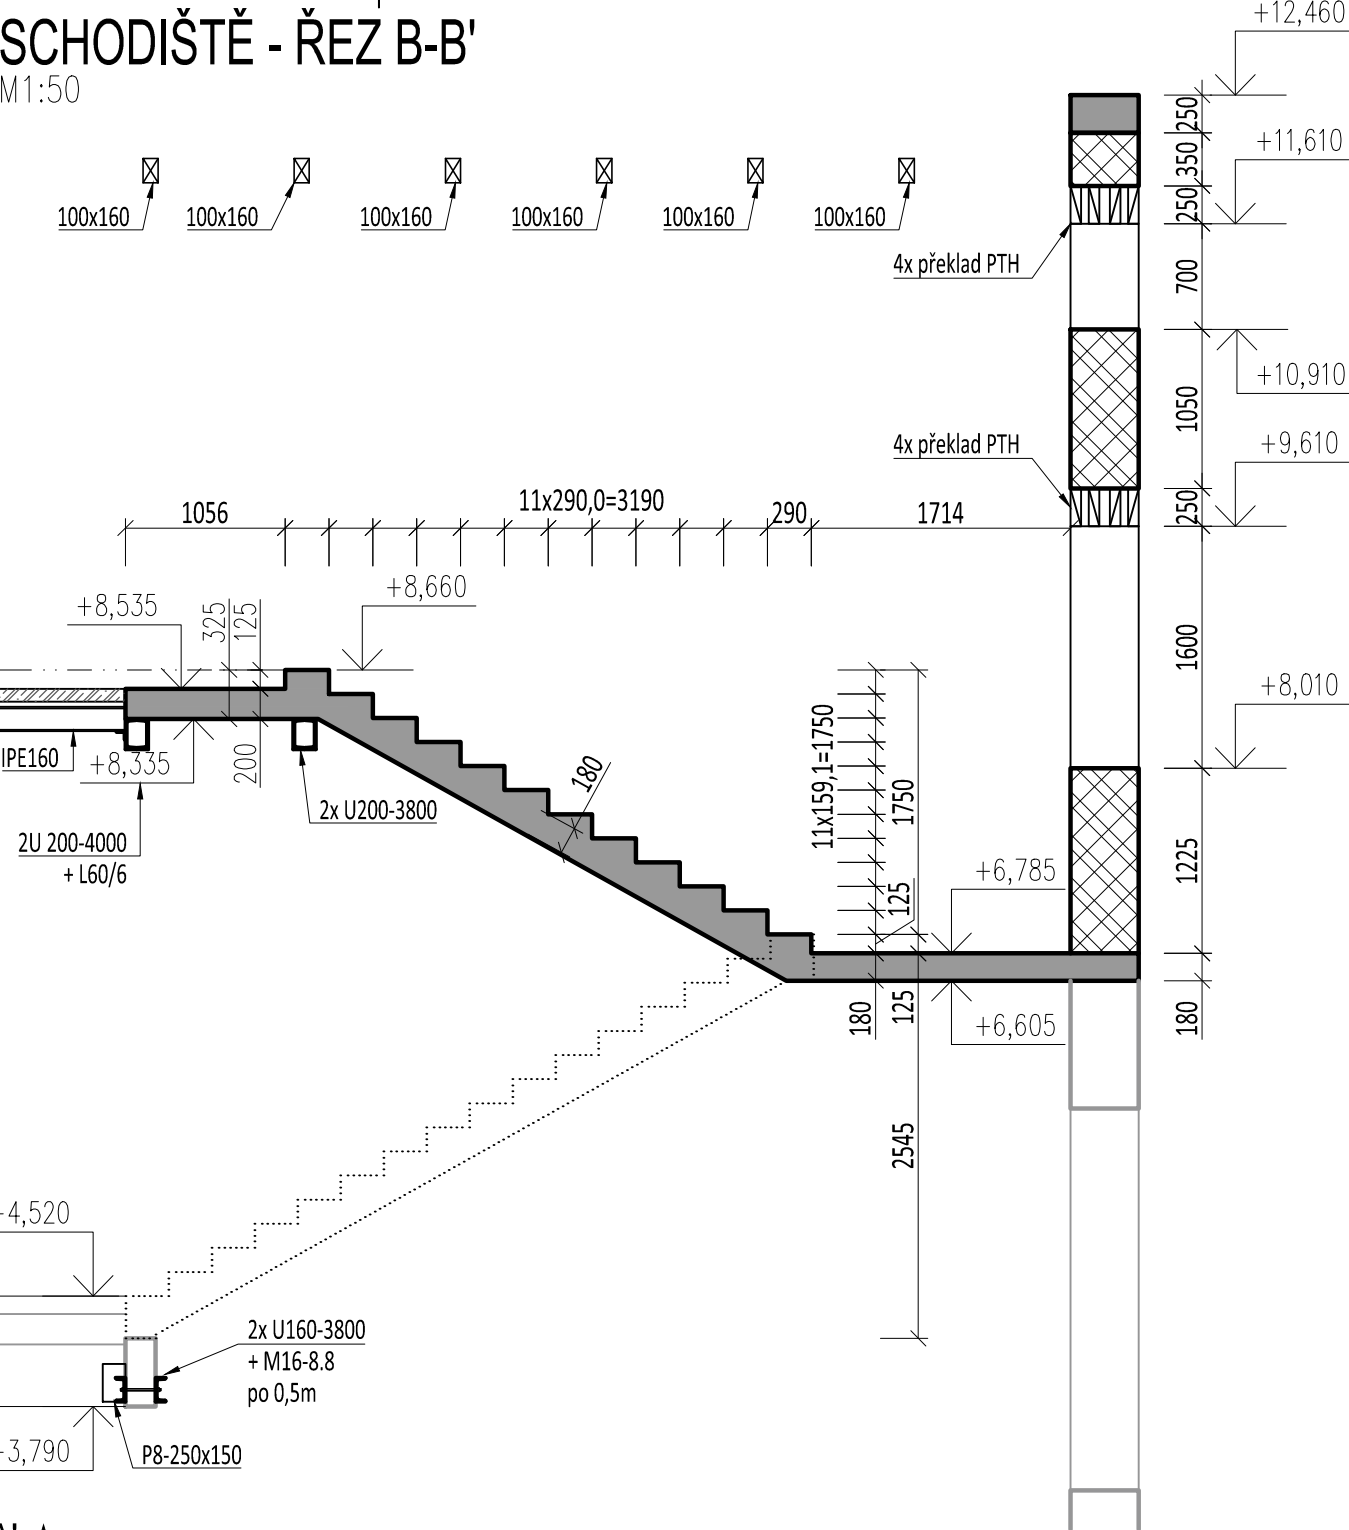

SCHODIŠTĚ - PŮDORYS

M1:50

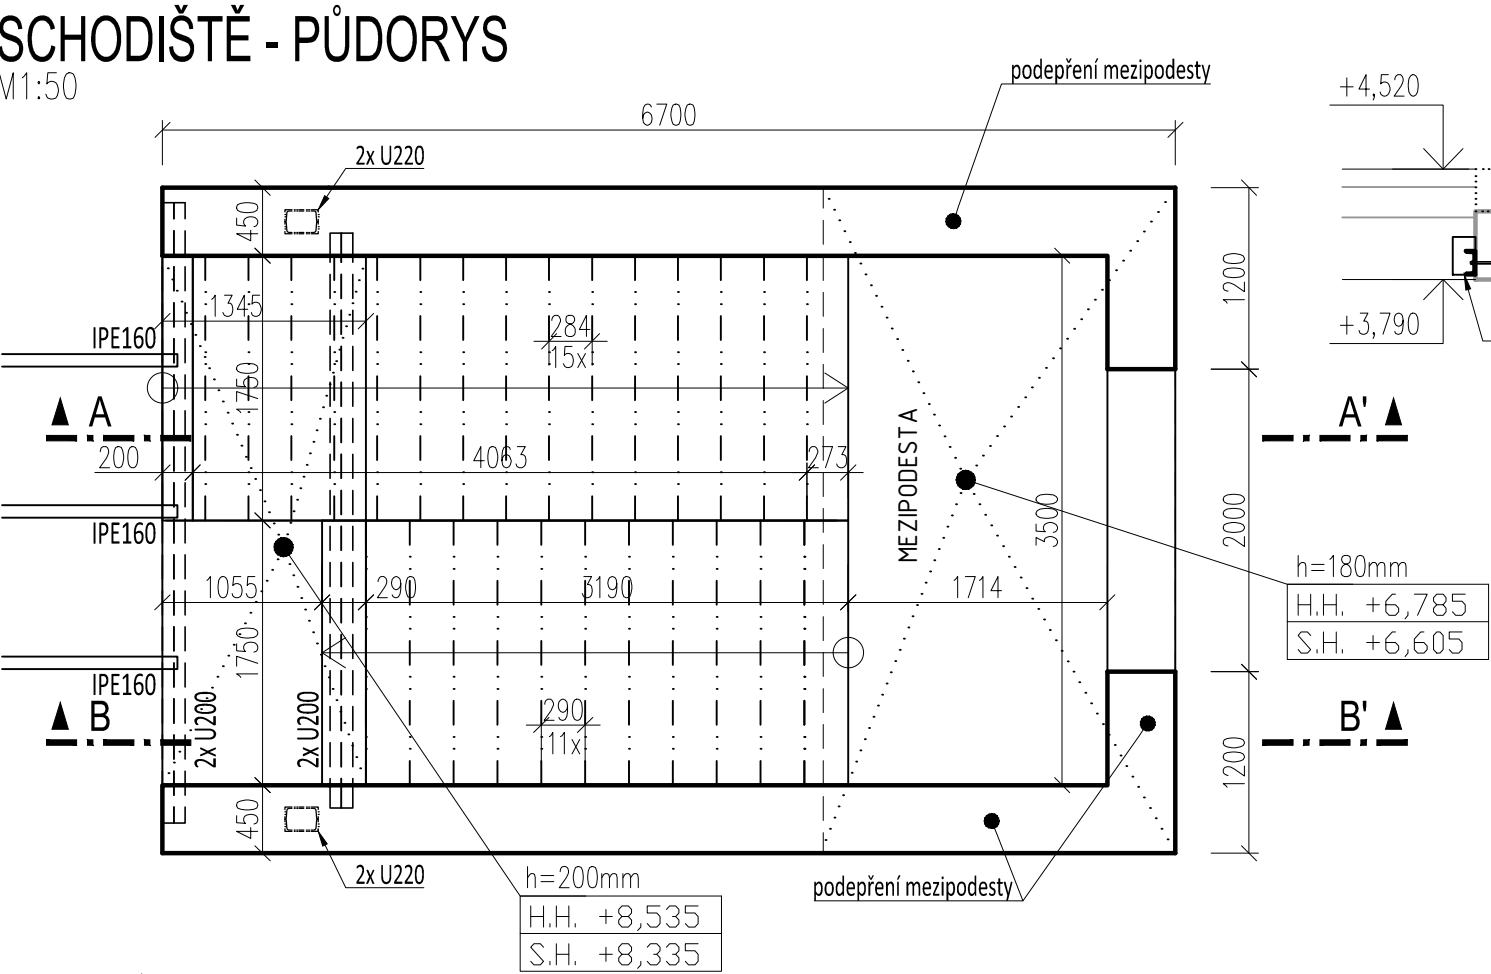

- BETON VĚNCE. SCHODIŠTĚ C25/30 - XC1 - CI 0,2 - Dmax 22
- OCEL BETONÁŘSKÁ – SE ZARUČENOU SVAŘITELNOSTÍ B 500 B
- KONSTRUKČNÍ OCEL S 235 JR
- ZDIVO OBVODOVÉ ZDIVO HELUZ 30 - P10, HELUZ 44 - P10
- ZDĚNÍ NA MALTU PRO TENKÉ SPÁRY M10
- DŘEVO ROSTLÉ DŘEVO C24 LEPENÉ LAMELOVÉ DŘEVO GI24h
- VÝROBA BETONU A PROVÁDĚNÍ KONSTRUKCE DLE ČSN EN 206+A1, ČSN EN 13670

POLOHOPIS: LOKÁLNÍ / JTSK
VÝŠKOPIS: LOKÁLNÍ ±0,00 = 230,51 BPV
Tato dokumentace je duševním vlastnictvím f. První statická, s.r.o.
STUPEŇ:

DOKUMENTACE
PRO VYDÁNÍ SPOLEČNÉHO POVOLENÍ
Příloha č. 8 k vyhlášce č. 405/2017 Sb.

Č. ZAKÁZKY:	-	PARE:
DATUM:	10/2023	
MĚŘITKO:	1:50	
FORMÁT:	3x A4	
ARCHITEKTONICKÝ NÁVRH:	Ing. Jan ICHA	
GENERALNÍ PROJEKTANT:	Ing. Martin PEKÁREK Ing. Jan KLIMEŠ	
ZODPOVĚDNÁ OSOBA GP:	Ing. Martin PEKÁREK	
ZODPOVĚDNÁ OSOBA ČÁSTI:	Ing. Pavel PŘIKRYL	PRVNÍ STATICKÁ S.R.O. Boleslavova 36, Praha 4
VYPRACOVAL:	Ing. Pavel PŘIKRYL Ing. Michal VÍCH	PRVNÍ STATICKÁ S.R.O. Boleslavova 36, Praha 4

OBJEDNATEL PROJEKTU:
Město Černošice
Karlštejská 259, 252 28 Černošice

STAVBA:
ZŠ Komenského - rekonstrukce střechy,
dostavba učeben, výtahu a šaten,
- Komenského 77, 252 28 Černošice -

ČÁST DOKUMENTACE:	Č. ČÁSTI:
STAVEBNÉ KONSTRUKČNÍ	D.1.2
ČÁST	
NÁZEV VÝKRESU:	Č. VÝKRESU:
SCHODIŠTĚ A PODESTA - TVAR	08