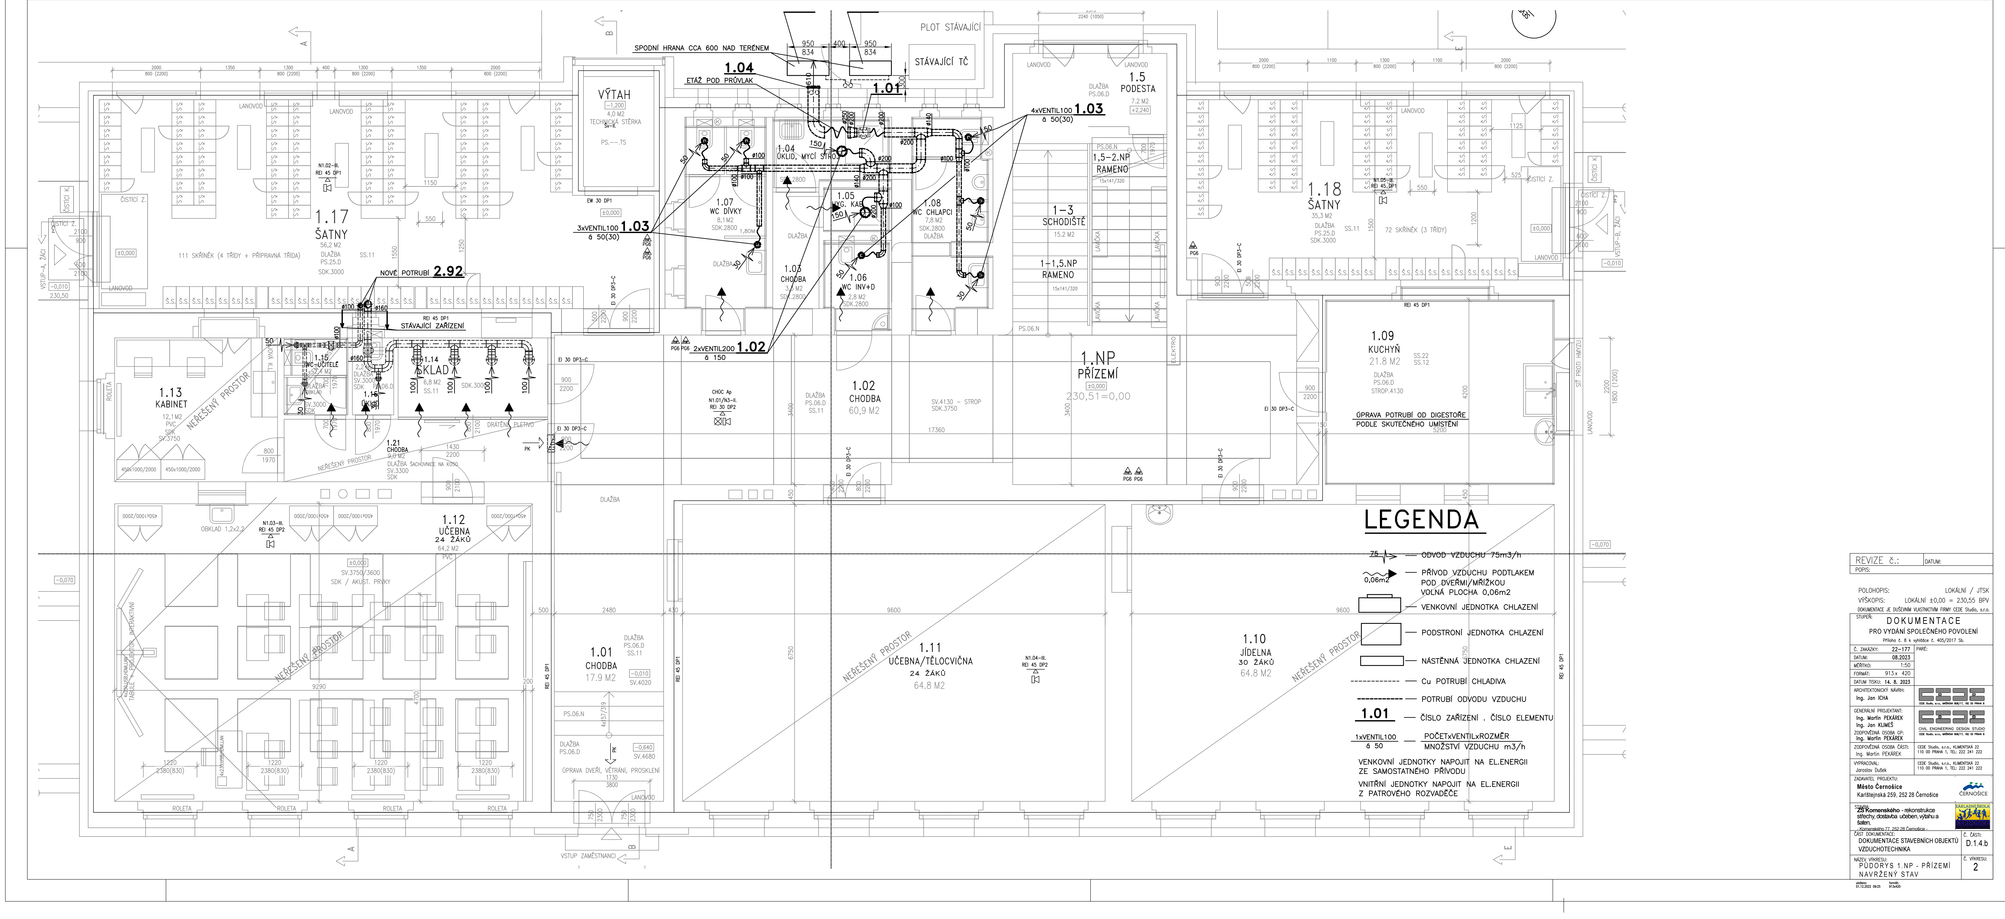
PLOT STÁVAJÍCÍ
SPODNÍ HRANA CCA 600 NAD TERÉNEM
1.04
ETAŽ POD PRŮVLAK
1.01
STÁVAJÍCÍ TČ
VÝTAH
1.17
ŠATNY
1.04
ÚKLID., MYCÍ STROJ
1.07
WC DÍVKY
1.05
1.06
WC INV+D
1.08
WC CHLAPCI
1.03
1.02
CHODBA
1.5
PODESTA
1-3
SCHODIŠTĚ
1+1.5.NP
RAMENO
1.5-2.NP
RAMENO
1.18
ŠATNY
NOVÉ POTRUBÍ 2.92
STÁVAJÍCÍ ZAŘÍZENÍ
1.15
DNC-UČITELÉ
1.14
SKLAD
1.13
KABINET
1.21
CHODBA
1.12
UČEBNA
24 ŽÁKŮ
1.01
CHODBA
1.NP
PŘÍZEMÍ
1.09
KUCHYŇ
ÚPRAVA POTRUBÍ OD DIGESTOŘE
PODLE SKUTEČNÉHO UMÍSTĚNÍ
1.10
JÍDELNA
30 ŽÁKŮ
1.11
UČEBNA/TĚLOCVIČNA
24 ŽÁKŮ
NEŘEŠENÝ PROSTOR
VSTUP ZAMĚSTNANCI
LEGENDA
ODVOD VZDUCHU 75m3/h
PŘÍVOD VZDUCHU PODTLAKEM POD DVEŘMI/MŘÍŽKOU VOLNÁ PLOCHA 0,06m2
VENKOVNÍ JEDNOTKA CHLAZENÍ
PODSTROPNÍ JEDNOTKA CHLAZENÍ
NÁSTĚNNÁ JEDNOTKA CHLAZENÍ
Cu POTRUBÍ CHLADIVA
POTRUBÍ ODVODU VZDUCHU
ČÍSLO ZAŘÍZENÍ . ČÍSLO ELEMENTU
POČET x VENTILX ROZMĚR
MNOŽSTVÍ VZDUCHU m3/h
VENKOVNÍ JEDNOTKY NAPOJIT NA EL.ENERGII ZE SAMOSTATNÉHO PŘÍVODU
VNITŘNÍ JEDNOTKY NAPOJIT NA EL.ENERGII Z PATROVÉHO ROZVADĚČE
REVIZE č.:
DATUM:
POPIS:
POLOHOPIS: LOKÁLNÍ / JTSK
VÝŠKOPIS: LOKÁLNÍ ±0,00 = 230,55 BPV
STUPEŇ DOKUMENTACE
PRO VYDÁNÍ SPOLEČNÉHO POVOLENÍ
Příloha č. 8 k vyhlášce č. 405/2017 Sb.
Č. ZAKÁZKY: 22-177
DATUM: 08.2023
MĚŘÍTKO: 1:50
FORMÁT: 913 x 420
DATUM TISKU: 14. 8. 2023
ARCHITEKTONICKÝ NÁVRH: Ing. Jan KOVA
GENERÁLNÍ PROJEKTANT: Ing. Martin PEKÁREK, Ing. Jan KLIMEŠ
ZODPOVĚDNÁ OSOBA GP: Ing. Martin PEKÁREK
ZODPOVĚDNÁ OSOBA ČÁSTI: Ing. Martin PEKÁREK
ČKAIT
VYPRACOVAL: Jaroslav Dušek
ZADAVATEL PROJEKTU: Město Černošice, Karlštejnská 259, 252 28 Černošice
STAVBA: ZŠ Komenského - rekonstrukce střechy dostavba učeben, výtahu a šaten
- Komenského 77, 252 28 Černošice -
ČÁST DOKUMENTACE: DOKUMENTACE STAVEBNÍCH OBJEKTŮ VZDUCHOTECHNIKA
Č. ČÁSTI: D.1.4.b
NÁZEV VÝKRESU: PODORYS 1.NP - PŘÍZEMÍ NAVRŽENÝ STAV
Č. VÝKRESU: 2
ARCHIV: 01.12.2023 09:25
TISKNUL: 01.12.23
IDEA Studio, s.r.o., KLIMENTSKÁ 22, 110 00 PRAHA 1, TEL: 222 241 222
CIVIL ENGINEERING DESIGN STUDIO