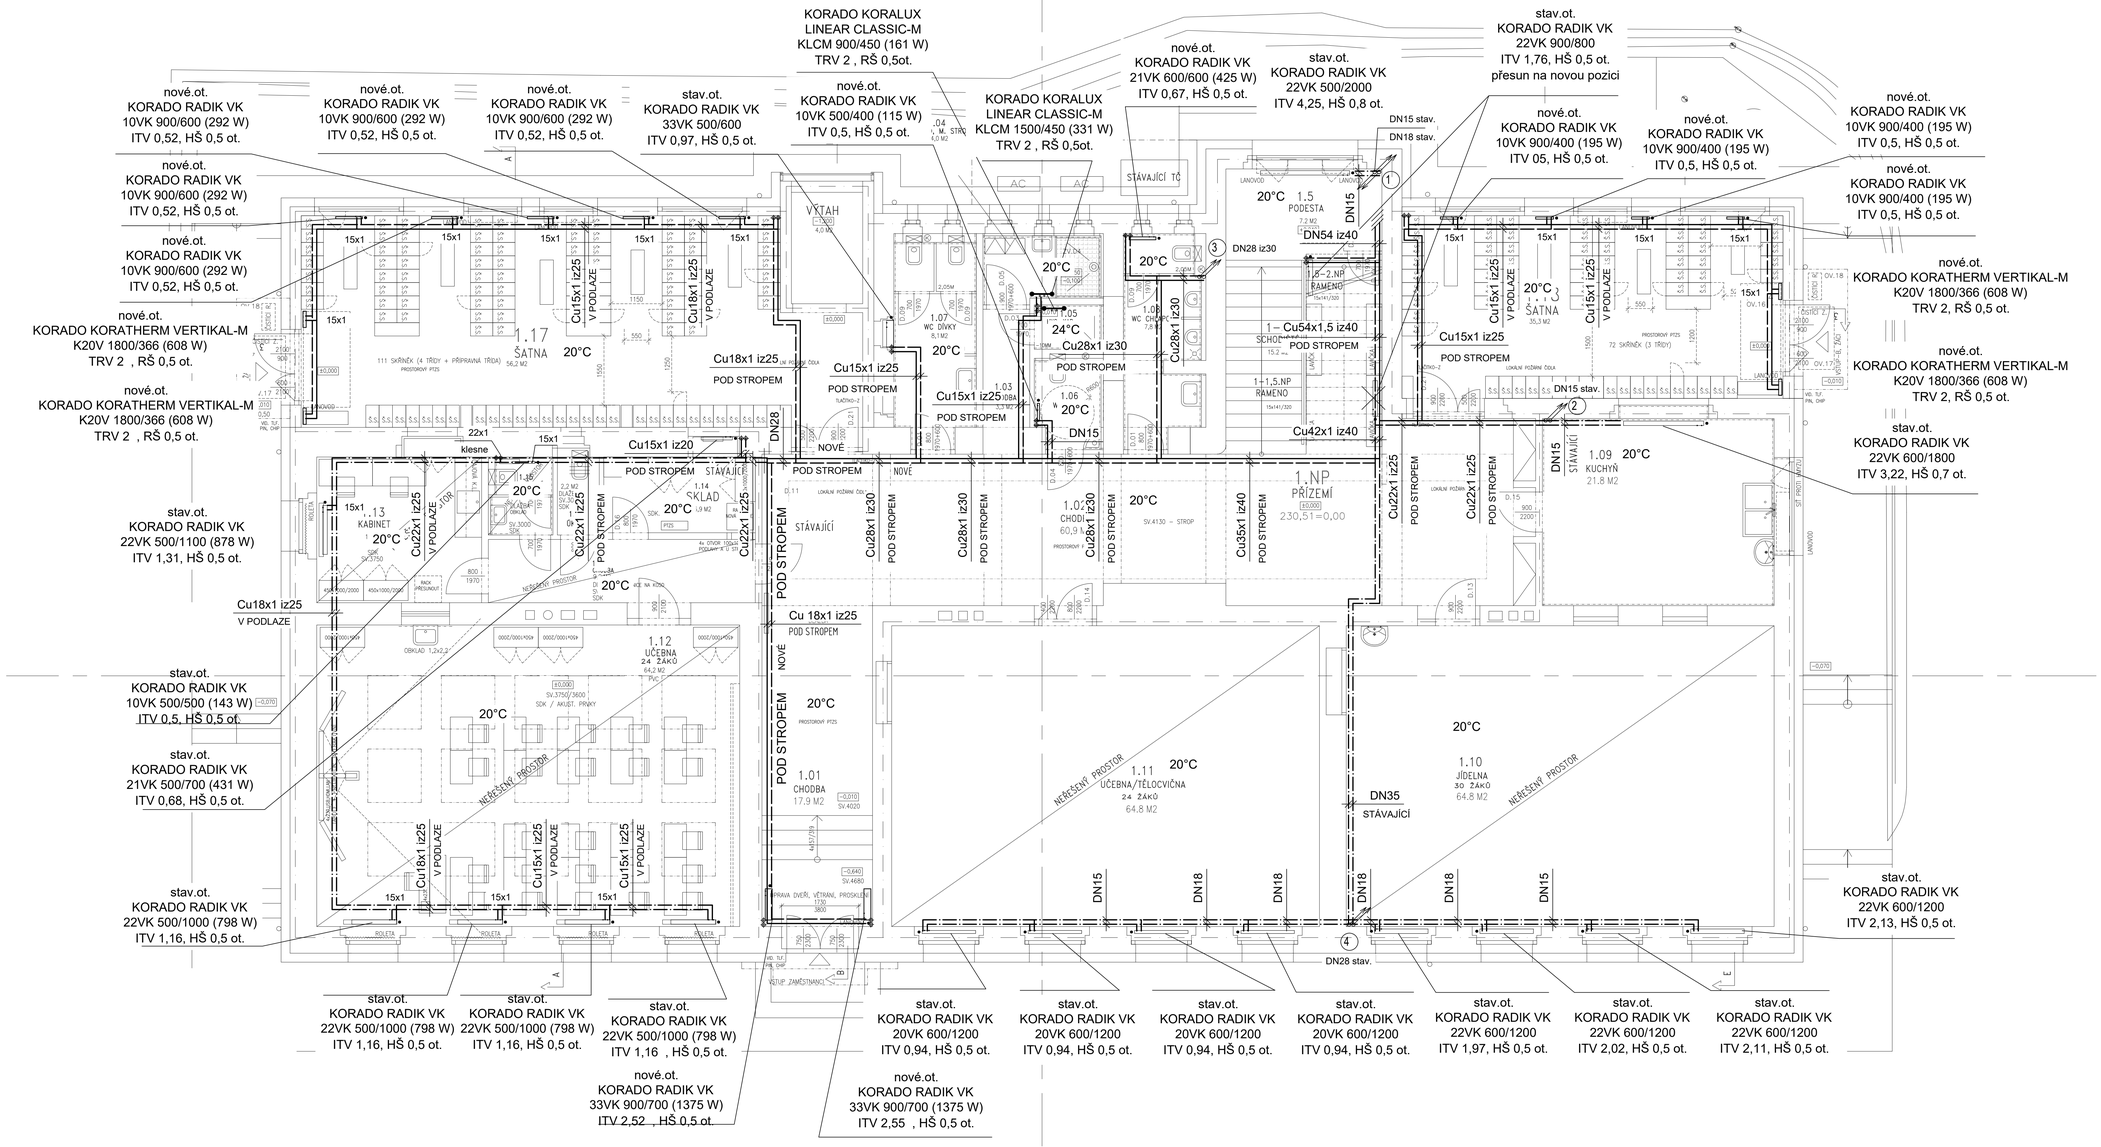

LEGENDA :

- Topná voda přívod - nová
- Topná voda vratná - nová
- Topná voda přívod - stávající
- Topná voda vratná - stávající

Cu 15x1 i - Měděné potrubí
i - Izolace potrubí
25 - tloušťka izolace

- Deskové otopné těleso - stávající
- Deskové otopné těleso - nové
- Designové otopné těleso - nové
- Koupelnový žebřík

ITV - Integrovaný termostatický ventil
HŠ - Regulační H šroubení
TRV - Termostatický regulační ventil
RŠ - Regulační šroubení

- Stoupací potrubí
- Stoupací potrubí v rámci patra
- 321 / 20°C — Číslo místnosti a teplota

OTOPNÁ SOUSTAVA DVOUTRUBKOVÁ S TEPLOTNÍM SPÁDEM PRO OT 60/45 °C

REVIZE č.:	DATUM:
POPIS:	

POLOHOPIS: LOKÁLNÍ / JTSK
VÝŠKOPIS: LOKÁLNÍ ±0,00 = 230,51 BPV
DOKUMENTACE JE ZPRACOVÁNA V PROSTŘEDÍ BIM

STUPEŇ: DOKUMENTACE PRO VYDÁNÍ SPOLEČNÉHO POVOLENÍ
Příloha č. 9 k vyhlášce č. 405/2017 Sb.

Č. ZAKÁZKY:	22-177
DATUM:	31. 5. 2023
MĚŘÍTKO:	1:50
FORMÁT:	1154 x 594
DATUM TISKU:	4. 10. 2023

ARCHITEKTONICKÝ NÁVRH: Ing. Jan ICHA

GENERÁLNÍ PROJEKTANT: Ing. Martin PEXÁŠEK, Ing. Jan KLIMEŠ
ZODPOVĚDNÁ OSOBA OP: Ing. Martin PEXÁŠEK

ZODPOVĚDNÁ OSOBA DATS: Ing. Jan KLIMEŠ

VYPRACOVAL: Ing. Jaroslav RŮŽA

CEDE Studio, a.r.s., KLIMKOVA 22, 110 00 PRAHA 1, TEL: 222 241 222

CEDE, ENGINEERING DESIGN STUDIO
USK Praha, a.s., KLIMKOVA 22, 110 00 PRAHA 1, TEL: 222 241 222

ZADAVATEL PROJEKTU: Město Černošice, Karlštejnská 259, 252 28 Černošice

STAVBA: 25 Komenského - rekonstrukce střechy, dostavba učeben, výtahu a šaten, Komenského 777, 252 28 Černošice

ČÁST DOKUMENTACE: VYTÁPĚNÍ

Č. DATS: D.1.4.c

NÁZEV VÝKRESU: PODORYS 1.NP - PŘÍZEMÍ

Č. VÝKRESU: 3