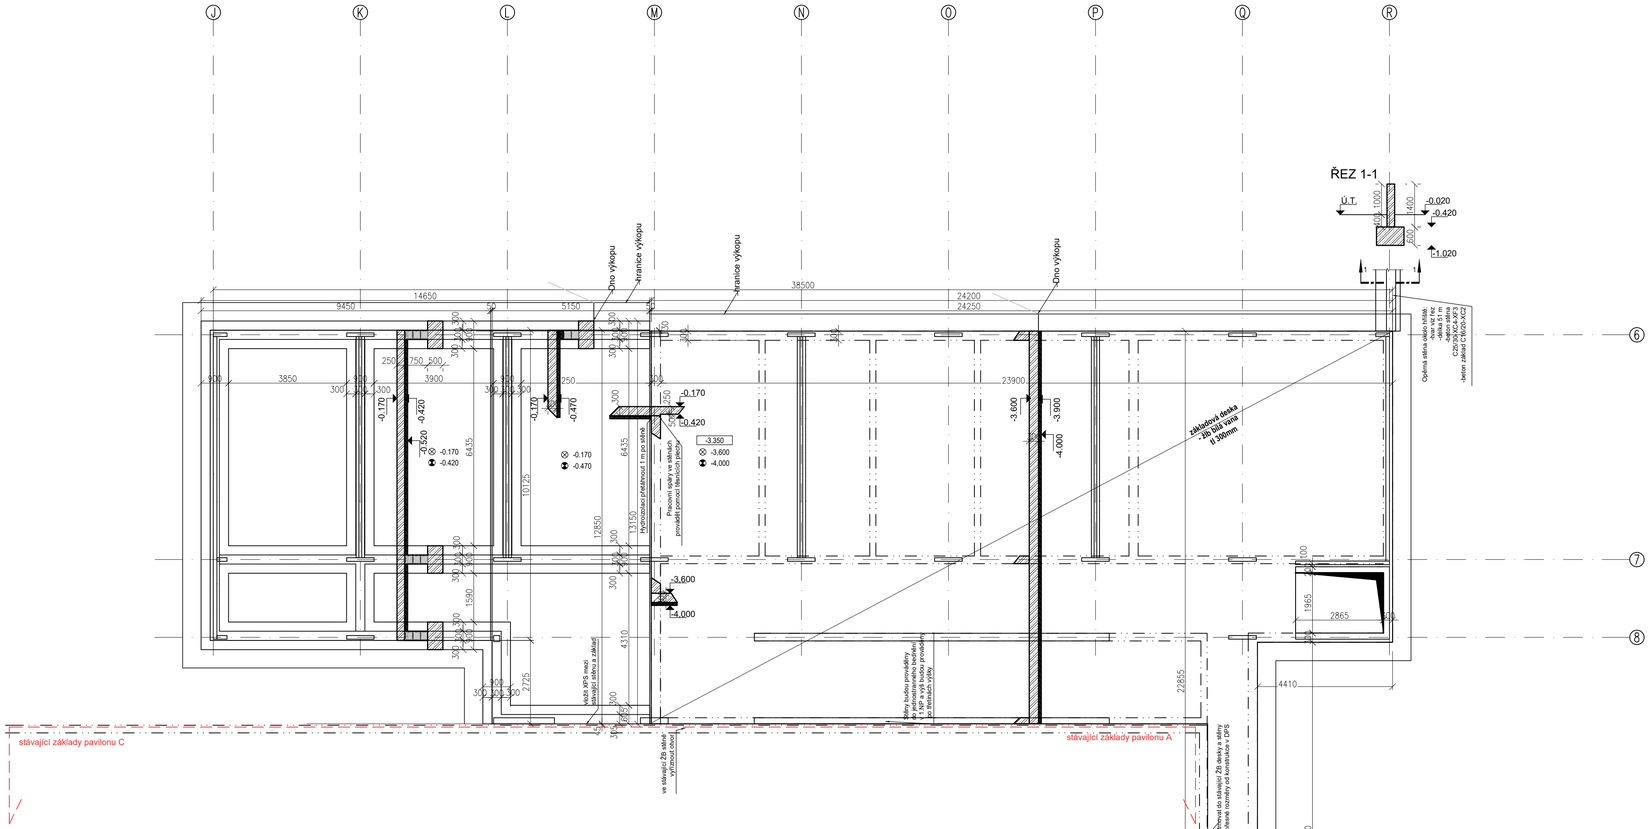

LEGENDA ŠRAF A ČAR

- řešený objekt
- STÁVAJÍCÍ KONSTRUKCE A STAVBY
- NOVÉ KONSTRUKCE - zdivo 100-200mm
- ŽELEZOBETON
- BETON PROSTÝ
- ZDIVO KUSOVÉ
- TEPELNÁ IZOLACE - EPS
- TEPELNÁ IZOLACE - MINERÁLNÍ VLNA
- XPS

±0,000 =226,55 m.n.m, B.p.v. = 1NP

POZNÁMKA:

INVESTOR:
Město Černošice
Karštejnská 259, Černošice

GENERÁLNÍ PROJEKTANT:
Grido, architektura a design, s.r.o.
Vlkova 17
130 00 Praha 3
kontakt: Ing. arch. Peter STICZAY–GROMSKI
grido@grido.cz, +420 602 249 181

ZPRACOVATEL ČÁSTI:
Grido, architektura a design, s.r.o.
Vlkova 17
130 00 Praha 3
kontakt: Ing. arch. Peter STICZAY–GROMSKI
grido@grido.cz, +420 602 249 181

ZODPOVĚDNÝ PROJEKTANT: Ing. arch. Peter Sticzay-Gromski
VYPRACOVAL: Ing. arch. Martin Kuncl

NÁZEV PROJEKTU:
rozšíření ZŠ Černošice Mokropsy
Pod školou 447

ČÁST DOKUMENTACE: Architektonicko-stavební řešení
DÍL DOKUMENTACE: D.1.1

STUPEŇ DOKUMENTACE: DÚR+DSP
PARÉ ČÍSLO:

ČÍSLO ZAKÁZKY:
DATUM: 29.3.2023
MĚŘÍTKO: 1:100

NÁZEV VÝKRESU: SO.3.01; SO.3.03_výkres základů
Č.VÝKRESU: 01
REVIZE:

OBSAH TOHOTO VÝKRESU JE AUTORSKÝM VLASTNICTVÍM FIRMY GRIDO, ARCHITEKTURA A DESIGN, S.R.O. A SMÍ BÝT POUŽIT NEBO DÁLE REPRODUKOVÁN JEDINĚ SE SOUHLASEM AUTORA.