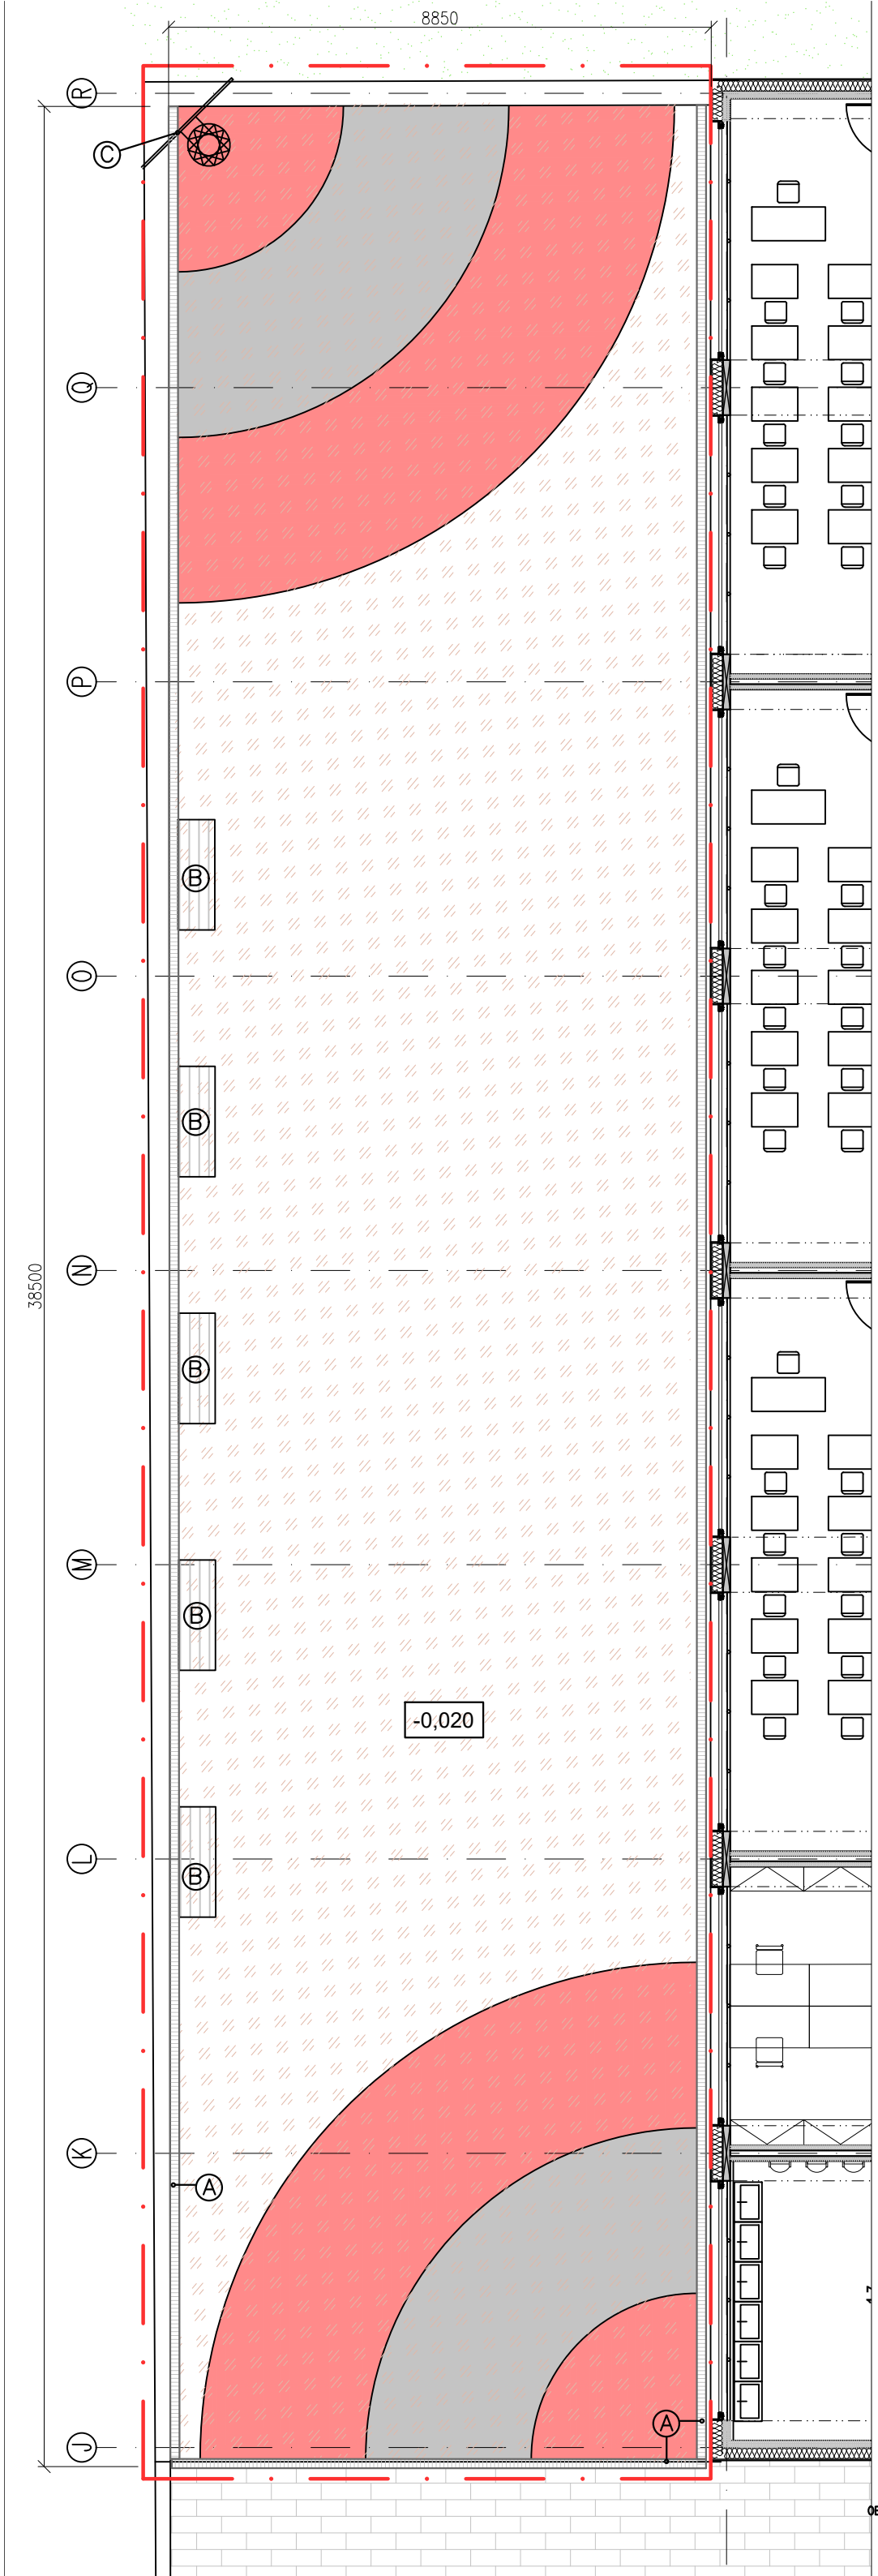

Ⓐ betonový žlab s litinovou mříží
H150 - délka 2*38,5m+8,5m

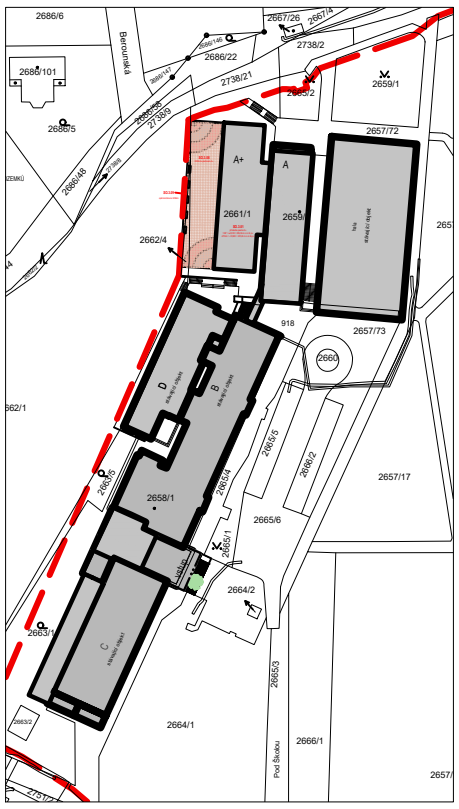

situace 1:2000

Ⓑ lavice-komplet - 5ks
(referenční výrobek Sibela)

hřiště - 330m2 povrch EPDM
v odpovídající kvalitě a barvě

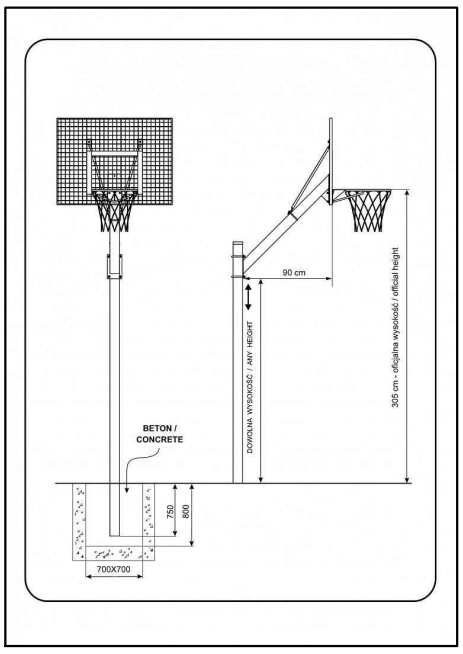

Ⓒ basketbalový koš-komplet - 1ks

±0,000 =225,46 m.n.m, B.p.v. = 1NP

POZNÁMKA:

INVESTOR:
Město Černošice
Karlštejnská 259, Černošice

GENERÁLNÍ PROJEKTANT:
Grido, architektura a design, s.r.o.
Vlkova 17
130 00 Praha 3
kontakt: Ing. arch. Peter STICZAY–GROMSKI
grido@grido.cz, +420 602 249 181

ZPRACOVATEL ČÁSTI:
Grido, architektura a design, s.r.o.
Vlkova 17
130 00 Praha 3
kontakt: Ing. arch. Peter STICZAY–GROMSKI
grido@grido.cz, +420 602 249 181

ZODPOVĚDNÝ PROJEKTANT:	Ing. arch. Peter Sticzay-Gromski
VYPRACOVAL:	Ing. arch. Martin Kunc

NÁZEV PROJEKTU:
rozšíření ZŠ Černošice Mokropsy
Pod školou 447

ČÁST DOKUMENTACE:
Architektonicko-stavební řešení

ČÍSLO DOKUMENTACE:
D.1.1

STUPEŇ DOKUMENTACE:
DÚR+DSP

PARÉ ČÍSLO:

ČÍSLO ZAKÁZKY:	DATUM:	MĚŘÍTKO:
	29.3.2023	1:100

NÁZEV VÝKRESU:
SO.3.08 hřiště za pavilonem A+

Č.VÝKRESU: 16
REVIZE:

OBSAH TOHOTO VÝKRESU JE AUTORSKÝM VLASTNICTVÍM FIRMY GRIDO, ARCHITEKTURA A DESIGN, S.R.O. A SMÍ BÝT POUŽIT NEBO DÁLE REPRODUKOVÁN JEDINĚ SE SOUHLASEM AUTORA.