


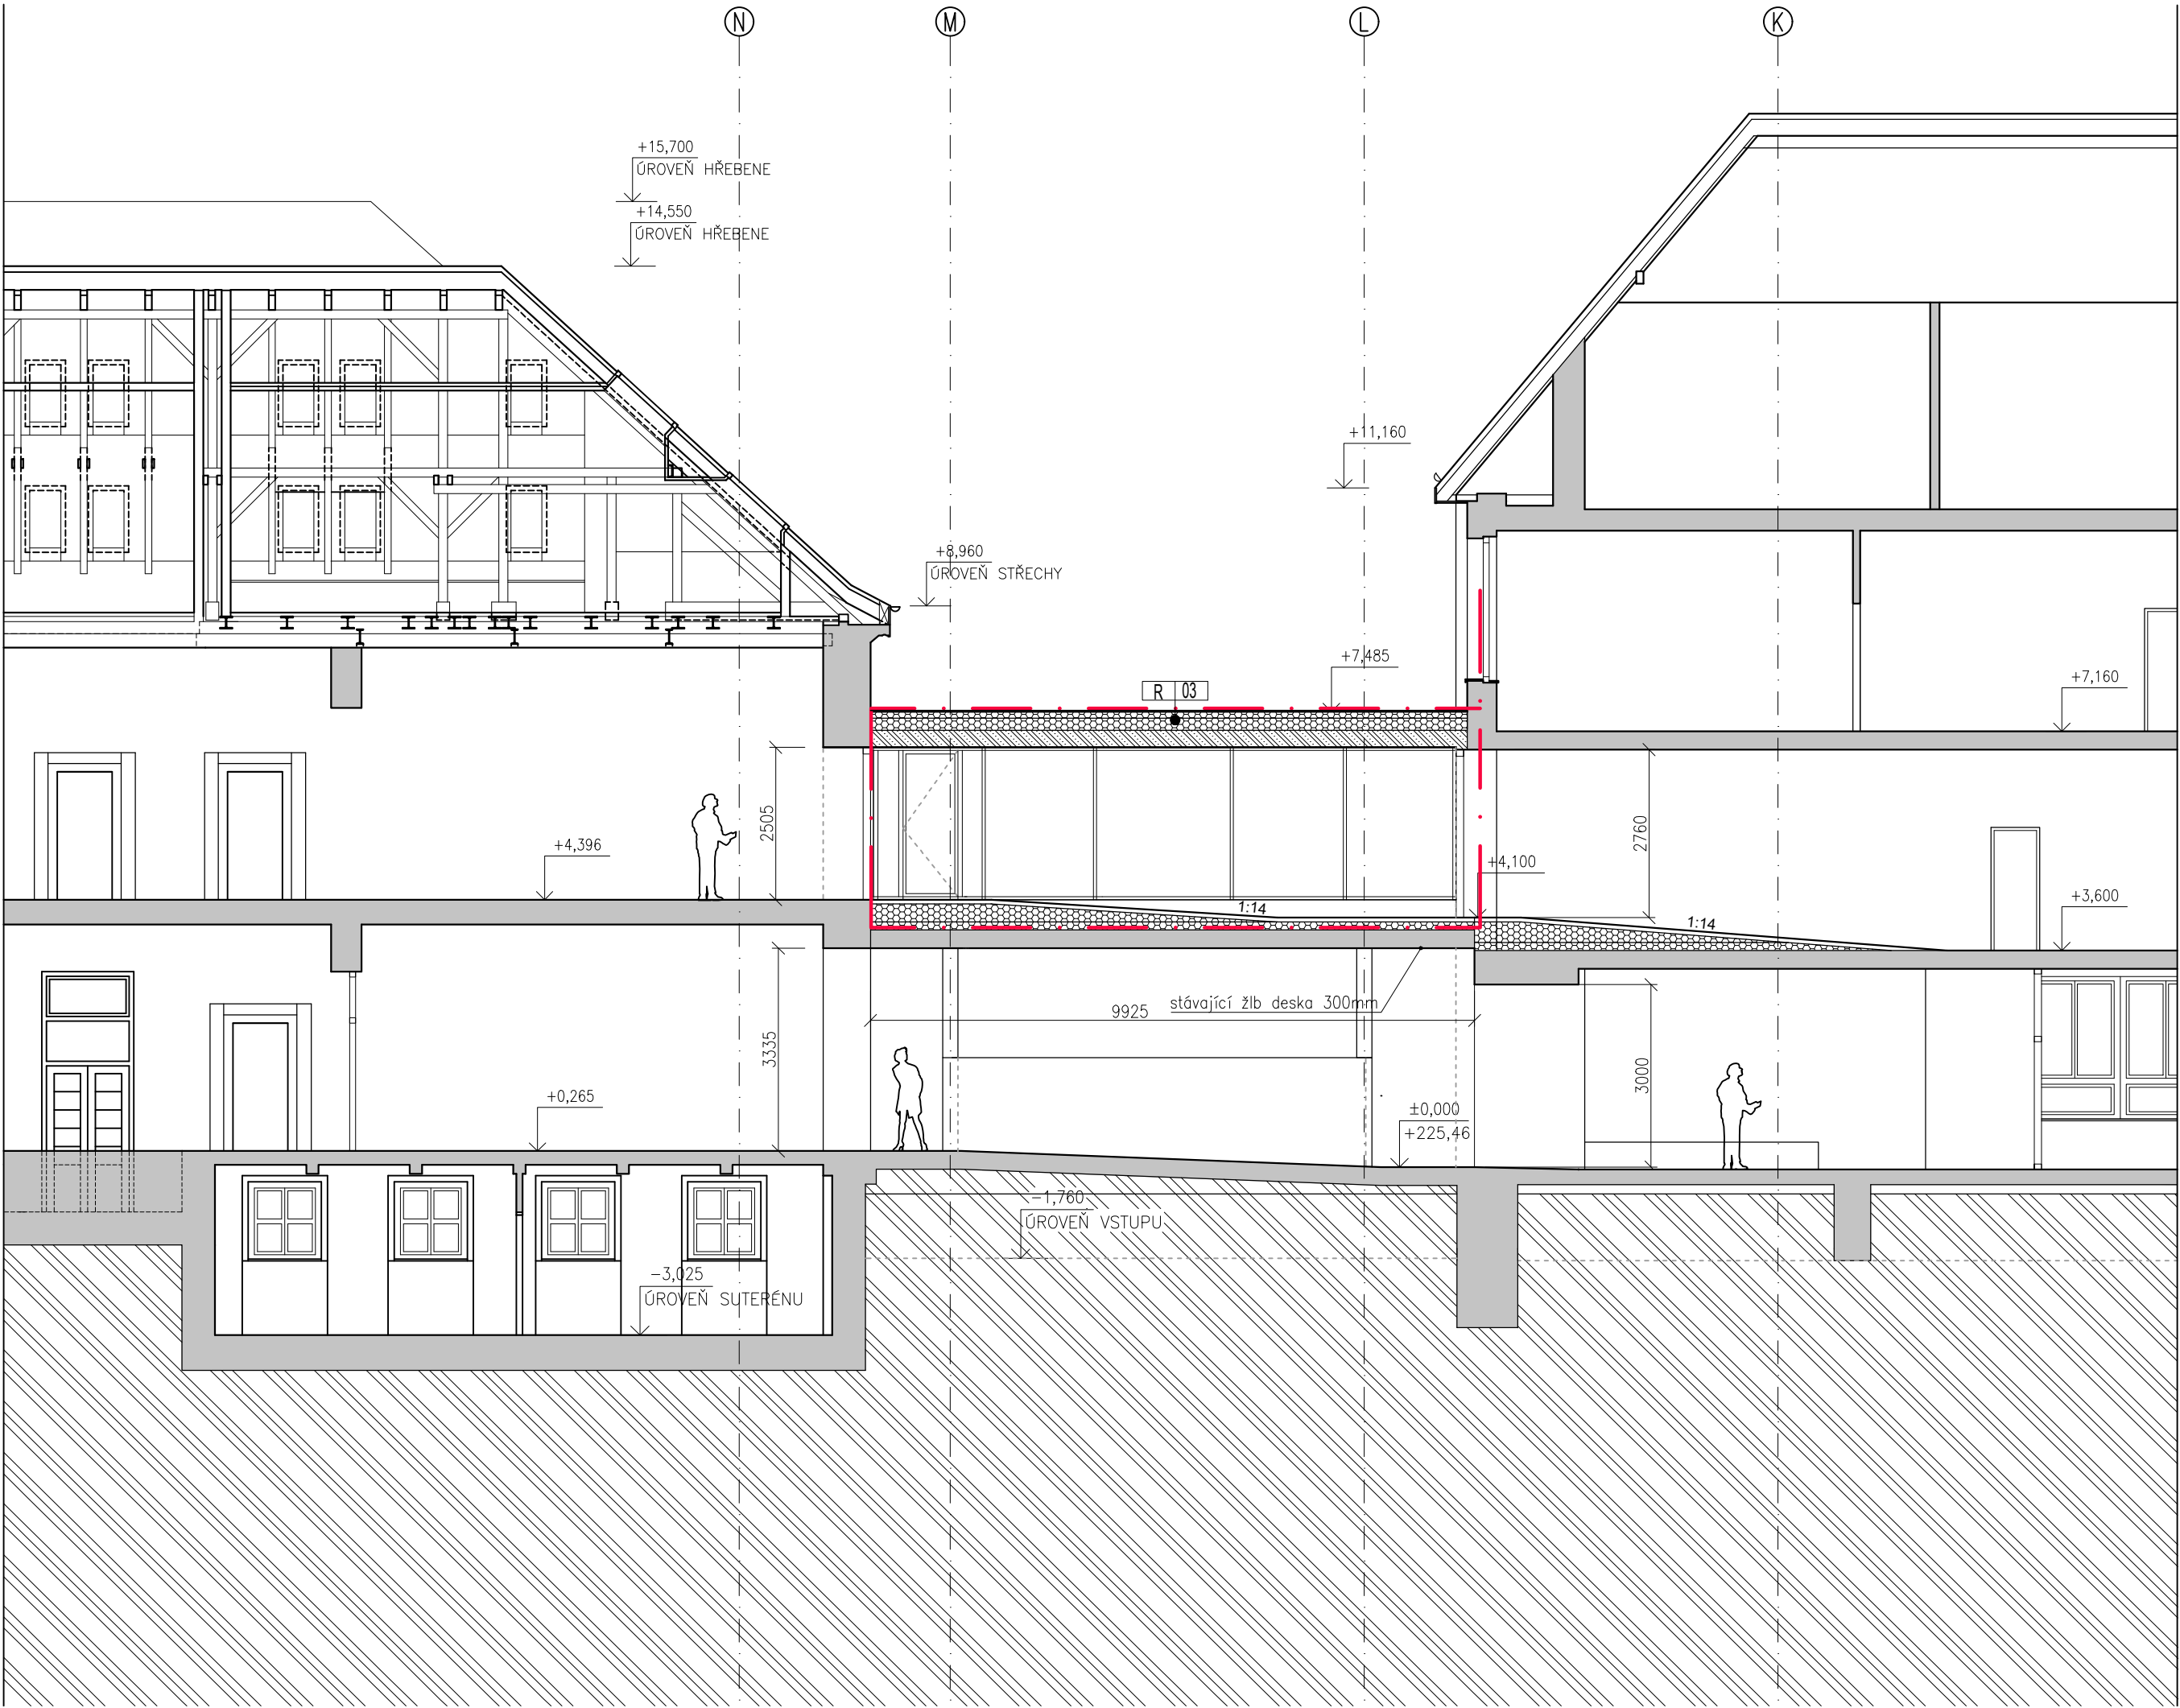

LEGENDA ŠRAF A ČAR

- řešený objekt
- STÁVAJÍCÍ KONSTRUKCE A STAVBY
- NOVÉ KONSTRUKCE - zdivo 100-200mm
- ŽELEZOBETON
- BETON PROSTÝ
- ZDIVO KUSOVÉ
- TEPELNÁ IZOLACE - EPS
- TEPELNÁ IZOLACE - MINERÁLNÍ VLNA
- XPS
- CLT
- HYDROIZOLACE
- ŠTĚRK, KAČÍREK, ŠTĚRKODŘ
- NASYPANÁ ZEMINA
- STÁVAJÍCÍ TERÉN

POZNÁMKA:			
 ČERNOŠICE		INVESTOR: Město Černošice Karlštejská 259, Černošice	
		GENERÁLNÍ PROJEKTANT: Grido, architektura a design, s.r.o. Vlkova 17 130 00 Praha 3 kontakt: Ing. arch. Peter STICZAY-GROMSKI grido@grido.cz, +420 602 249 181	
		ZPRACOVATEL ČÁSTI: Grido, architektura a design, s.r.o. Vlkova 17 130 00 Praha 3 kontakt: Ing. arch. Peter STICZAY-GROMSKI grido@grido.cz, +420 602 249 181	
ZODPOVĚDNÝ PROJEKTANT:		Ing. arch. Peter Sticzay-Gromski	
VYPRACOVAL:		Ing. arch. Martin Kuncel	
NÁZEV PROJEKTU: rozšíření ZŠ Černošice Mokropsy Pod školou 447			
ČÁST DOKUMENTACE:		DÍL DOKUMENTACE:	
Architektonicko-stavební řešení		D.1.1	
STUPEŇ DOKUMENTACE:		PARÉ ČÍSLO:	
DŮR+DSP			
ČÍSLO ZAKÁZKY:	DATUM:	MĚŘÍTKO:	
	29.3.2023	1:100	
NÁZEV VÝKRESU:		Č.VÝKRESU: REVIZE:	
SO.3.04; SO.3.05_řez X-X		05	