


LEGENDA MATERIALŮ:
⊗ fasádní omítka

±0,000 = 225,46 m.n.m., B.p.v. = 1NP

POZNÁMKA:

krytí venkovního vstupu dc jídelny
– lehká závěsná stříška na
ocelových tětích

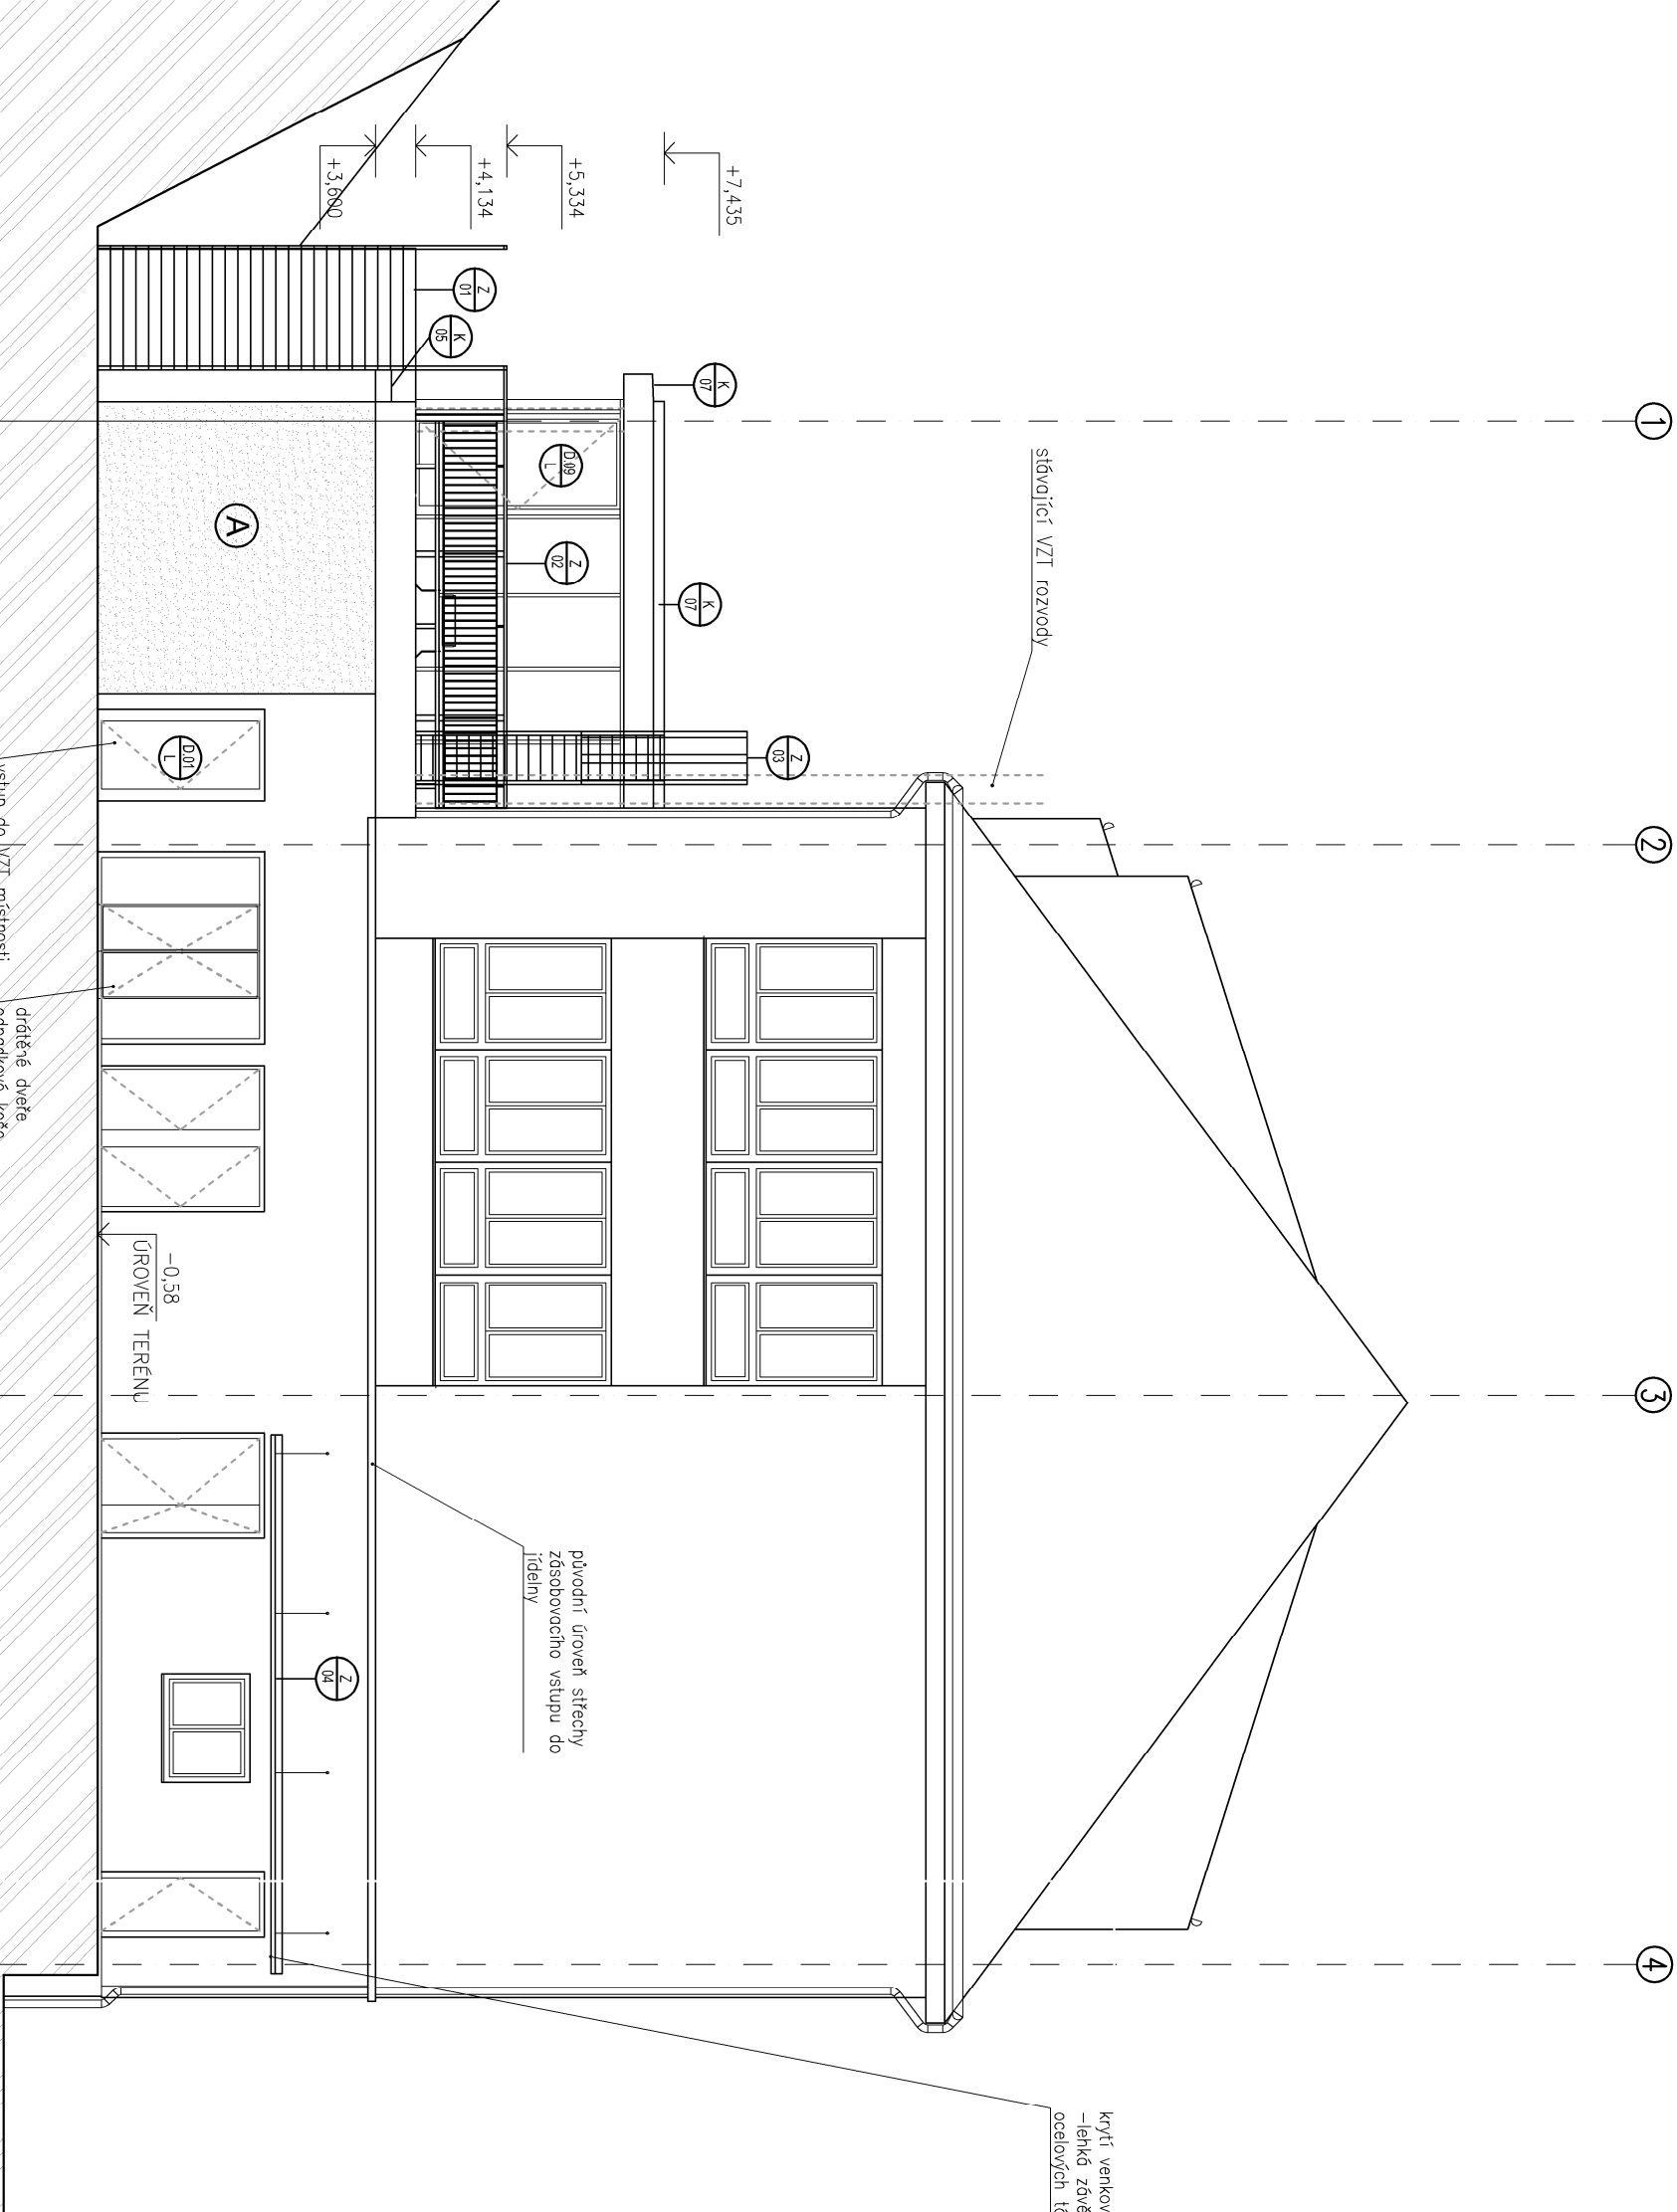

POZNÁMKA:			
 ČERNOŠICE		INVESTOR: Město Černošice Koršteinjská 259, Černošice	
 ARCHITECTURA & DESIGN		GENERÁLNÍ PROJEKTANT: Grido, architektura a design, s.r.o. Vilkova 17 130 00 Praha 3 kontakt: ing. arch. Peter STICZAY-GROMSKI grido@grido.cz, +420 602 249 181	
ZPRACOVATEL ČÁSTI: Grido, architektura a design, s.r.o. Vilkova 17 130 00 Praha 3 kontakt: ing. arch. Peter STICZAY-GROMSKI grido@grido.cz, +420 602 249 181		ZODPOVĚDNÝ PROJEKTANT: ing. arch. Peter Sticzay-Gromski	
VPRACOVAL: ing. arch. Martin Kuncel		NÁZEV PROJEKTU: rozšíření ZŠ Černošice Mokropsy Pod školou 447	
ČÁST DOKUMENTACE: Architektonicko-stavební řešení		DÍL DOKUMENTACE: D.1.1	
STUPEŇ DOKUMENTACE: DÚR+DSP		PÁŘE ČÍSLO:	
ČÍSLO ZAKÁZKY: 29.3.2023		MĚŘÍTKO: 1:100	
NÁZEV VÝKRESU: SO.3.04; SO.3.05 pohled jihozápadní		Č. VÝKRESU: REVIZE: 08	

OBSAH TOTOHO VÝKRESU JE AUTORSKÝM VLASTNICTVÍM FIRMY GRIDO, ARCHITECTURA A DESIGN, S.R.O. A SMÍ BÝT POUŽIT NEBO DÁLĚ REPRODUKOVÁN JEDINĚ SE SOUHLASEM AUTORA.