


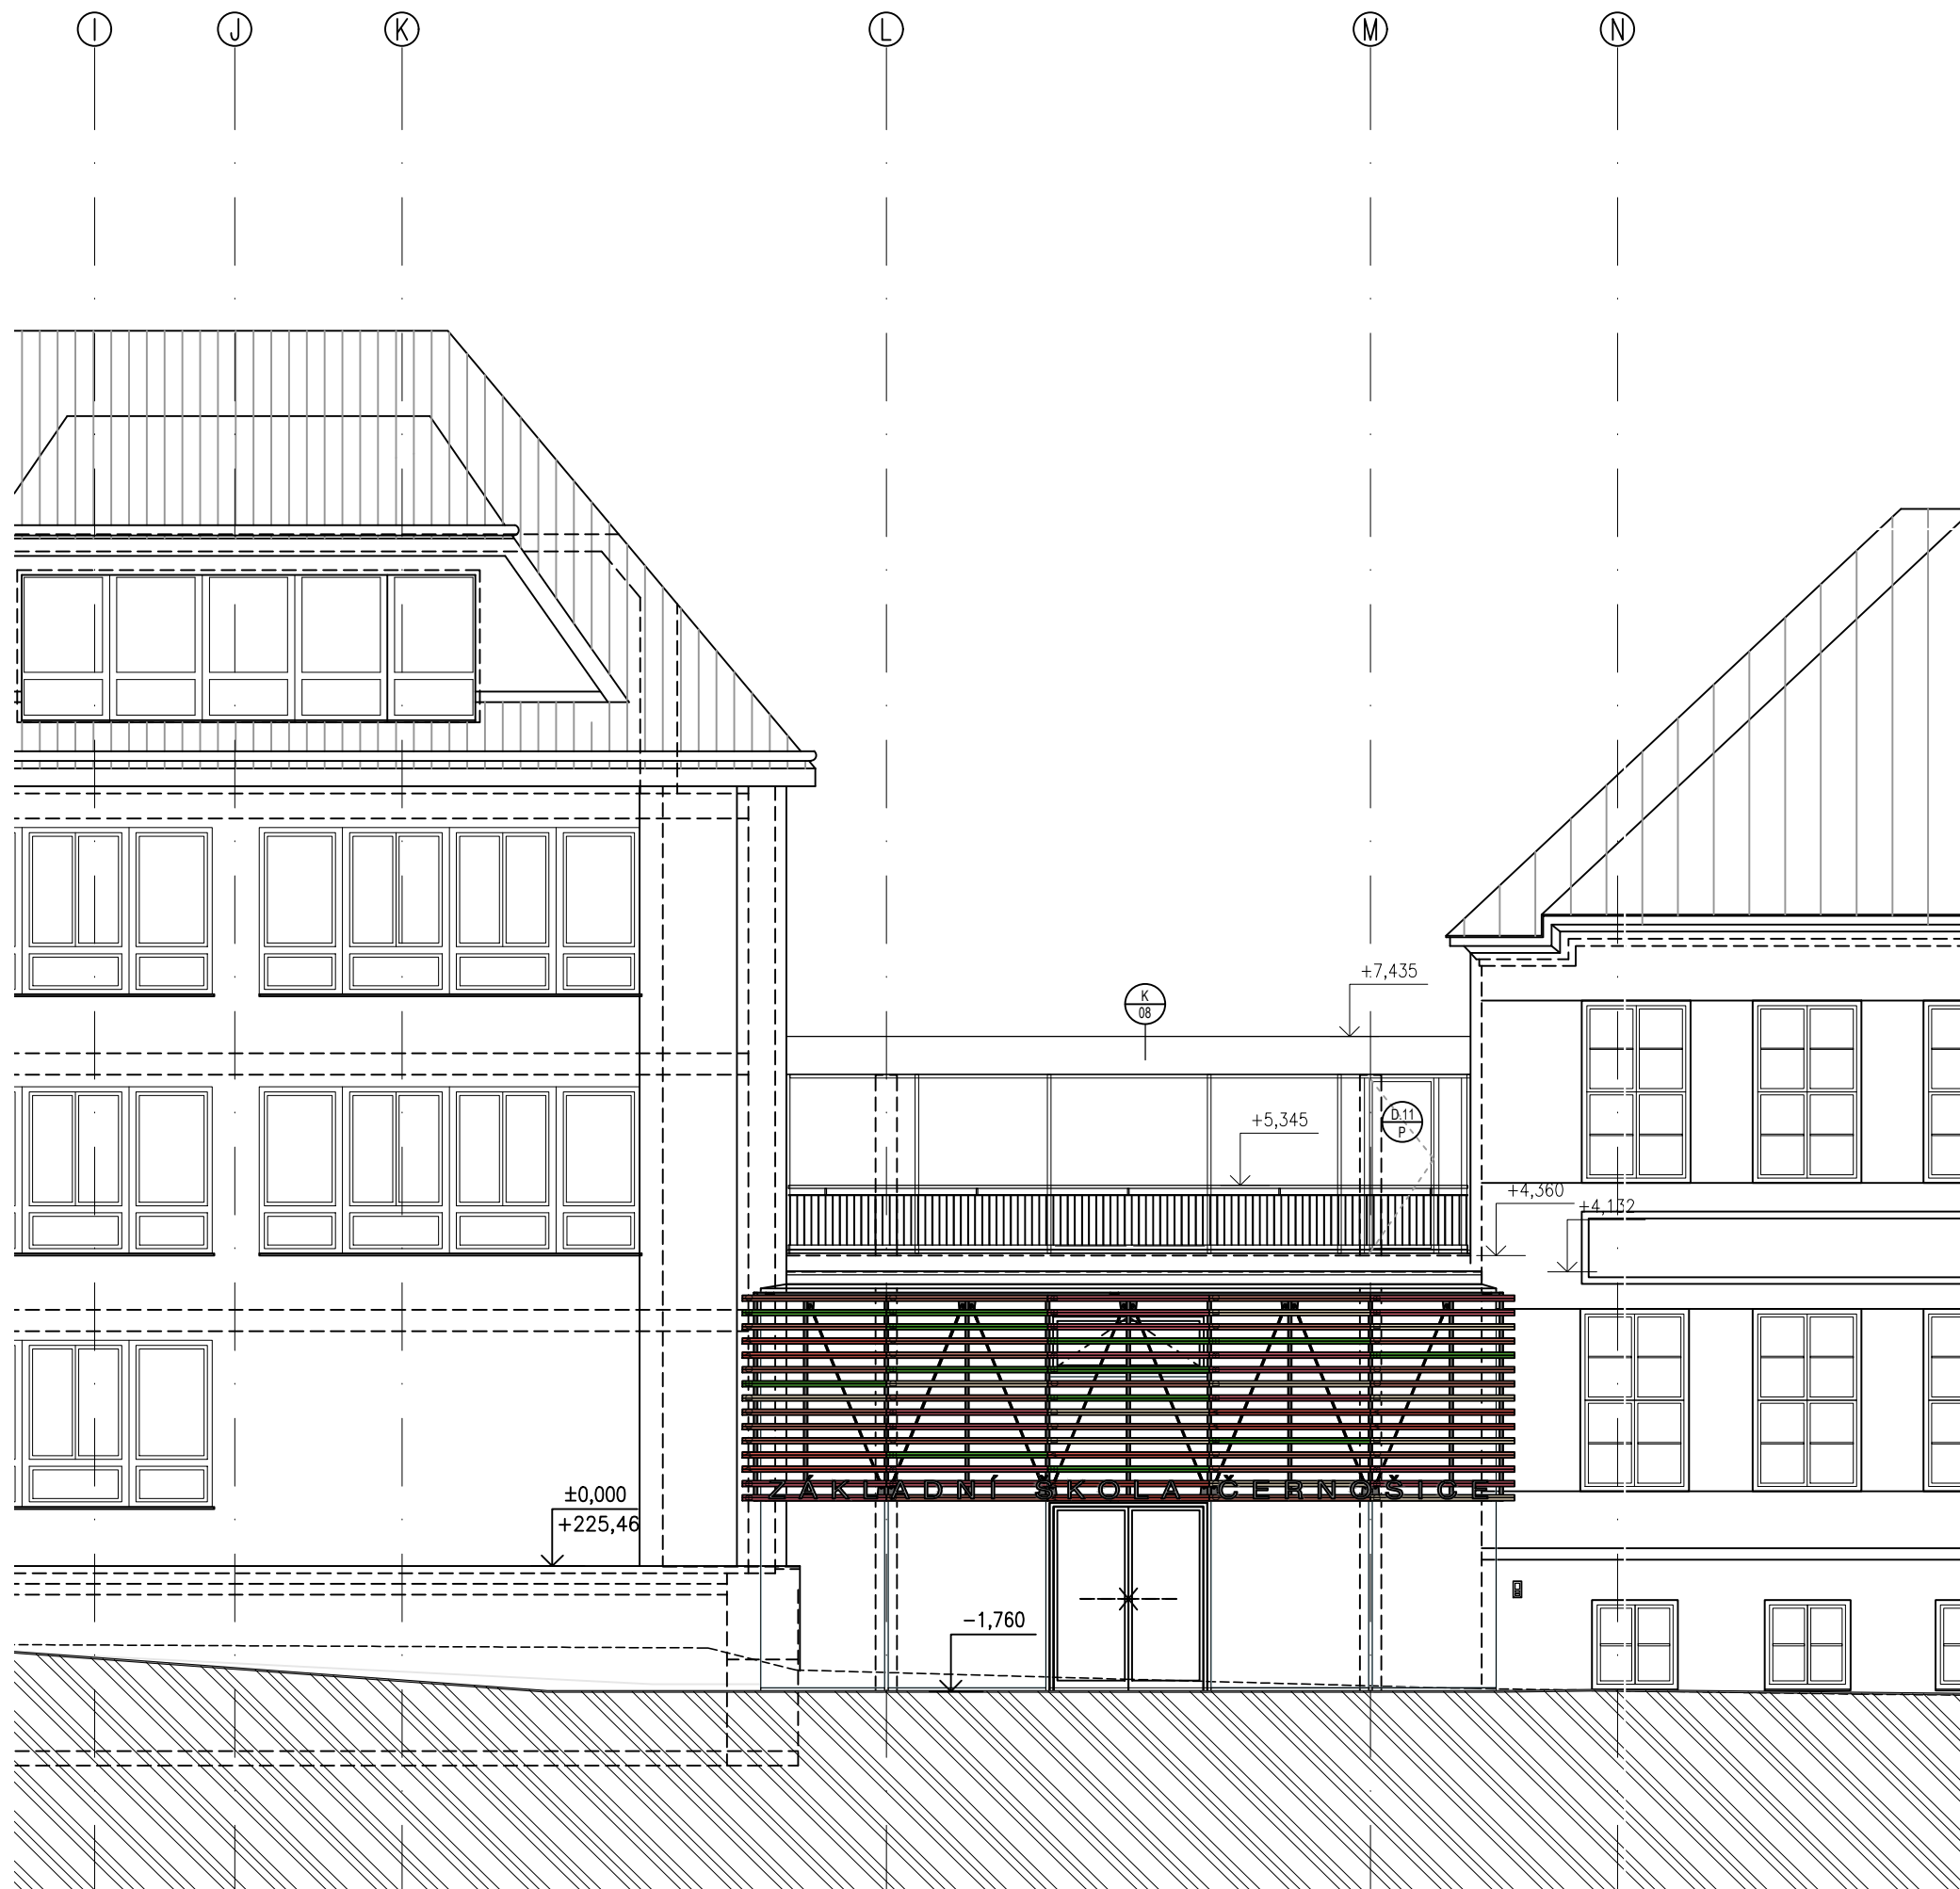

LEGENDA MATERIÁLŮ:

Ⓐ fasádní omítka

±0,000 =225,46 m.n.m, B.p.v. = 1NP

POZNÁMKA:			
 ČERNOŠICE		INVESTOR: Město Černošice Karlštejnská 259, Černošice	
 ARCHITEKTURA & DESIGN		GENERÁLNÍ PROJEKTANT: Grido, architektura a design, s.r.o. Vlkova 17 130 00 Praha 3 kontakt: Ing. arch. Peter STICZAY–GROMSKI grido@grido.cz, +420 602 249 181	
 ARCHITEKTURA & DESIGN		ZPRACOVATEL ČÁSTI: Grido, architektura a design, s.r.o. Vlkova 17 130 00 Praha 3 kontakt: Ing. arch. Peter STICZAY–GROMSKI grido@grido.cz, +420 602 249 181	
ZODPOVĚDNÝ PROJEKTANT:		Ing. arch. Peter Sticzay-Gromski	
VYPRACOVAL:		Ing. arch. Martin Kuncel	
NÁZEV PROJEKTU: rozšíření ZŠ Černošice Mokropsy Pod školou 447			
ČÁST DOKUMENTACE:		DÍL DOKUMENTACE:	
Architektonicko-stavební řešení		D.1.1	
STUPEŇ DOKUMENTACE:		PARÉ ČÍSLO:	
DÚR+DSP			
ČÍSLO ZAKÁZKY:	DATUM:	MĚŘÍTKO:	
	29.3.2023	1:100	
NÁZEV VÝKRESU:		Č.VÝKRESU:	REVIZE:
SO.3.04; SO.3.05_pohled jihovýchodní		10	