


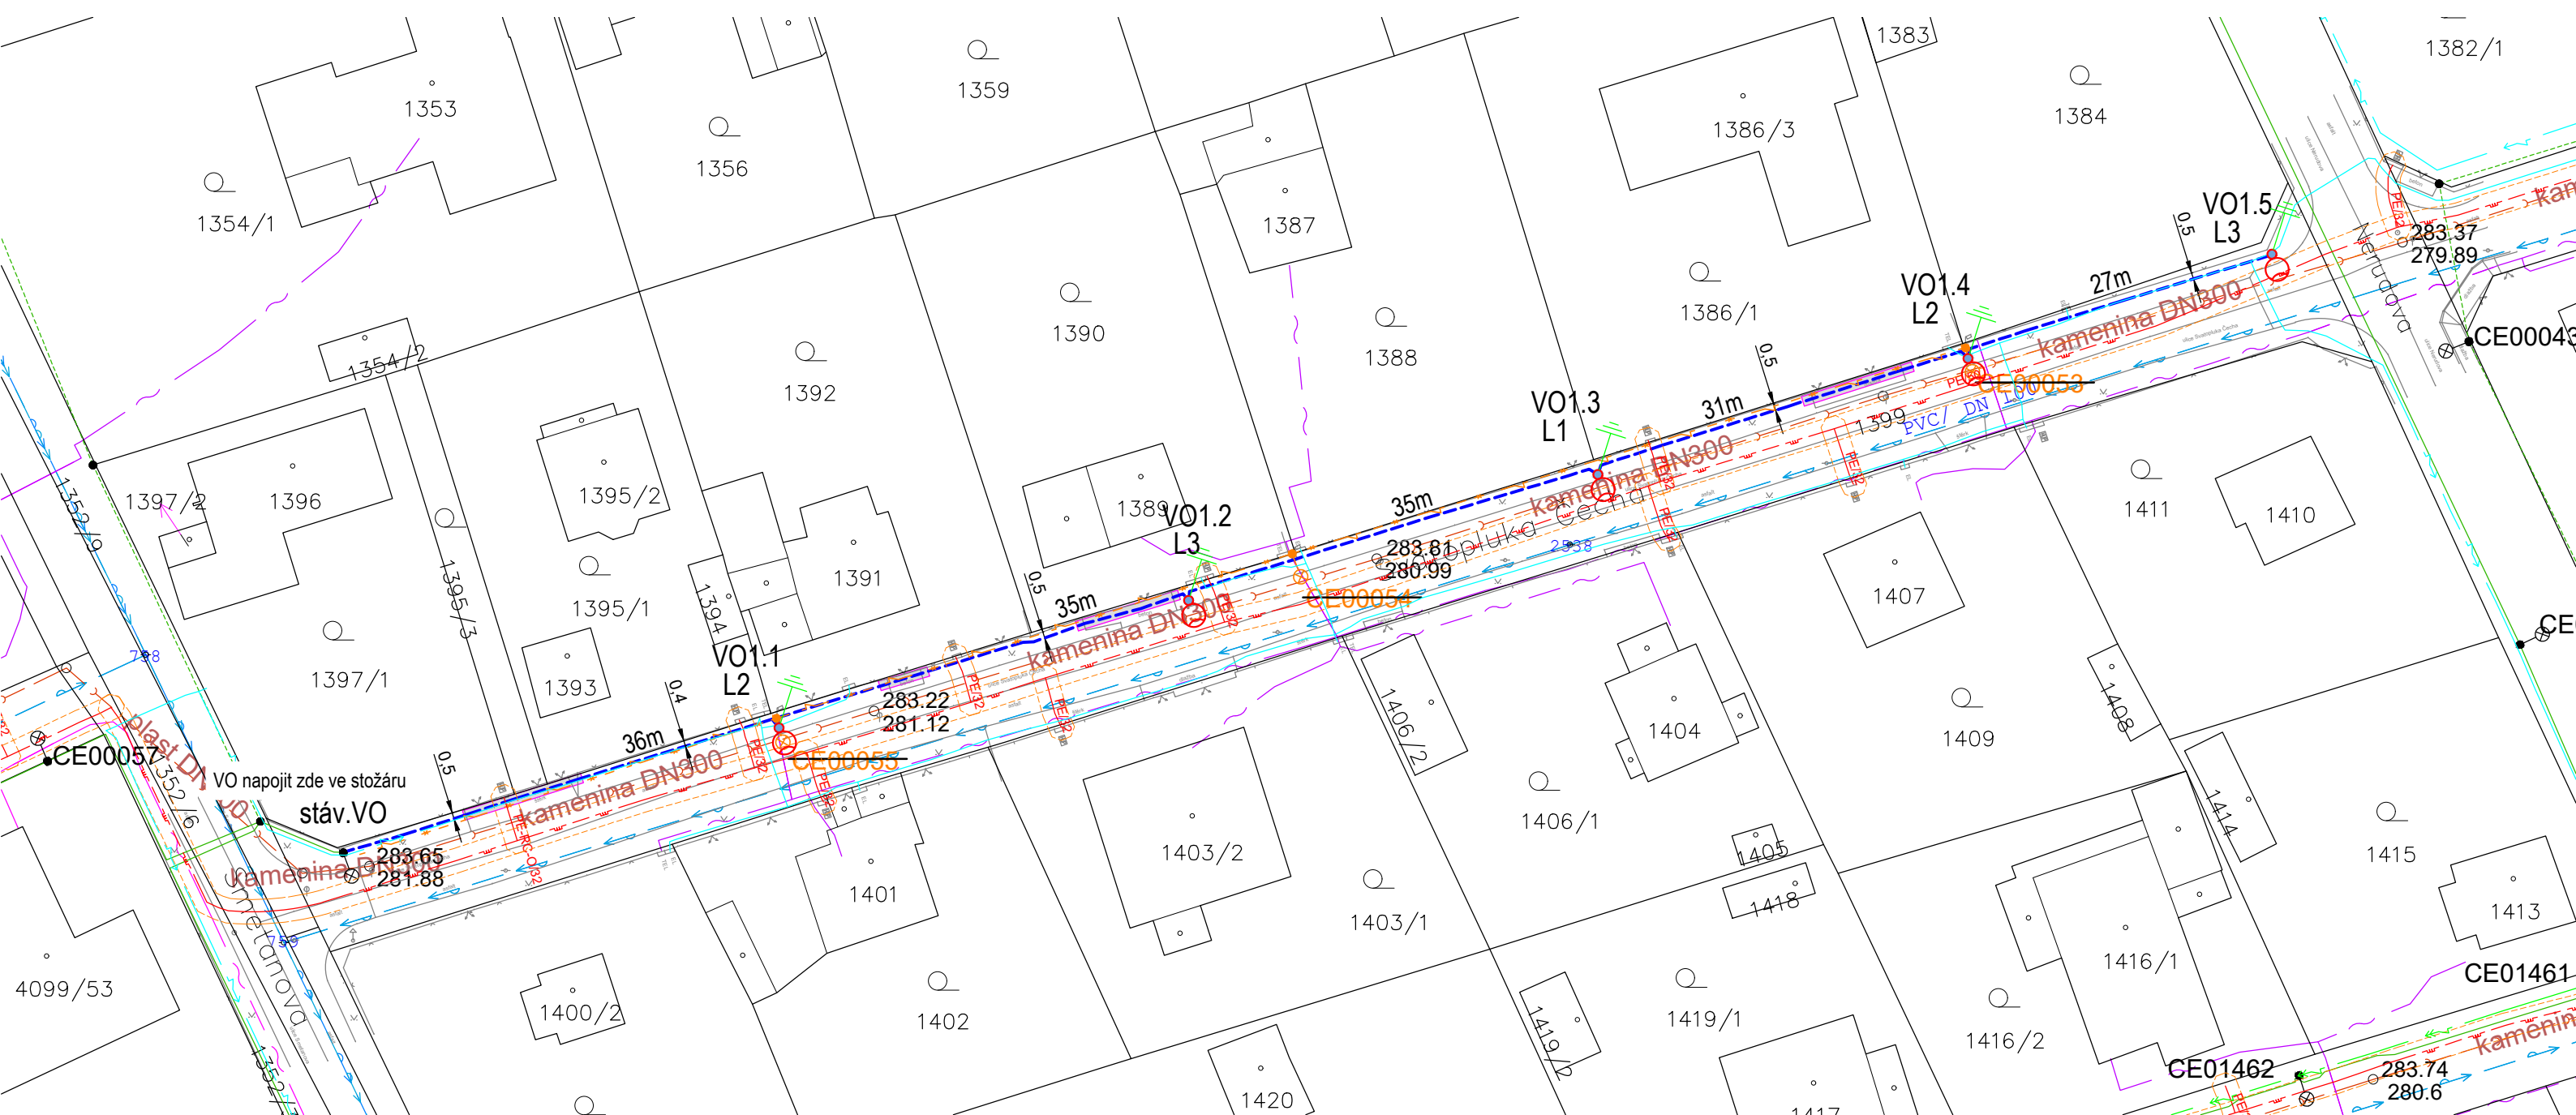

Legenda:


- nové kabelové vedení VO (CYKY 4x10mm2)
- stávající kabelové vedení VO
- stávající nadzemní vedení VO
- nová kabelová chránička
- stávající stožár VO
- stožár veřejného osvětlení o výšce 6 m světlo MARUT S
- uzemnění (drát FeZn Ø10mm v celé trase kabelů VO)
- stávající stožár VO - DEMONTOVAT
- číslo stávajícího stožáru VO
- stávající podpěrný bod VO - beton.sloup
- nadzemní vedení VO - DEMONTOVAT

Legenda stávajících inženýrských sítí:

- kabelové sdělovací vedení CETIN - zaměřeno
- kabelové sdělovací vedení CETIN - nezaměřeno
- stávající kanalizace
- stávající vodovod
- stávající STL plynovod
- OP plynu
- stávající nadzemní vedení VN 22 kV-ČEZdi.
- stávající kabelové vedení VN 22 kV-ČEZdi.
- stávající kabelové vedení NN 0,4kV-ČEZdi.

Poznámky:

- Nové veřejné osvětlení bude provedeno kompaktními svítidly umístěnými na bezpaticových ocelových stožárech typu K6 o výšce sloupu 6m. Pro všechny stožáry jsou uvažována svítidla typu MARUT S G2 M10 3k0 727 B104 C. Rozvody budou provedeny kabely CYKY 4x10mm2. Hranice pozemků budou před započítáním výkopových prací geodeticky vyznačeny v terénu.
- Kabely pod vjezdy na parcely, pod komunikacemi a v místech těsného souběhu s inženýrskými sítěmi budou protaženy chráničkami nebo uloženy v kabelových žlabech.
- Křížení a souběhy s inženýrskými sítěmi provádět dle ČSN 73 6005.
- Vzdálenost kabelů v trasách od stavebních objektů bude ČSN 33 2000-5-52. Kóty vzdálenosti kabelů od hranic pozemků jsou vztaženy k prvnímu kabelu v trase.

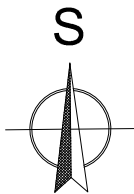

k.ú. Černošice
obec: Černošice
kat. prac.: Praha - západ

Napětová soustava: TN-C, 3+PEN, 3x230 / 400 V, 50 Hz

Ochrana dle ČSN 33 2000 - 4: NN - automatickým odpojením od zdroje v sítích TN

Prostředí dle ČSN 33 2000 - 3: AA 8, AB 8, AD 4, AF 2, AN 3, AQ 3, BB 2, BC 2

		ELEKTROŠTIKA, s.r.o. U Družstva Ideál 13, 140 00 Praha 4 tel: 261 214 027, tel/fax: 241 413 334 IČ: 48041122, DIČ: CZ48041122		Investor: město Černošice Karlštejská 259 252 28 Černošice IČ: 00241121	
Odpovědný projektant: Jaroslav Šolc		Vedoucí projektant: Jaroslav Šolc		Hlavní projektant: Ing. Ludvík Štika	
Obsah : Černošice, Svatopluka Čecha Veřejné osvětlení Koordinační situace		Datum :		Číslo stavby:	
		05/2022			
		Stupeň :		Číslo zakázky:	
		DPS		D22029	
		Měřítko :		Paré :	
		1:500			
		Číslo výkresu :			
		C.3			
VEŠKERÁ PRÁVA VYHRAZENA. ŠÍŘENÍ NEBO REPRODUKOVÁNÍ BEZ PÍSEMNÉHO SOUHLASU AUTORA JE NEPŘÍPUSTNÉ.					