
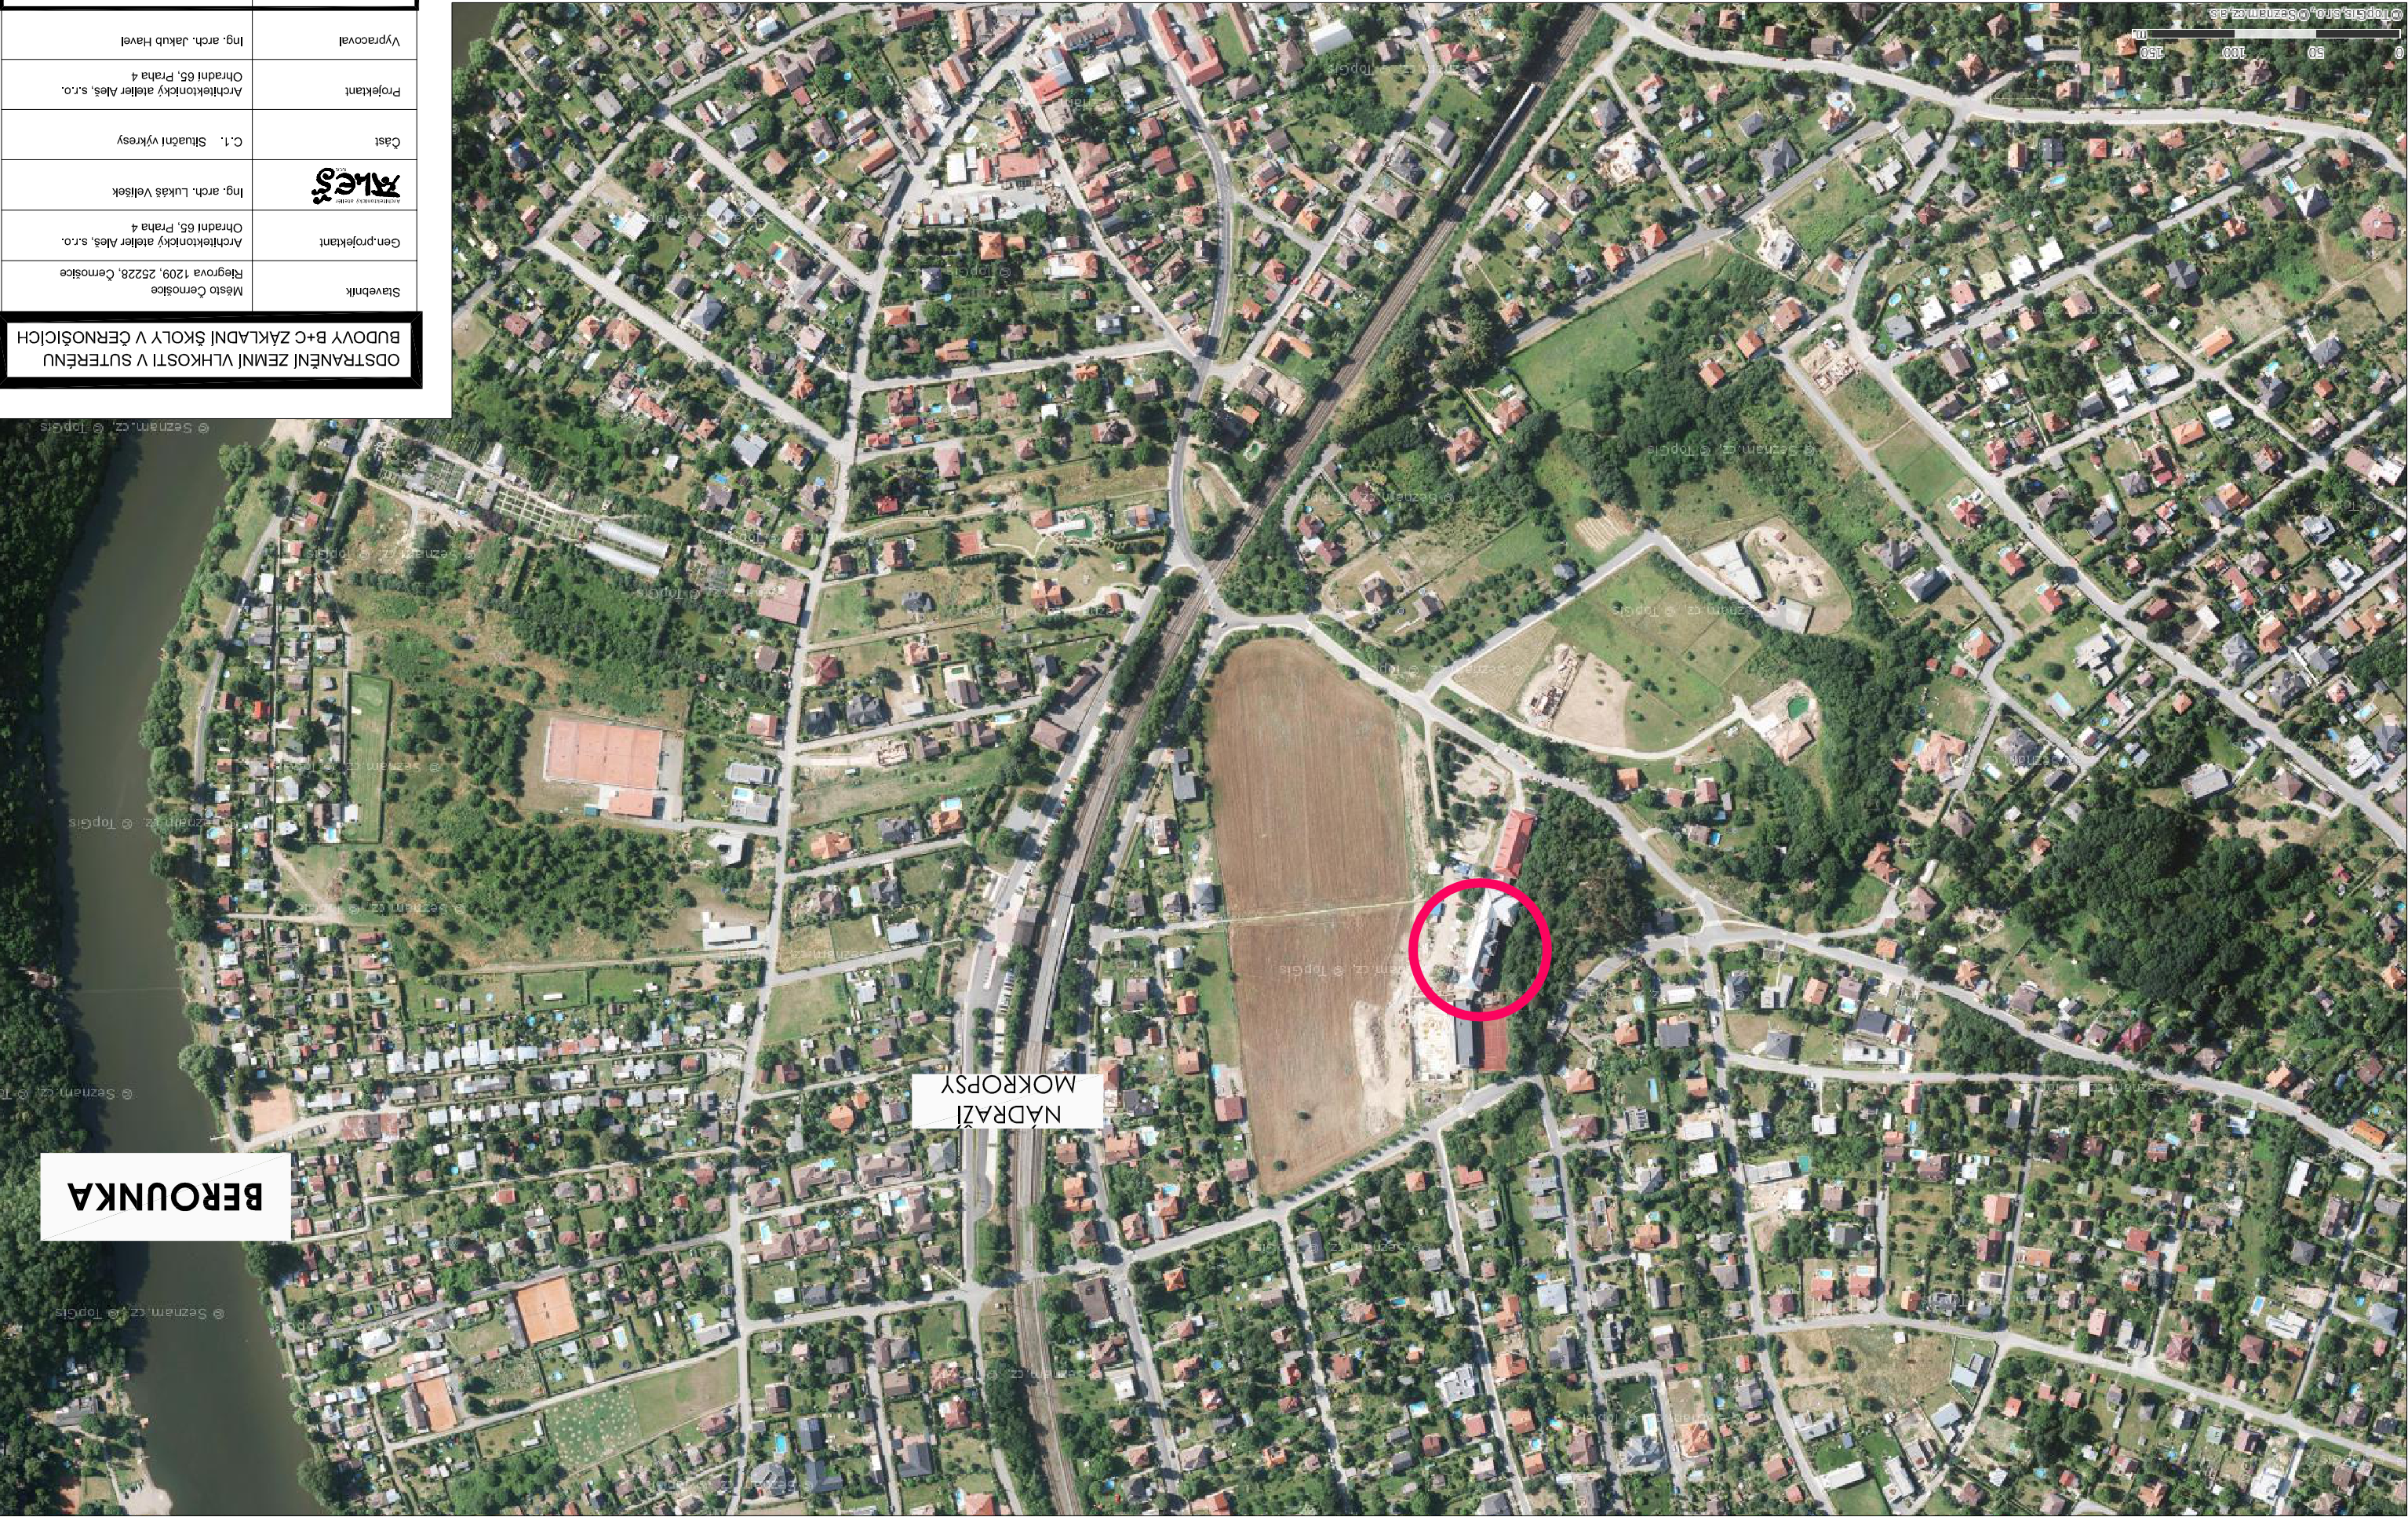


ODSTRANĚNÍ ZEMNÍ VLHKOSTI V SUTERÉNU BUDOVY B+C ZÁKLADNÍ ŠKOLY V ČERNOŠICÍCH		Stavebník	Město Černošice Riegrova 1209, 25228, Černošice	Gen.projektant	Architektonický atelier Ales, s.r.o. Ohradní 65, Praha 4		Část	C.1. Situční výkresy	Projektant	Architektonický atelier Ales, s.r.o. Ohradní 65, Praha 4	Vypracoval	Ing. arch. Jakub Havel	Výkres		Širší vztahy	
													Č. výkresu		C.1	
													Měřítko			
													Datum		02/2016	
													Stupeň		JP - DUR/DSP/DPS	



±,000=225,540