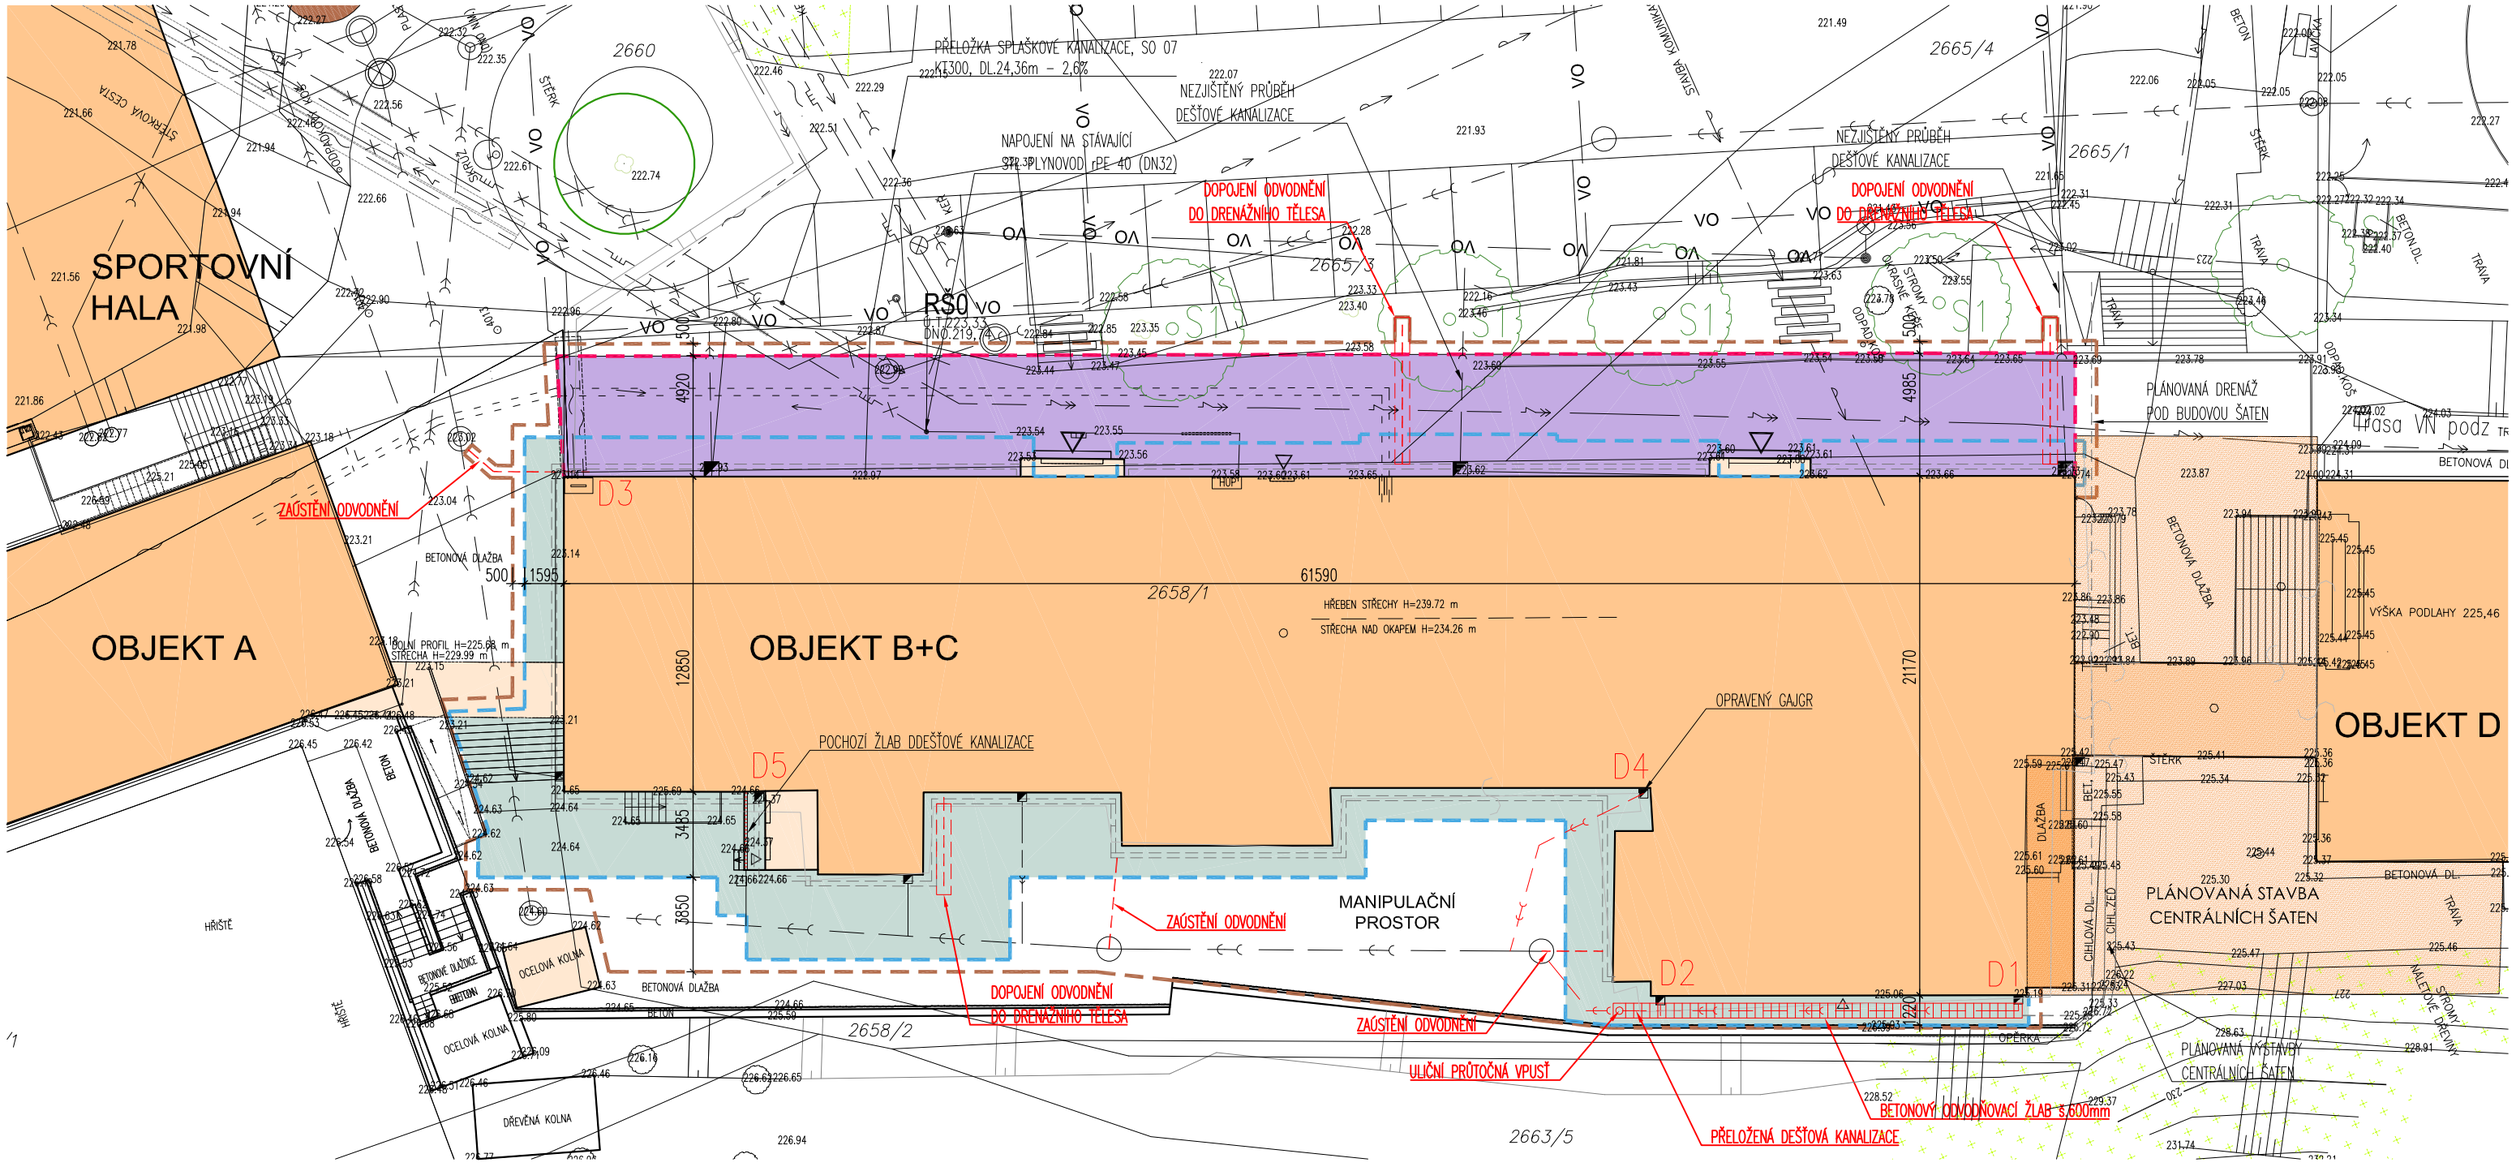

LEGENDA

- stávající budovy základní školy
- bet.dlažba - NOVĚ NAVRŽENÁ
- bet.dlažba - PŘEKLÁDANÁ
- plánovaná stavba centrálních šaten
- obrys navržených objektů
- hranice KN
- obrys výkopů
- obrys navržených komunikací
- dočasný zábor stavby
- △ vstup do objektu

INŽENÝRSKÉ SÍTĚ

- stávající inženýrské sítě
- navržené inženýrské sítě
- rušené inženýrské sítě
- kanalizace splašková
- kanalizace dešťová
- vodovod
- plyn STL
- kabel VN
- kabel NN
- sdělovací vedení
- veřejné osvětlení
- stávající stožár VO
- stávající lapač střešních splavenin

±,000=225,540

ODSTRANĚNÍ ZEMNÍ VLHKOSTI V SUTERÉNU BUDOVY B+C ZÁKLADNÍ ŠKOLY V ČERNOŠICÍCH

Stavebník	Město Černošice Riegrova 1209, 25228, Černošice
Gen.projektant	Architektonický atelier Aleš, s.r.o. Ohradní 65, Praha 4
Architektonický atelier Aleš s.r.o.	Ing. arch. Lukáš Velišek
Část	C.1. Situační výkresy
Projektant	Architektonický atelier Aleš, s.r.o. Ohradní 65, Praha 4
Vypracoval	Ing. arch. Jakub Havel
Výkres	**Koordinační situace**
Č. výkresu	C.2
Měřítko	1/250
Datum	02/2016
Stupeň	JP - DÚR/DSP/DPS