

DRUH PОВRCHU
VZDALENOSTI ŠACHET
OZNAČENÍ ŠACHET

4.10	1.45	9.70	5.55
Š	DV	D2	t

0.70
D2 D2

SMĚROVÉ POMĚRY

MĚŘITKA 1:100/100

PODÉL. PROFIL D2

KÓTA UPRAVENÉHO TERÉNU

KÓTA HRUBÝCH TERÉNNÍCH ÚPRAV

HLOUBKA VÝKOPU

KÓTA VÝKOPU

HLOUBKA DNA POTRUBÍ


KÓTA DNA POTRUBÍ

KÓTA PŮVODNÍHO TERÉNU

SROVNÁVACÍ ROVINA

STANIČENÍ [km/m]
PROFIL[mmm]–MATERIÁL–DĚLKA[m]
SKLON[promile]–DĚLKA[m]
ULOŽENÍ

KAPACITNI PRŮTOK[l/s]–RYCHLOST[m/s]
SKUTEČNÝ PRŮTOK[l/s]–RYCHLOST[m/s]

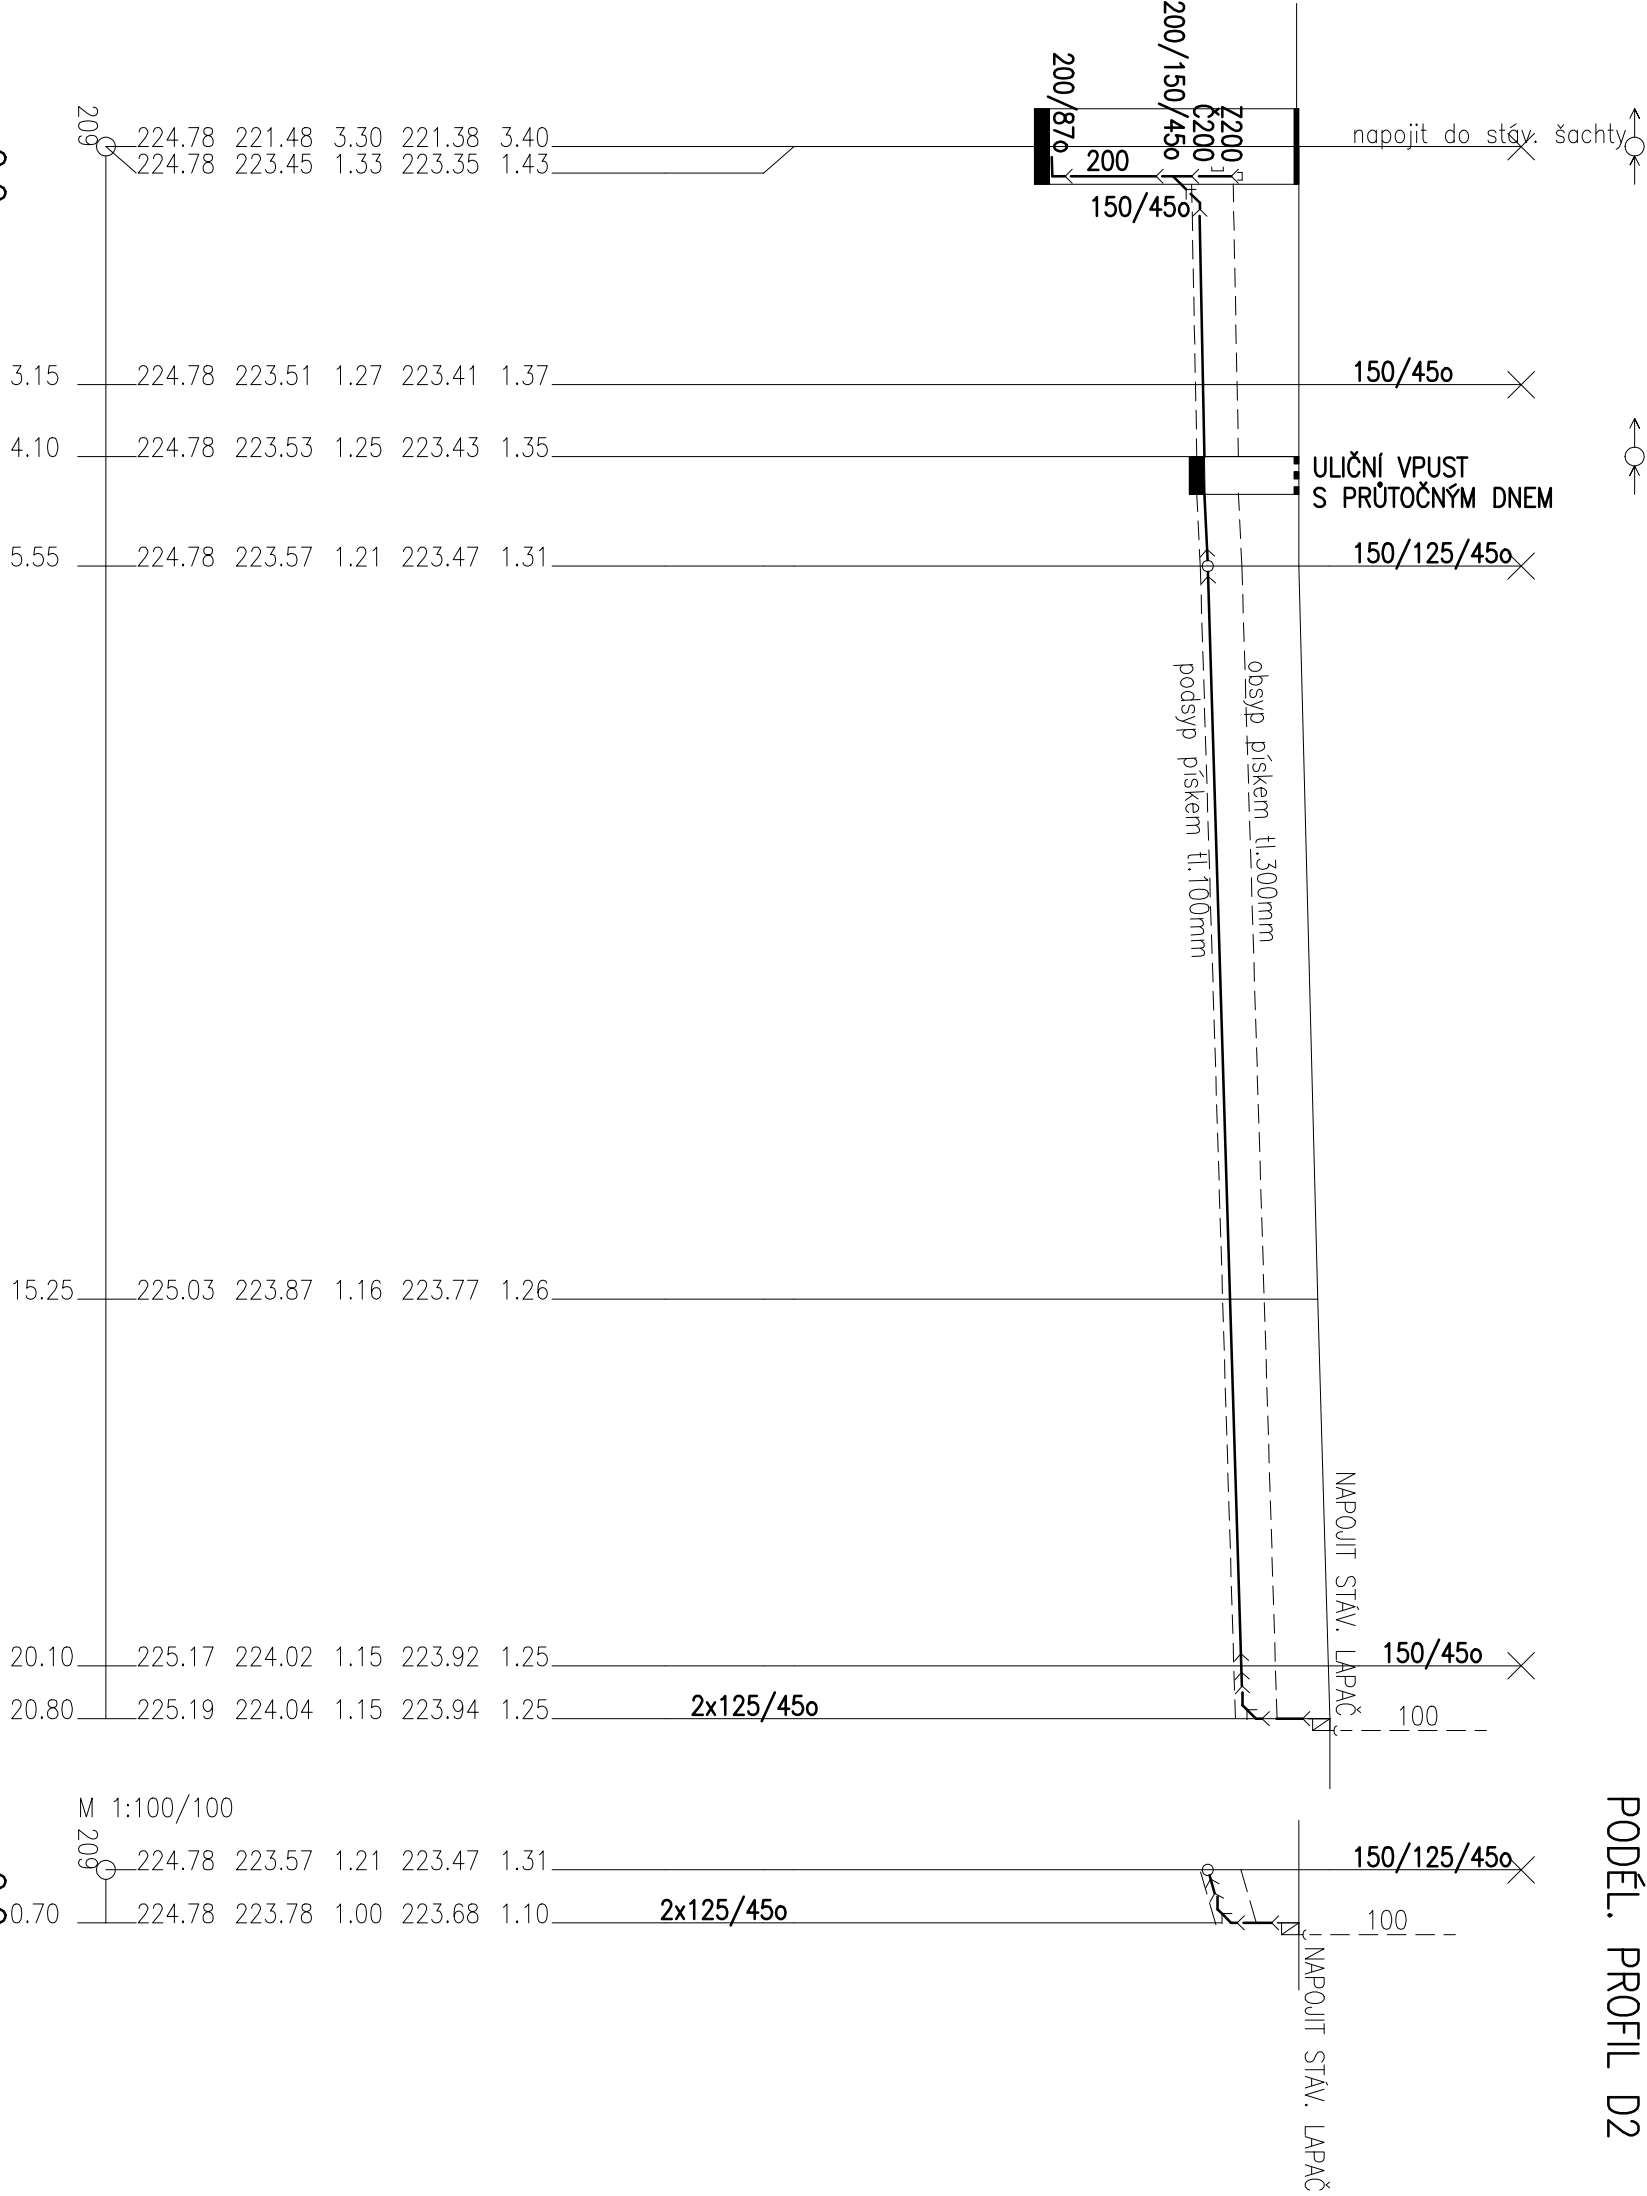

PODÉLNÝ PROFIL D1

DN150–PVC, SN4–20.10	125–PVC–0.70
19.5–4.10	30.5–16.70
písek	
31.1–1.76	39.3–2.23

DN125–PVC, SN4–0.70	DN125–PVC, SN4–0.70
293.9–0.70	
písek	