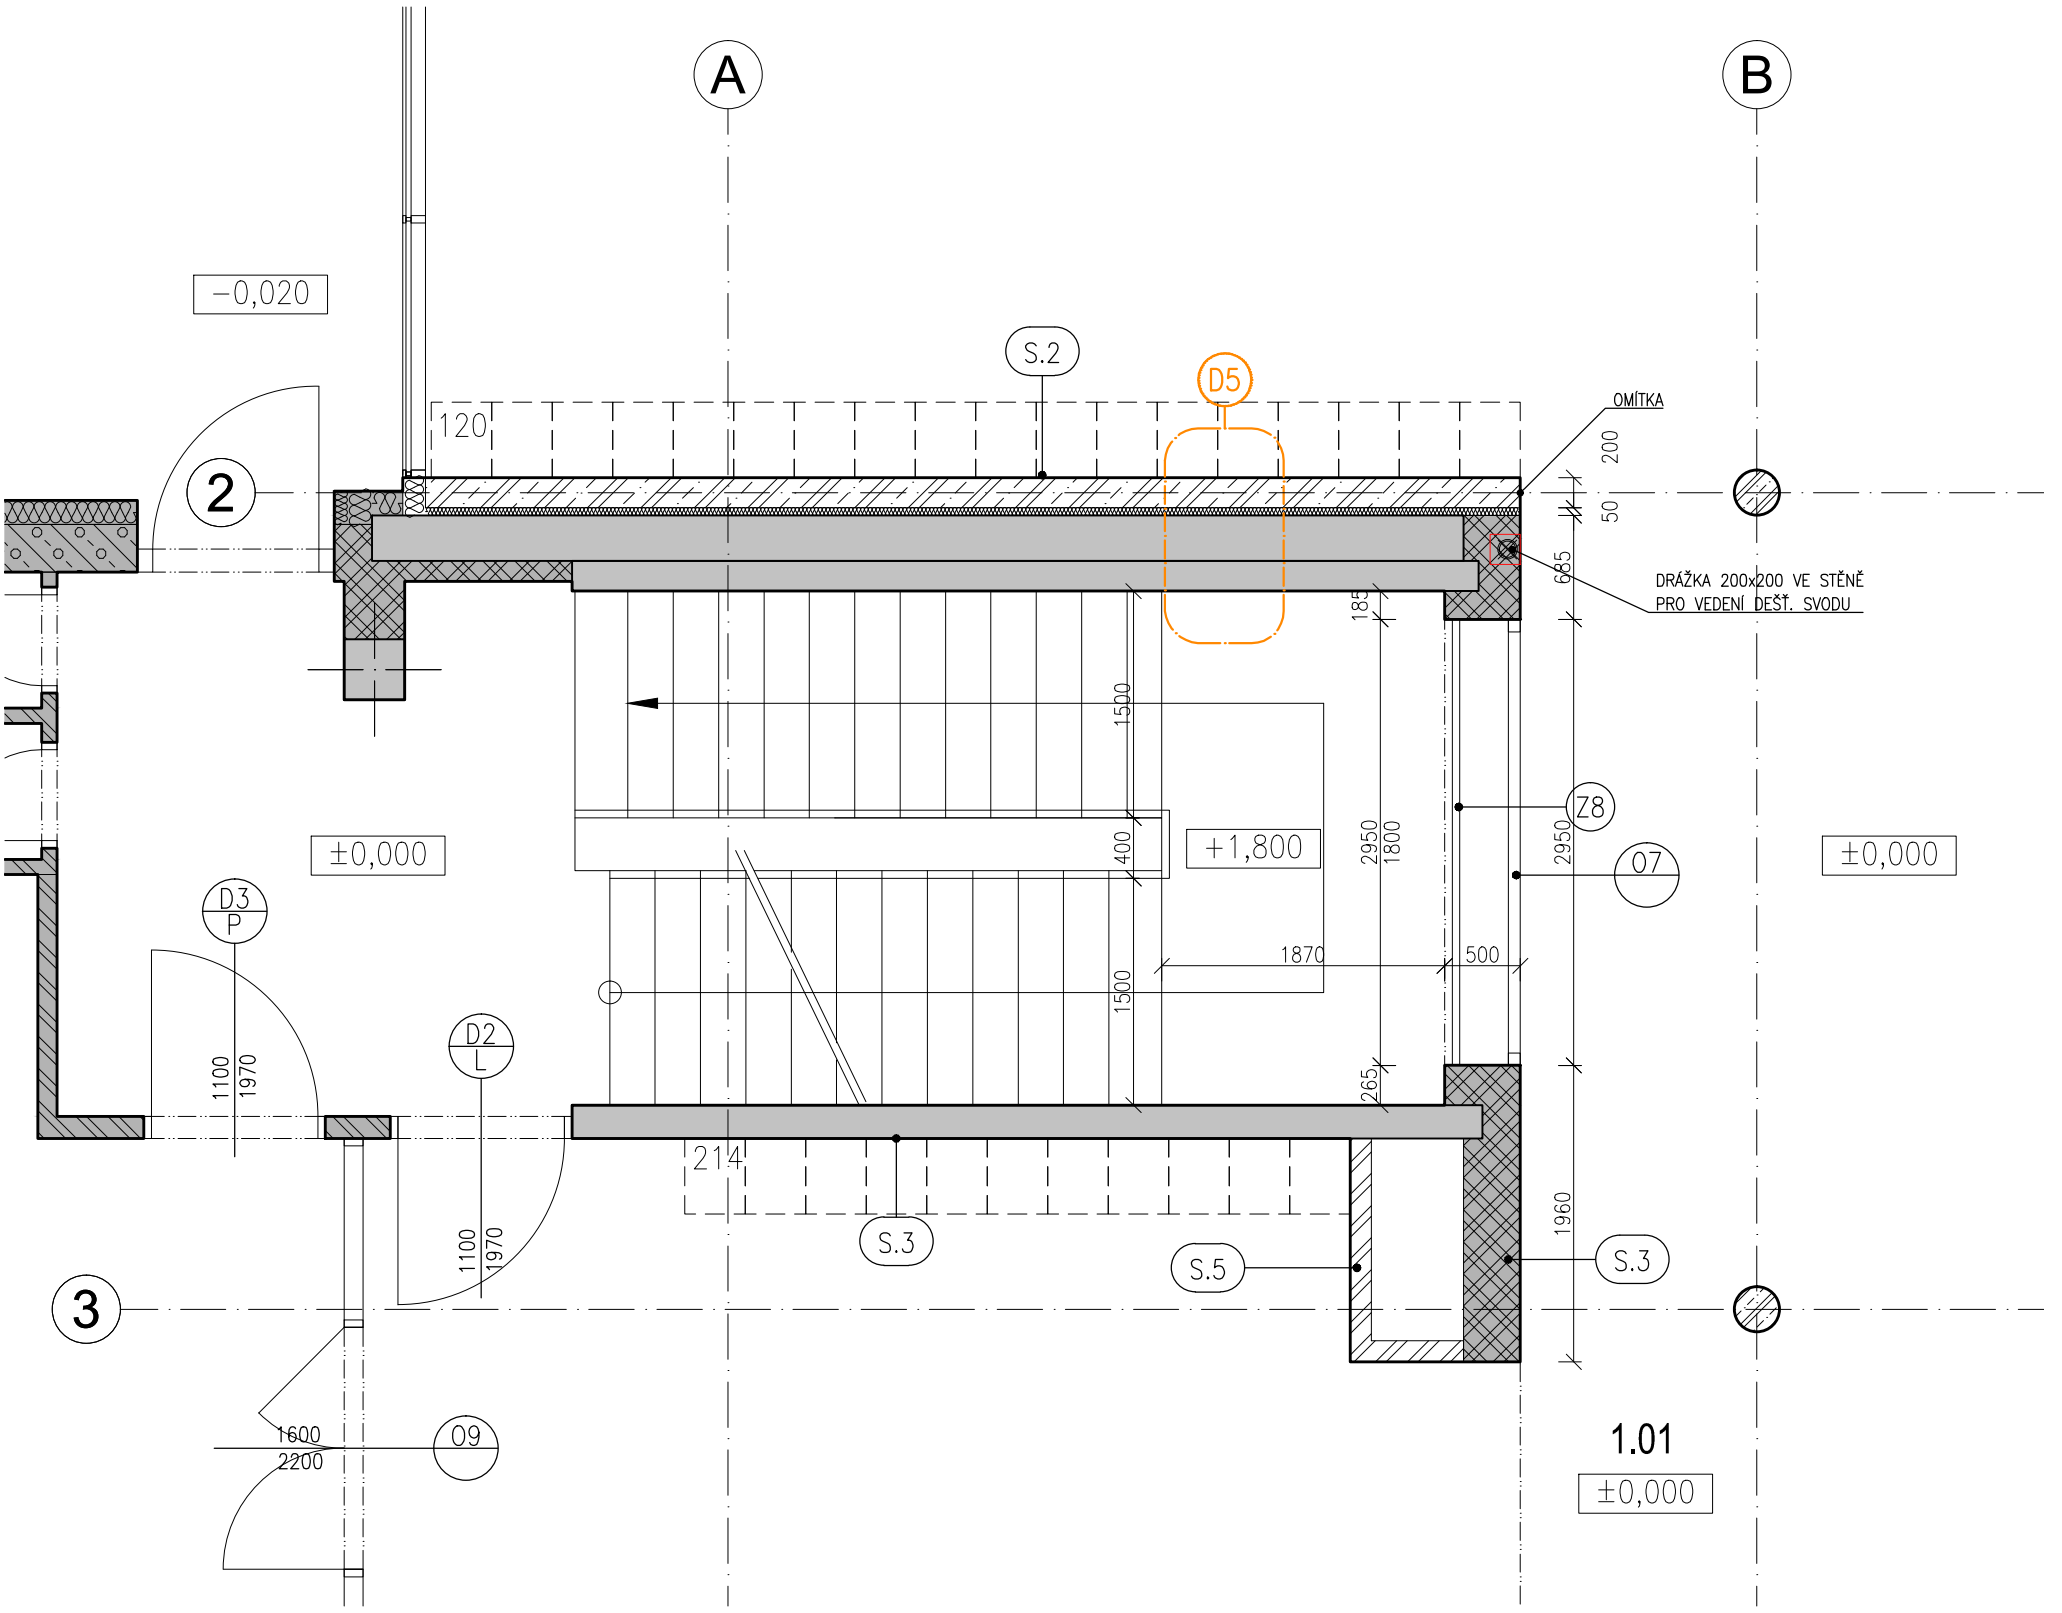

LEGENDA MATERIÁLŮ

- STÁVAJÍCÍ ŽELEZOBETONOVÉ PREFABRIKOVANÉ KOSNTRUKCE SLOUPY 400/400, ŠTÍTOVÉ PANELY tl.300mm, STĚNOVÉ PANELY tl.200mm
- STÁVAJÍCÍ VÝPLŇ. PÓROBETONOVÝ PANEL tl.320mm
- STÁVAJÍCÍ OBVODOVÉ ZDIVO Z CIHELNÝCH TVAROVEK CD INA A NA MVC=25
- STÁVAJÍCÍ VNITŘNÍ PŘÍČKY Z CIHELNÝCH TVAROVEK NA MVC=25
- STÁVAJÍCÍ KONTAKTNÍ ZATEPLOVACÍ SYSTÉM tl.160mm
- STÁVAJÍCÍ PODKLADNÍ BETON
- ZDIVO Z CIHLENÝCH TVAROVEK tl.300mm ref. POROTHERM 30 P+D
- PŘÍČKY Z CIHLENÝCH TVAROVEK tl.100 A tl.150mm ref. POROTHERM 14 P+D A POROTHERM 8
- SYSTÉMOVÉ SDK PŘEDSTĚNY tl.200mm ref. KNAUF
- KONTAKTNÍ ZATEPLOVACÍ SYSTÉM tl.160mm
- OSTATNÍ TEPELNÉ IZOLACE
- PODLAHOVÁ MAZANINA, PODKLADNÍ BETON
- MONOLITICKÝ ŽELEZOBETON

LEGENDA OZNAČENÍ:

- (O) OKENNÍ VÝROBKY – VIZ.TAB. OX
- (K) KLEMPÍŘSKÉ VÝROBKY – VIZ.TAB. KX
- (T) TRUHLÁŘSKÉ VÝROBKY – VIZ.TAB. TX
- (Z) ZÁMEČNICKÉ VÝROBKY – VIZ.TAB. ZX
- (Y) OSTATNÍ VÝROBKY – VIZ TAB. EX
- (X) SKLADBA KONSTRUKCE – VIZ.TAB. PX.X, SX.X

POZN. DEŠŤOVÉ SVODY BUDOU OBALENY 40MM VATY PRO ELIMINACI DIL.POHYBŮ

POZNÁMKA:

ČERNOŠICE

INVESTOR:
Město Černošice
Riegrova 1209
252 28 Černošice

grido ARCHITEKTURA & DESIGN

GENERÁLNÍ PROJEKTANT:
Grido, architektura a design, s.r.o.
Vlkova 17
130 00 Praha 3

ZODPOVĚDNÝ PROJEKTANT:	Ing.arch. Peter STICZAY–GROMSKI
VYPRACOVAL:	Ing.arch. Jan Doubek

NÁZEV PROJEKTU:
Centrální šatny ZŠ Černošice Černošice-Mokropsy

ČÁST DOKUMENTACE:
ARCHITEKTONICKO-STAVEBNÍ ČÁST

DÍL DOKUMENTACE:
D.1.1

STUPEŇ DOKUMENTACE:
Dokumentace pro spojené územní a stavební řízení

PARÉ ČÍSLO:

ČÍSLO ZAKÁZKY:	DATUM:	MĚŘÍTKO:
	27.02.2015	1:50

NÁZEV VÝKRESU:
ČÁSTEČNÝ PŮDORYS - MEZIPATRO 1NP

Č.VÝKRESU: **B.2.5**

REVIZE:

OBSAH TOHOTO VÝKRESU JE AUTORSKÝM VLASTNICTVÍM FIRMY GRIDO, ARCHITEKTURA A DESIGN, S.R.O. A SMÍ BÝT POUŽIT NEBO DÁLE REPRODUKOVÁN JEDINĚ SE SOUHLASEM AUTORA.