

LEGENDA MATERIÁLŮ


- PODKLADNÍ BETON
- MONOLITICKÝ ŽELEZOBETON
- ŠTĚRKOVÝ PODSYP
- ZEMINA PŮVODNÍ
- ZHUTNĚNÝ NÁSYP

LEGENDA OZNAČENÍ MATERIÁLŮ:

- K KLEMPÍŘSKÉ VÝROBKY – VIZ.TAB. KX
- Z ZÁMEČNICKÉ VÝROBKY – VIZ.TAB. ZX

+2,410

+2,310

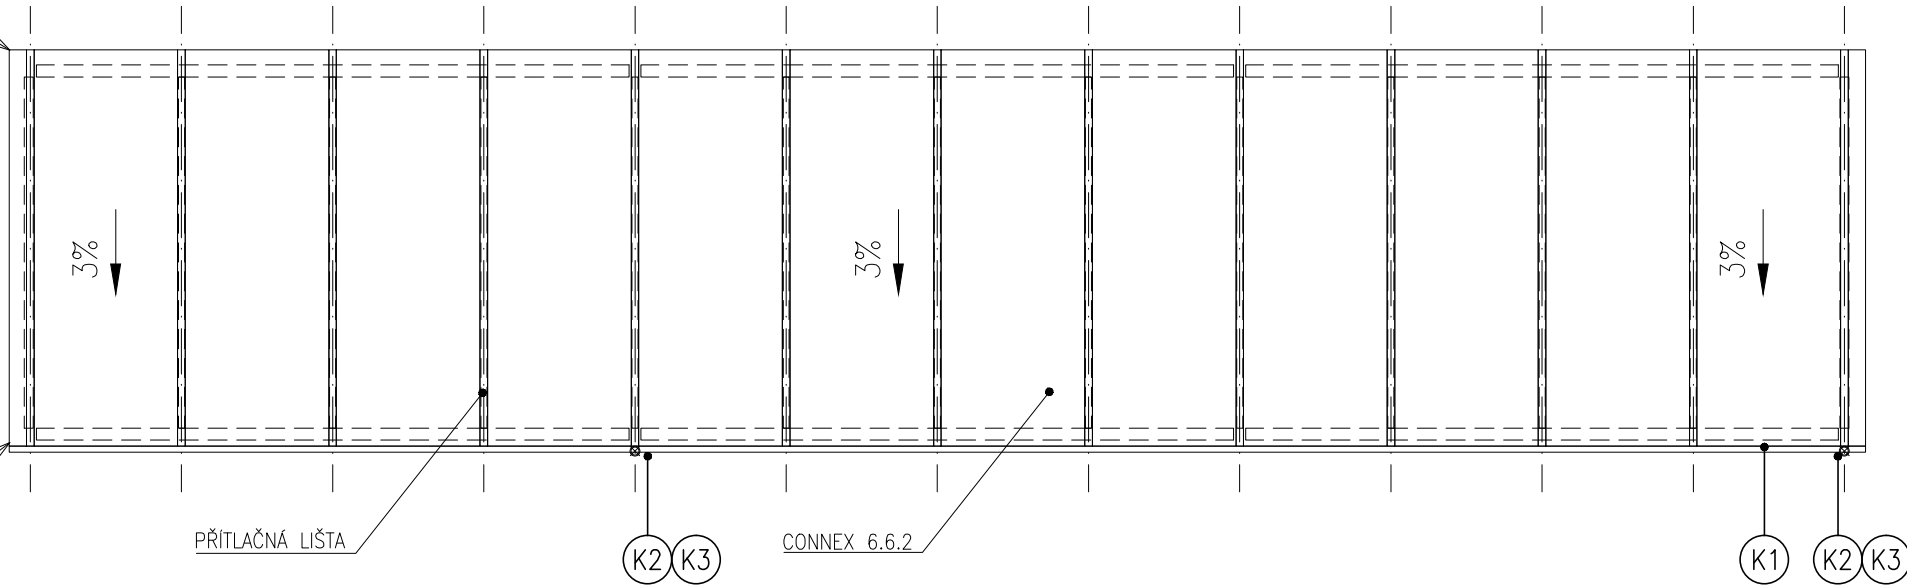

POZNÁMKA:			
		INVESTOR: Město Černošice Riegrova 1209 252 28 Černošice	
		GENERÁLNÍ PROJEKTANT: Grido, architektura a design, s.r.o. Vlkova 17 130 00 Praha 3	
ZODPOVĚDNÝ PROJEKTANT:		Ing.arch. Peter STICZAY–GROMSKI	
VYPRACOVAL:		Ing.arch. Jan Doubek	
NÁZEV PROJEKTU: Přístavba kuchyně ZŠ Černošice Černošice-Mokropsy			
ČÁST DOKUMENTACE: ARCHITEKTONICKO-STAVEBNÍ ČÁST			DÍL DOKUMENTACE: D.1.1
STUPEŇ DOKUMENTACE: Dokumentace pro spojené územní a stavební řízení			PARÉ ČÍSLO:
ČÍSLO ZAKÁZKY:	DATUM: 27.02.2015	MĚŘITKO: 1:50	
NÁZEV VÝKRESU: CYKLOPŘÍSTŘEŠEK - PŮDORYS A STŘECHA			Č.VÝKRESU: REVIZE: C.1.1