

- A


CIHLOVÁ BARVA–RAL3022
- B

RŮŽOVÁ BARVA–RAL3014
- C

STARORŮŽOVÁ BARVA–RAL3012
- D

BÉŽOVÁ BARVA–RAL1015
- E

ZELENÁ BARVA–RAL6018

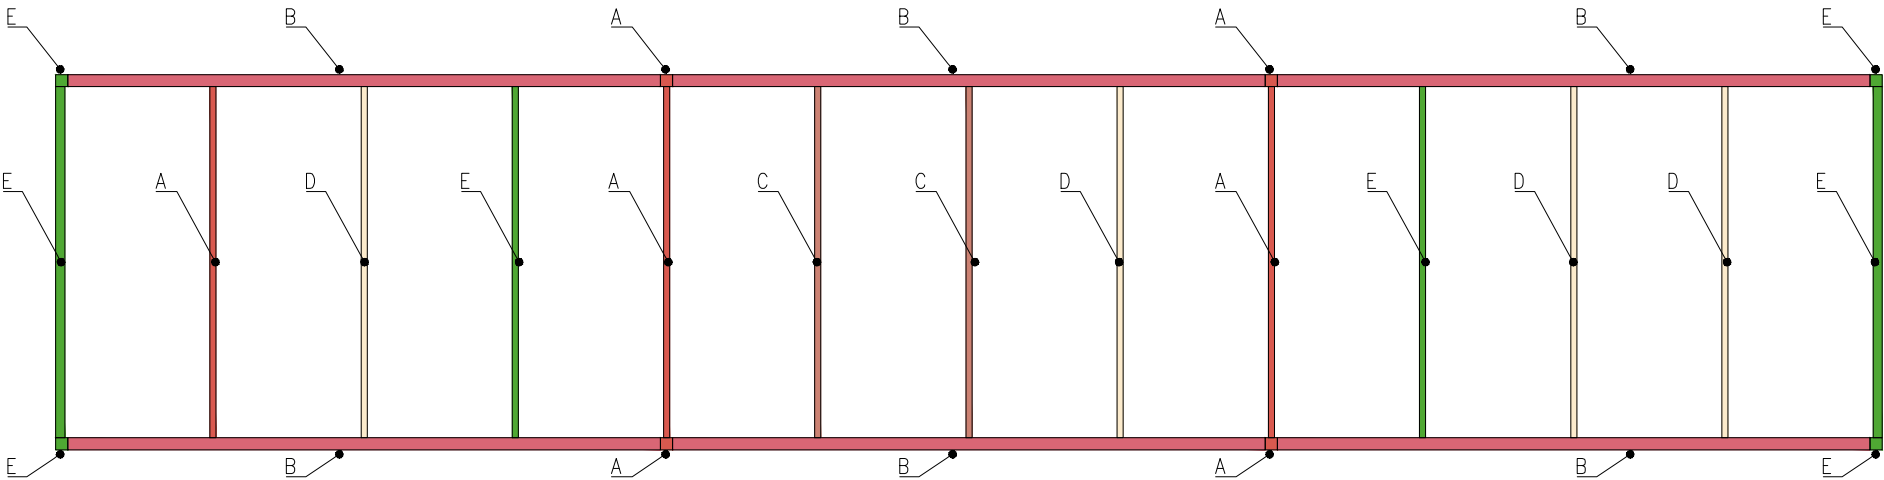

POZNÁMKA:			
<div><div></div><div>ČERNOŠICE</div></div>		INVESTOR: <b>Město Černošice</b> Riegrova 1209 252 28 Černošice	
<div><div>grido</div><div>ARCHITEKTURA &amp; DESIGN</div></div>		GENERÁLNÍ PROJEKTANT: <b>Grido, architektura a design, s.r.o.</b> Vlkova 17 130 00 Praha 3	
ZODPOVĚDNÝ PROJEKTANT:		Ing.arch. Peter STICZAY–GROMSKI	
VYPRACOVAL:		Ing.arch. Jan Doubek	
NÁZEV PROJEKTU: <b>Přístavba kuchyně ZŠ Černošice Černošice-Mokropsy</b>			
ČÁST DOKUMENTACE: <b>ARCHITEKTONICKO-STAVEBNÍ ČÁST</b>			DÍL DOKUMENTACE: <b>D.1.1</b>
STUPEŇ DOKUMENTACE: <b>Dokumentace pro spojené územní a stavební řízení</b>			PARÉ ČÍSLO:
ČÍSLO ZAKÁZKY:	DATUM: 27.02.2015	MĚŘÍTKO: 1:50	
NÁZEV VÝKRESU: <b>CYKLOPŘÍSTŘEŠEK - BARVY KONSTRUKCE</b>			Č.VÝKRESU: <b>C.1.4</b>
			REVIZE: