




SCHEMA DOMÁCÍ TELEFON

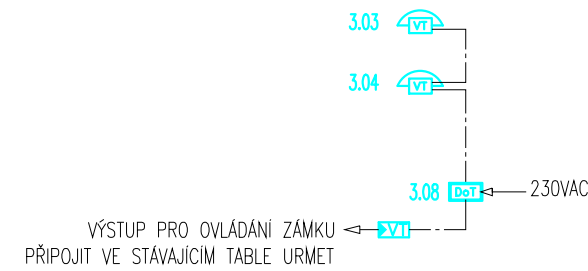



SCHEMA EVAKUAČNÍ ROZHLAS

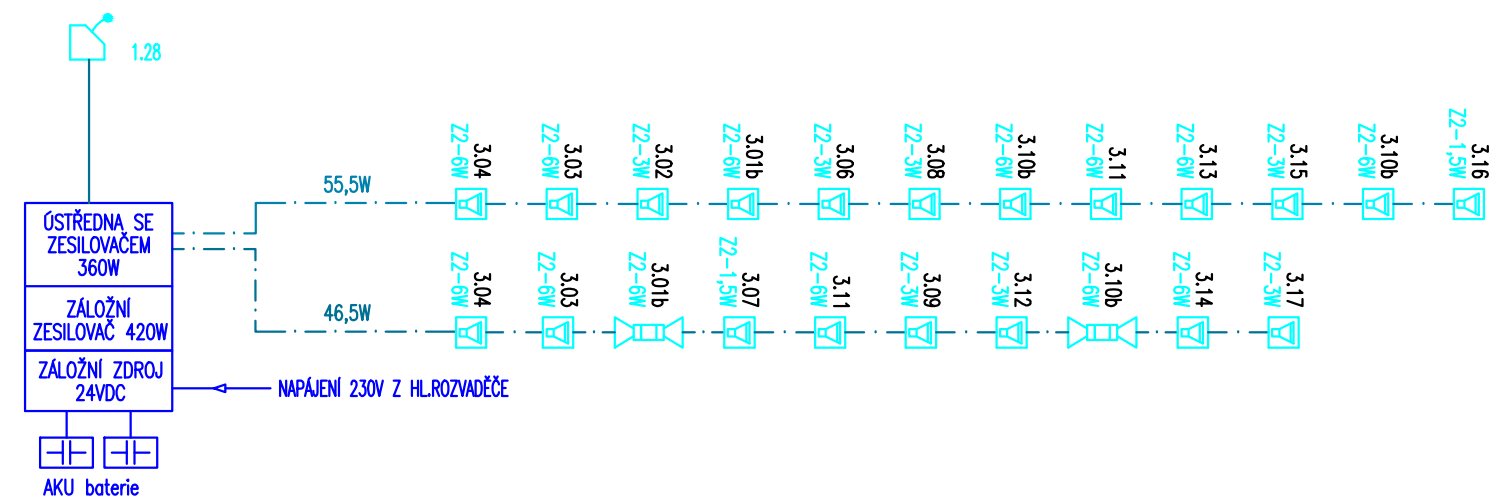

SCHEMA STA

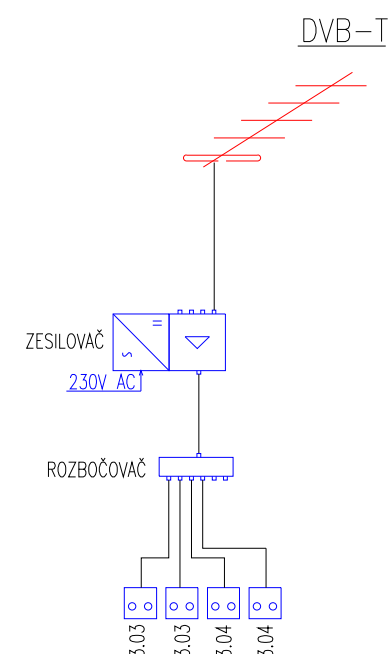

SCHEMA STRUKTUROVANÁ KABELÁŽ

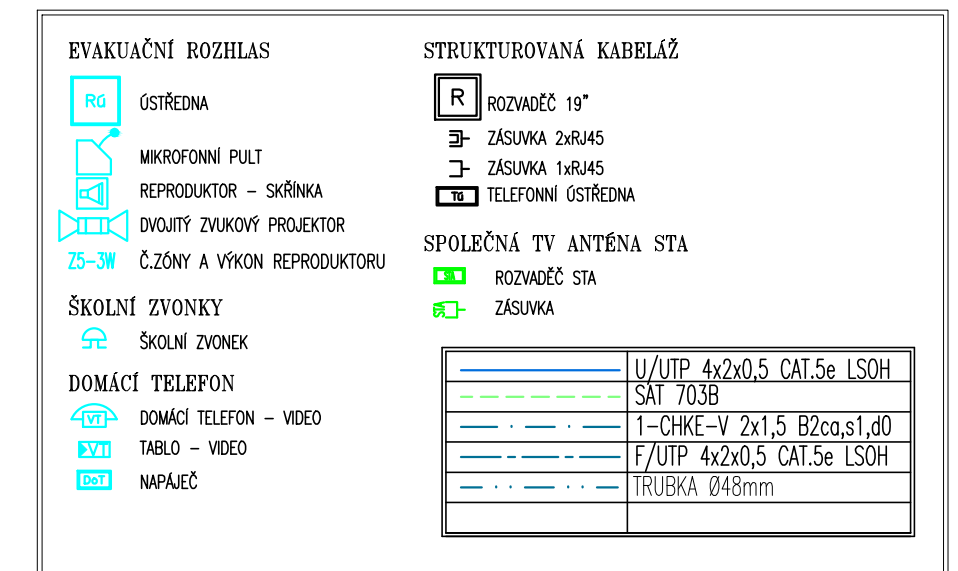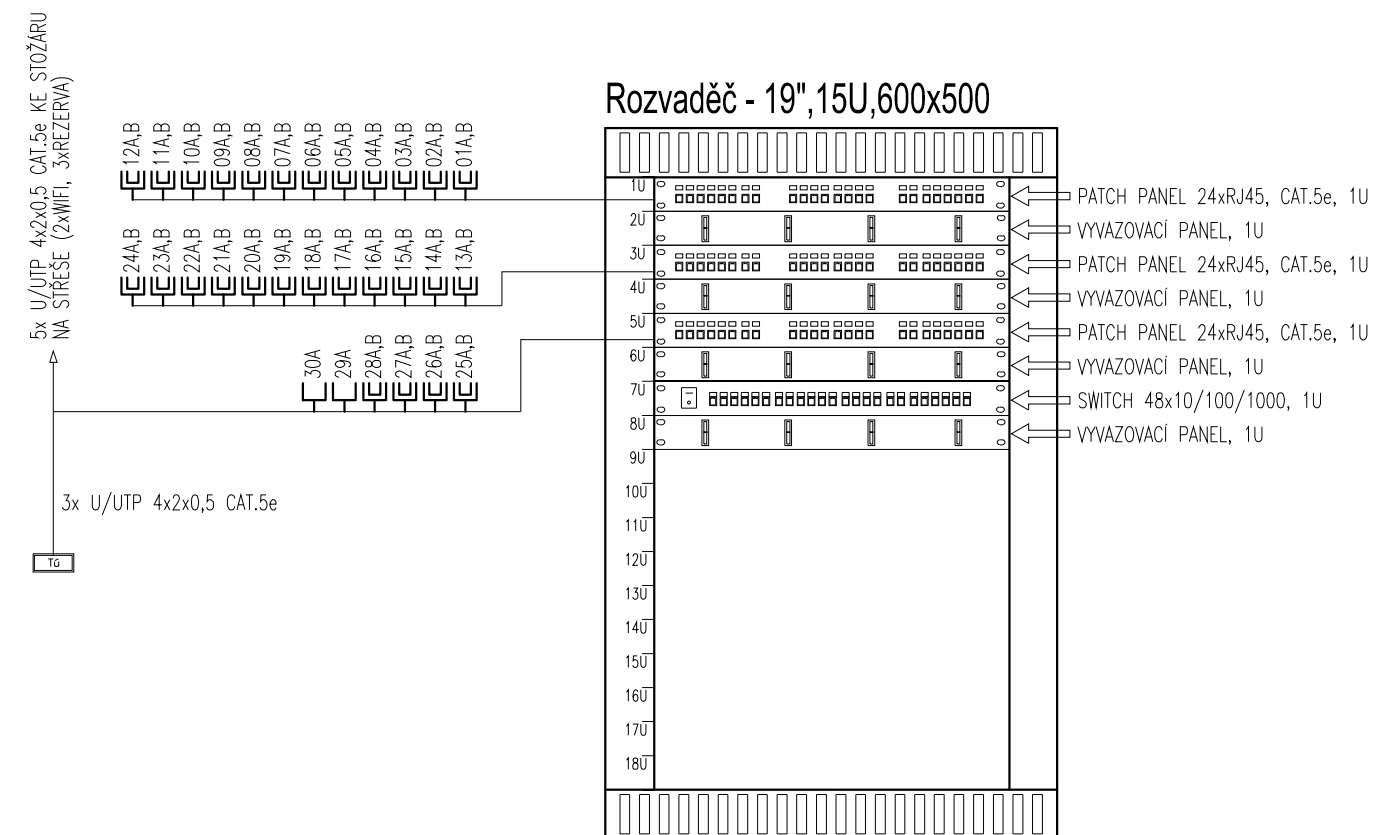

±0,000=PODLAHA 1.NP

INVESTOR		PROJEKTANT  S-PROJEKT PRAHA s.r.o.		AUTORIZOVAL	
MĚSTO ČERNOŠICE RIEGROVA 1209 252 28 ČERNOŠICE TEL: 221 982 521 E-MAIL: PODATELNA@MESTOCERNOSICE.CZ WWW: MESTOCERNOSICE.CZ		S-PROJEKT PRAHA, s.r.o. PRAŽSKÁ 575 252 29 DOBŘICHOVICE TEL: 603503394 - 5 E-MAIL: INFO@S-PROJEKTPRAHA.CZ WWW: S-PROJEKTPRAHA.CZ			
0	10/2014	PROJEKTOVÁ DOKUMENTACE PRO PROVÁDĚNÍ STAVBY			
REV.	DATUM	PŘEDMĚT REVIZE		NAVRHL	PŘEZKOUŠEL
FORMÁT	8 A4	NAVRHL	PŘEZKOUŠEL	SCHVÁLIL	
DATUM	10/2014	M. EIBICH	J. HRIBAL	ING. M. KLIM	
STUPĚŇ	PDPPS				
ČÁST PROJEKTU		D - DOKUMENTACE OBJEKTŮ A TECHNICKÝCH A TECHNOLOGICKÝCH ZAŘÍZENÍ D.1.4 - TECHNIKA PROSTŘEDÍ STAVEB D.1.4.8 - ELEKTRONICKÉ KOMUNIKACE			
INVESTOR		MĚSTO ČERNOŠICE, RIEGROVA 1209, 252 28 ČERNOŠICE			
MÍSTO STAVBY		P.Č. 2658/1 - K.Ú. ČERNOŠICE, Č.P. 447			
STAVBA		VESTAVBA PĚTI TŘÍD DO PODKROVÍ ZŠ ČERNOŠICE			
STAVEBNÍ OBJEKT		ZŠ ČERNOŠICE - BUDOVA B + C			
VÝKRES		BLOKOVÉ SCHÉMA			
MĚŘÍTKO	SOUBOR-DWG	Č.KOPIE	ARCH. ČÍSLO		REVIZE
-	D1.4.8_Blok.schema.dwg		S-029-14-D.1.4.8.b-04		0
Tento výkres je majetkem firmy S-PROJEKT PRAHA, s.r.o. Nesmí být použit a kopírován třetí osobou, nebo ji předán či jinak s ním nakládáno bez našeho výslovného písemného povolení.					