

## ŘEZY KROVEM A DETAILS a VÝPIS OK PRO KROV



### DŘEVO S10 (S1)

KONSTRUKCE HŘEBÍKOVANÁ A SVORNÍKOVANÁ, MOŘENÁ PROTI HOUBĚ A HMYZU  
SVORNÍKY, ŠROUBY 4.8

### OCEL 11 375

NATŘÍT 2x ZÁKLADOVOU A 3xSVRCHNÍ BARVOU.

±0,000=PODLAHA 1.NP

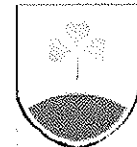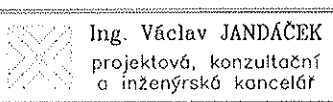
|   |   |   |                      |   |            |
|---|---|---|----------------------|---|------------|
| <b>INVESTOR</b><br><br>MĚSTO ČERNOŠICE<br>RIEGROVA 1209<br>252 28 ČERNOŠICE<br>TEL: 221 982 521<br>E-MAIL: PODATELNA@MESTOCERNOSICE.CZ<br>WWW: MESTOCERNOSICE.CZ |   | <b>PROJEKTANT</b><br><br>S-PROJEKT<br>PRAHA<br>s.r.o.<br>S-PROJEKT PRAHA, s.r.o.<br>PRAŽSKÁ 575<br>252 29 DOBŘICHOVICE<br>TEL: 603503394 - 5<br>E-MAIL: INFO@S-PROJEKTPRAHA.CZ<br>WWW: S-PROJEKTPRAHA.CZ |                      | <b>AUTORIZOVAL</b><br><br>Ing. Václav JANDAČEK<br>projektová, konzultační<br>a inženýrská kancelář |            |
| 0   | 09/2014                                                                                                 | PROJEKTOVÁ DOKUMENTACE PRO PROVÁDĚNÍ STAVBY   |                      |   |            |
| REV.   | DATUM                                                                                                   | PŘEDMĚT REVIZE   |                      | NAVRHL   | PŘEZKOUSEL |
| FORMÁT   | B8 A4                                                                                                   | NAVRHL   | PŘEZKOUSEL           | SCHVÁLIL   |            |
| DATUM   | 10/2014                                                                                                 | ING. M. CVETEK   | ING. V. JANDAČEK     | ING. M. KLIMENT   |            |
| STUPEŇ   | PDPPS                                                                                                   |   |                      |   |            |
| ČÁST PROJEKTU   | D - DOKUMENTACE OBJEKTŮ A TECHNICKÝCH A TECHNOLOGICKÝCH ZAŘÍZENÍ<br>D.1.2 - STAVEBNĚ KONSTRUKČNÍ ŘEŠENÍ |   |                      |   |            |
| INVESTOR   | MĚSTO ČERNOŠICE, RIEGROVA 1209, 252 28 ČERNOŠICE                                                        |   |                      |   |            |
| MÍSTO STAVBY   | P.Č. 2658/1 - K.Ú. ČERNOŠICE, Č.P. 447                                                                  |   |                      |   |            |
| STAVBA   | VESTAVBA PĚTI TŘÍD DO PODKROVÍ ZŠ ČERNOŠICE                                                             |   |                      |   |            |
| STAVEBNÍ OBJEKT   | ZŠ ČERNOŠICE - BUDOVA B + C                                                                             |   |                      |   |            |
| VÝKRES   | ŘEZY KROVEM A DETAILS a VÝPIS OK PRO KROV                                                               |   |                      |   |            |
| MĚŘITKO   | SOUBOR-DWG                                                                                              | Č.KOPIE   | ARCH. ČÍSLO          |   | REVIZE     |
| 1:50   | S-029-14-D.1.2                                                                                          |   | S-029-14-D.1.2.2- 10 |   | 0          |
| Tento výkres je majetkem firmy S-PROJEKT PRAHA, s.r.o. Nesmí být použit a kopírován třetí osobou, nebo ji předán či jinak s ním nakládáno bez našeho výslovného písemného povolení.                                                                  |   |   |                      |   |            |

#### POZNÁMKY:

- VŠECHNY KROKVE A NÁMĚTKY ZESÍLIT HORNÍ PŘÍLOŽKOU Z FOŠNY 60/110. HŘEBÍKOVAT VYSTRÍDANĚ  $\alpha$ '200.
- PONECHANÉ PLNÉ VAZBY ZABEDNIT OBOUSTRANÝM PROTISMĚRNÝM DIAGONÁLNÍM BEDNĚNÍM (PRKNA 24mm). VAZBY 3,5,6,10,11,15 A 16.
- NEPŘESNOSTI KROVU LÍCOVAT ZA POMOCÍ PODLOŽEK
- ZHODNOTIT STAV PONECHANÝCH DŘEVĚNÝCH PRVKŮ KROVU


Ing. Václav JANDÁČEK

PROJEKTOVÁ, KONZULTAČNÍ A INŽENÝRSKÁ KANCELÁŘ  
BŘEVNOVSKÁ 5, 169 00 PRAHA 6-BŘEVNOV, 233 353 309



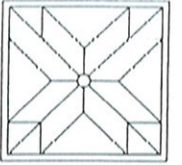


NÁZEV AKCE:

**ZÁŠADY SPOJENÍ PROFILŮ**

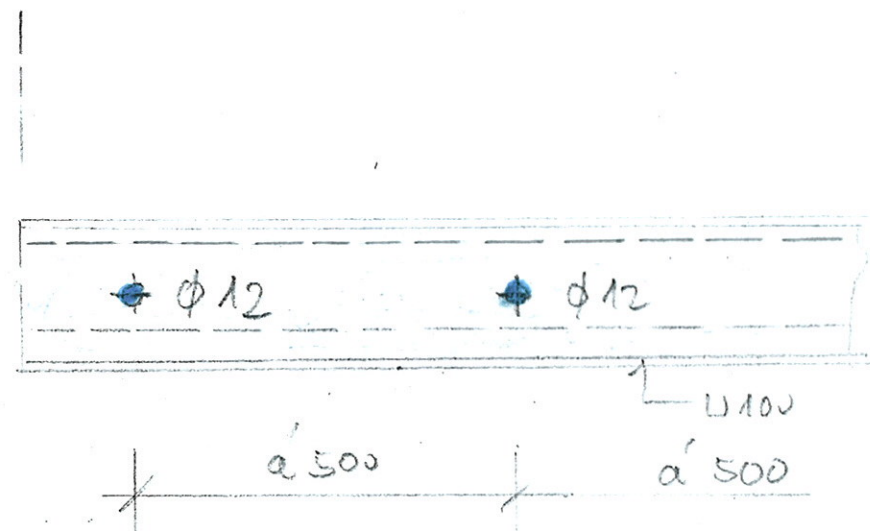

**VAZNICE POSÍLENÍ**

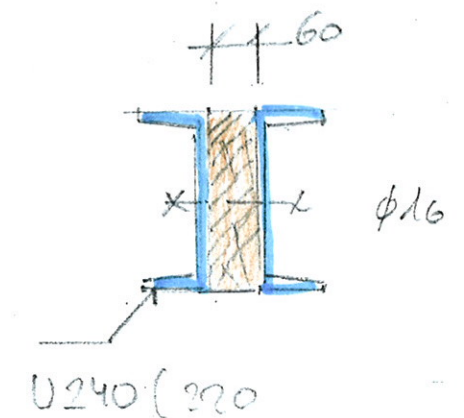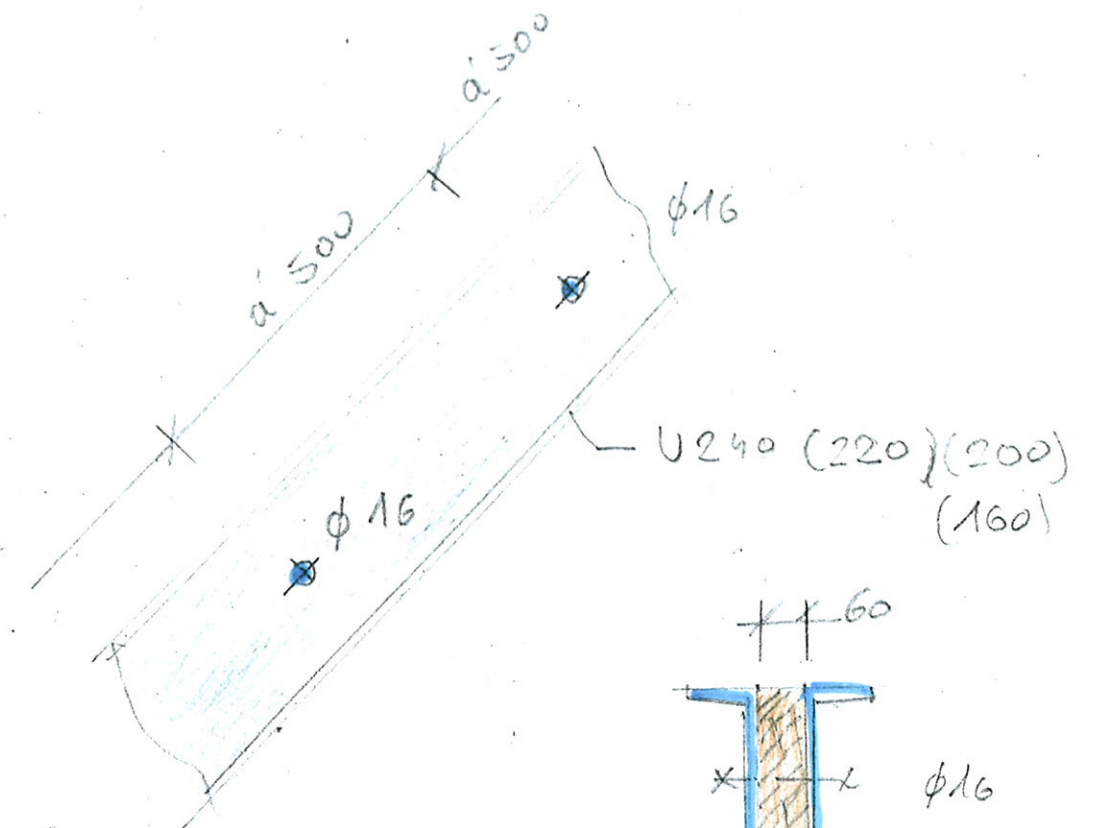
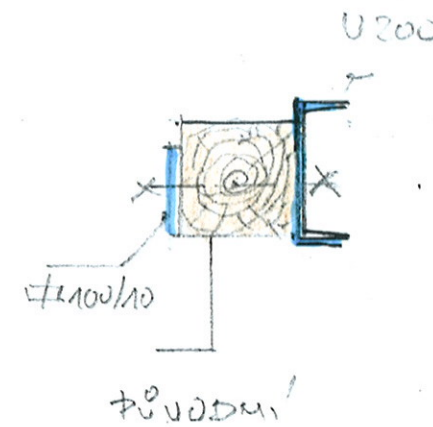


**ZÁŠADY RAHŮ**

T.L.

ZAK.Č.:


$R_1$

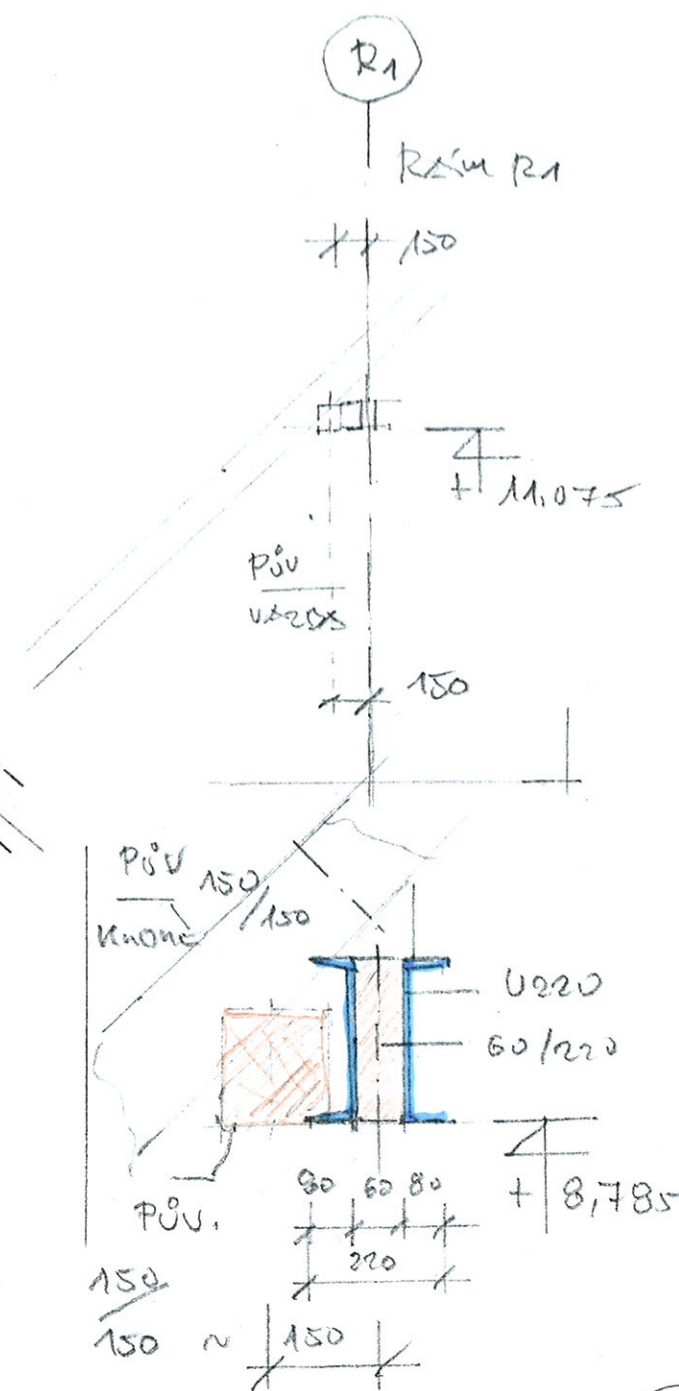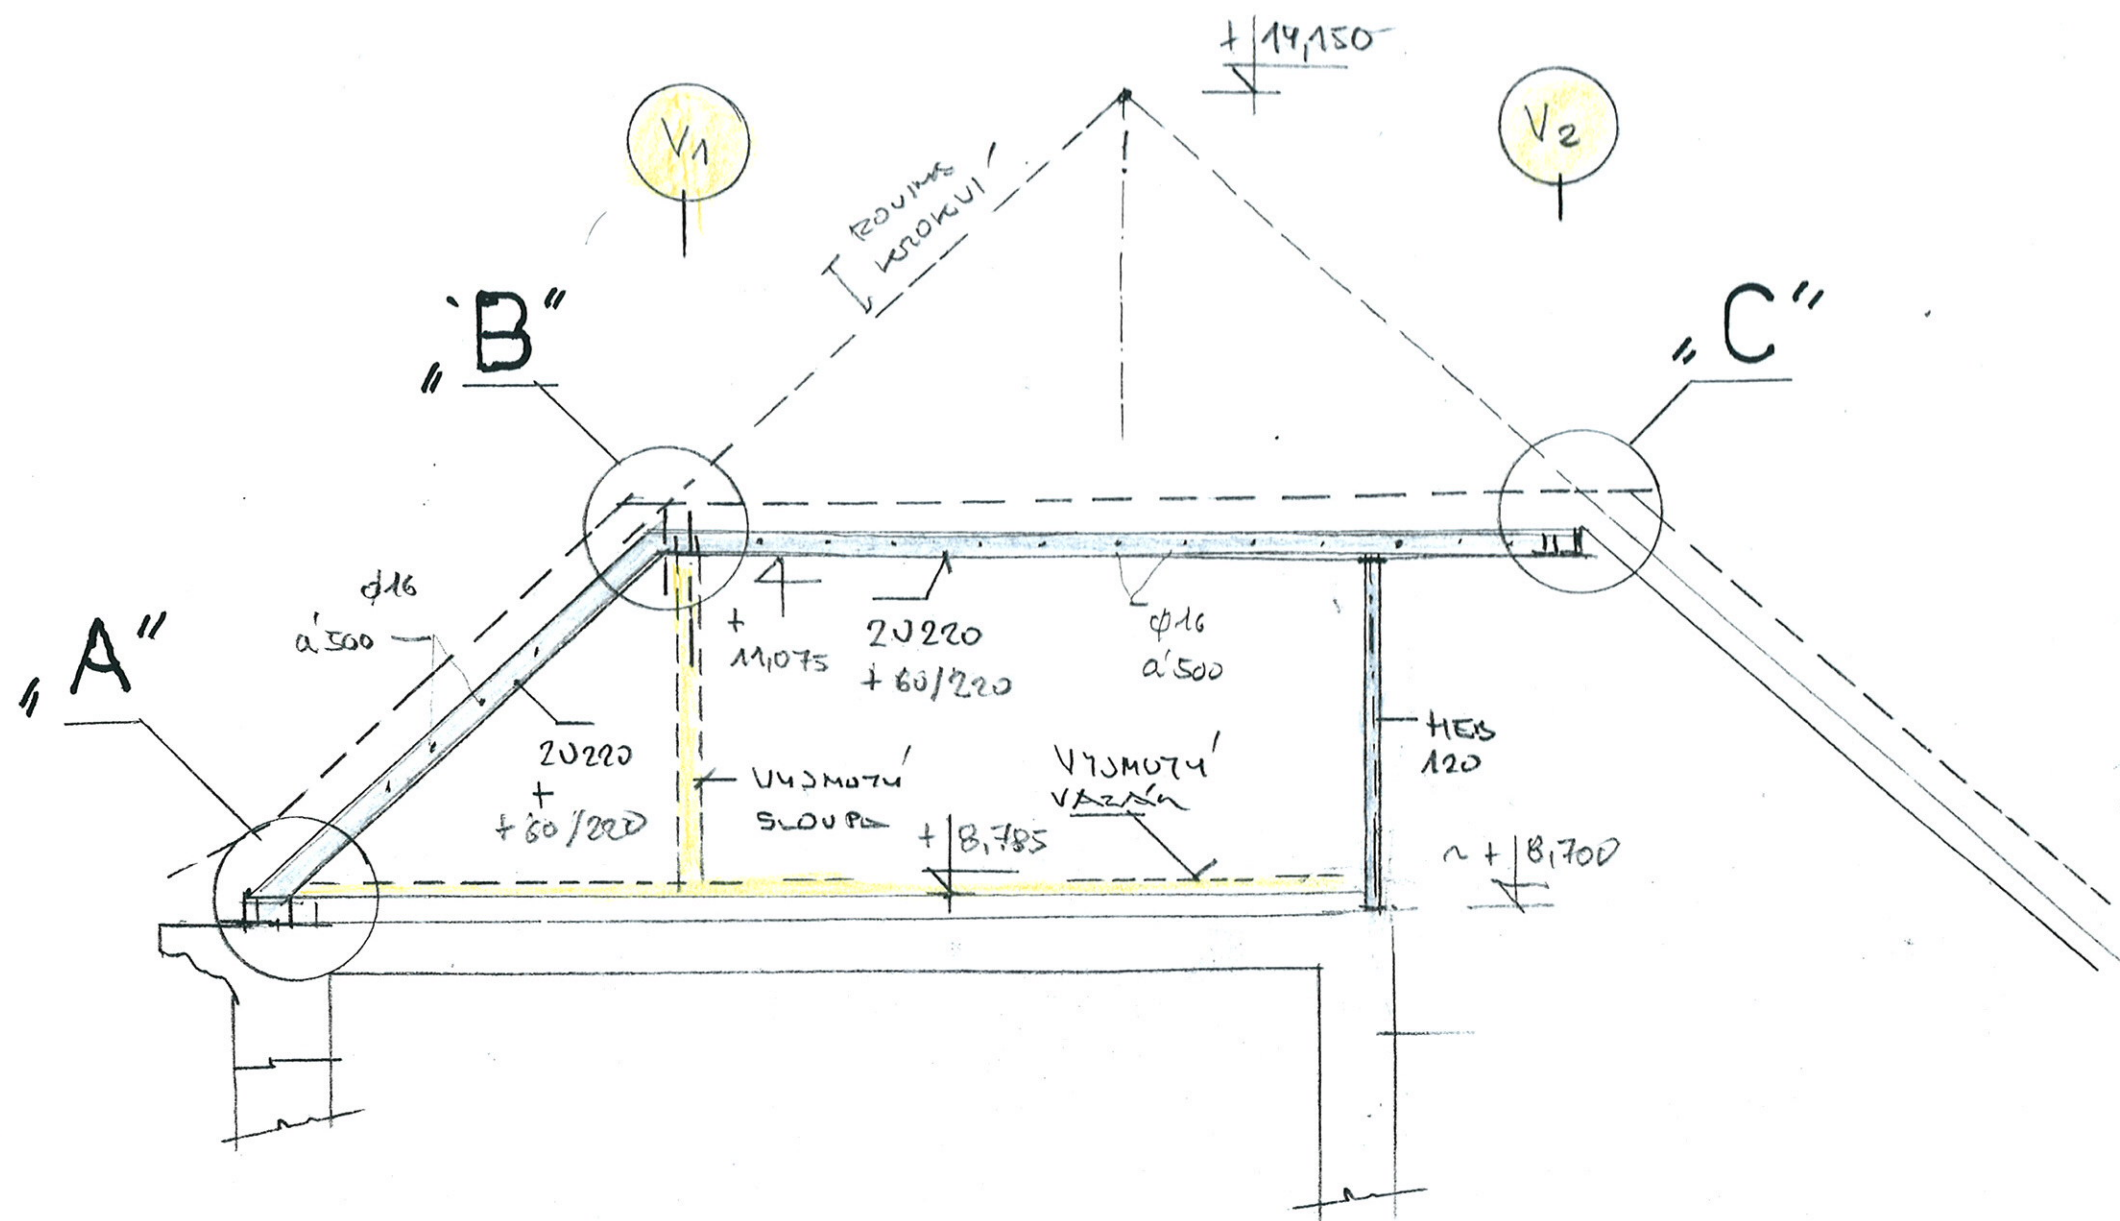








"B"

4

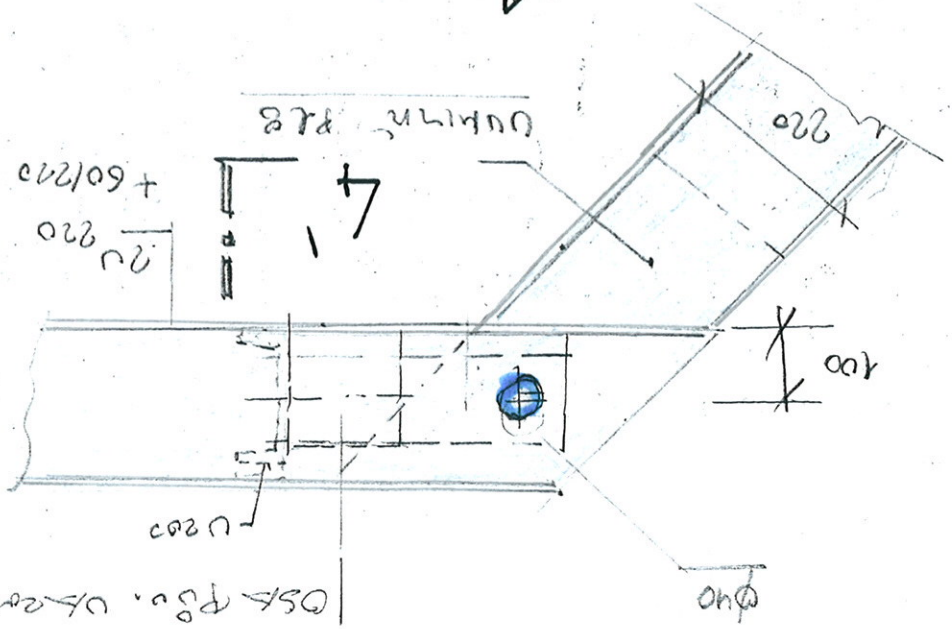

"A"

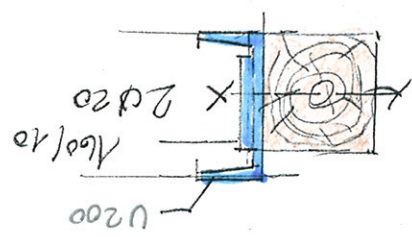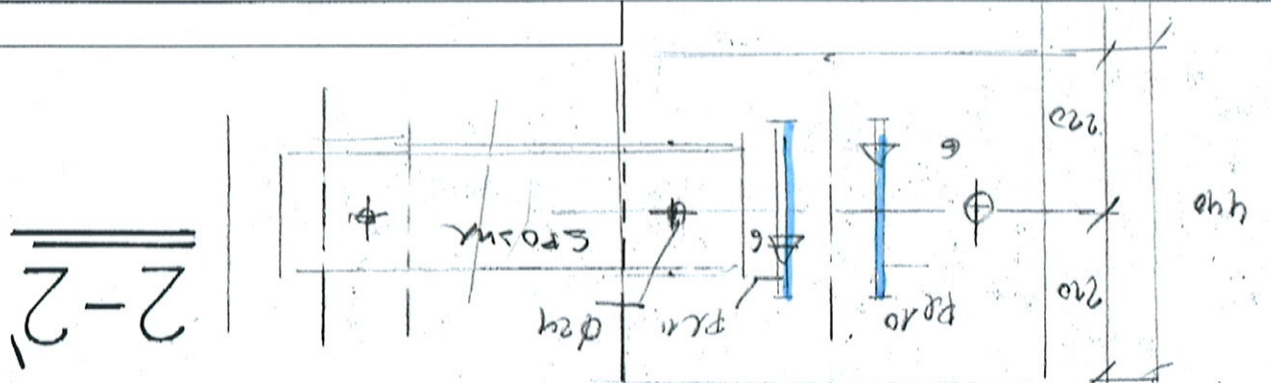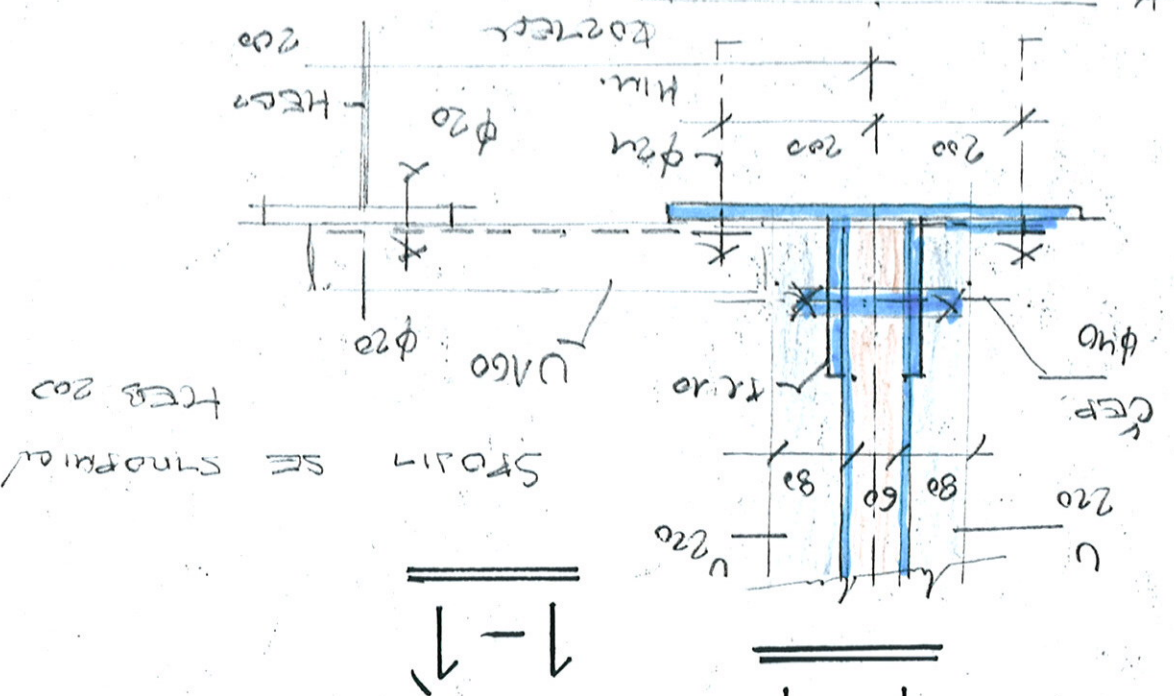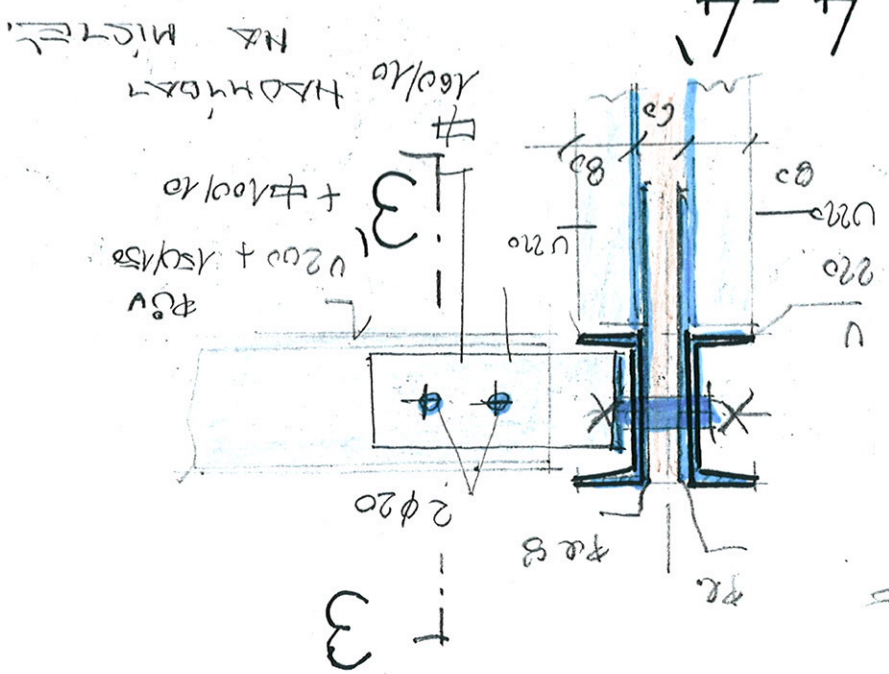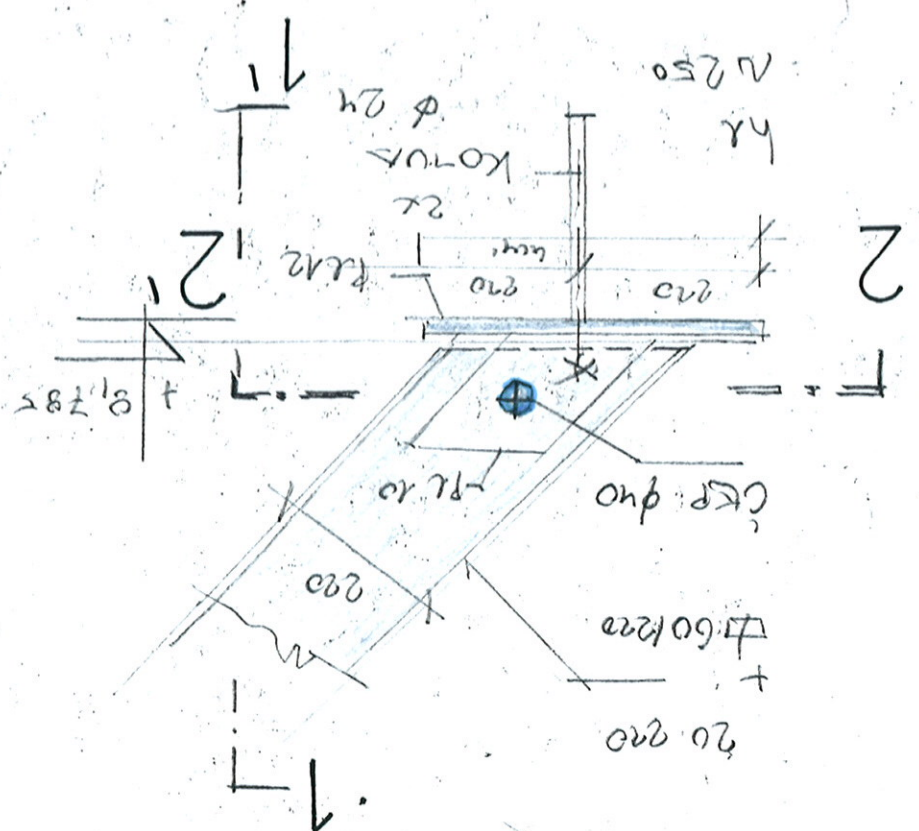

3-3


HADOHBA  
NA MISTE

U 200 + 150/150  
φ20 + φ100/10

3

NÁZEV AKCE:

Ing. Václav JANDAČEK  
PROJEKTOVÁ, KONZULTAČNÍ A INŽENÝRSKÁ KANCELÁŘ  
BŘEVNOVSKÁ 5, 169 00 PRAHA 6-BŘEVNOV, 233 353 309

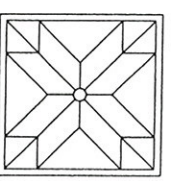

ZAK.Č.:


2

SPOLUK ŘEZANÉ  
HA MISTE  
ROSTEC  
HEB 200




Ing. Václav JANDÁČEK

PROJEKTOVÁ, KONZULTAČNÍ A INŽENÝRSKÁ KANCELÁŘ  
BŘEVNOVSKÁ 5, 169 00 PRAHA 6-BŘEVNOV, 233 353 309

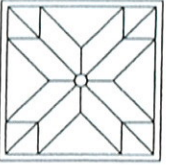

NÁZEV AKCE:


C''

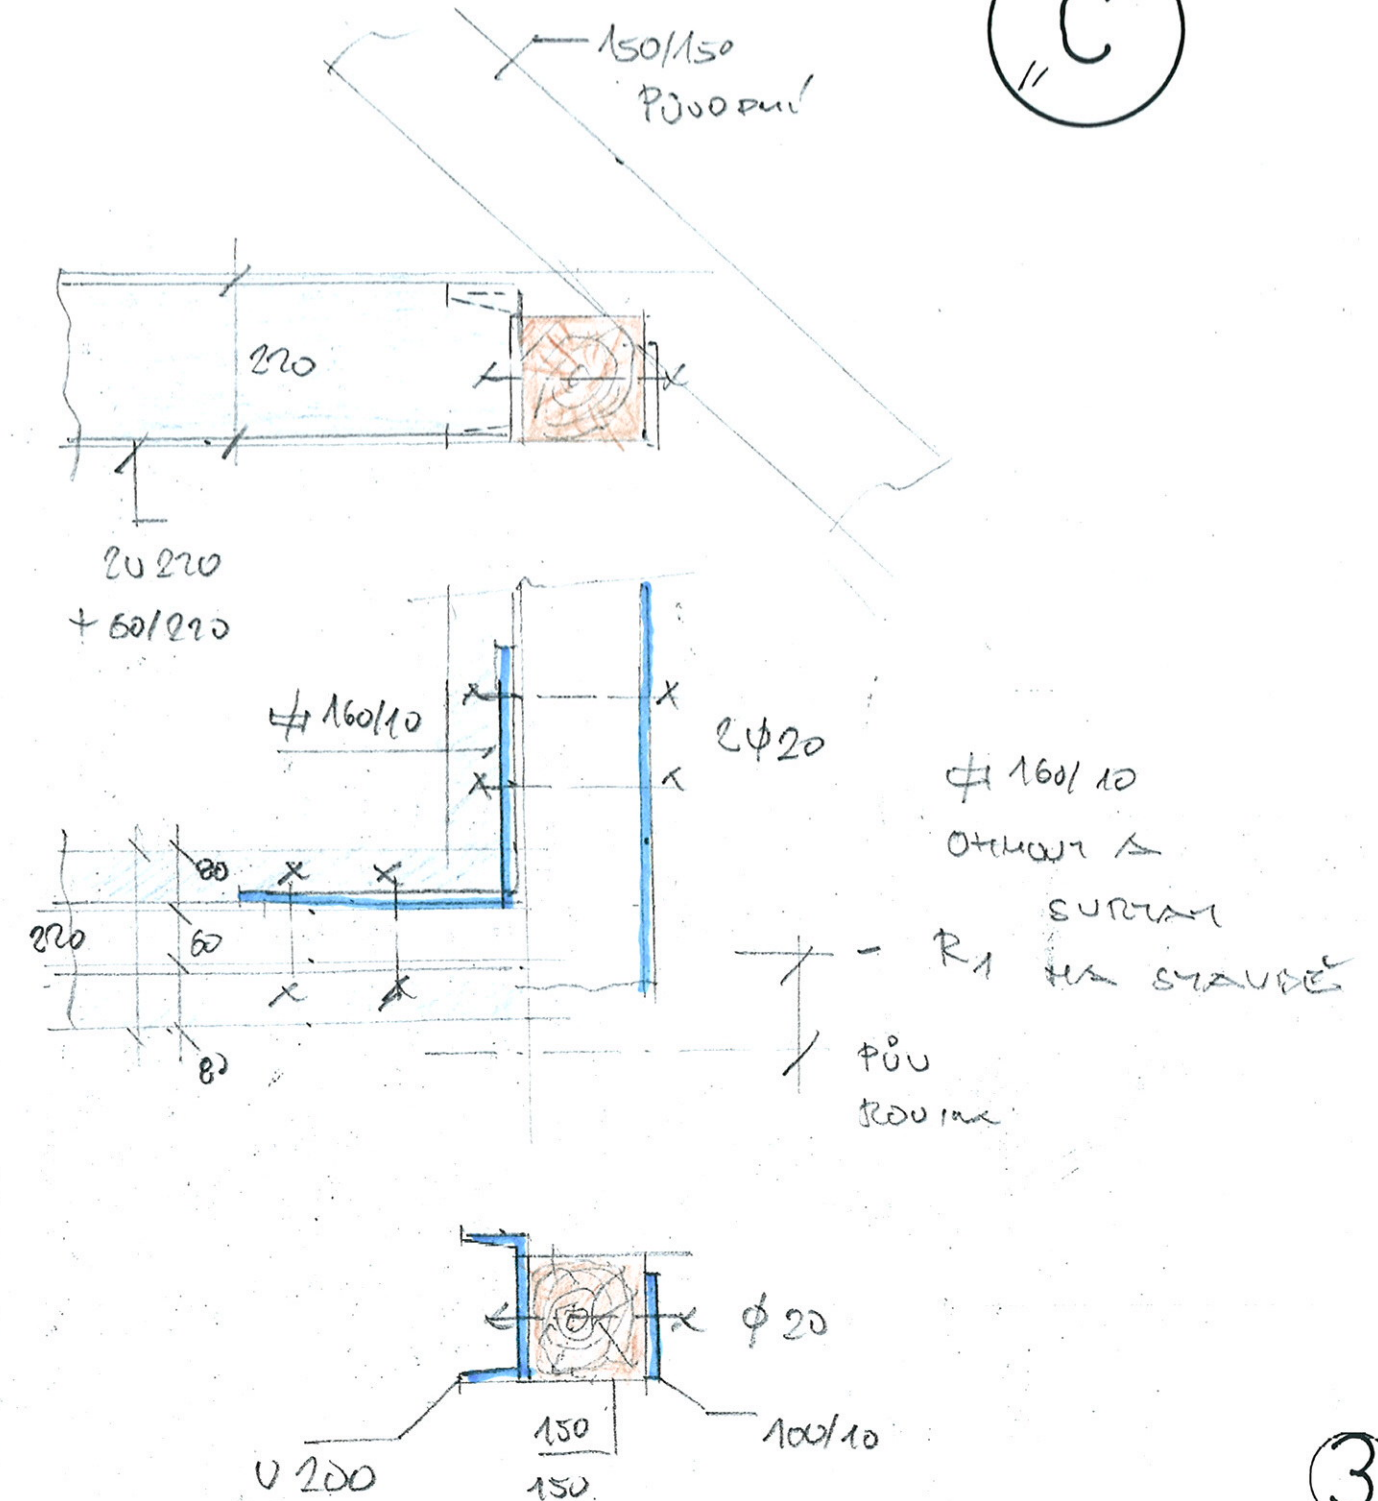

3


ZAK.Č.:


$R_2$

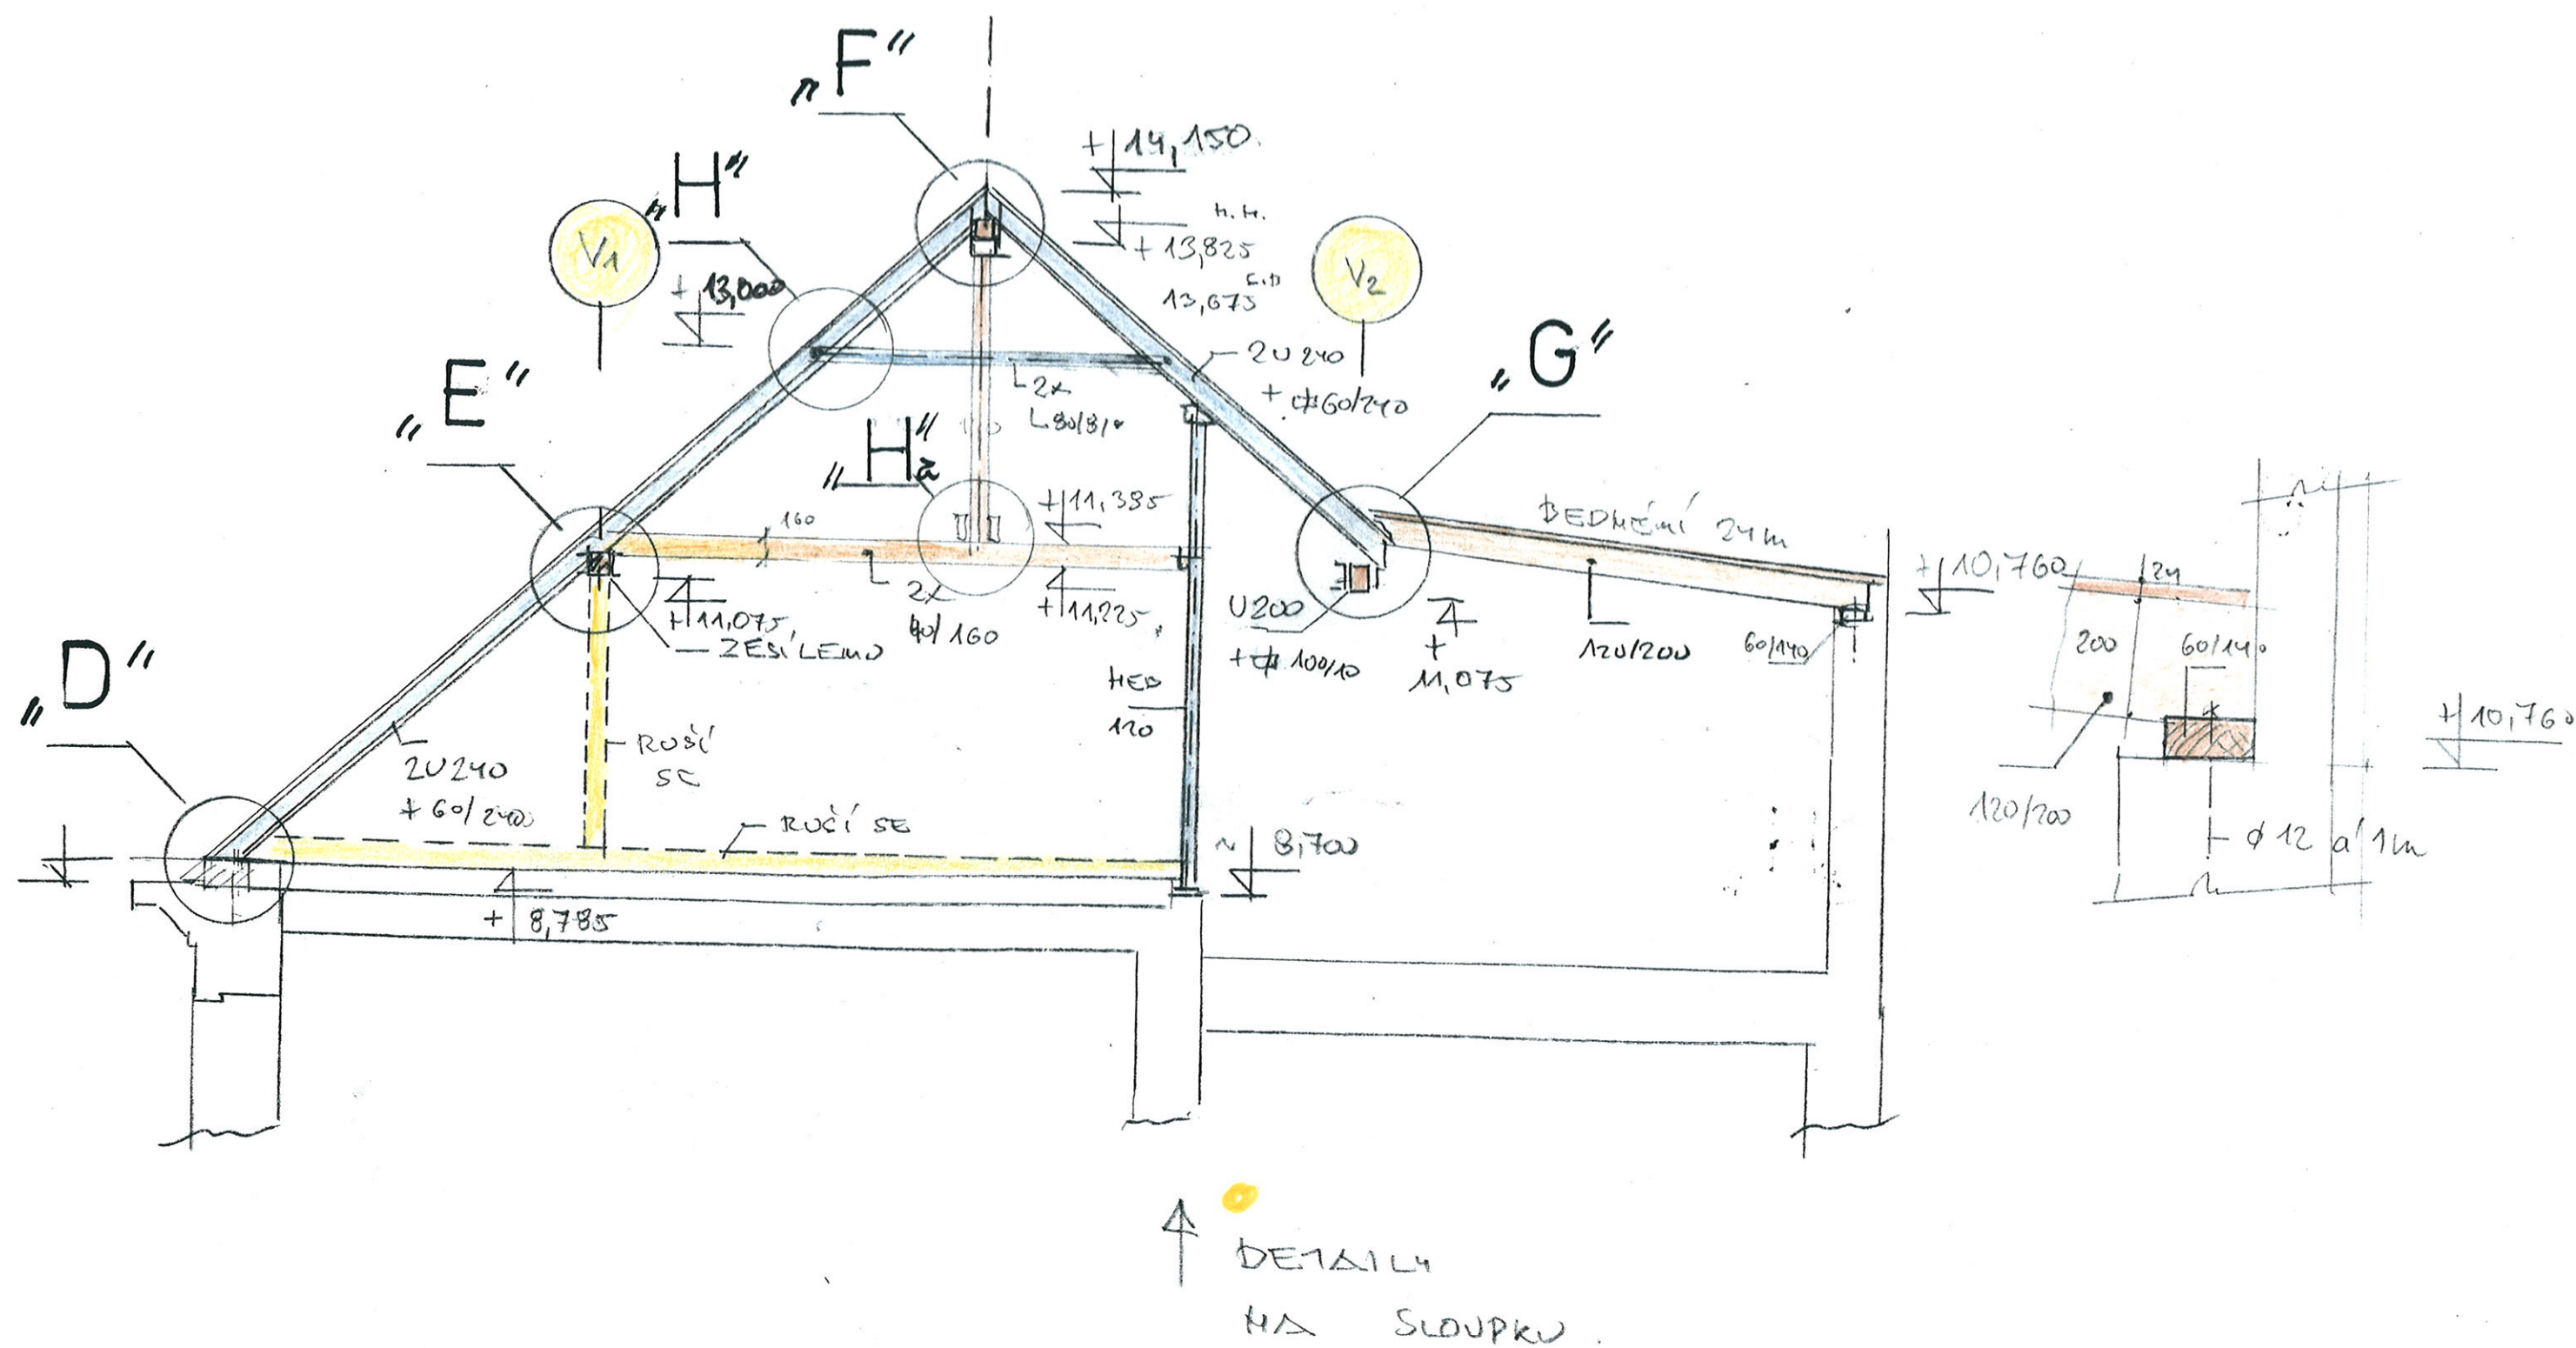



$R_4$

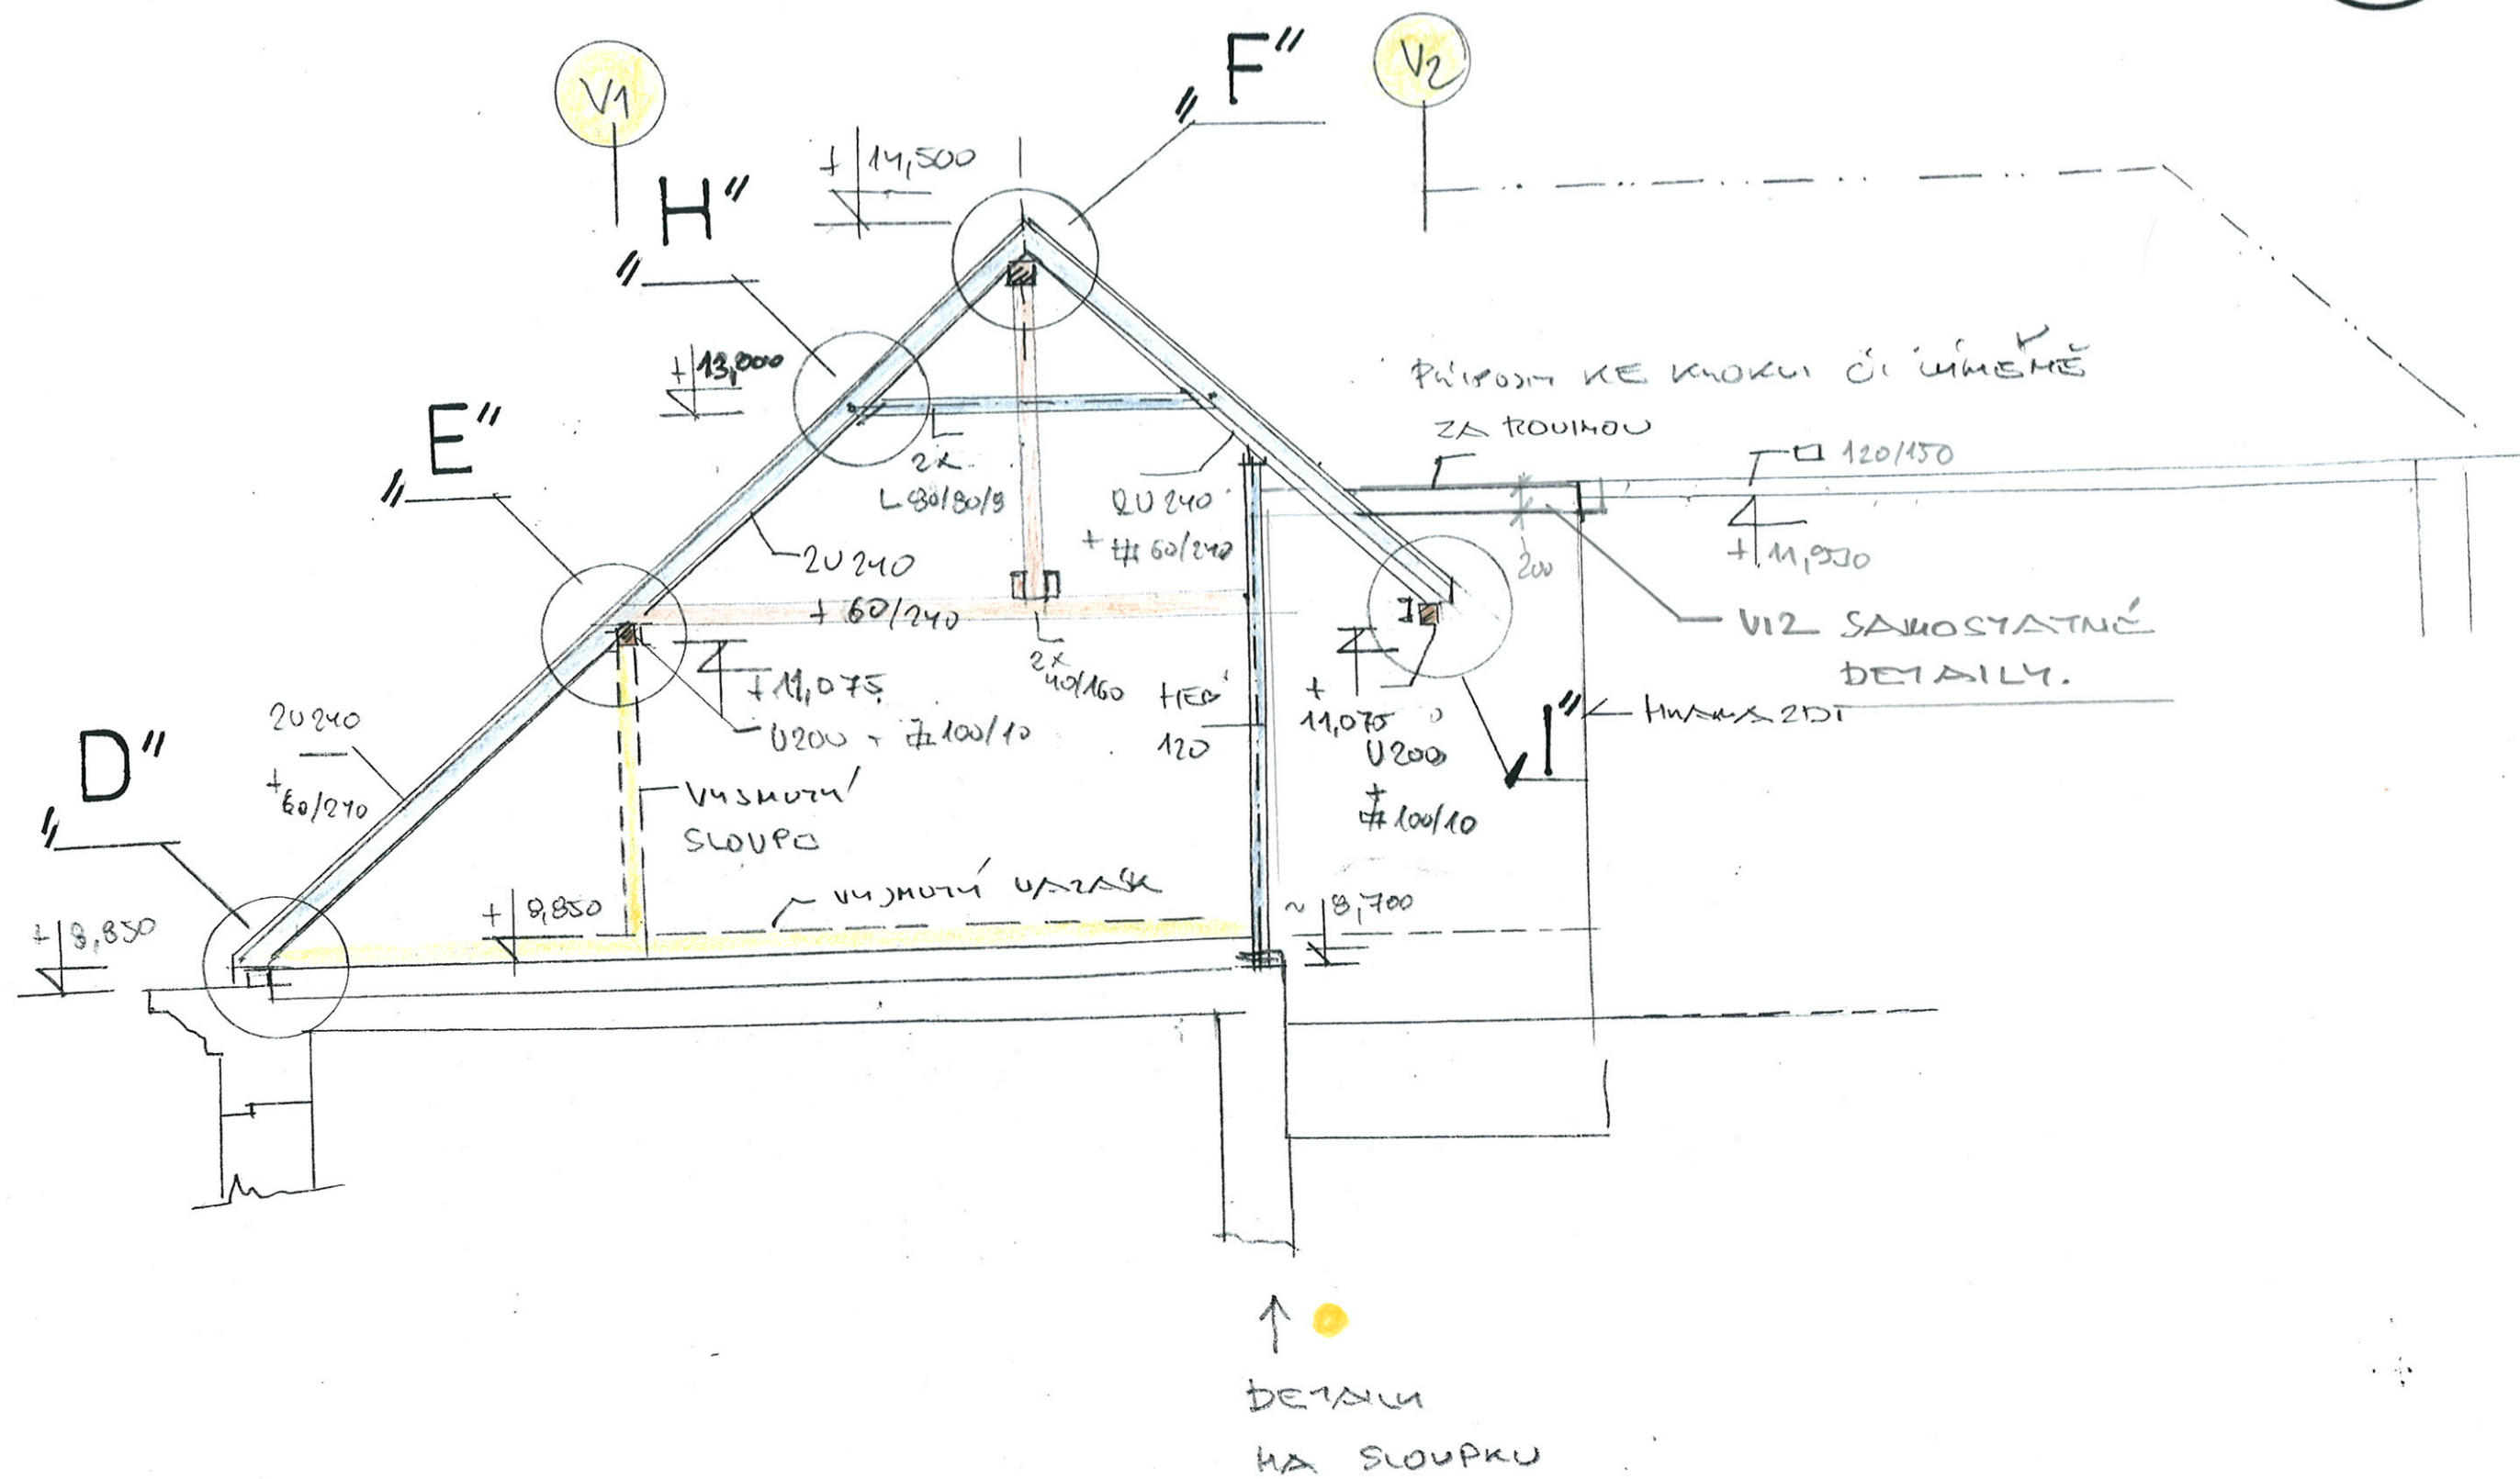

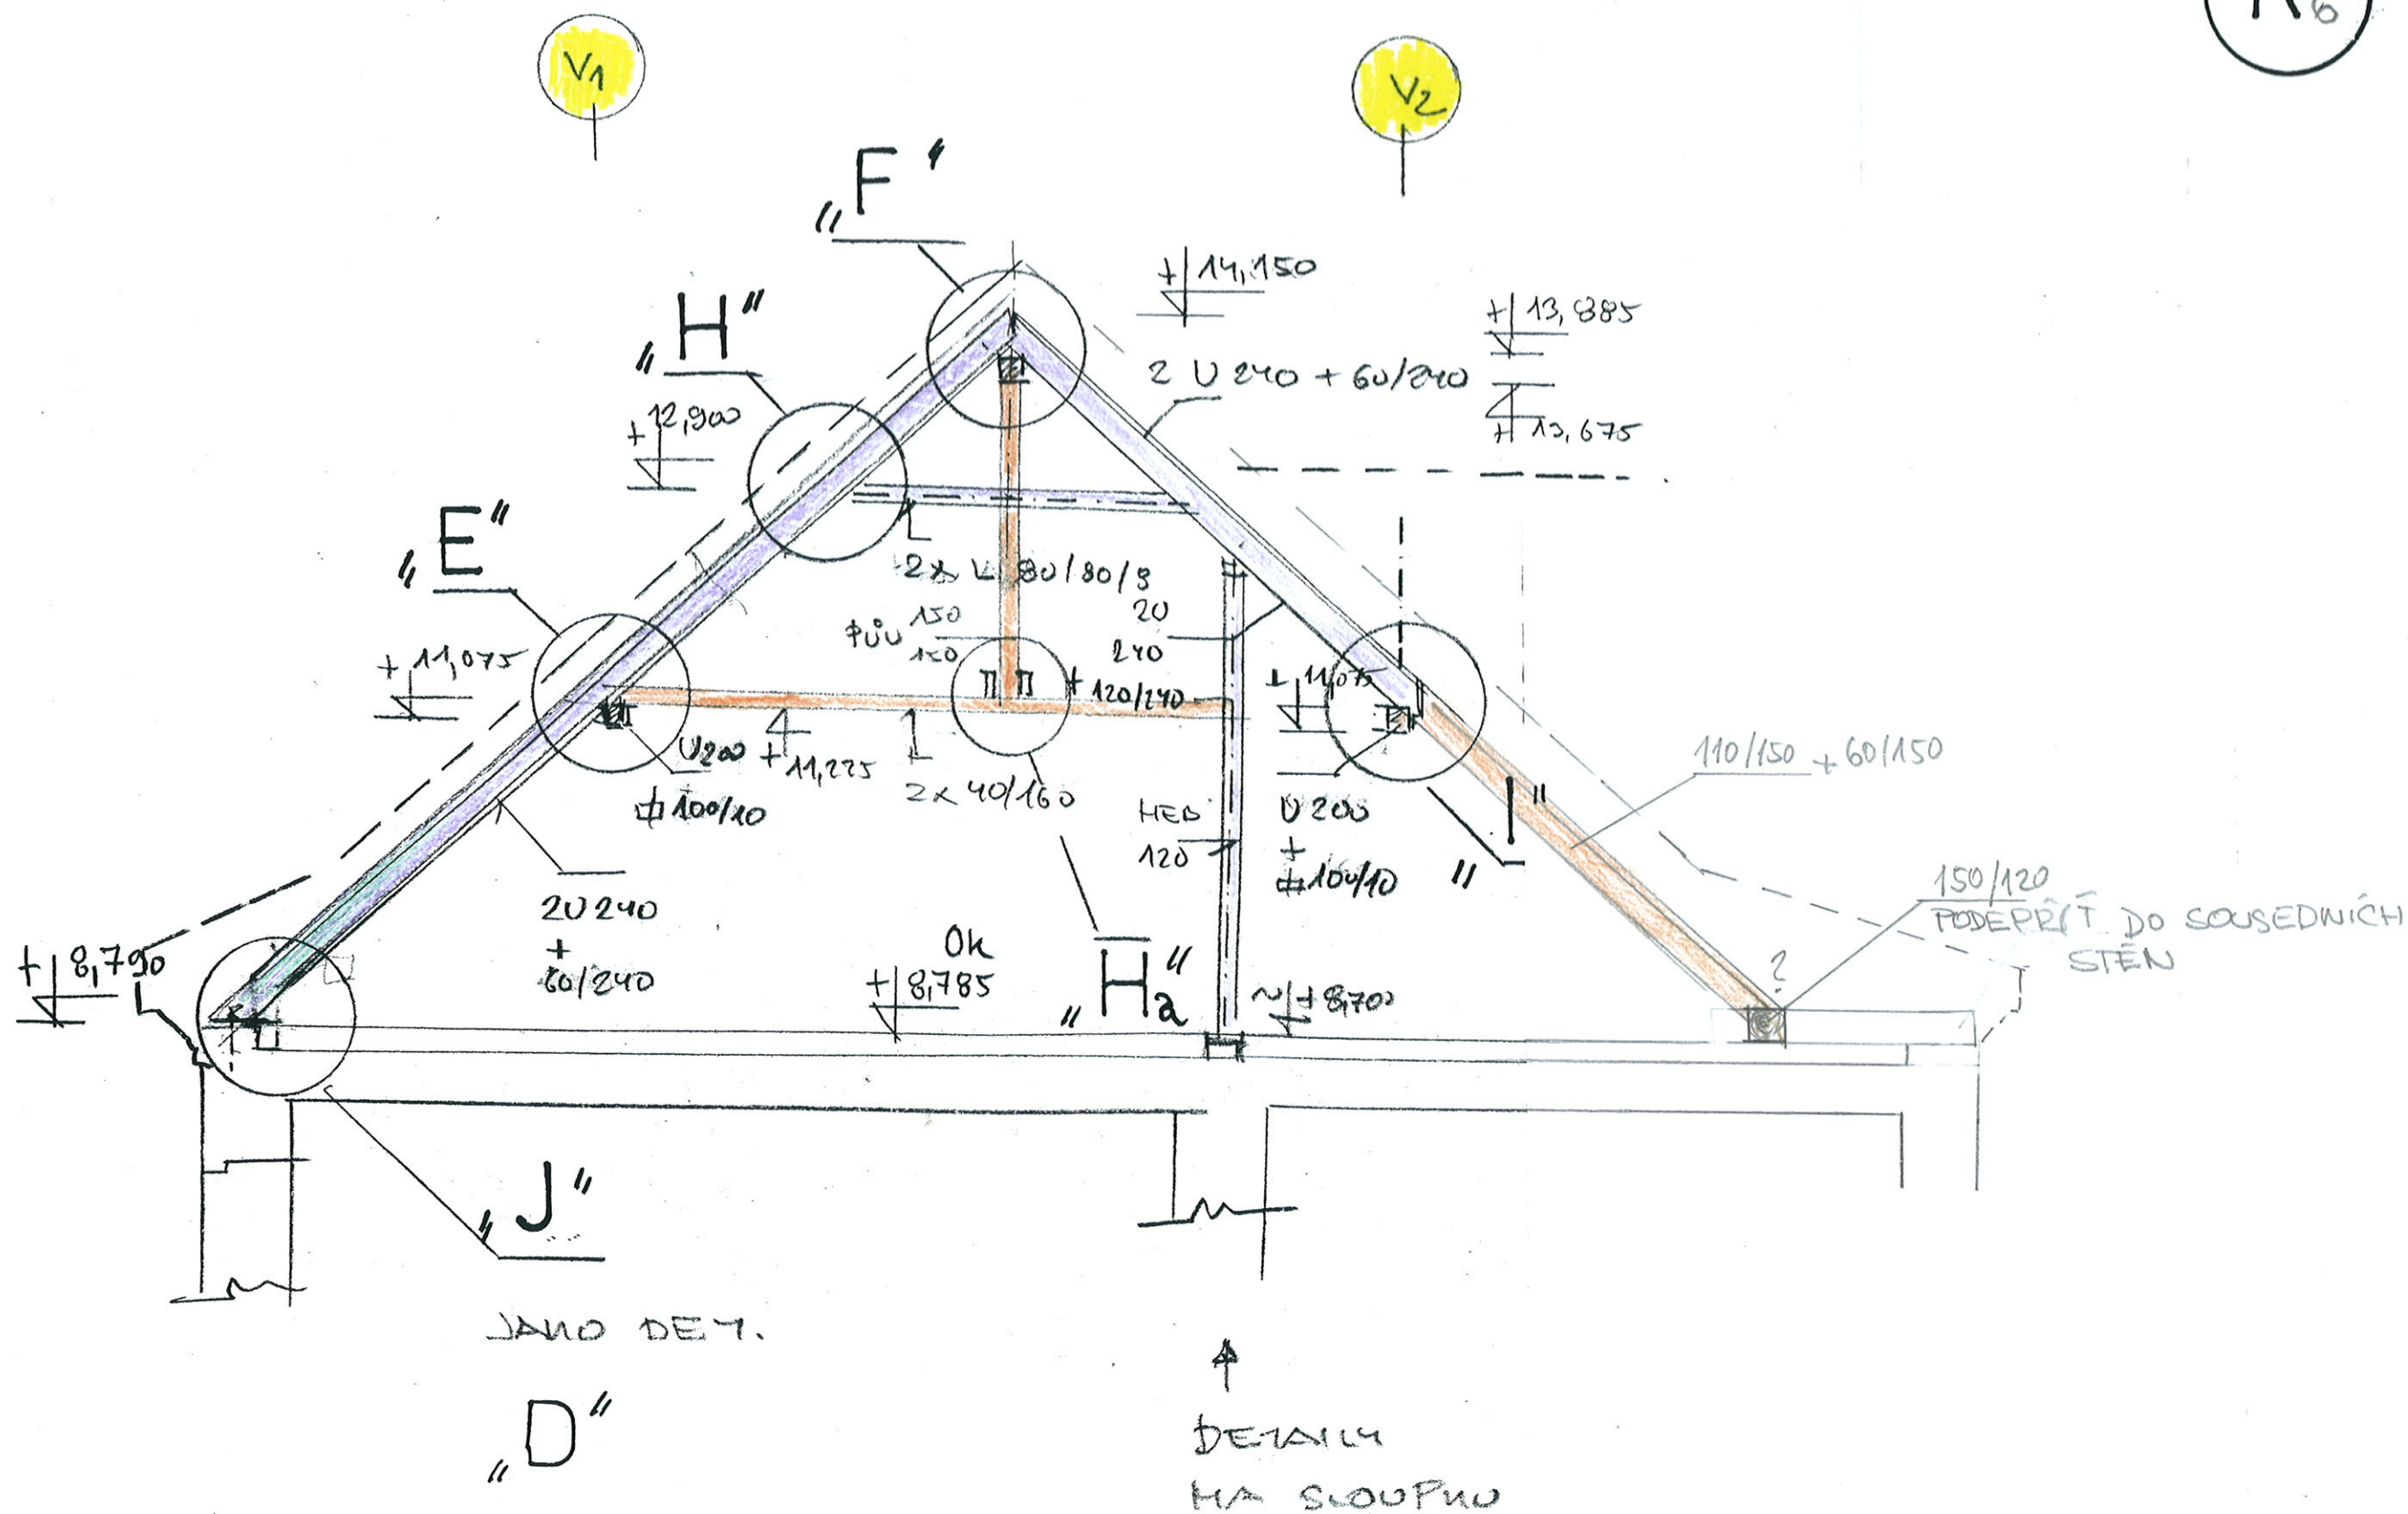
$$\textcircled{R_6}$$


5a



$R_7$

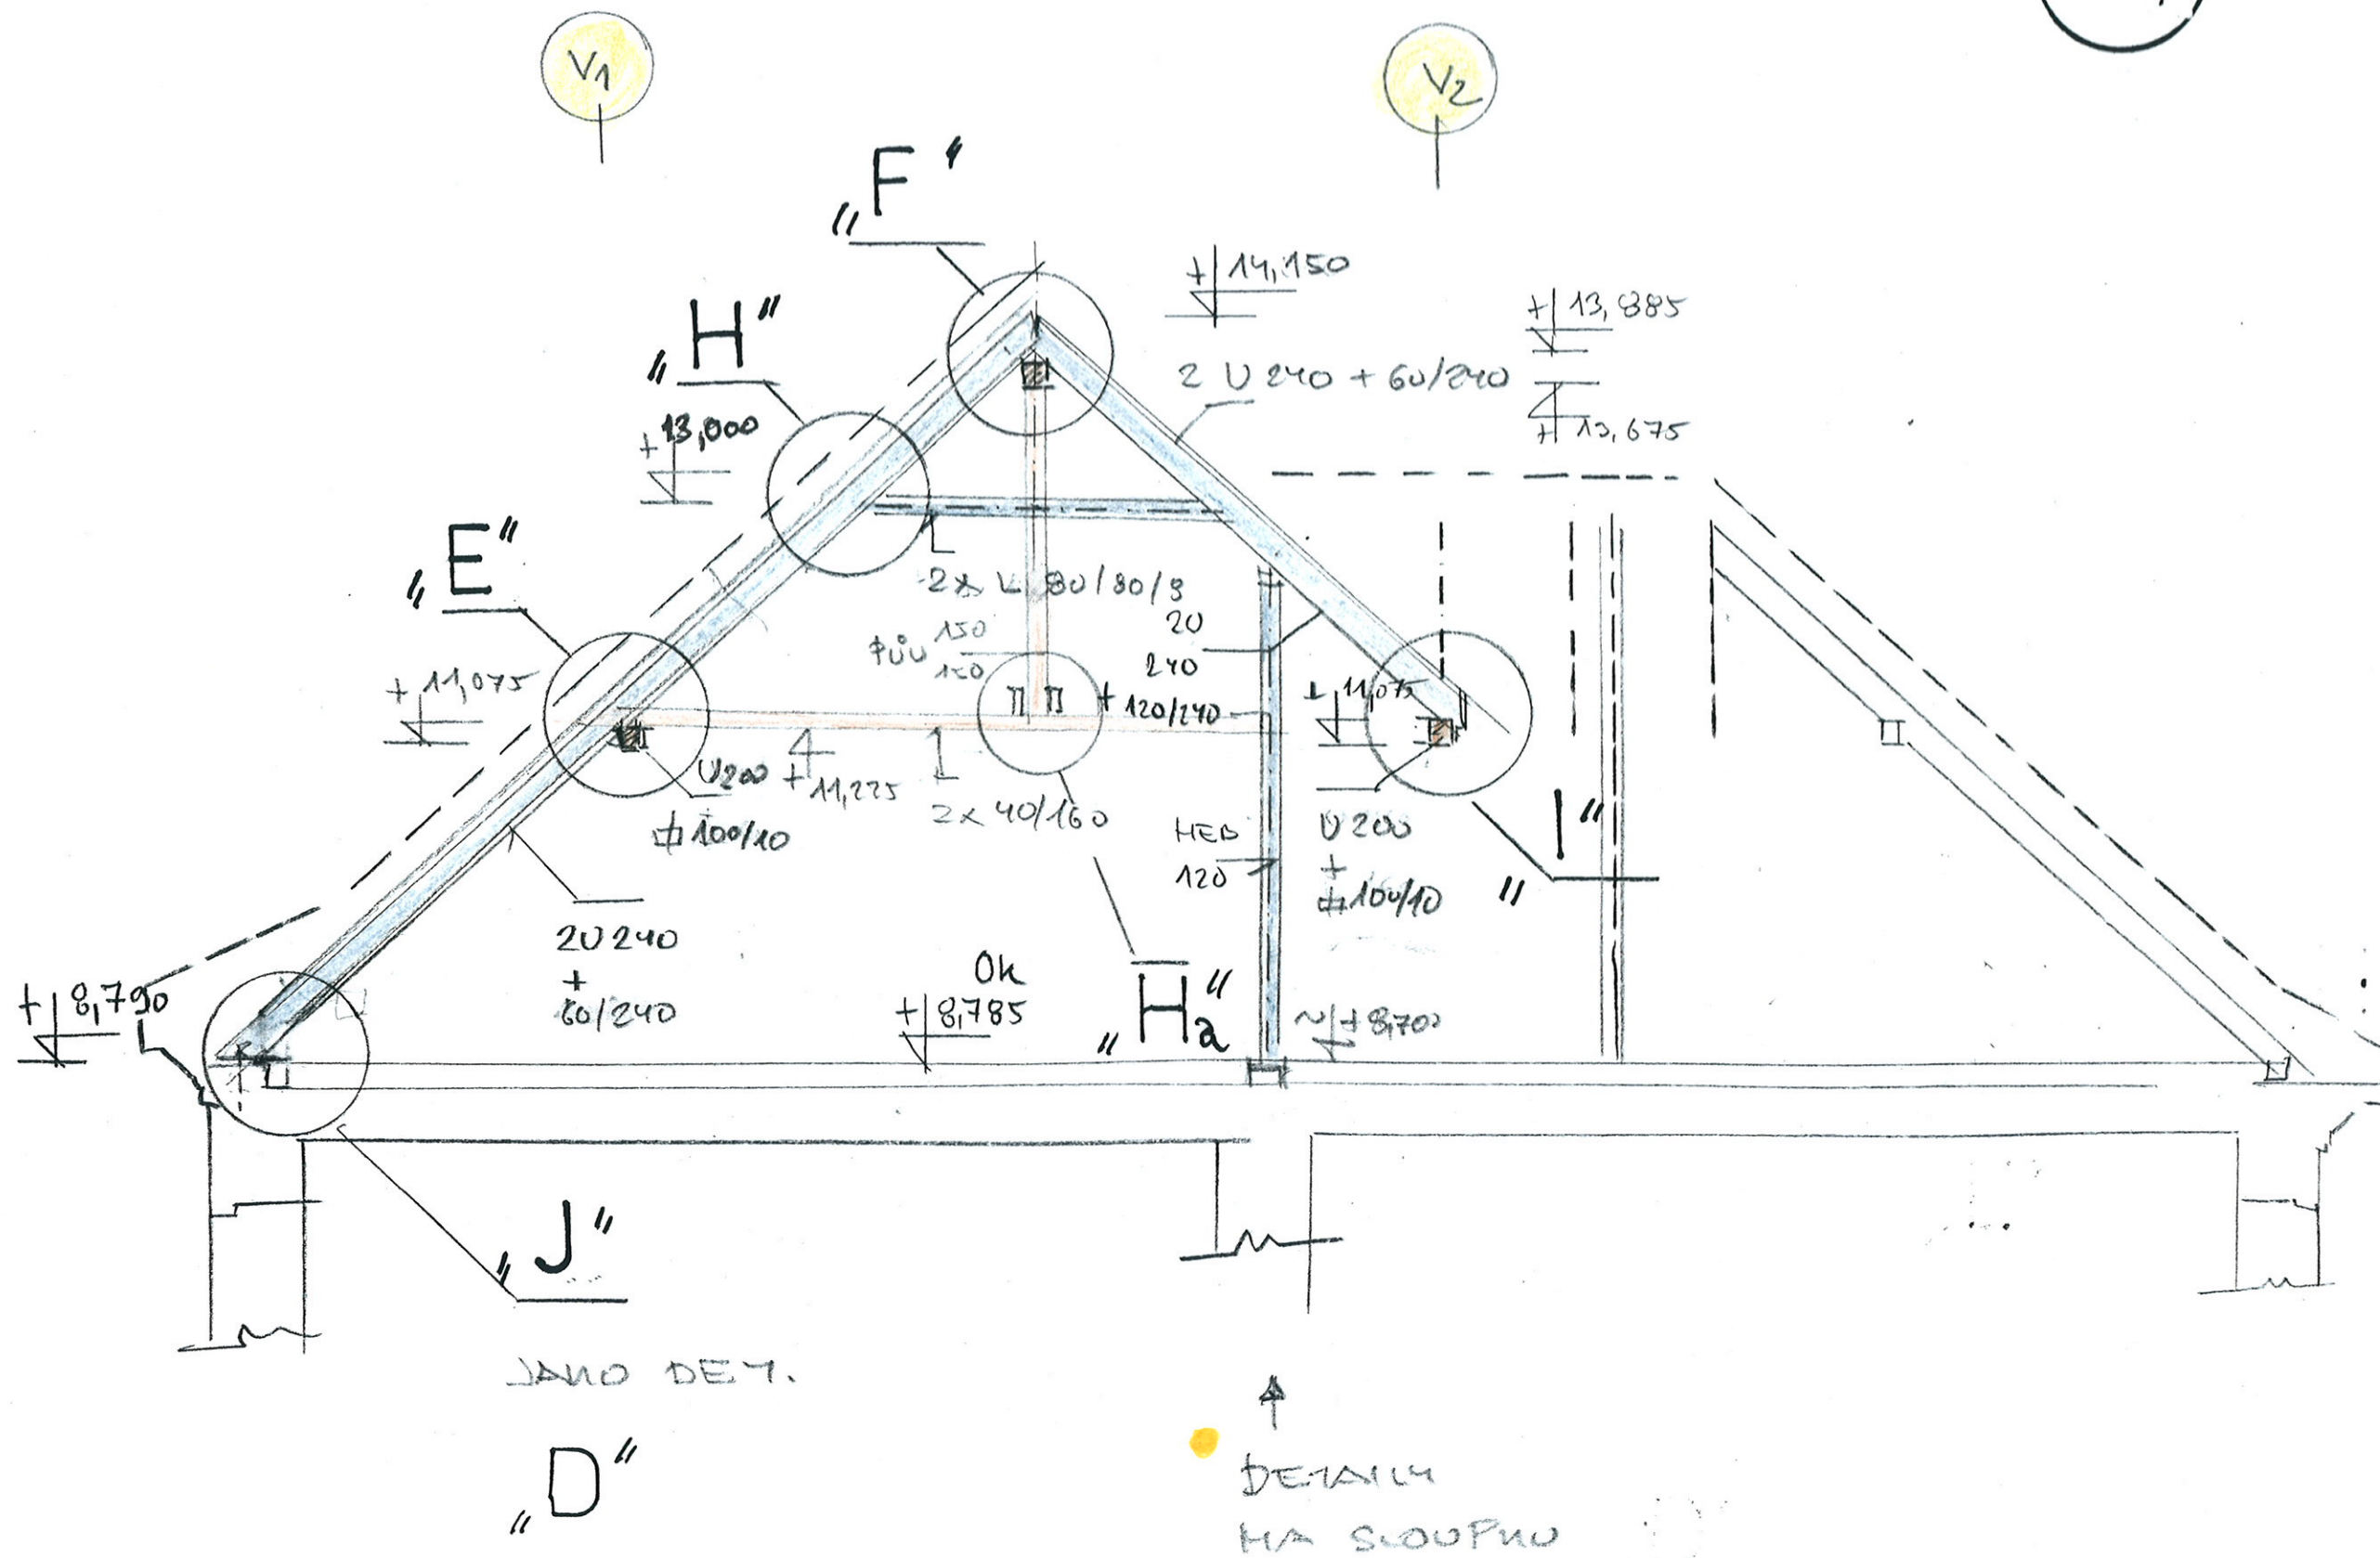


[illegible]



Ing. Václav JANDÁČEK



PROJEKTOVÁ, KONZULTAČNÍ A INŽENÝRSKÁ KANCELÁŘ  
BŘEVNOVSKÁ 5, 169 00 PRAHA 6-BŘEVNOV, 233 353 309

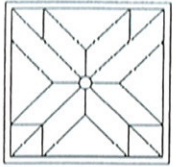

NÁZEV AKCE:

4-4

2x PE 10 | +14,150

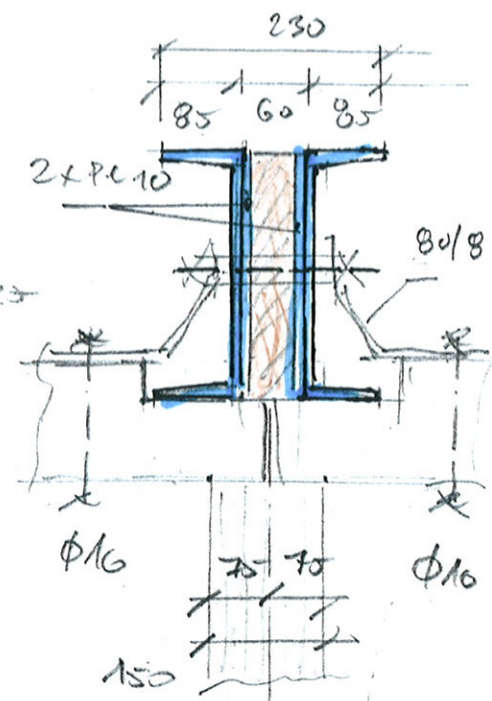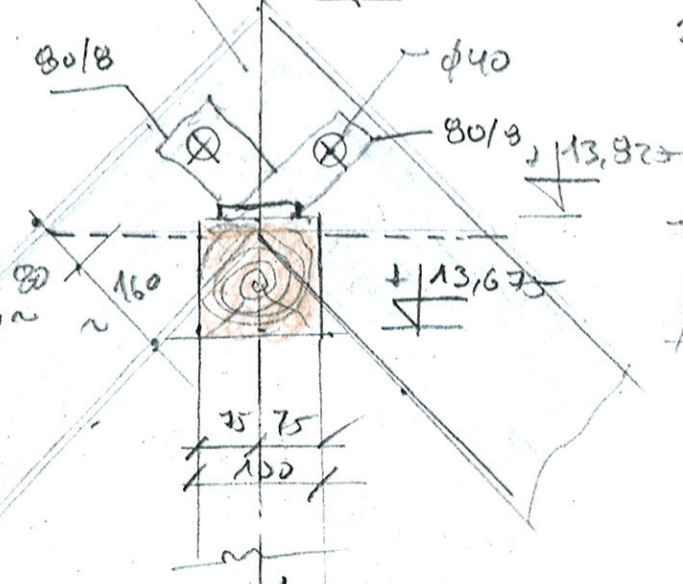

F''


4-4

SPONULI HEB 200


DEKOR

A VYTÁČENÍ NA MÍSTĚ


2-2

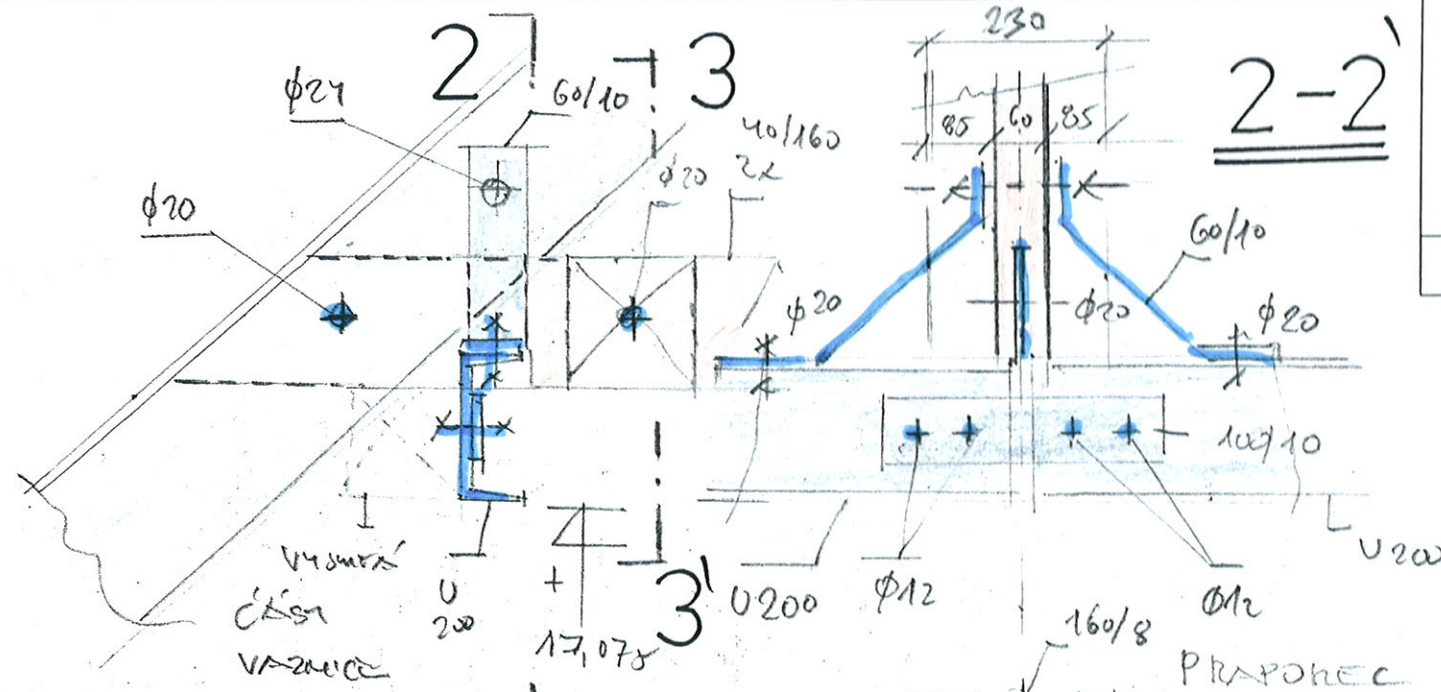

3-3

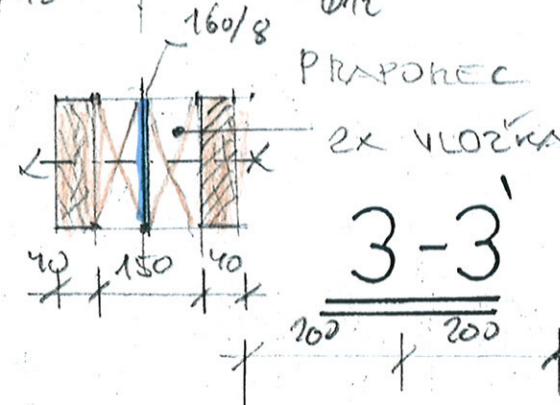

1-1

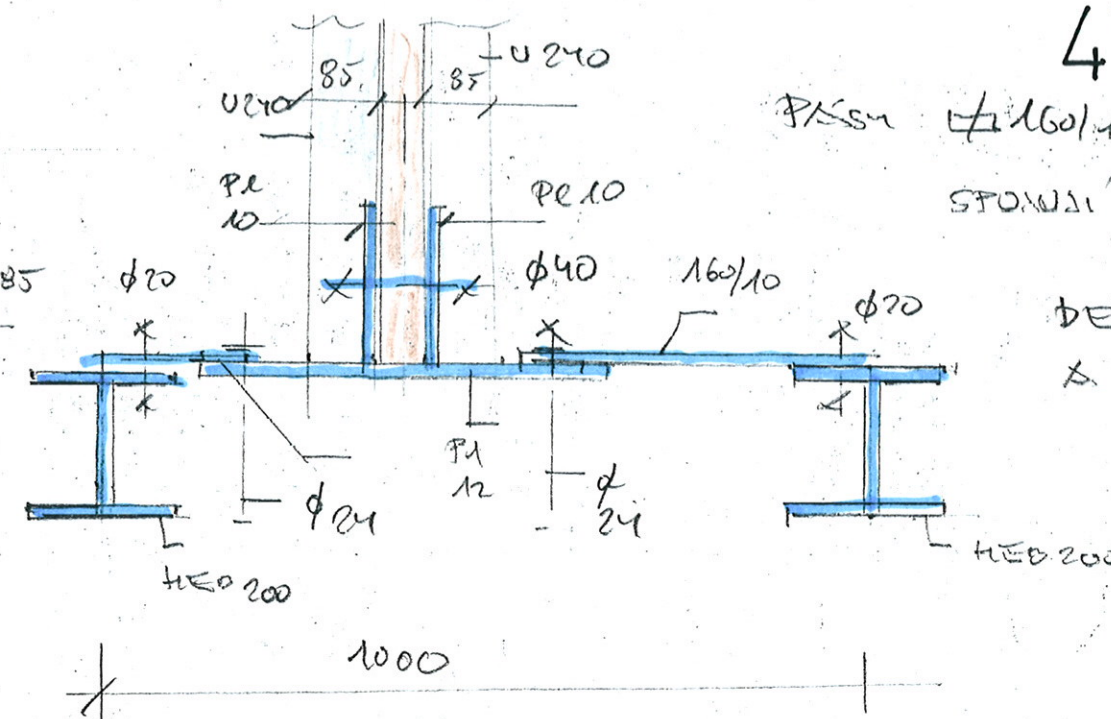


D''

1-1

E''

2-2


20240  
+60/240

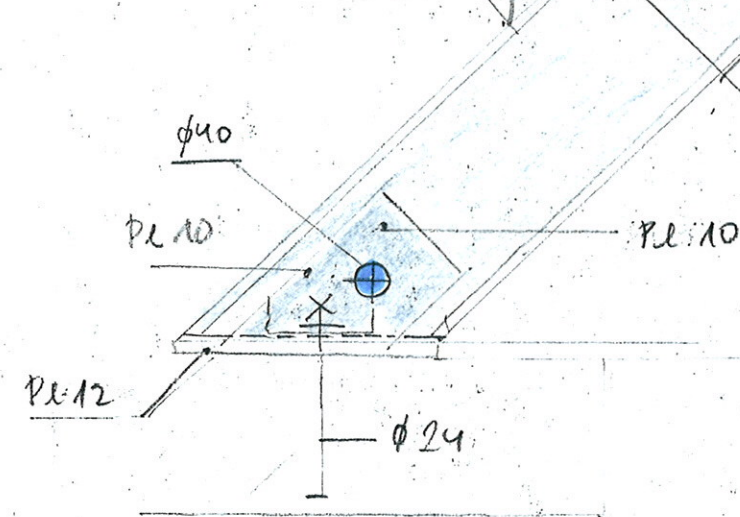

ZAK.Č.:

8




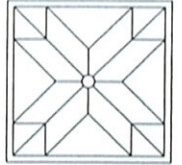


NÁZEV AKCE:

H''


2x U 240 +  $\phi$  60/240

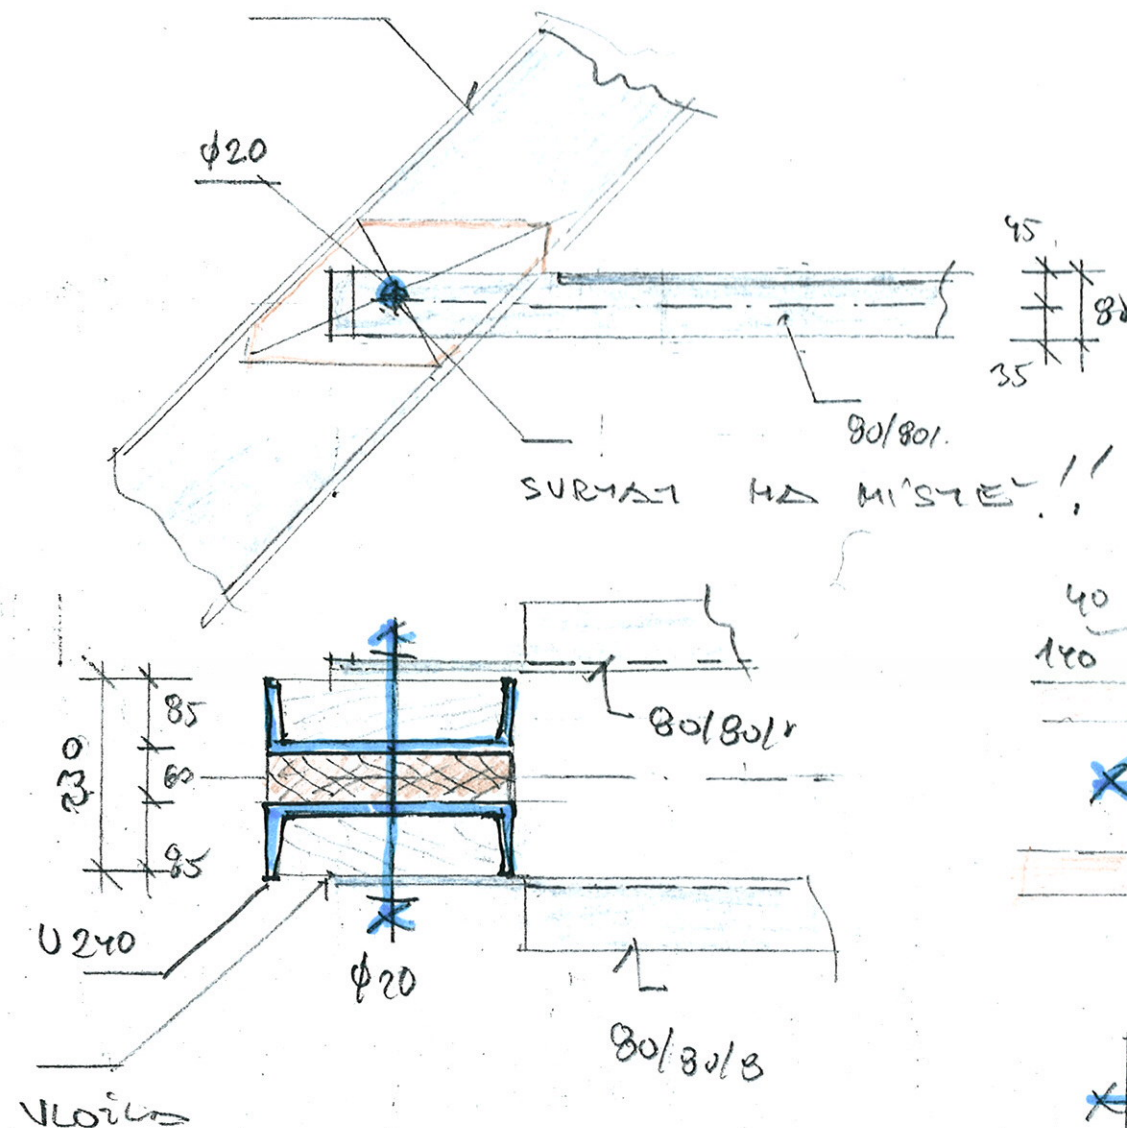

H''  
a

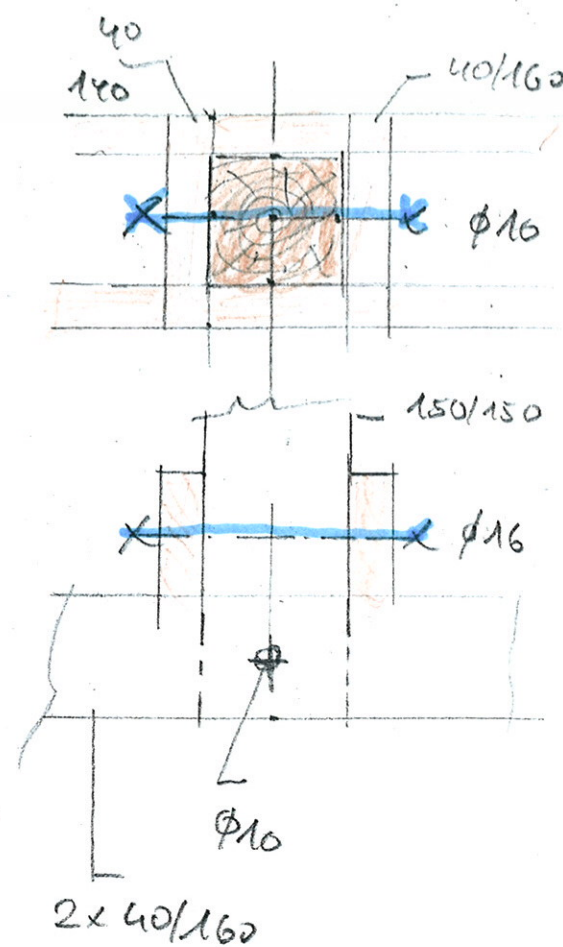

G''

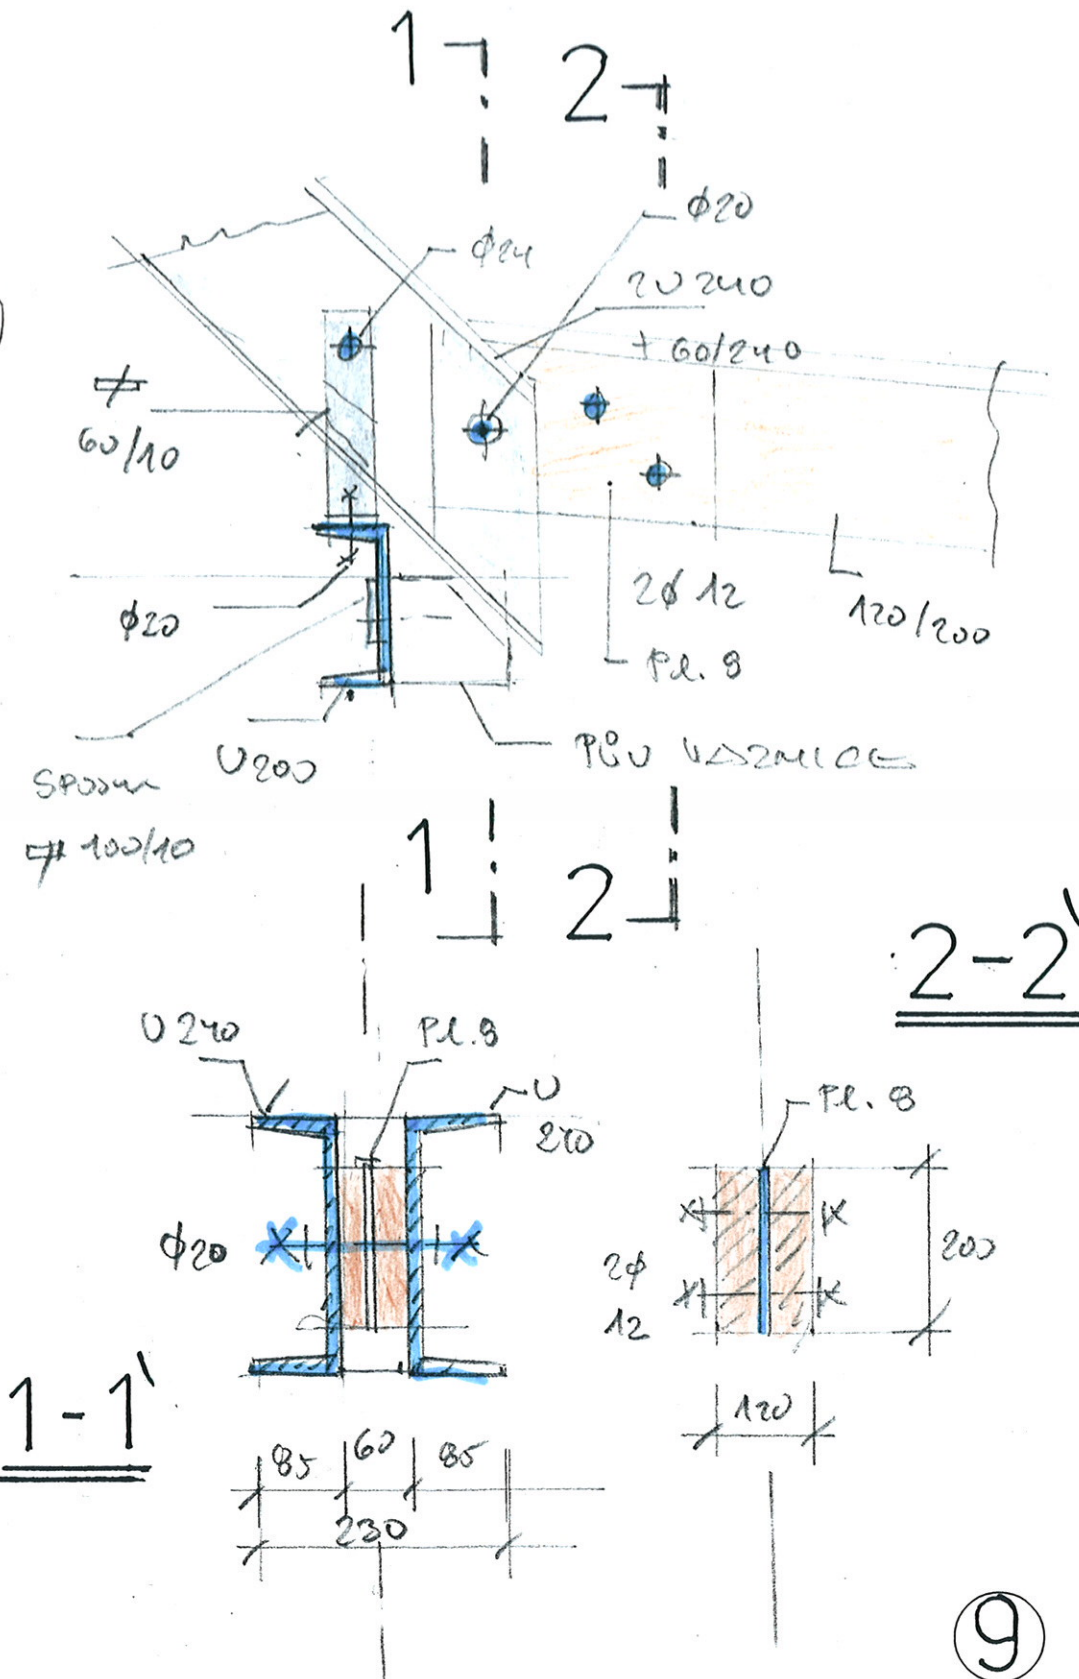


9





Ing. Václav JANDÁČEK

PROJEKTOVÁ, KONZULTAČNÍ A INŽENÝRSKÁ KANCELÁŘ  
BŘEVNOVSKÁ 5, 169 00 PRAHA 6-BŘEVNOV, 233 353 309

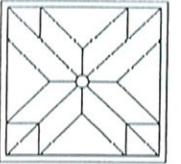



NÁZEV AKCE:

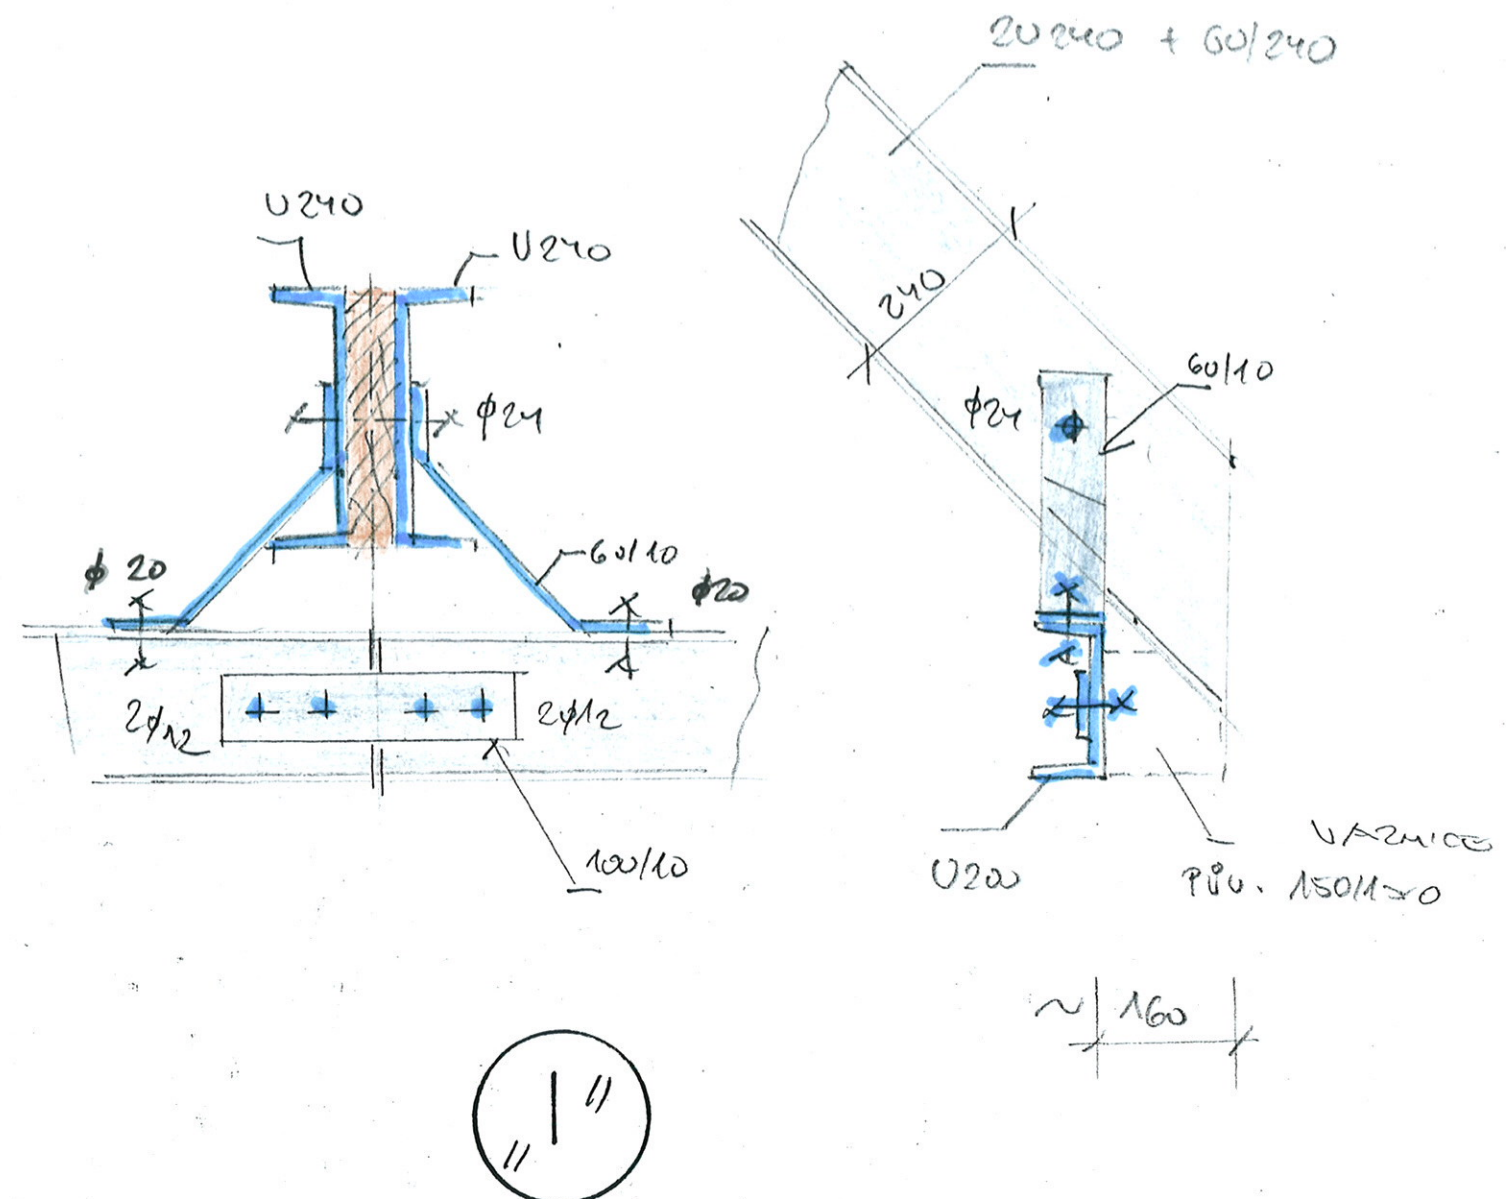

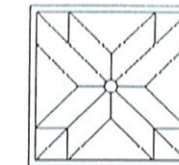

NÁZEV AKCE:


## DETAILY NA SLOUPKU

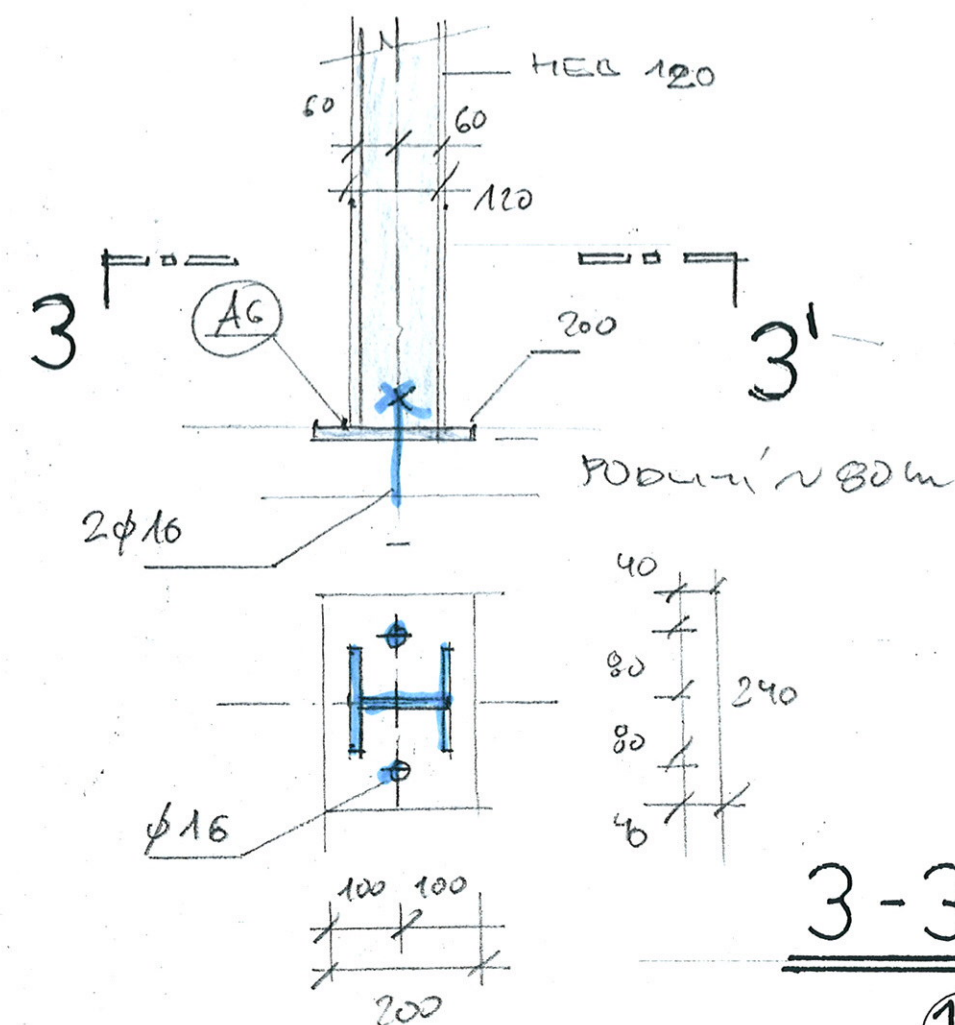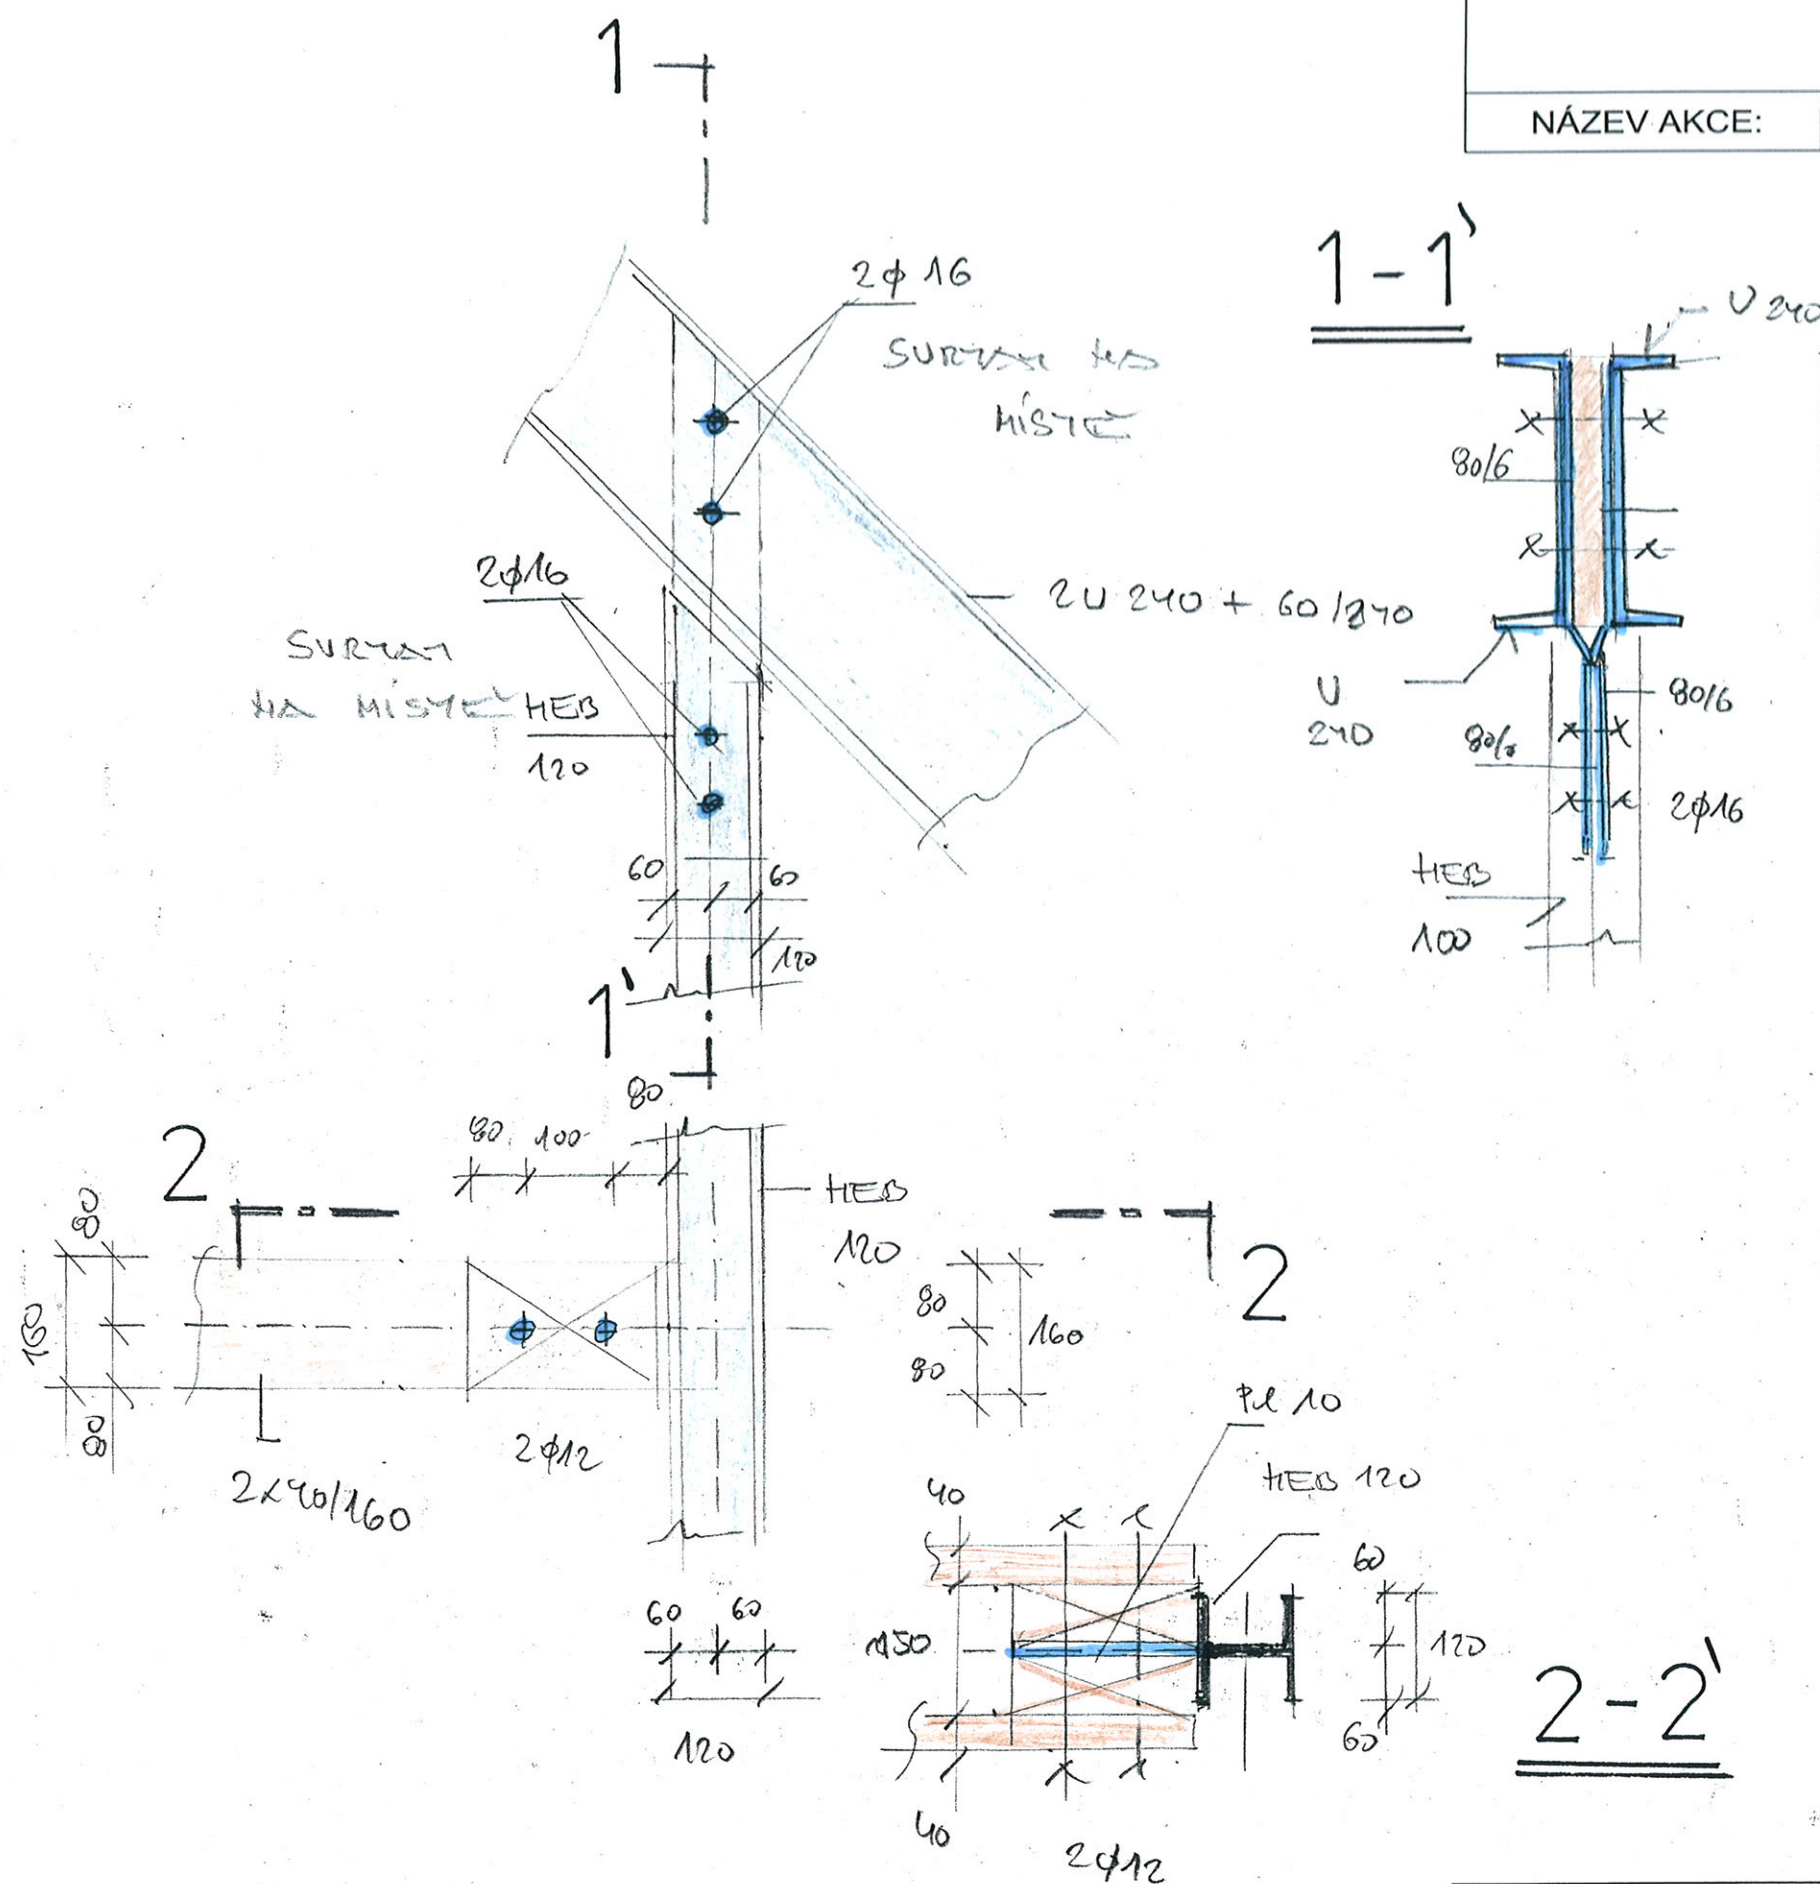



R<sub>101</sub>


R  
102

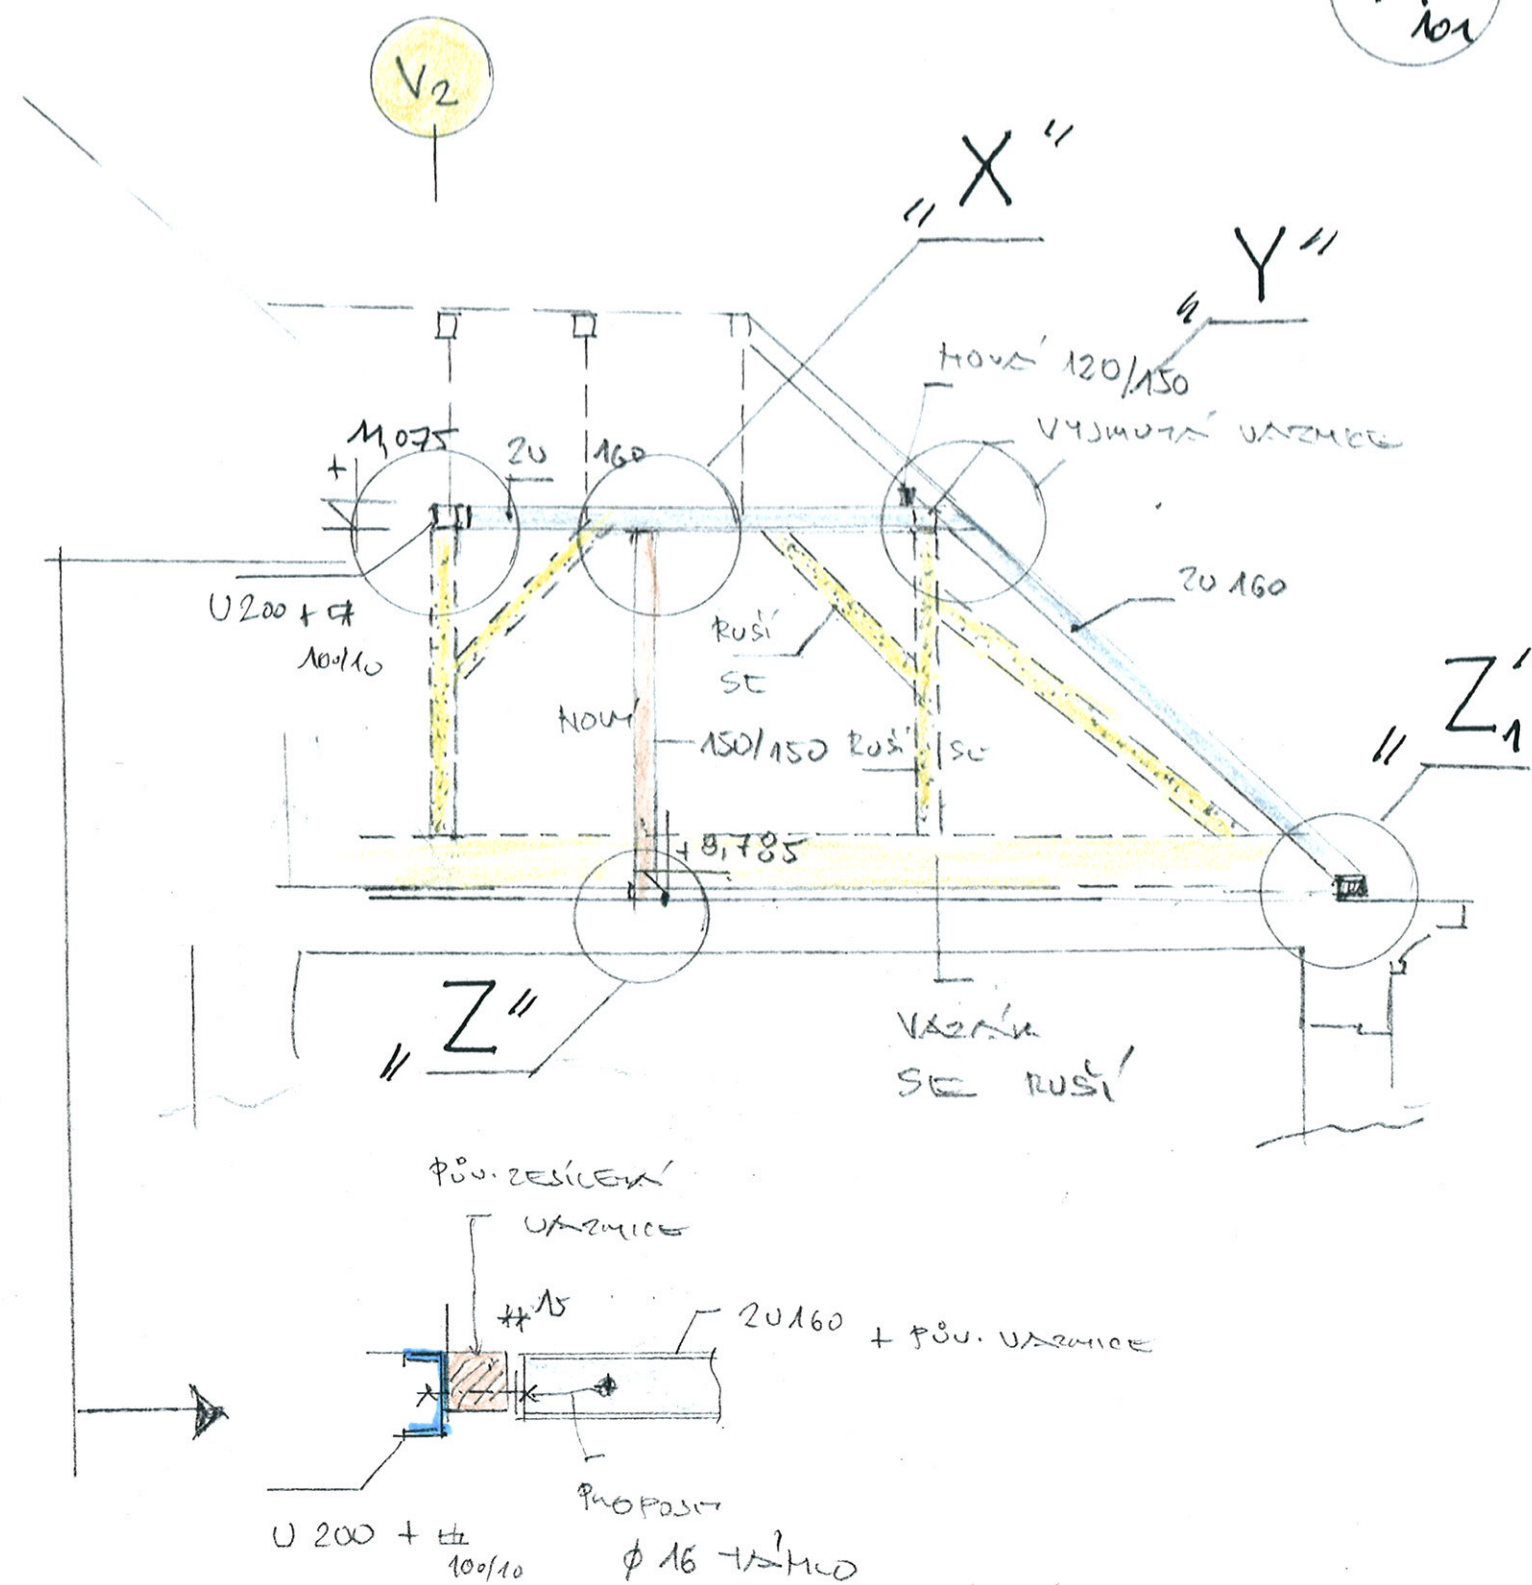









STUK S  $(V_2)$

Ing. Václav JANDÁČEK

PROJEKTOVÁ, KONZULTAČNÍ A INŽENÝRSKÁ KANCELÁŘ  
BŘEVNOVSKÁ 5, 169 00 PRAHA 6-BŘEVNOV, 233 353 309

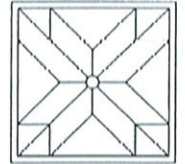

NÁZEV AKCE:

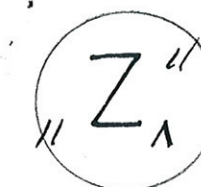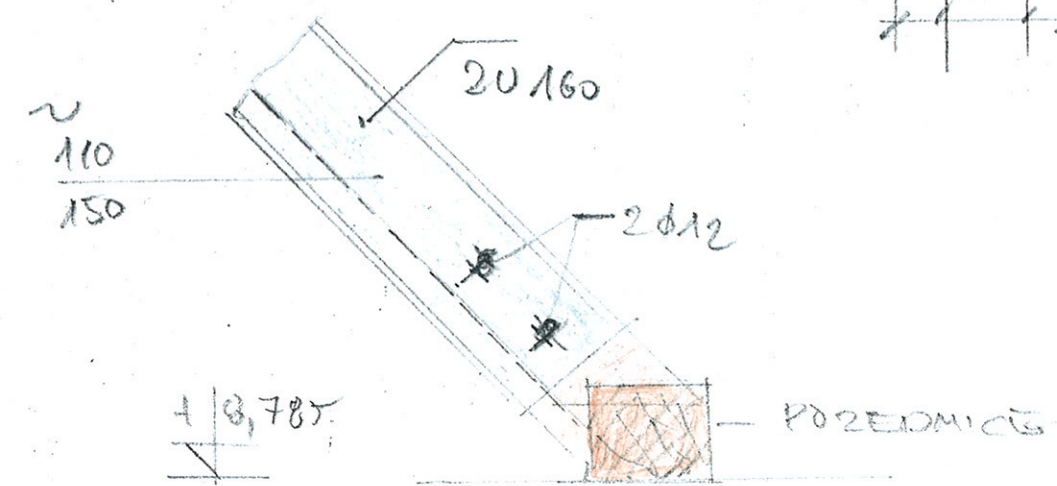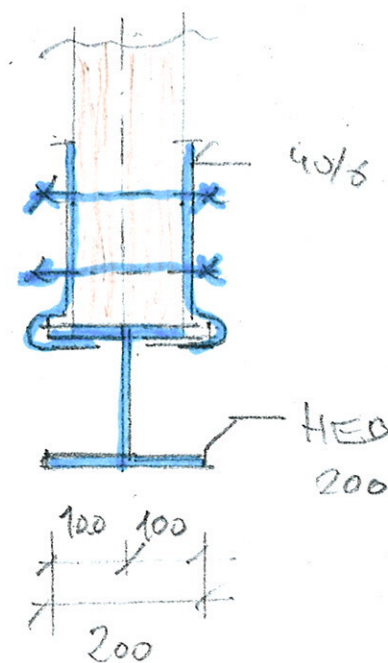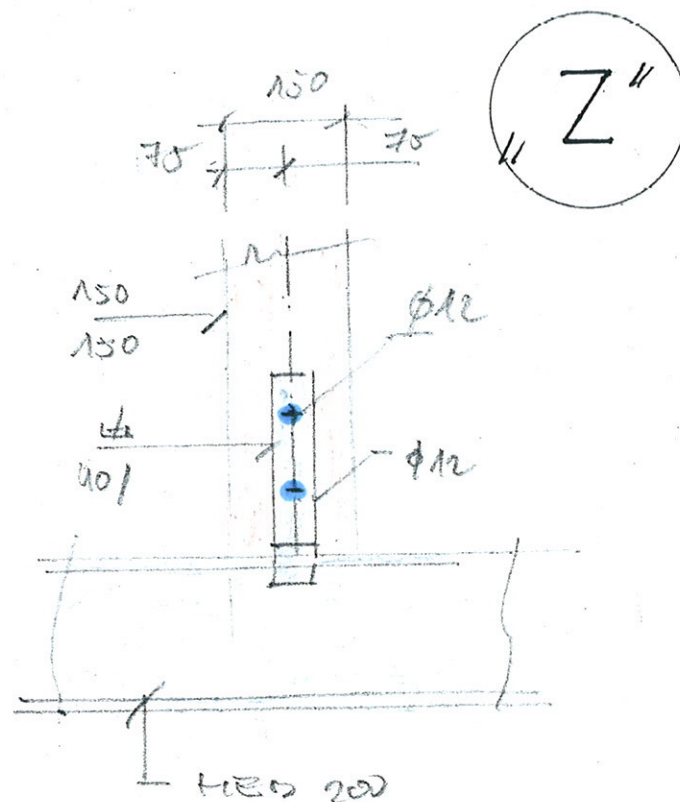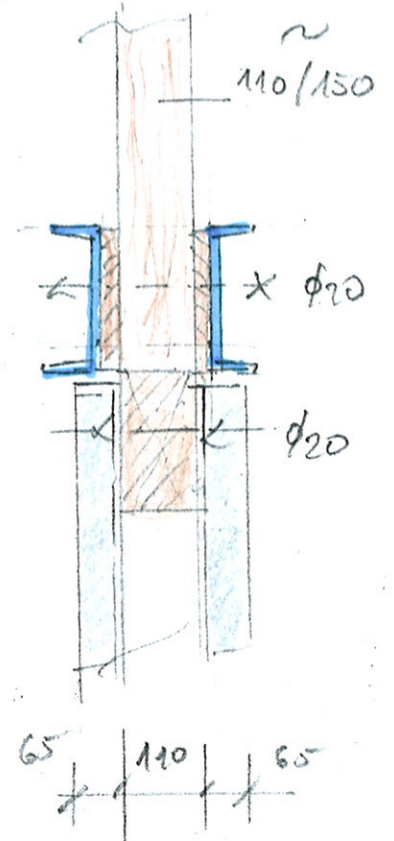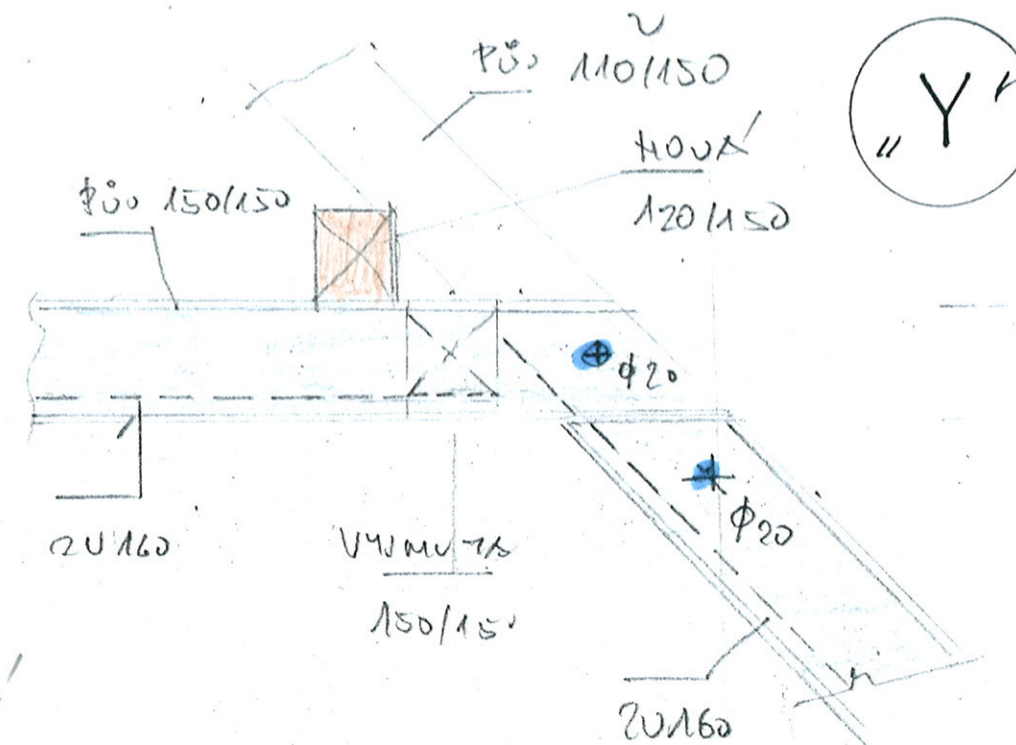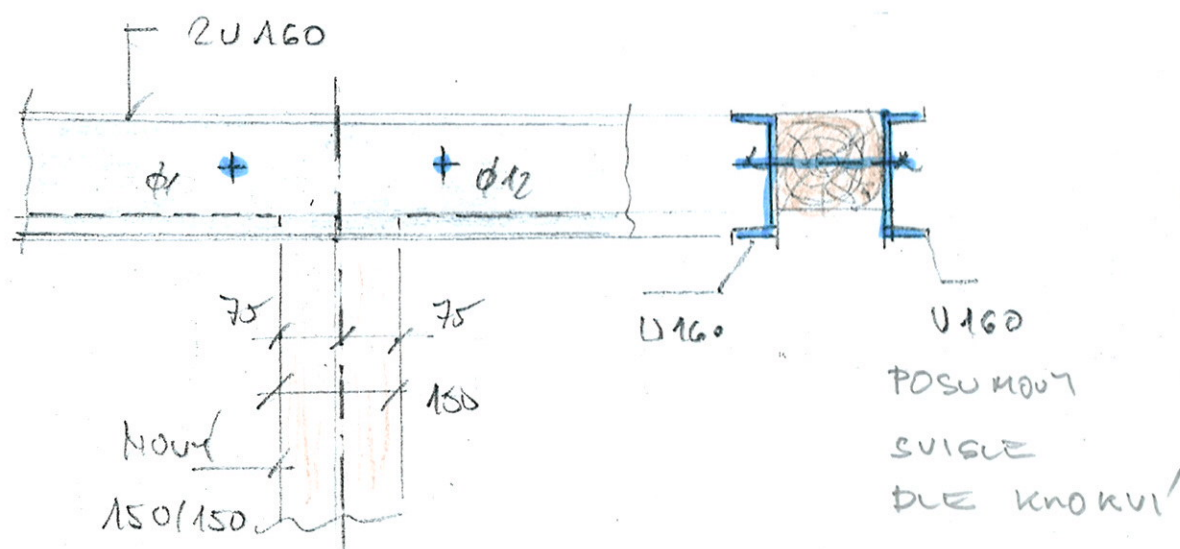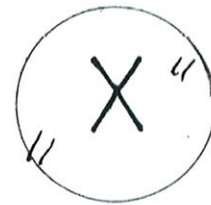

13


ZAK.Č.:







Ing. Václav JANDÁČEK

PROJEKTOVÁ, KONZULTAČNÍ A INŽENÝRSKÁ KANCELÁŘ  
BŘEVNOVSKÁ 5, 169 00 PRAHA 6-BŘEVNOV, 233 353 309

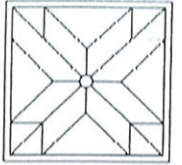



NÁZEV AKCE:

0"

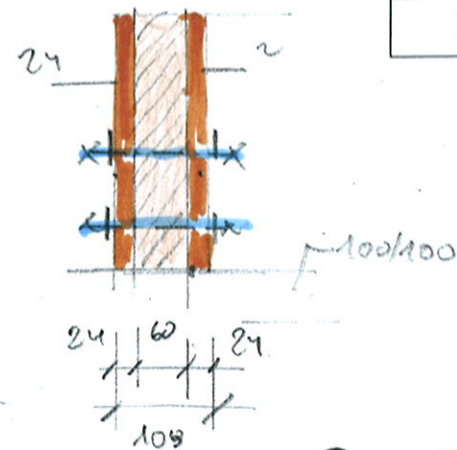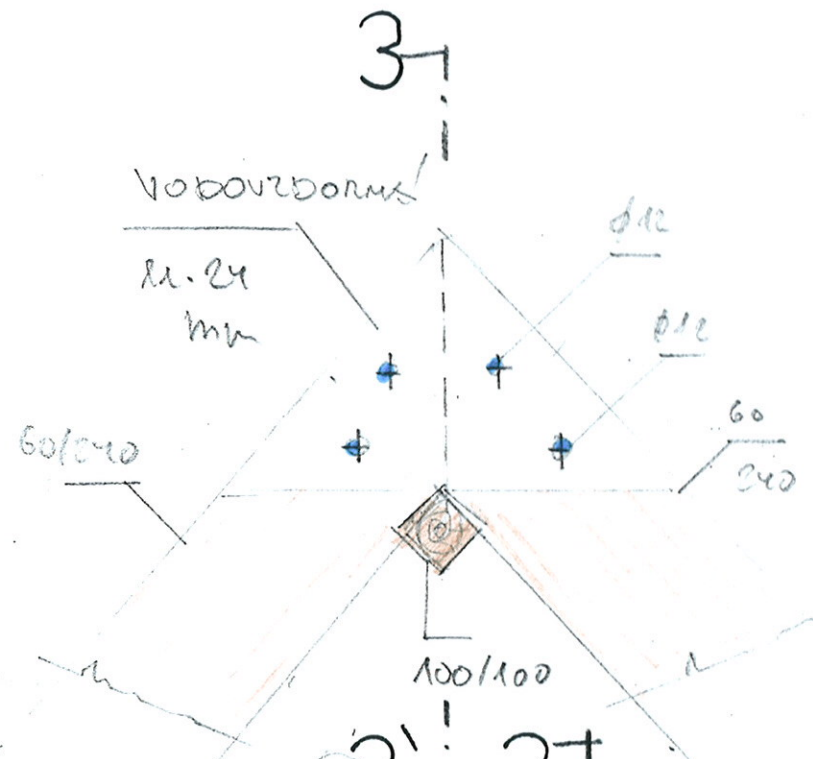


3-3'


L"

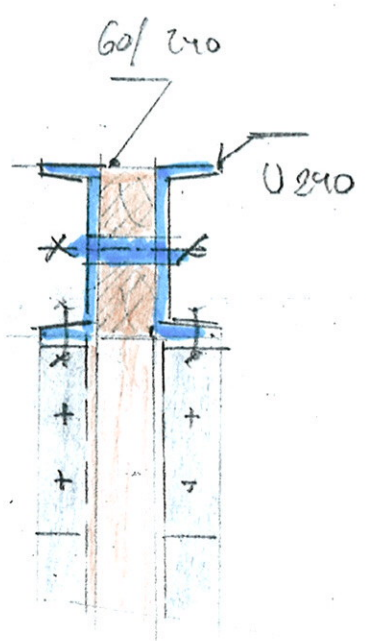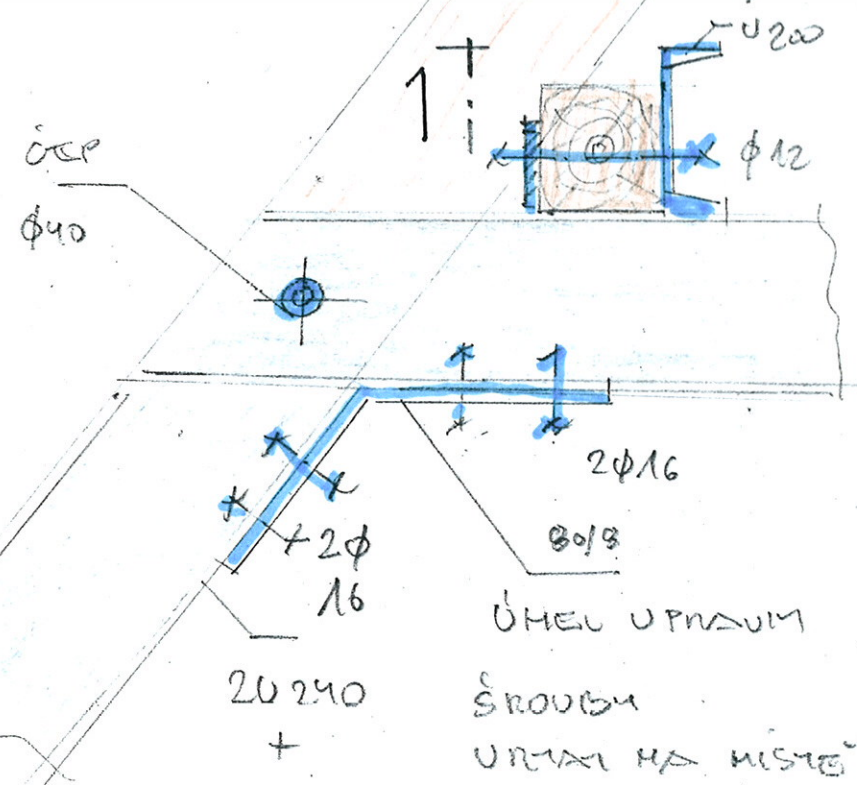

1-1'

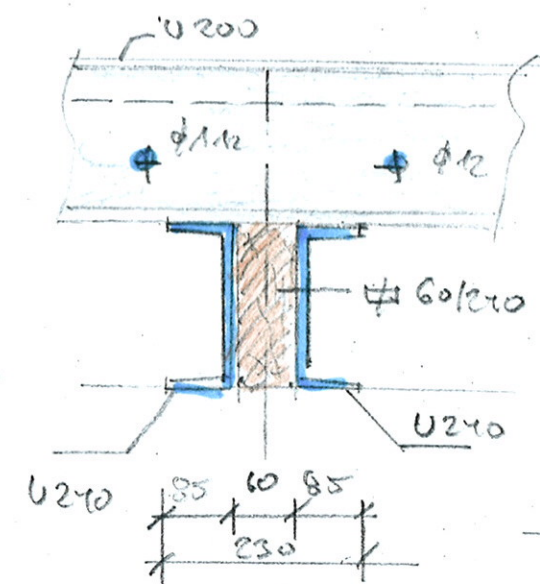

2-2'

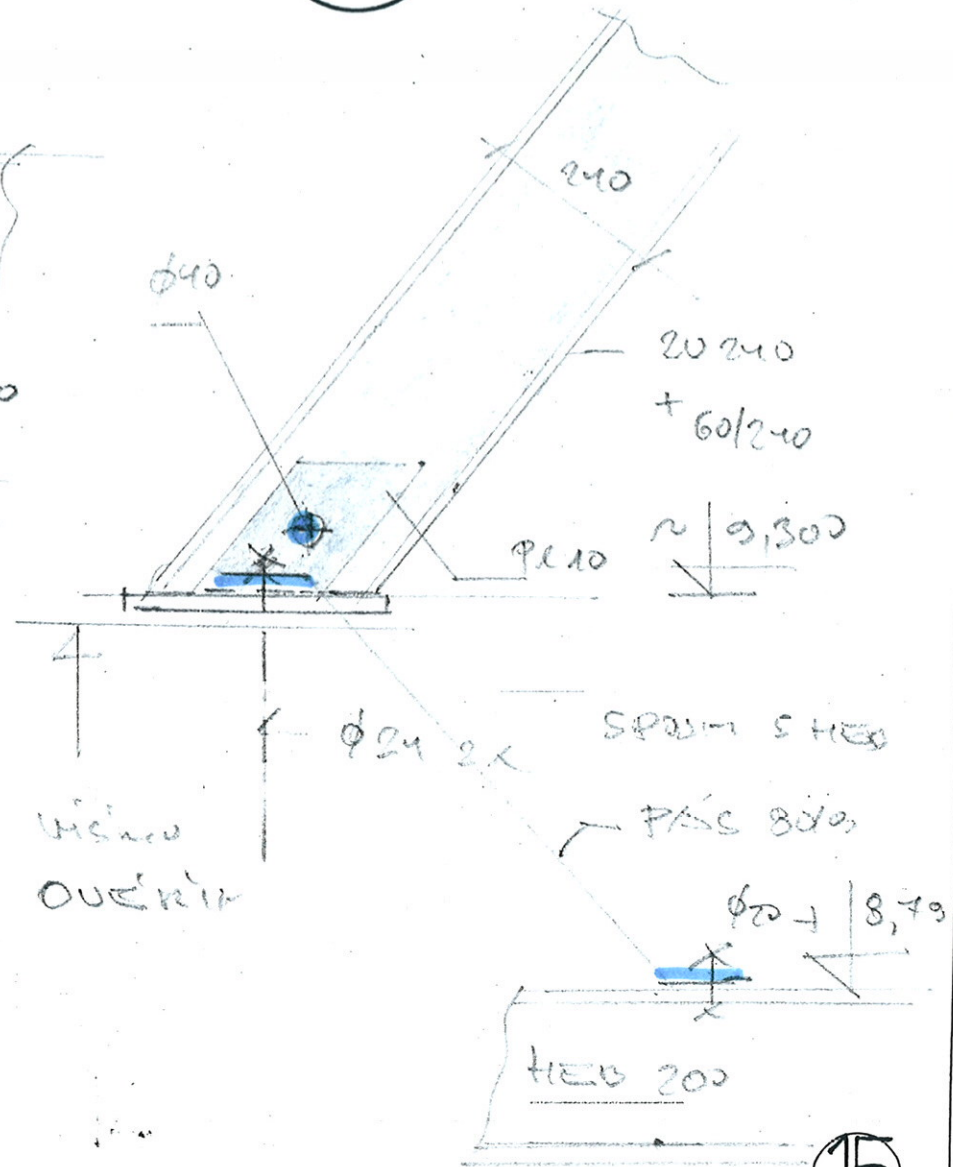

M"

1' 2'


15

ZAK.Č.:






Ing. Václav JANDÁČEK


PROJEKTOVÁ, KONZULTAČNÍ A INŽENÝRSKÁ KANCELÁŘ  
BŘEVNOVSKÁ 5, 169 00 PRAHA 6-BŘEVNOV, 233 353 309

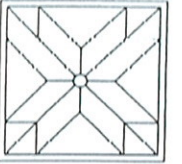

NÁZEV AKCE:

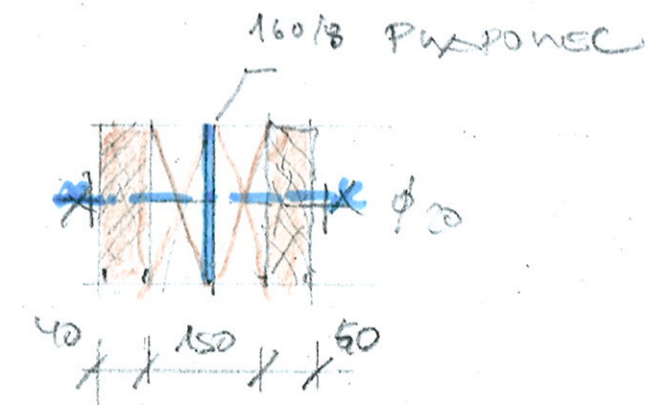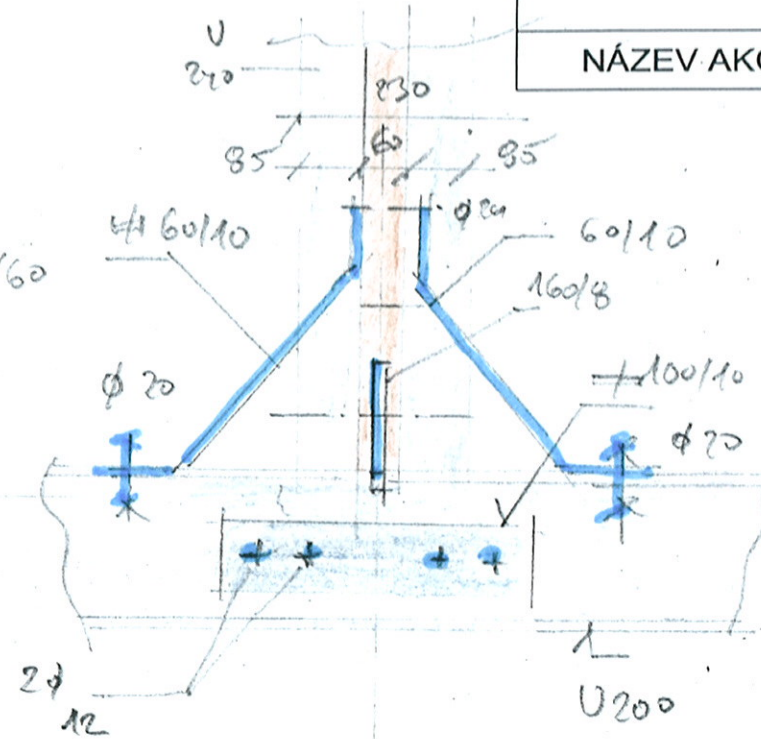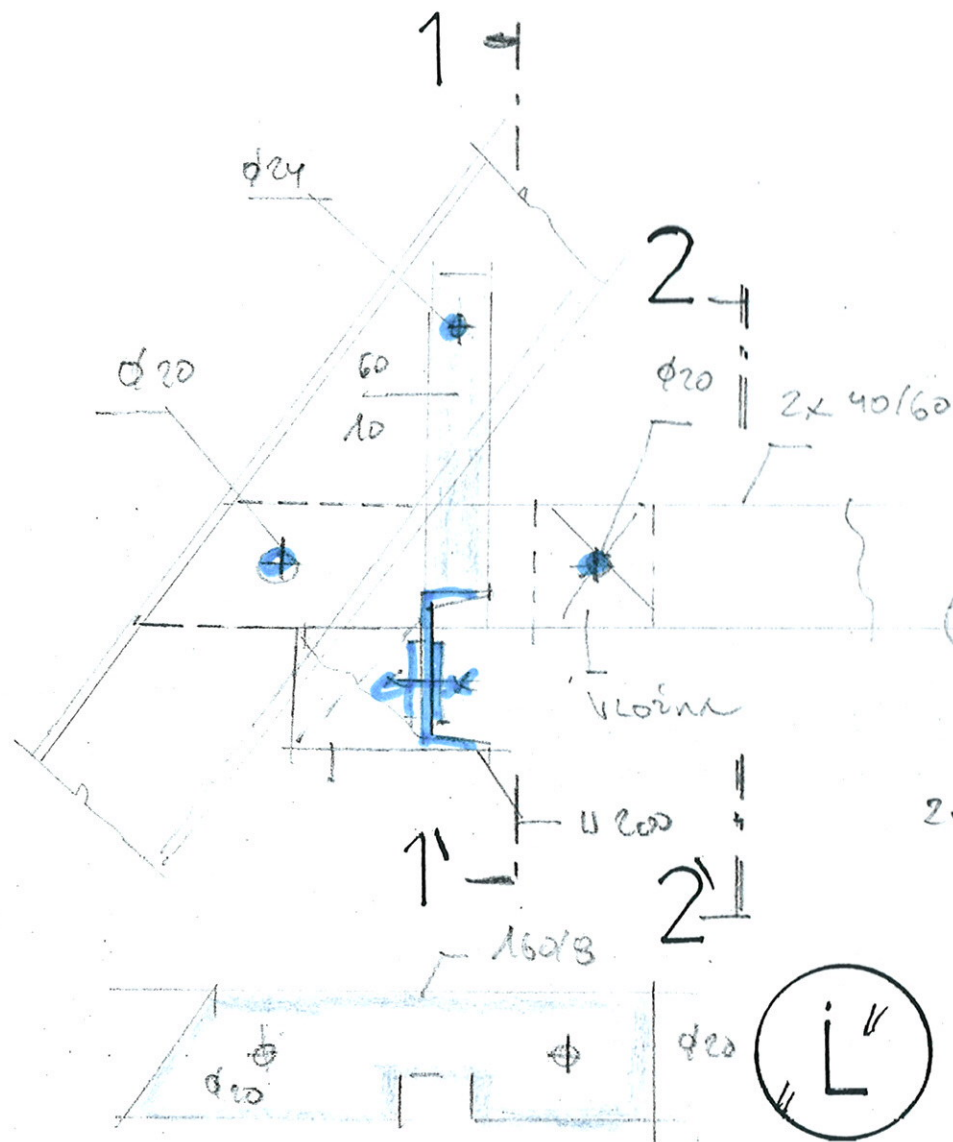



1-1

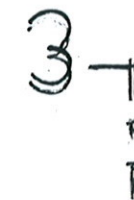

2-2



3-3

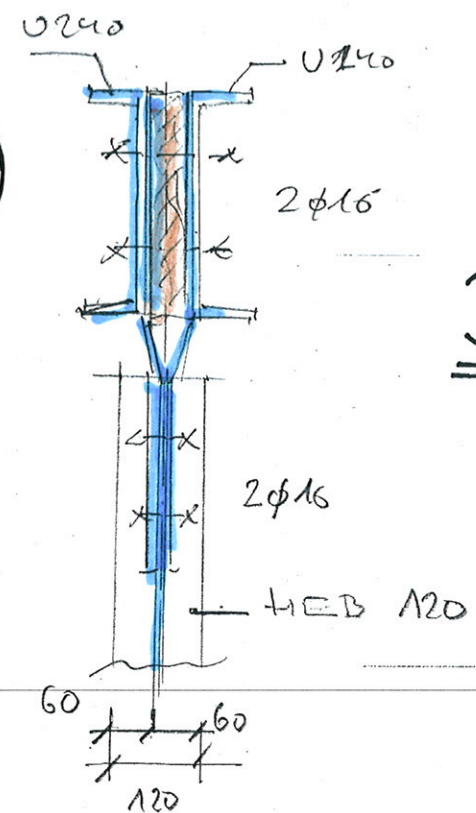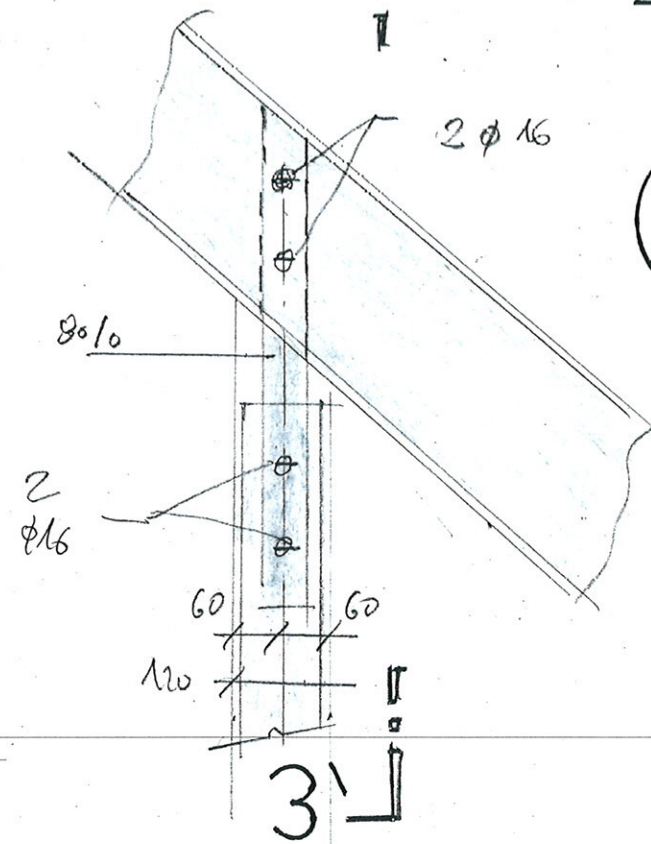


16



ZAK.Č.:











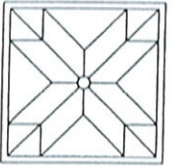

NÁZEV AKCE:

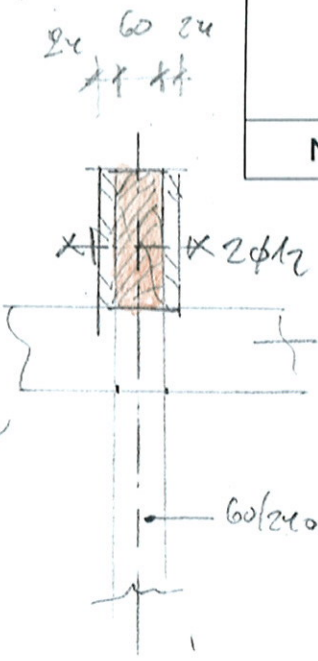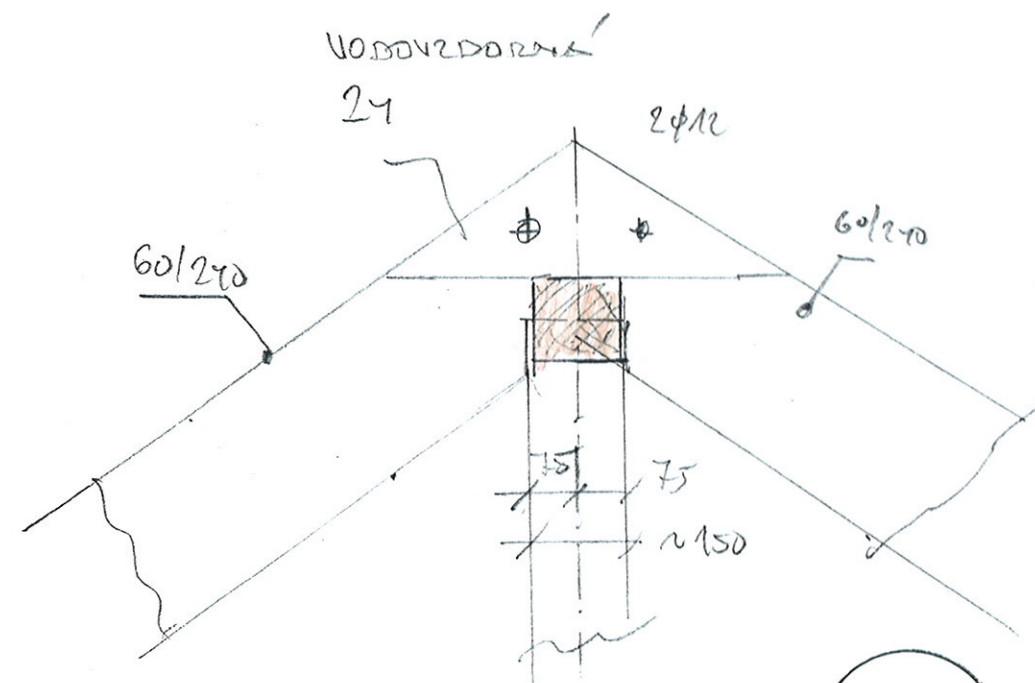


POVODNÍ  
VŘEŠTLOVACÍ

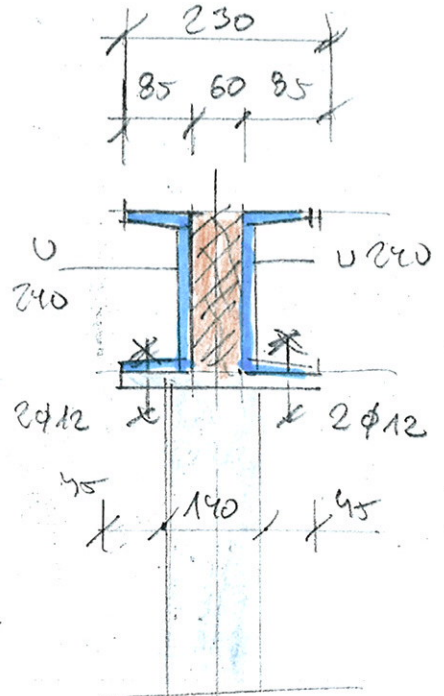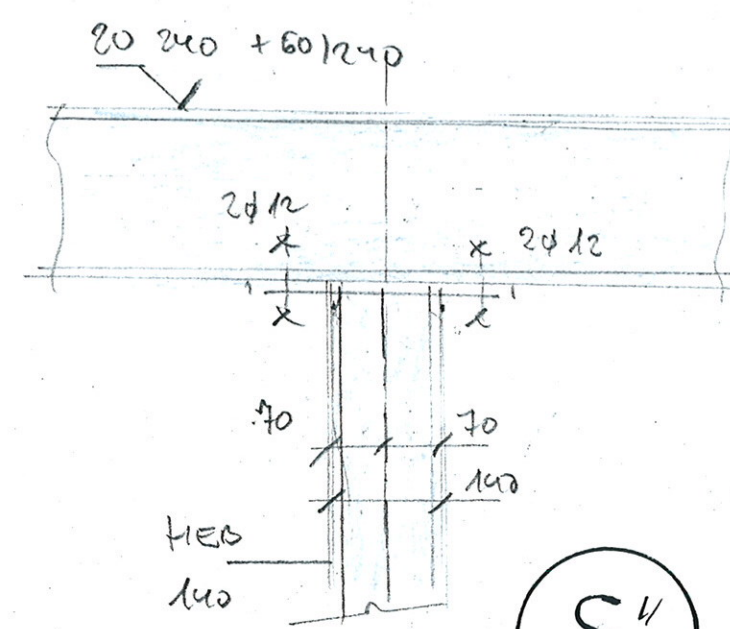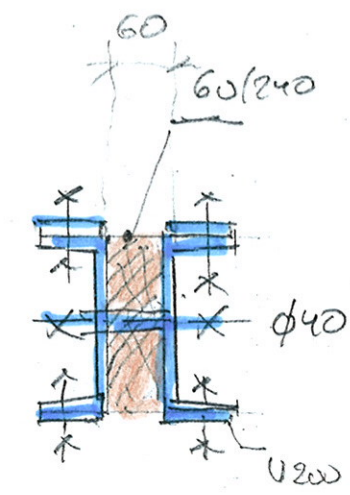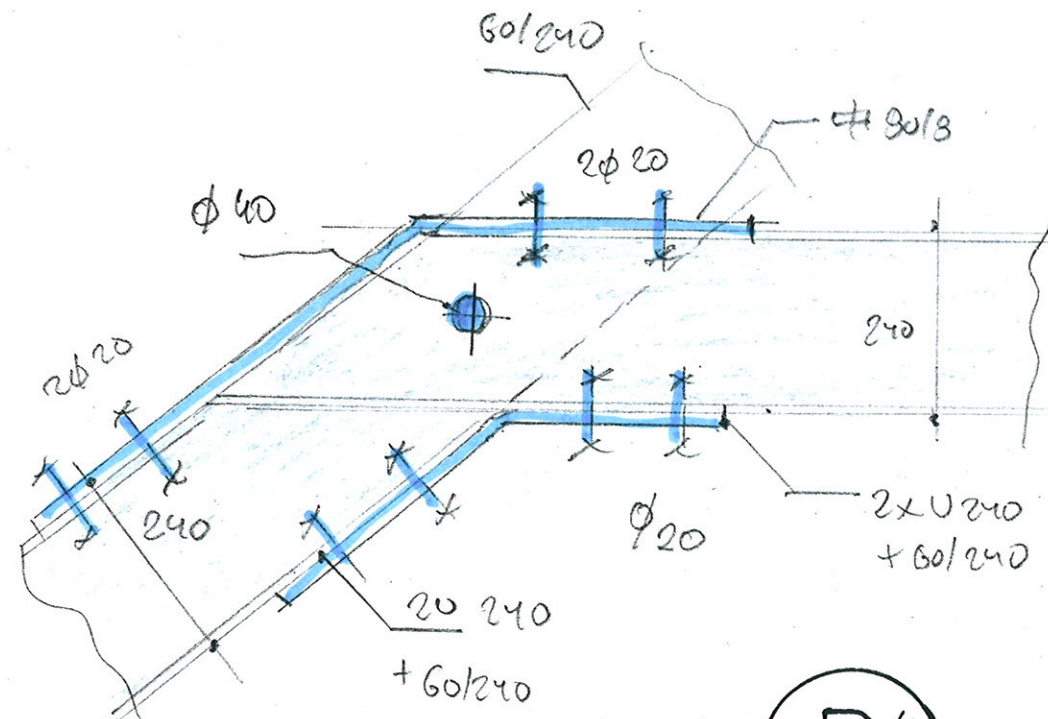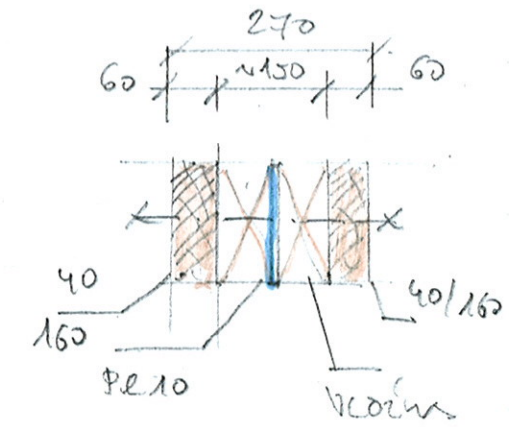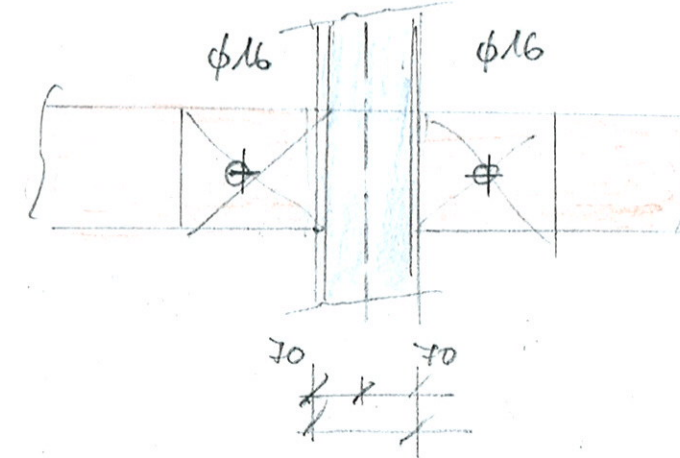






PROJEKTOVÁ, KONZULTAČNÍ A INŽENÝRSKÁ KANCELÁŘ  
BŘEVNOVSKÁ 5, 169 00 PRAHA 6-BŘEVNOV, 233 353 309


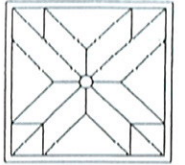


V



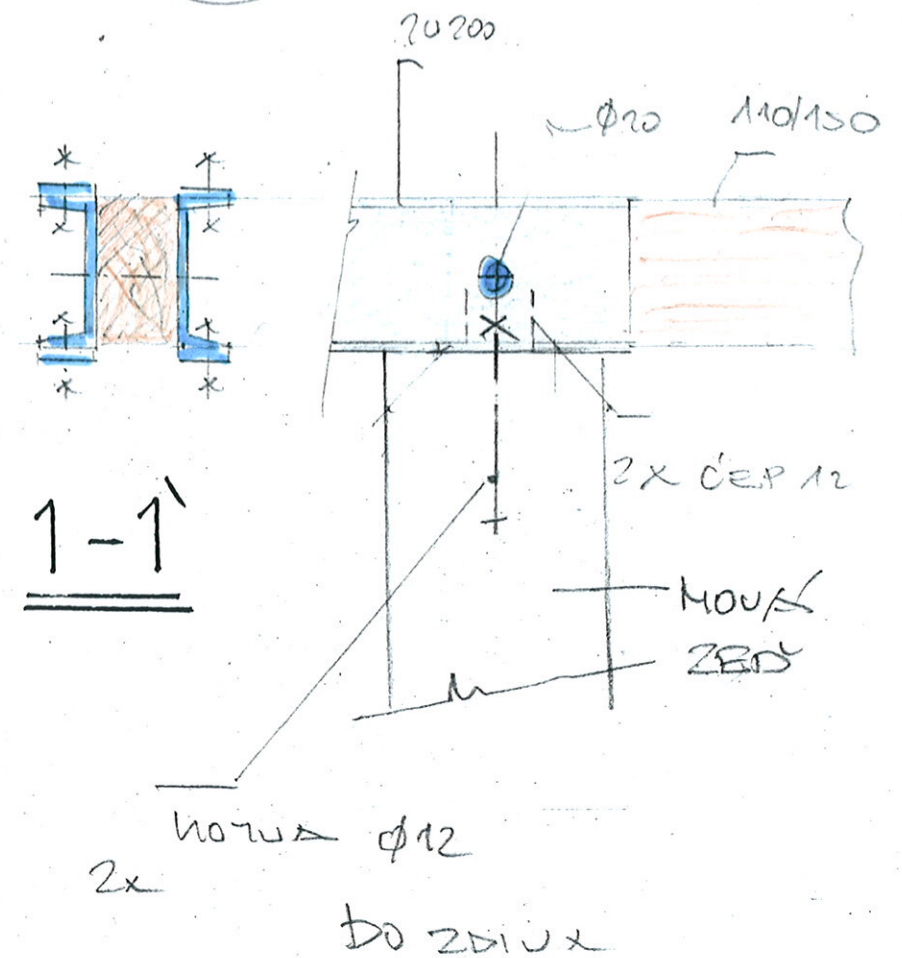


20

ZAK.Č.:

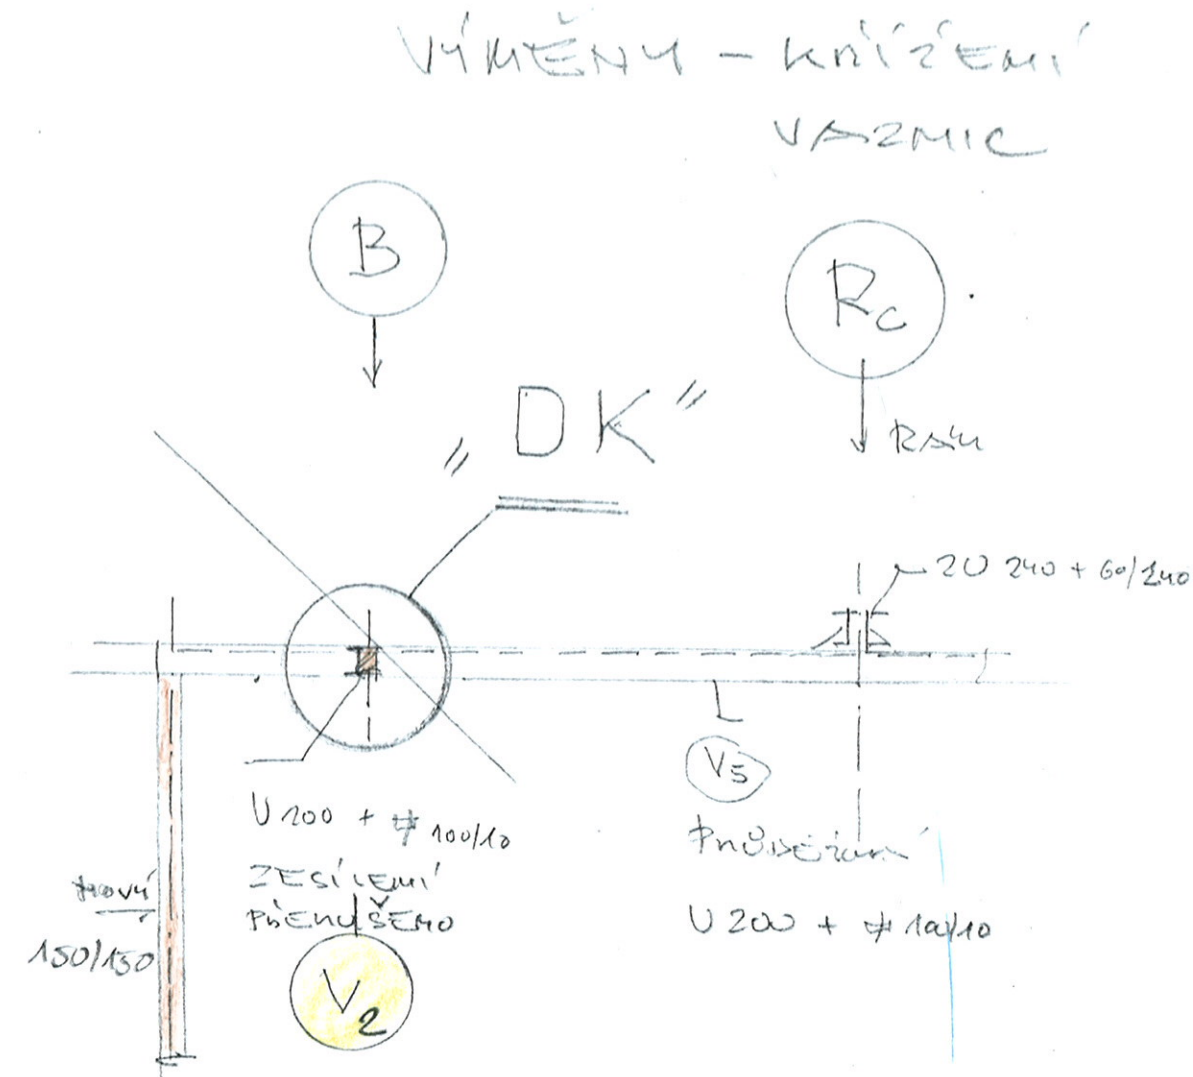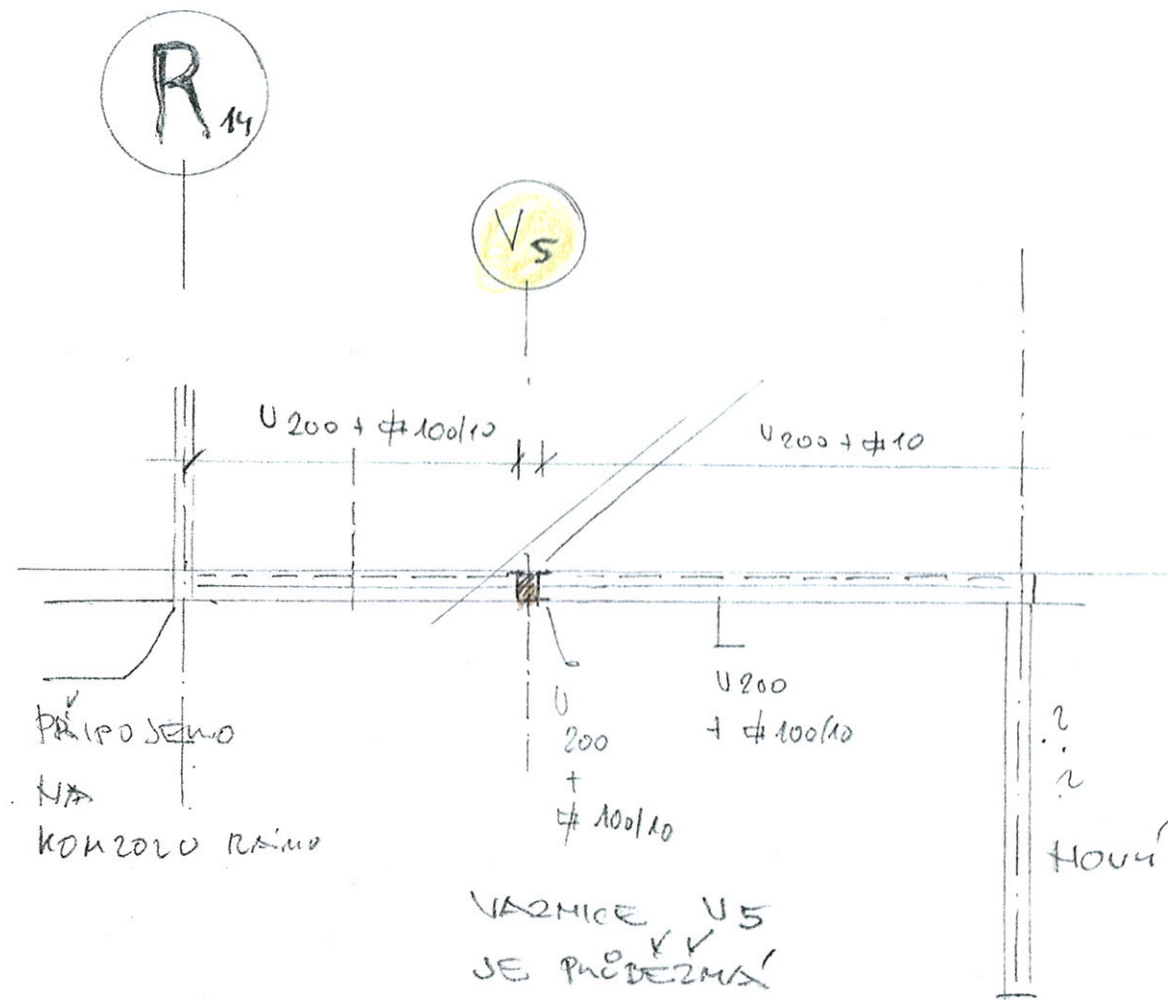

DK

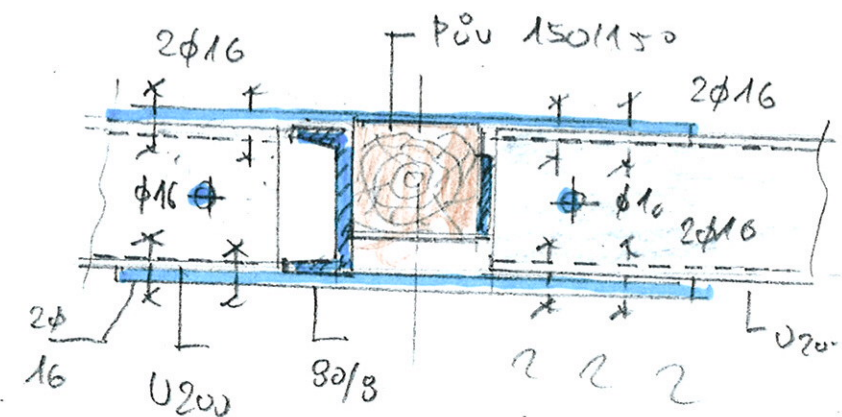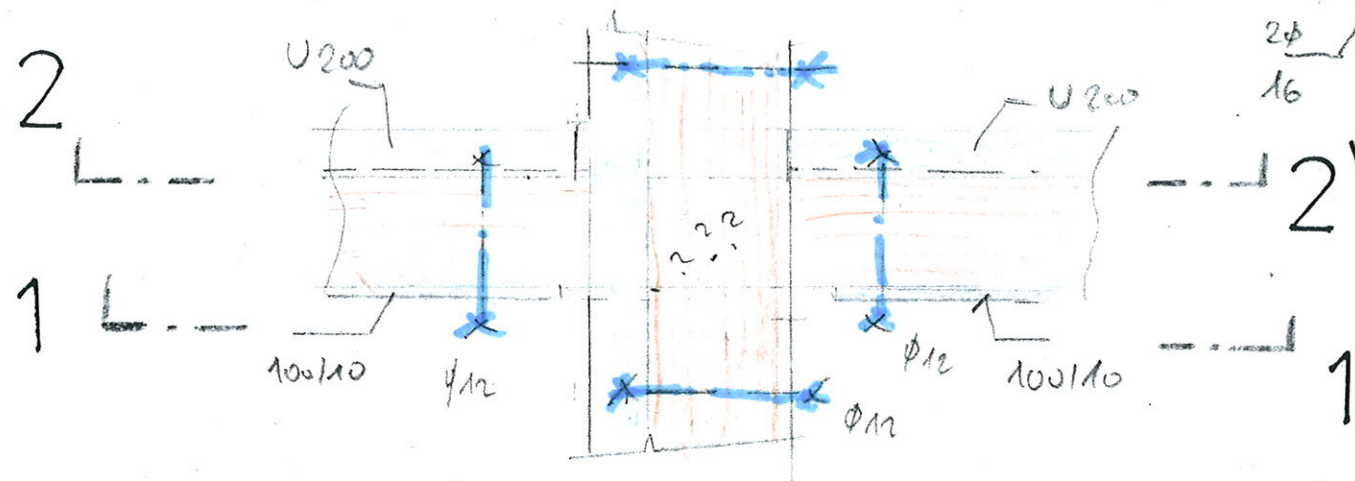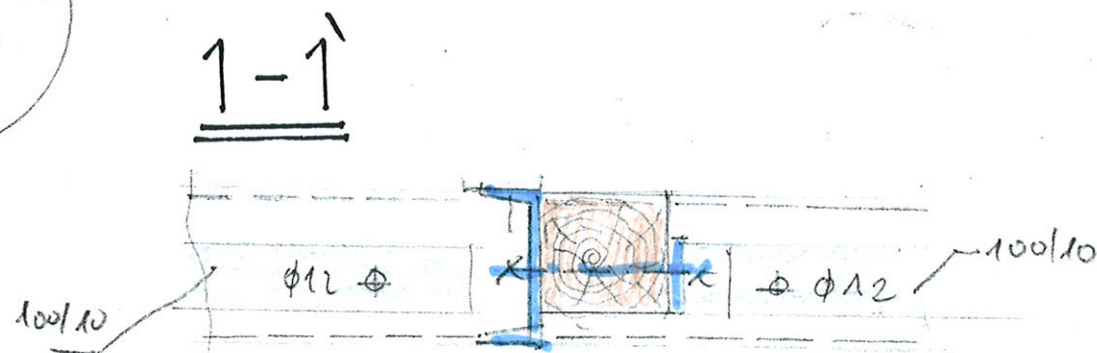


2-2



# ZŠ ČERNOŠICE

## ŘEZY KROVEM


### M 1:50

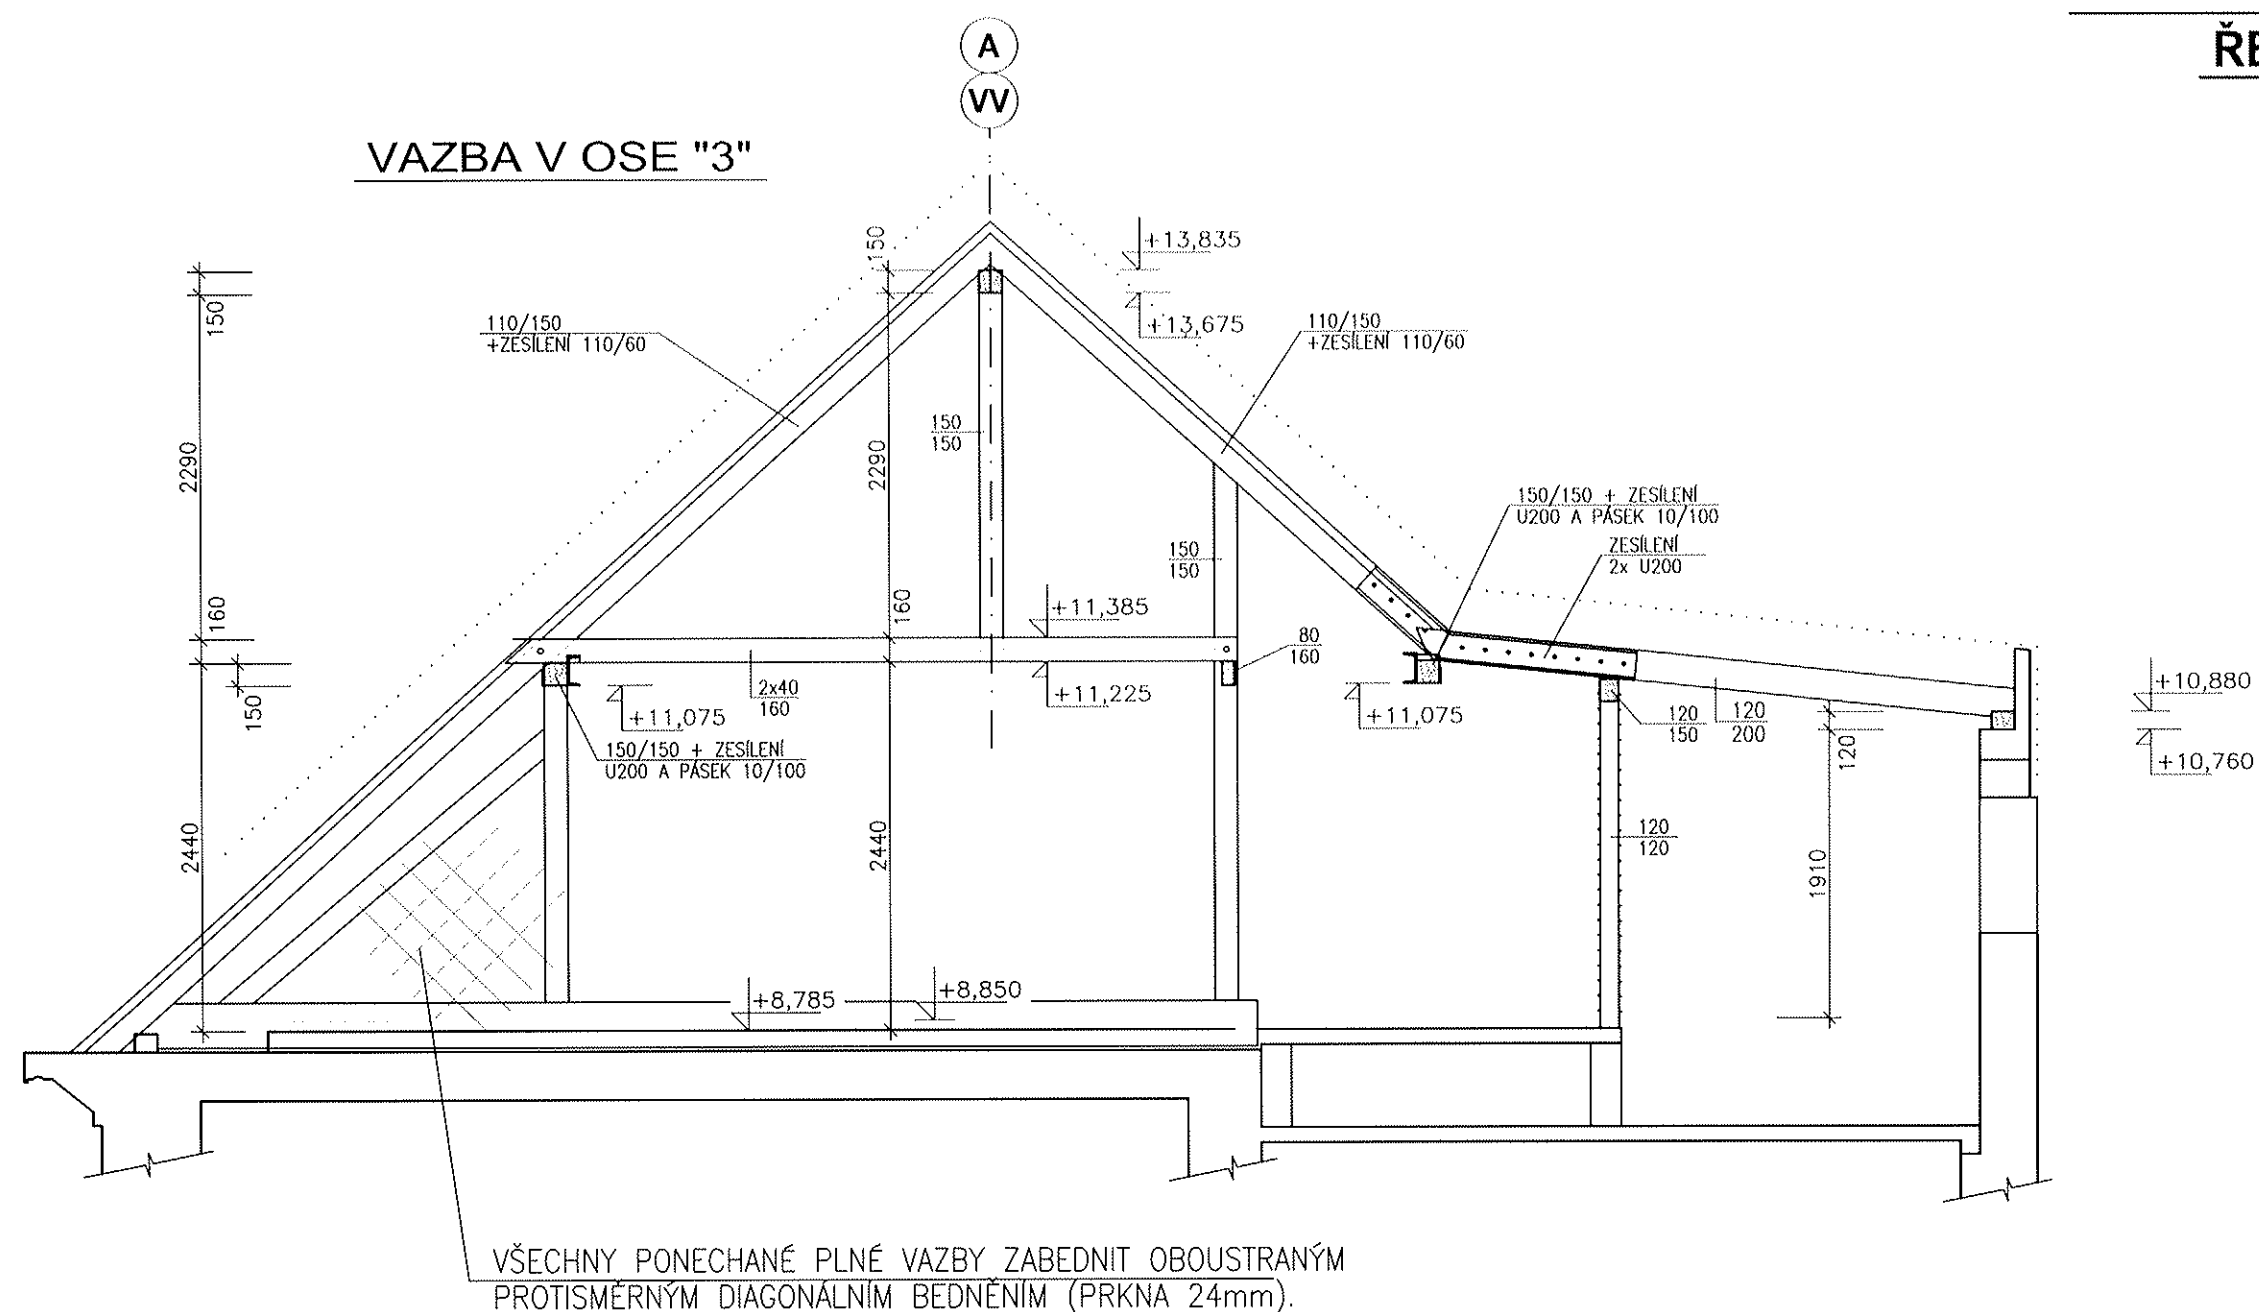

# ZŠ ČERNOŠICE

## ŘEZY KROVEM

### M 1:50

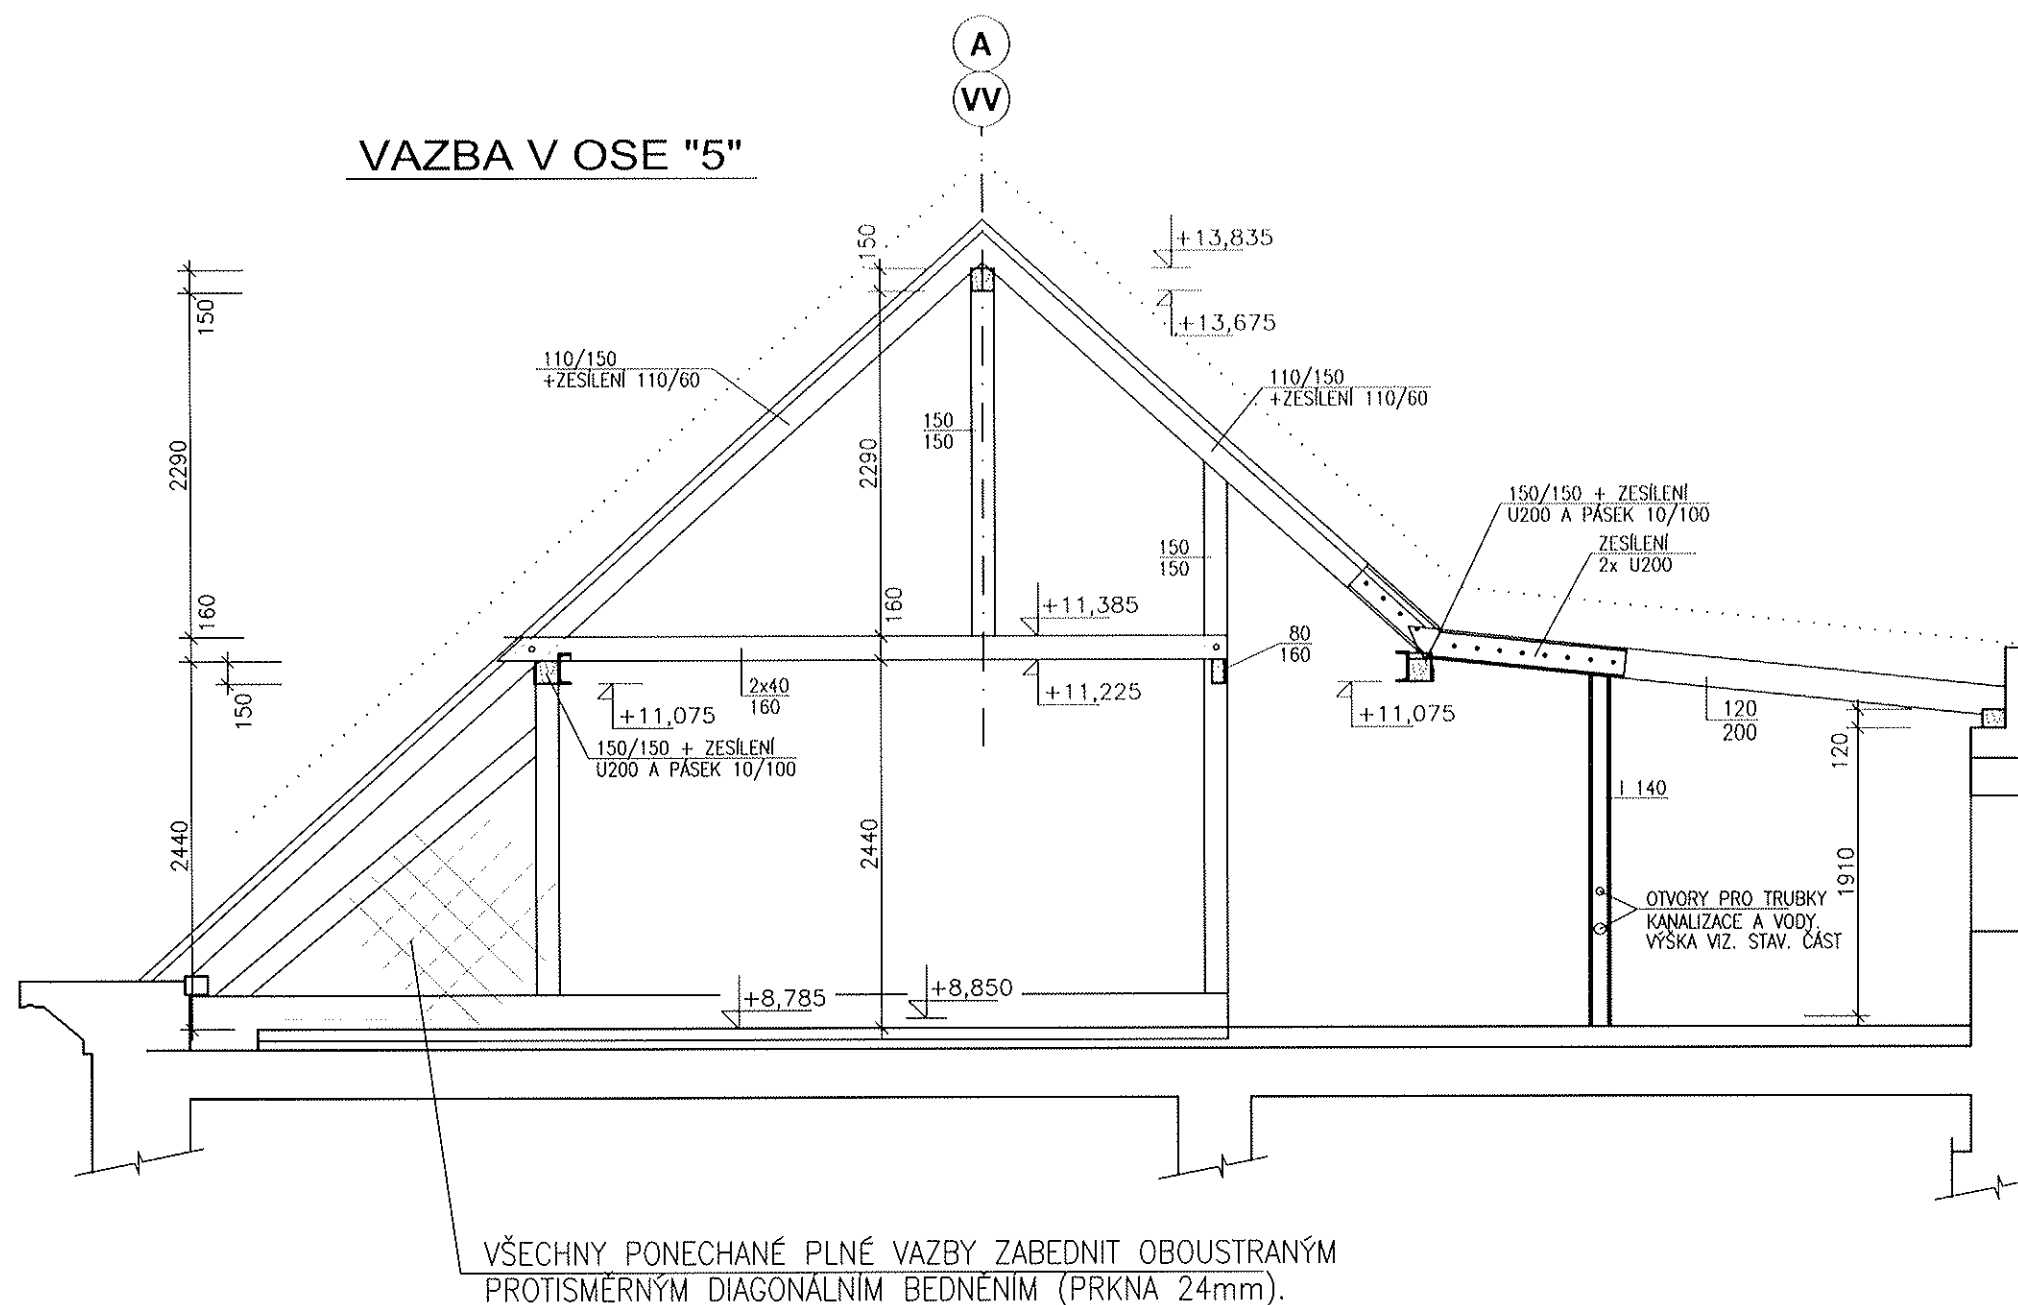




# ZŠ ČERNOŠICE

## ŘEZY KROVEM

### M 1:50

VAZBA V OSE "8"  
(ČÁST JE RÁM "R102")

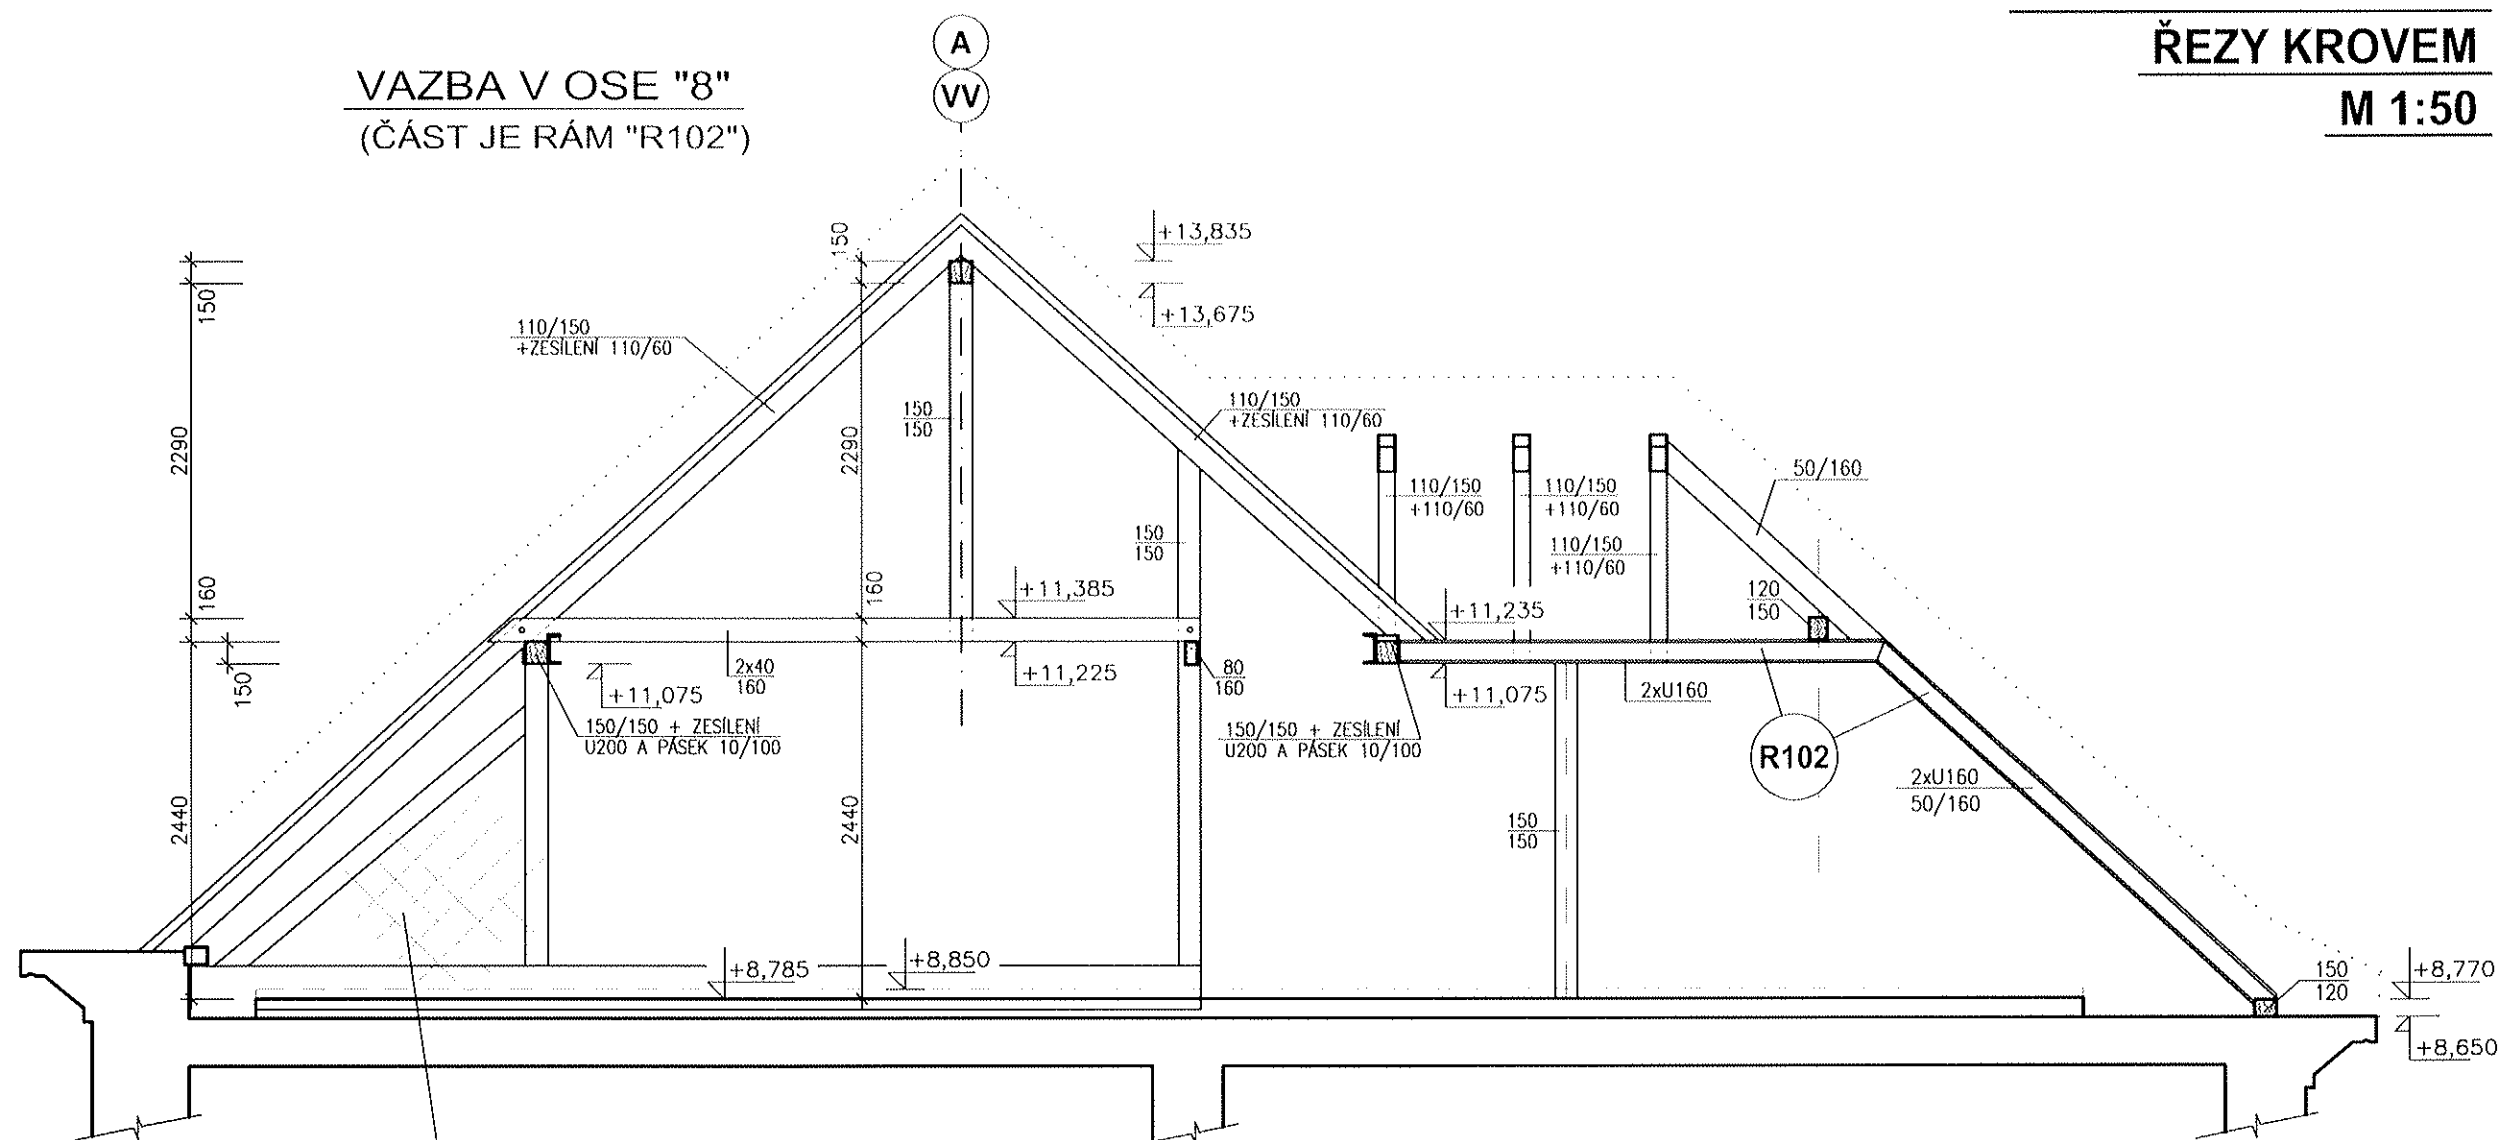


VŠECHNY PONECHANÉ PLNÉ VAZBY ZABEDNIT OBOUSTRANÝM  
PROTISMĚRNÝM DIAGONÁLNÍM BEDNĚNÍM (PRKNA 24mm).

# ZŠ ČERNOŠICE

## ŘEZY KROVEM

### M 1:50

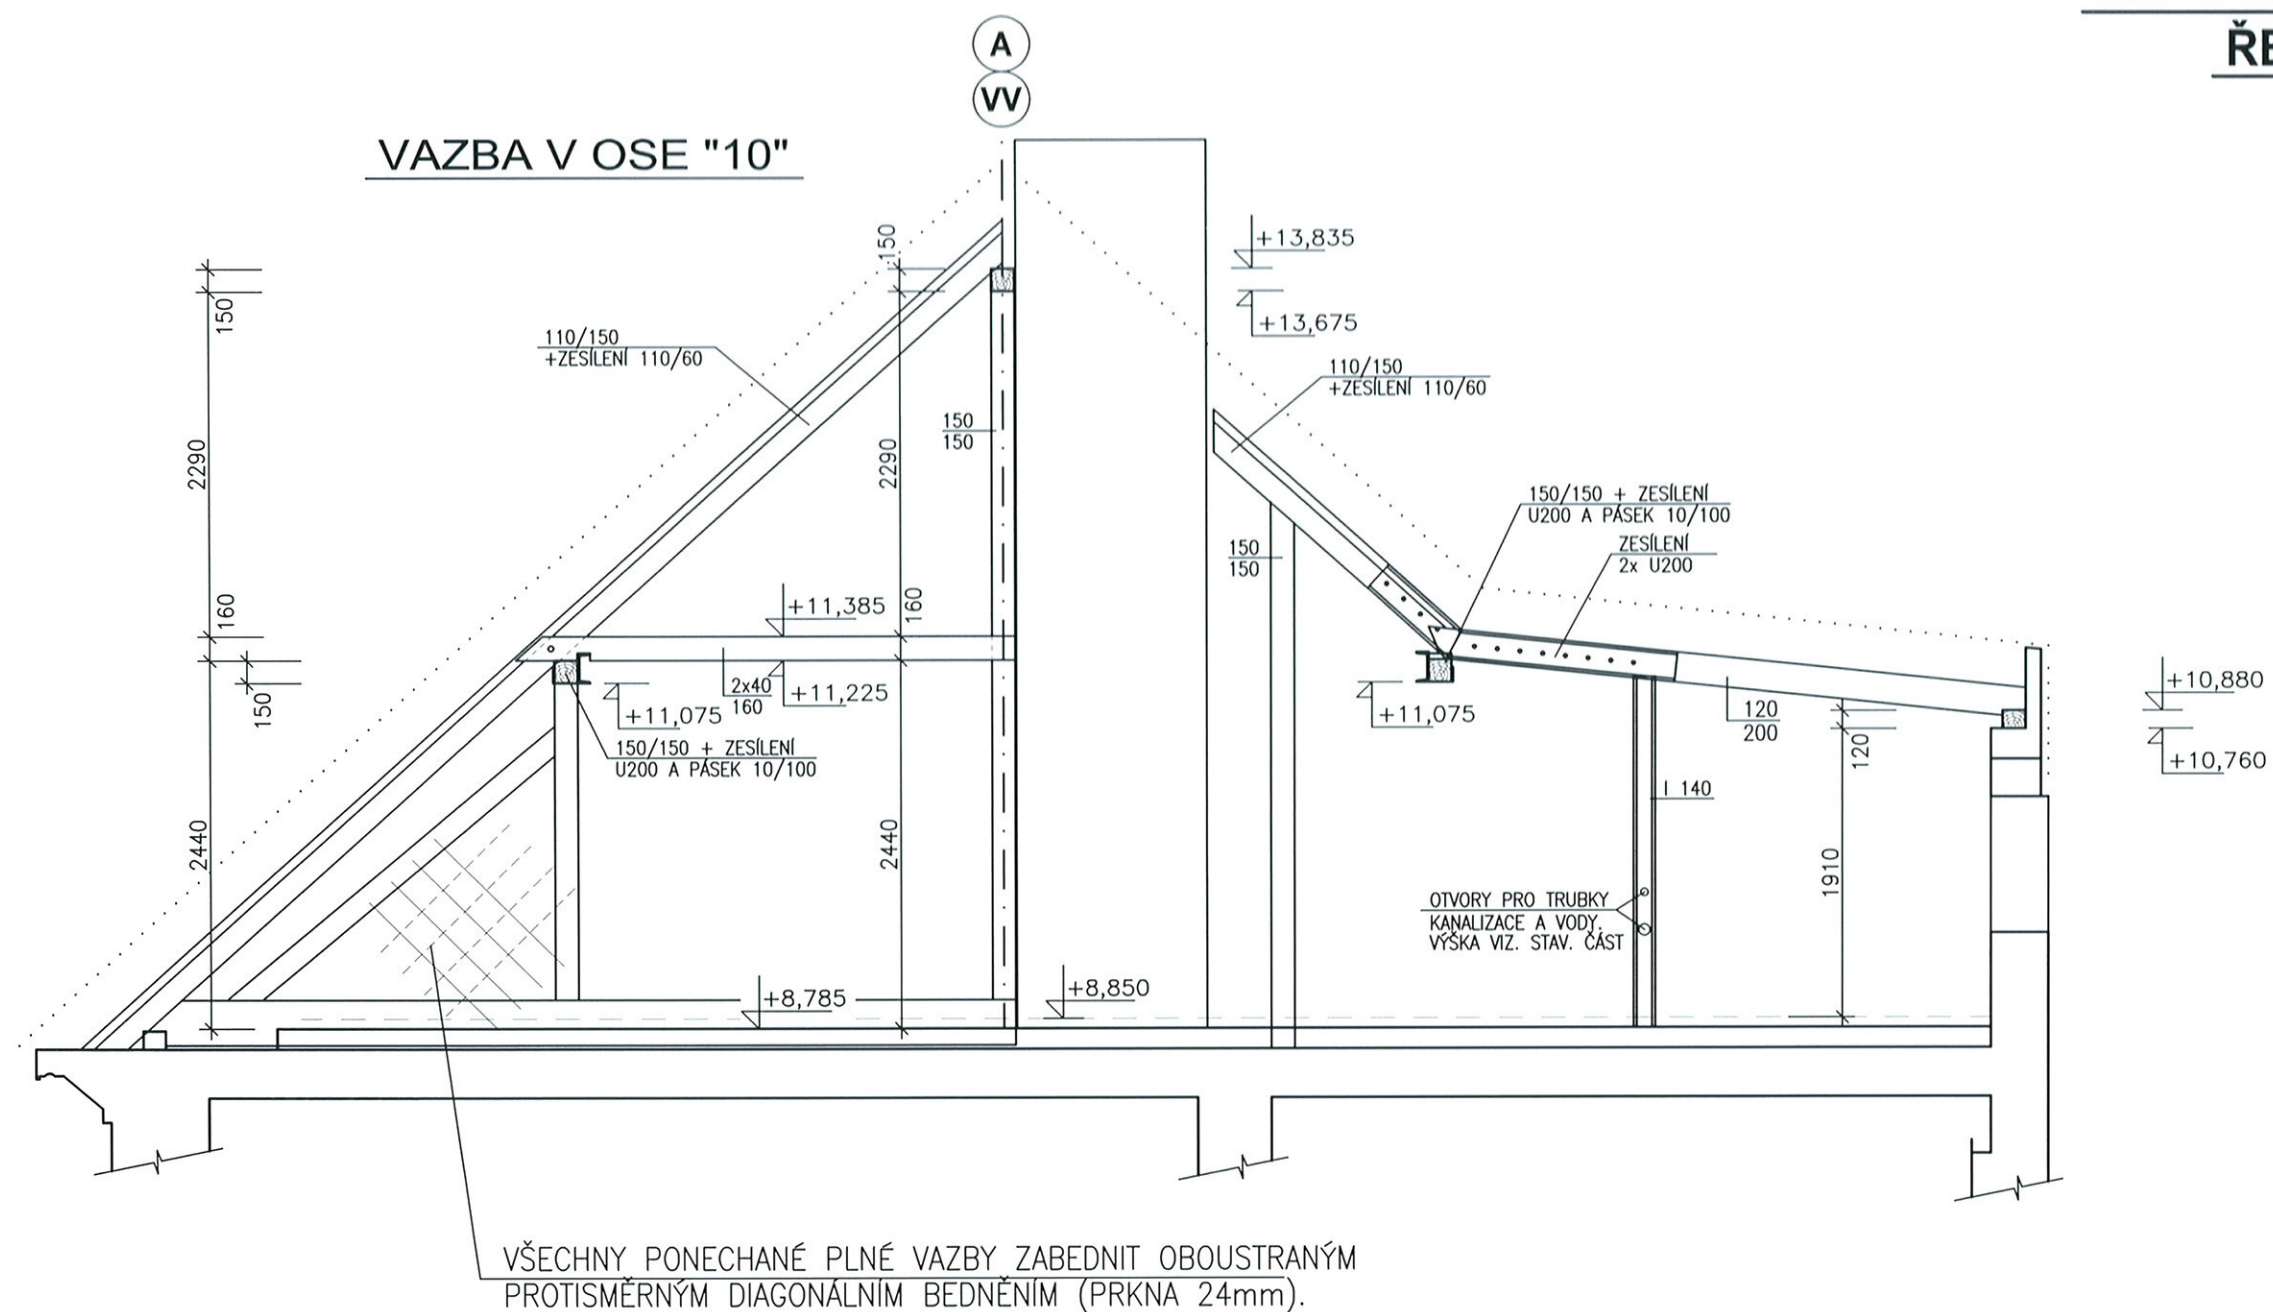




# ZŠ ČERNOŠICE

## ŘEZY KROVEM


### M 1:50

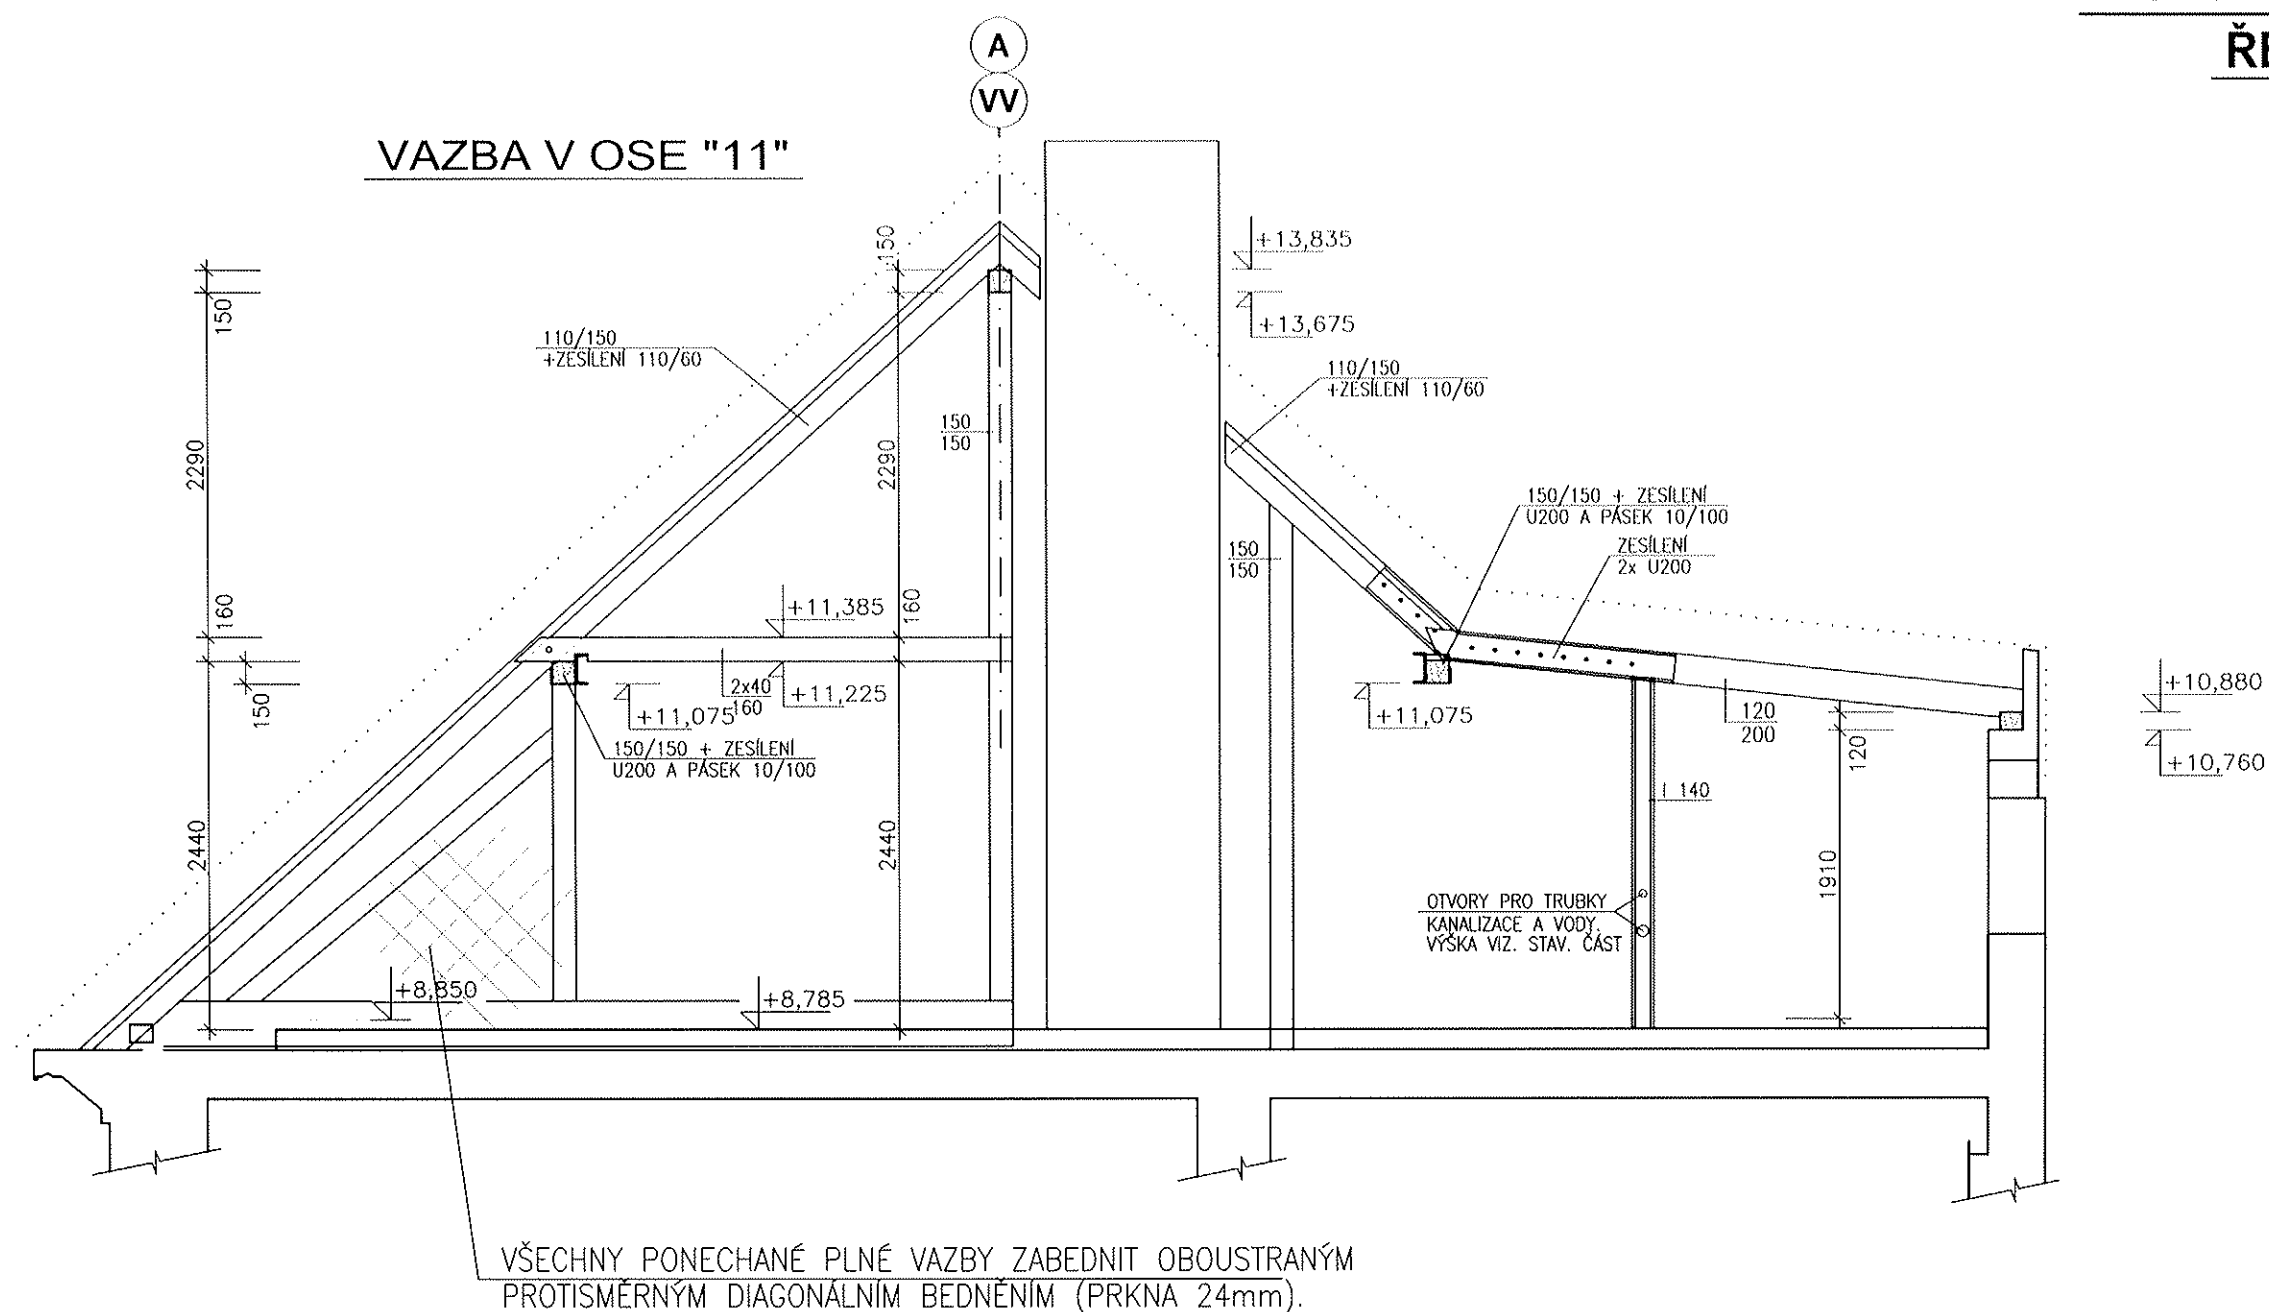

# ZŠ ČERNOŠICE

## ŘEZY KROVEM


### M 1:50

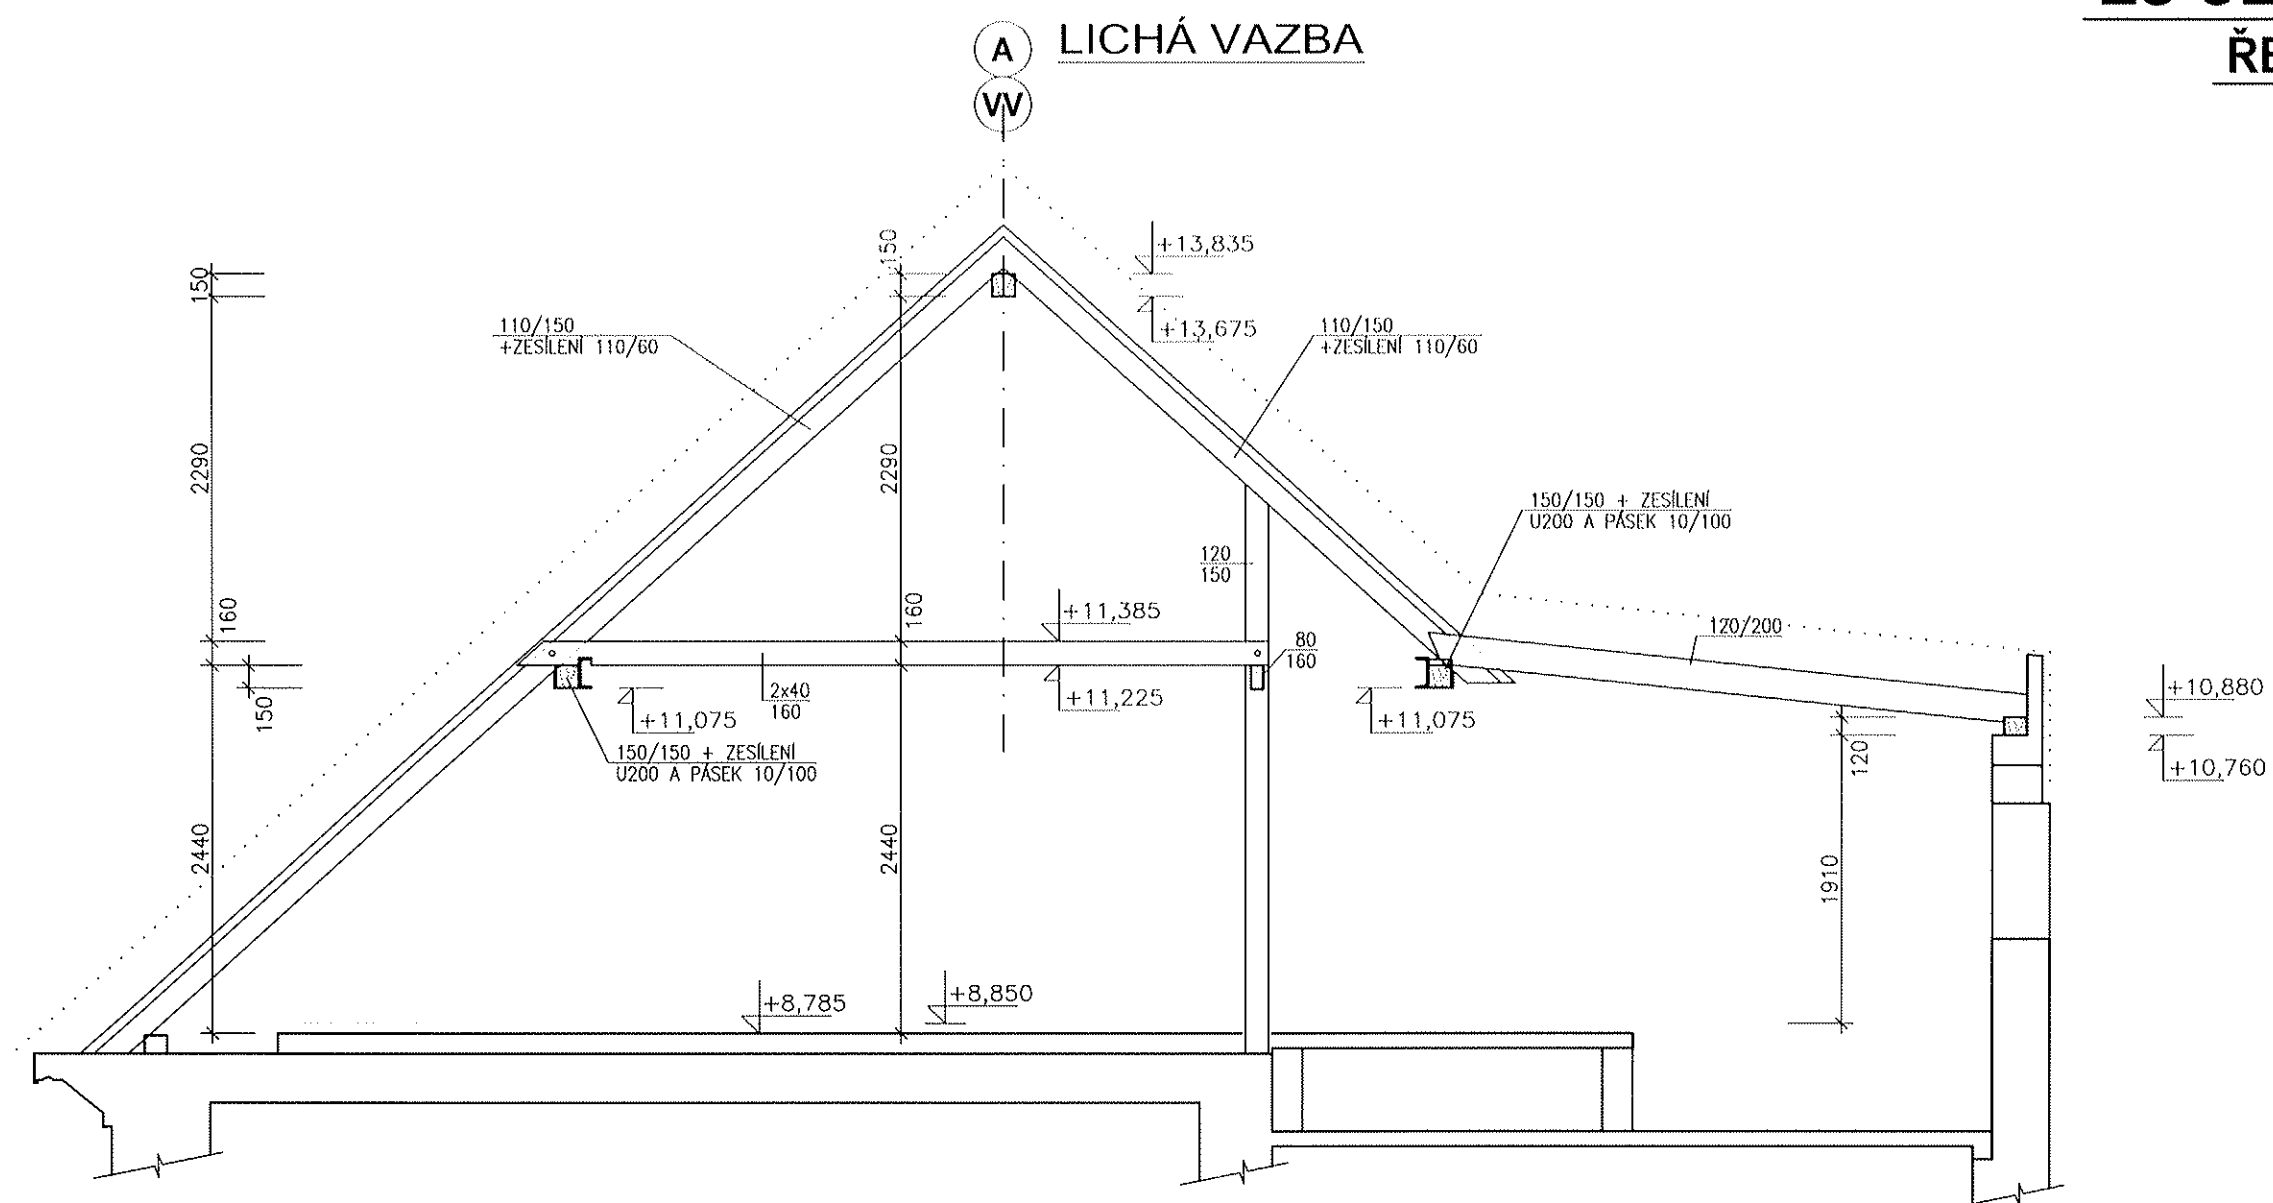





POHLED NA KROV  
M MEZI OSAMI 3 A 4

ZŠ ČERNOŠICE  
ŘEZY KROVEM  
M 1:50

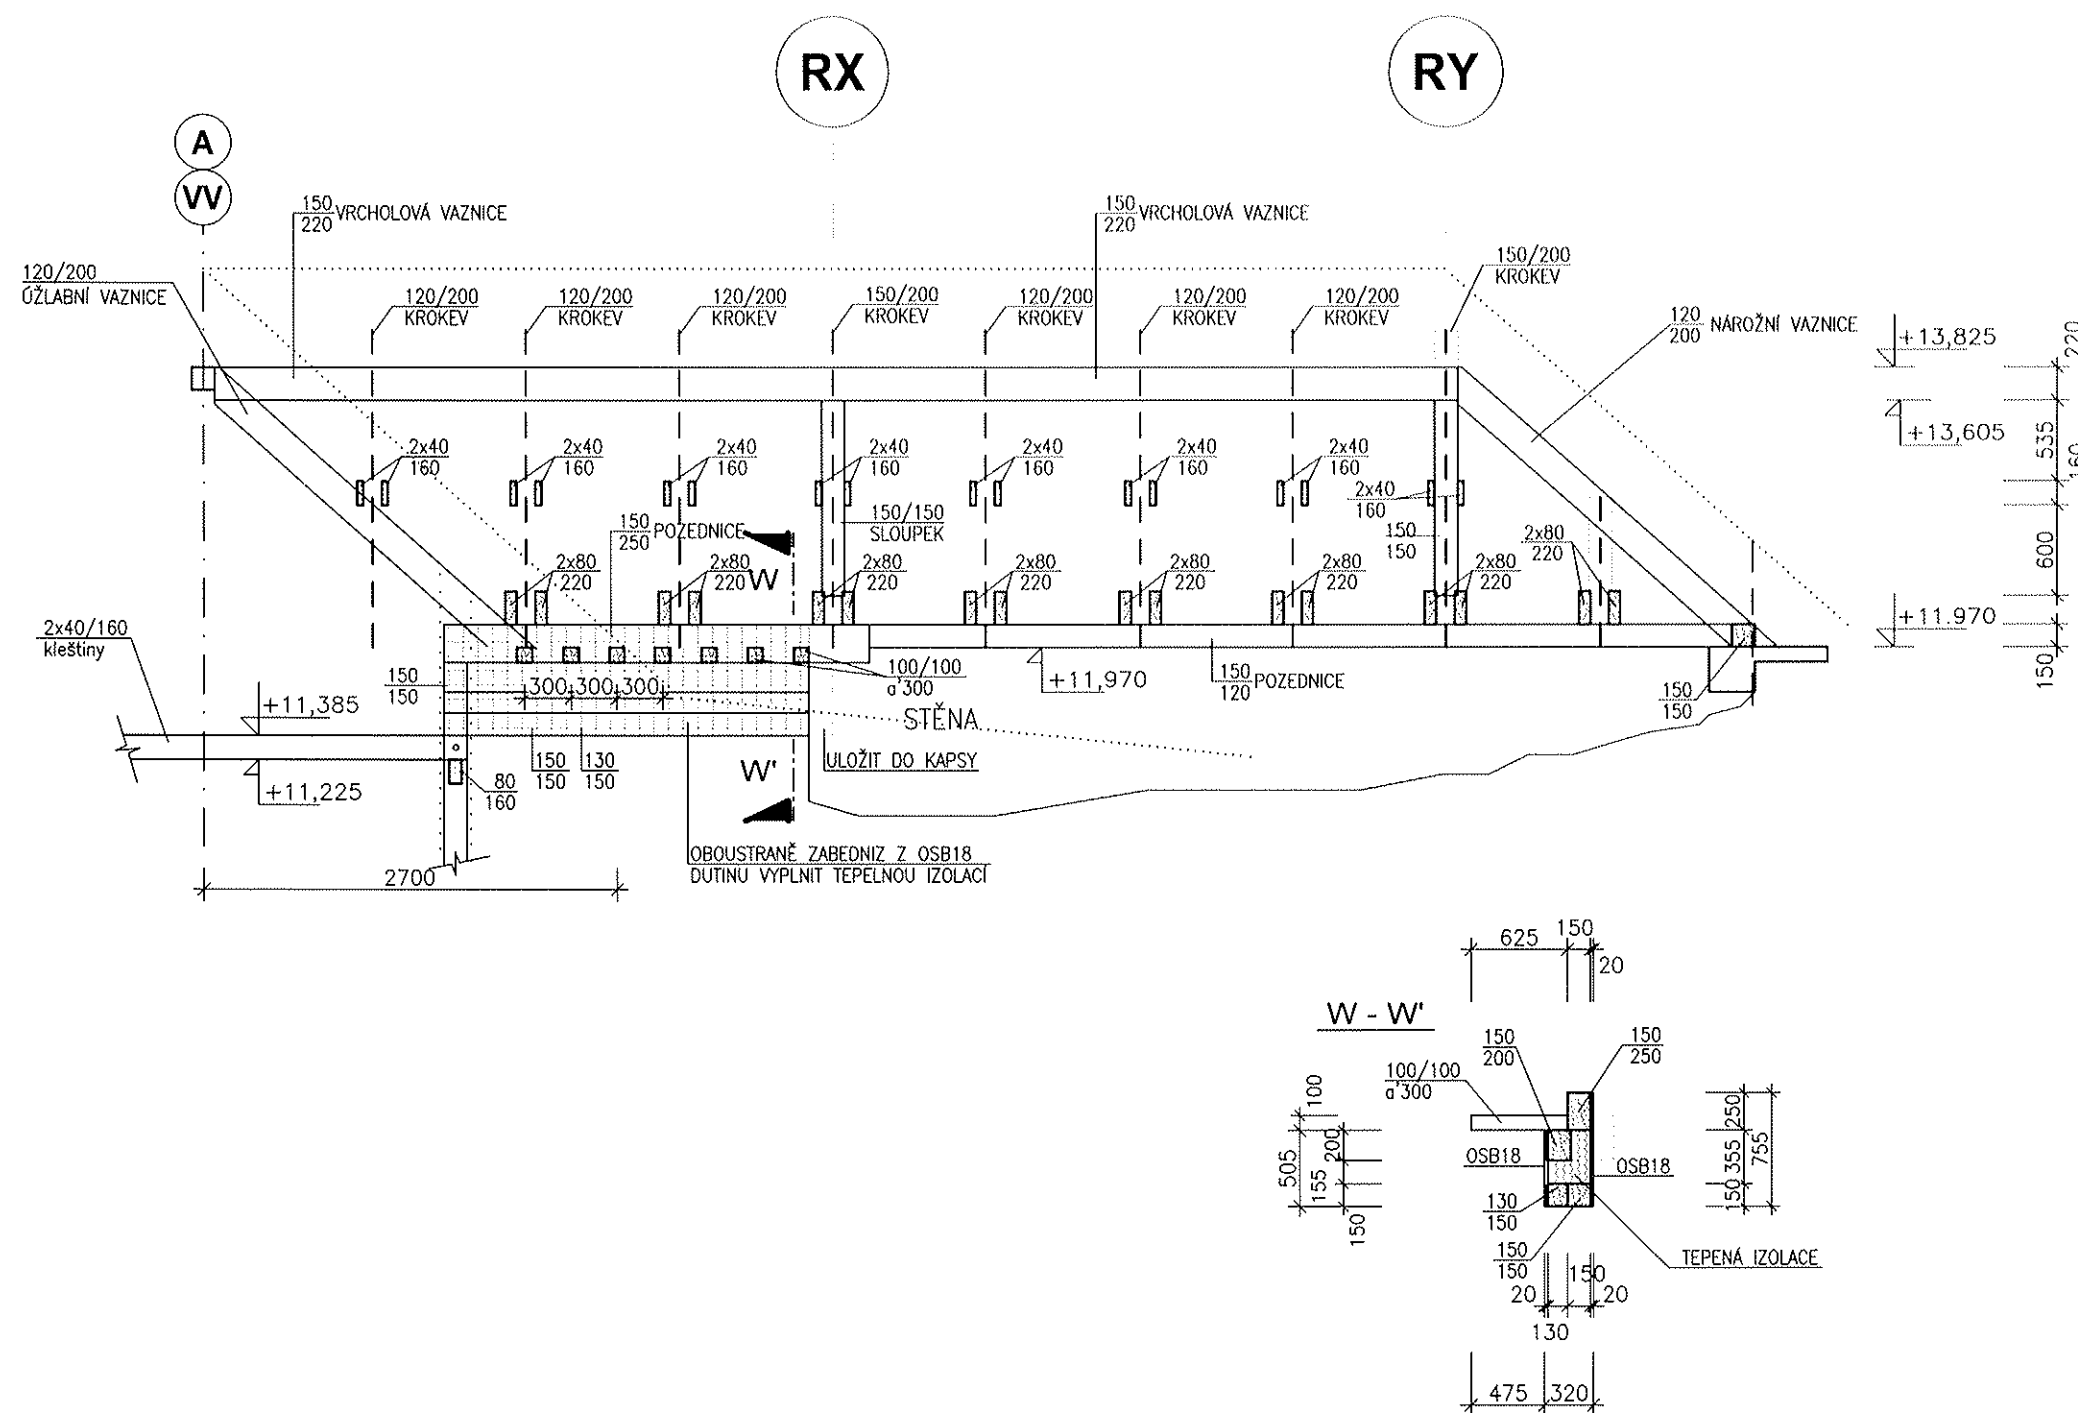

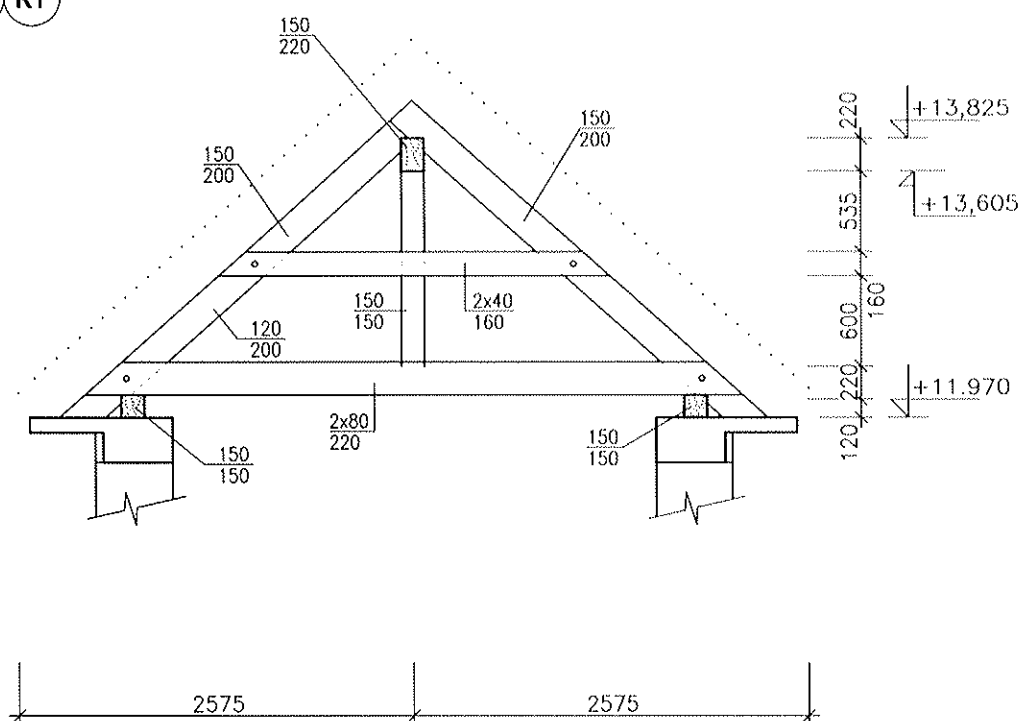

## LICHÉ VAZBY

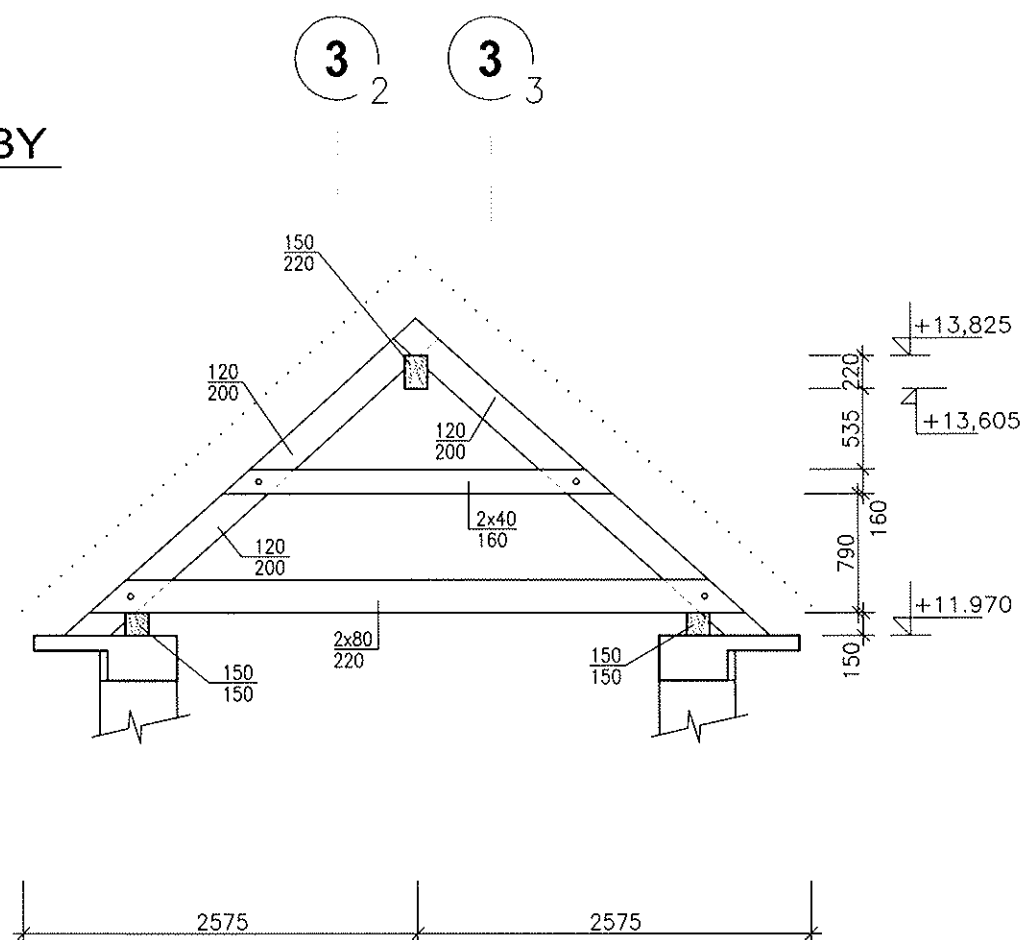

## ŘEZY KROVEM


**M 1:50**



# ZŠ ČERNOŠICE

## ŘEZY KROVEM

### M 1:50

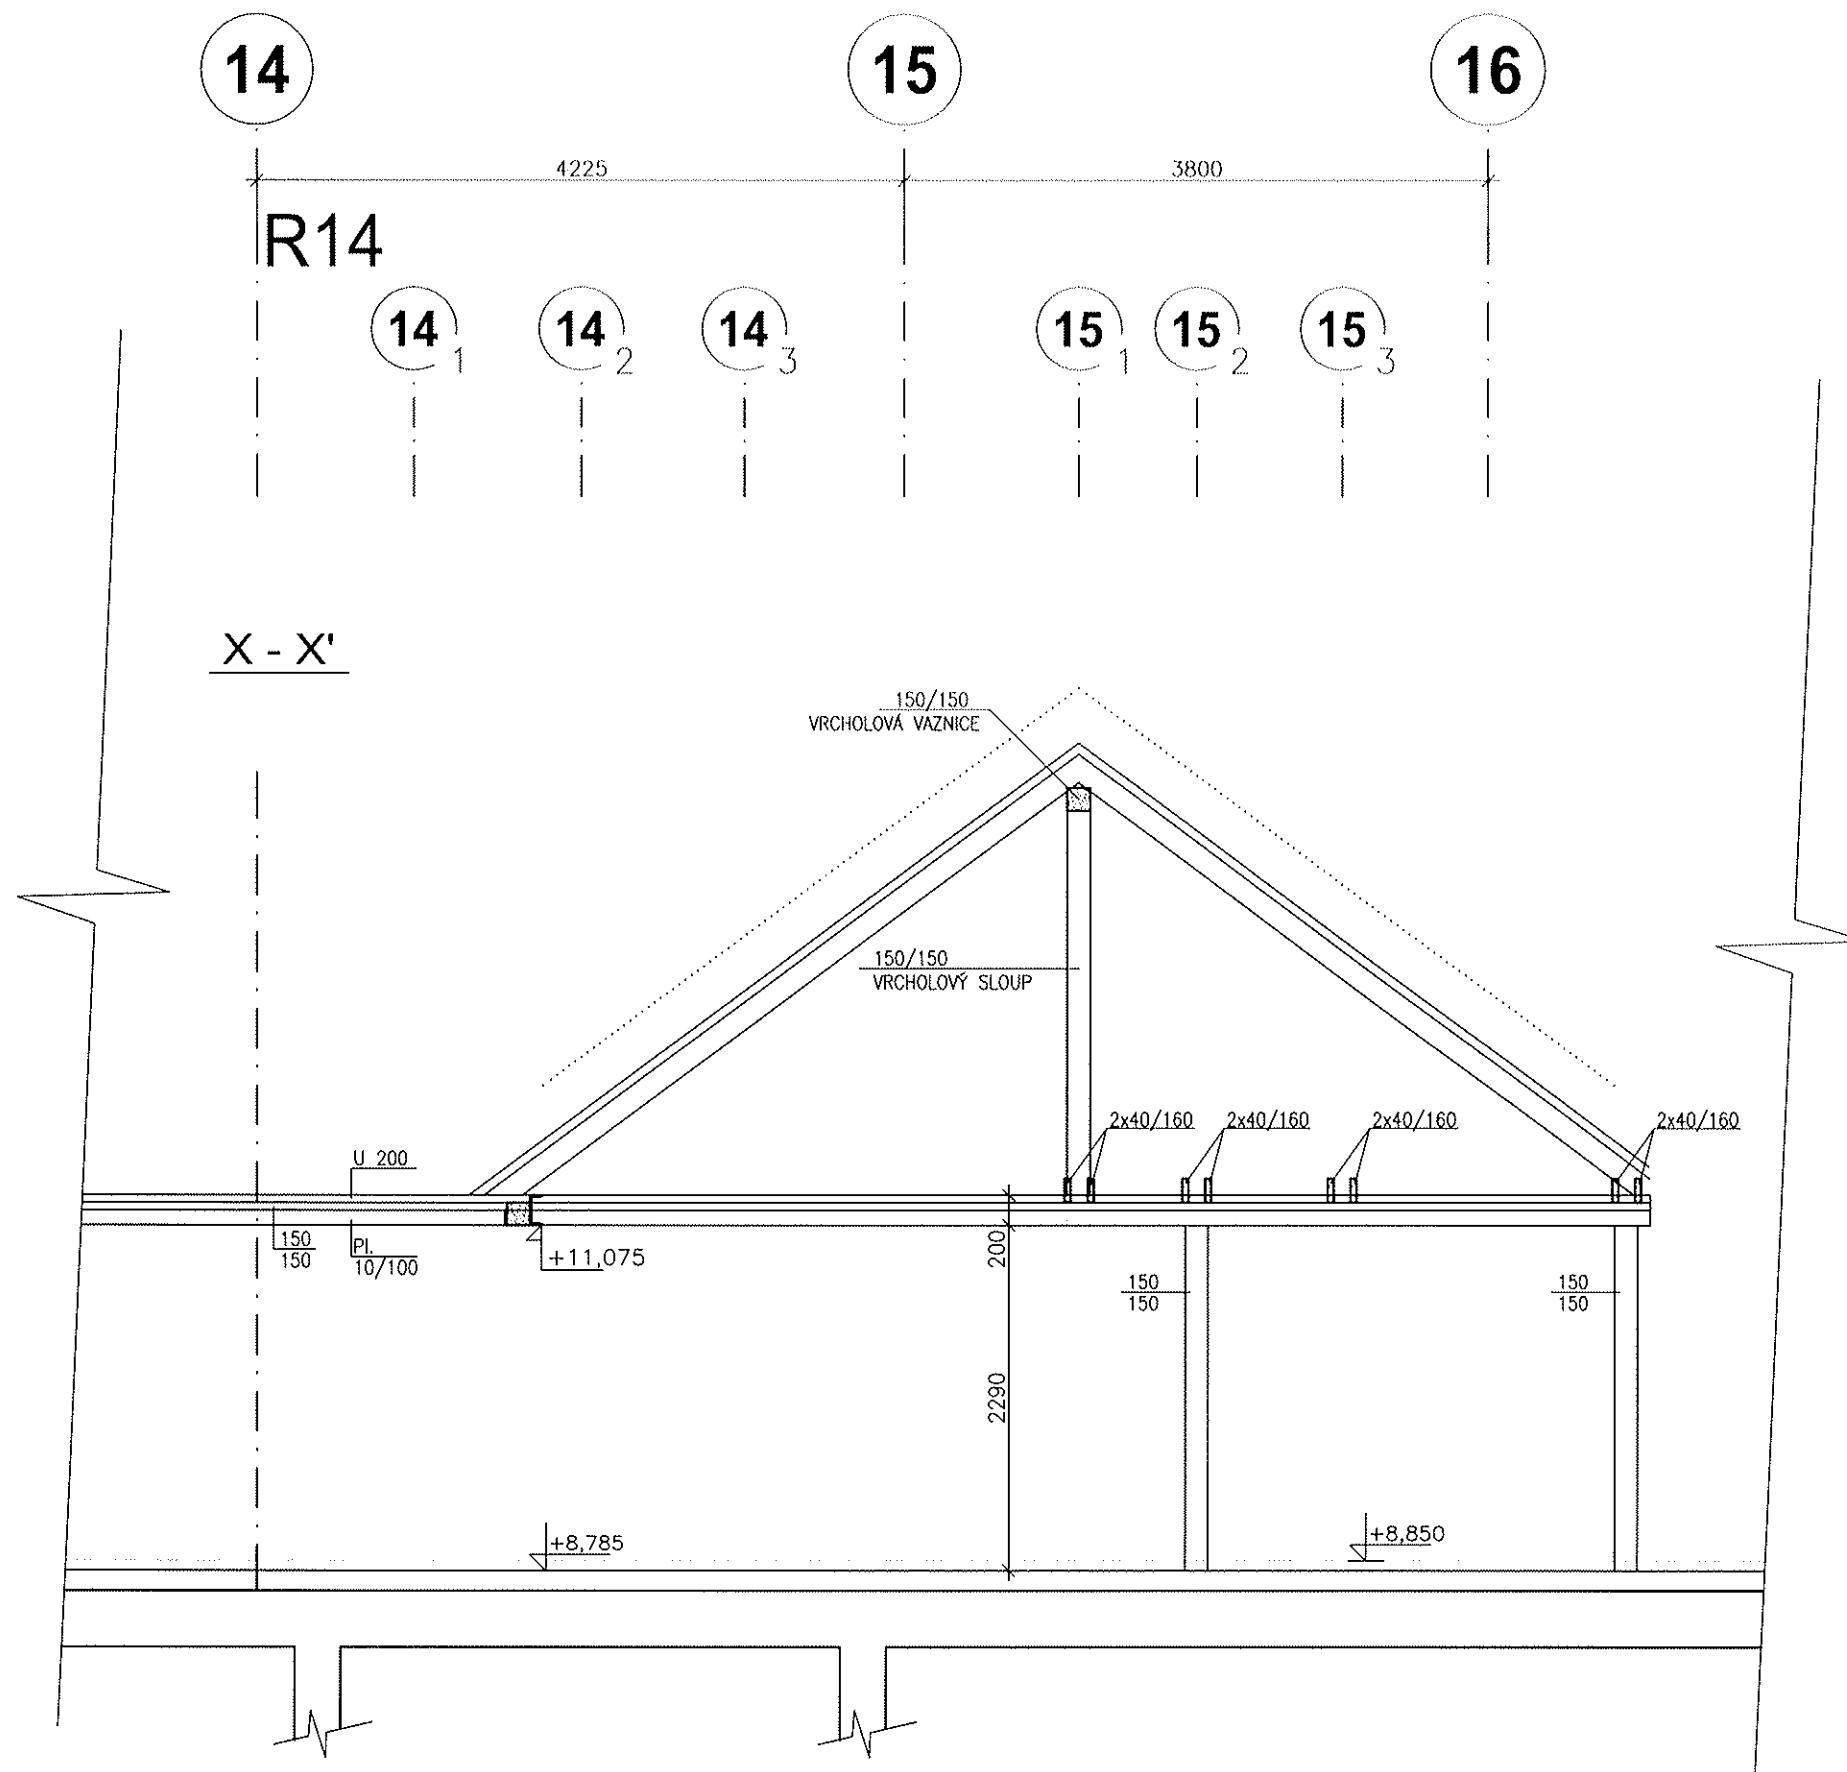

## ROZPIS MATERIÁLU OK

[illegible]

|                           |   |
|---------------------------|---|
| hmotnost konstrukce :     | 0 |
| prořez/svary/detaily(%) : | 0 |
| hmotnost celkem:          | 0 |



# ROZPIS MATERIÁLU OK

| Ing. Václav JANDÁČEK                                                                               |                      |  |             | Věc          |             |               | Vypracoval: <i>Am</i> |                   |                    |                  |
|---|----------------------|-----------------------------------------------------------------------------------|-------------|--------------|-------------|---------------|-----------------------|-------------------|--------------------|------------------|
| PROJEKTOVÁ, KONSULTAČNÍ A INŽENÝRSKÁ KANCELÁŘ<br>BŘEVNOVSKÁ 8, 100 00 PRAHA 6-BŘEVNOV, 233 303 309 |                      | Zak.č.                                                                            |             |              | Výkres č.   |               |                       | Datum: 10. 2011   |                    |                  |
|   |                      |                                                                                   |             |              | Rozpis č. 2 |               |                       |                   |                    |                  |
| Položka                                                                                            | Předmět              | Počet kusů                                                                        | Průřez      | Rozměry v mm |             |               | Délka celkem m        | Hmotnost 1 m 1 kg | Hmotnost celkem kg | Jakost materiálu |
|   |                      |                                                                                   |             | Šířka        | tl          | Délka jednot. |                       |                   |                    |                  |
|   | <u>R7 R8 2ks</u>     |                                                                                   |             |              |             |               |                       |                   |                    |                  |
|   | U 240                |                                                                                   | U 240       |              |             |               | 47,0                  | 29,4              | 13,82              |                  |
|   | tl. 80/80/8          |                                                                                   | tl. 80/80/8 |              |             |               | 108                   | 9,66              | 1,04               |                  |
|   | stojka               |                                                                                   | HEB 120     |              |             |               | 7,4                   | 26,7              | 1,98               |                  |
|   | plem                 |                                                                                   | 10          |              |             |               | 1,0                   | 78,9              | 7,9                |                  |
|   | plem 63              |                                                                                   | 8           |              |             |               | 96                    | 63                | 3,8                |                  |
|   | <u>R13</u>           |                                                                                   |             |              |             |               |                       |                   |                    |                  |
|   | U 240                |                                                                                   |             |              |             |               | 23,5                  | 29,4              | 6,91               |                  |
|   | stojka               |                                                                                   | HEB 120     |              |             |               | 3,7                   | 26,7              | 9,9                |                  |
|   | tl. 80/80/8          |                                                                                   | tl. 80/80/8 |              |             |               | 54                    | 9,66              | 5,2                |                  |
|   | plem                 |                                                                                   | 10          |              |             |               | 0,5                   | 78,9              | 4,0                |                  |
|   | plem                 |                                                                                   | 8           |              |             |               | 0,5                   | 63                | 1,9                |                  |
|   | <u>R101 R102 2ks</u> |                                                                                   |             |              |             |               |                       |                   |                    |                  |
|   | U 160                |                                                                                   | U 160       |              |             |               | 50,5                  | 18,8              | 9,49               |                  |
|   | plem stojka          |                                                                                   | 8           |              |             |               | 0,15                  | 63                | 1,0                |                  |

3 661

# ROZPIS MATERIÁLU OK

| Ing. Václav JANDÁČEK<br>PROJEKTOVÁ, KONSULTAČNÍ A INŽENÝRSKÁ KANCELÁŘ<br>BŘEVNOVSKÁ 8, 100 00 PRAHA 6-BŘEVNOV, 233 303 309 |                         | Věc        |                    | Vypracoval: <i>Am</i> |     |               |                |                   |                    |                  |
|---|-------------------------|------------|--------------------|-----------------------|-----|---------------|----------------|-------------------|--------------------|------------------|
|   |                         | Zak.č.     |                    | Datum: 10. 2011       |     |               |                |                   |                    |                  |
|   |                         | Výkres č.  |                    | Rozpis č. 1           |     |               |                |                   |                    |                  |
| Položka   | Předmět                 | Počet kusů | Průřez             | Rozměry v mm          |     |               | Délka celkem m | Hmotnost 1 m 1 kg | Hmotnost celkem kg | Jakost materiálu |
|   |                         |            |                    | Šířka                 | tl. | Délka jednot. |                |                   |                    |                  |
|   | <i>R11</i> <i>(R1)</i>  |            | <i>U 220</i>       |                       |     |               |                |                   |                    |                  |
|   | <i>U 220</i>            |            | <i>U 220</i>       |                       |     |               | <i>14,4</i>    | <i>29,4</i>       | <i>4,23</i>        |                  |
|   | <i>tl. 80/80/8</i>      |            | <i>tl. 80/80/8</i> |                       |     |               | <i>2,5</i>     | <i>26,7</i>       | <i>6,7</i>         |                  |
|   | <i>Plech 10</i>         |            | <i>10</i>          |                       |     |               | <i>0,20</i>    | <i>78,9</i>       | <i>1,6</i>         |                  |
|   | <i>SPOLN. PLSH</i>      |            | <i>8</i>           | <i>tl.</i>            |     |               | <i>0,20</i>    | <i>63</i>         | <i>1,3</i>         |                  |
|   | <i>U 160</i>            |            |                    |                       |     |               | <i>1</i>       | <i>18,8</i>       | <i>1,9</i>         |                  |
|   | <i>R11</i> <i>(R2)</i>  |            |                    |                       |     |               |                |                   |                    |                  |
|   | <i>U 240</i>            |            | <i>U 240</i>       |                       |     |               | <i>23,2</i>    | <i>33,2</i>       | <i>7,70</i>        |                  |
|   | <i>SPOLN.</i>           |            | <i>LEB 80/8</i>    |                       |     |               | <i>5,4</i>     | <i>9,66</i>       | <i>5,2</i>         |                  |
|   | <i>STOJKA</i>           |            | <i>tl. 80/80/8</i> |                       |     |               | <i>3,2</i>     | <i>26,7</i>       | <i>9,9</i>         |                  |
|   | <i>Plech</i>            |            | <i>10</i>          |                       |     |               | <i>0,5</i>     | <i>78,9</i>       | <i>4,0</i>         |                  |
|   | <i>PLSH</i>             |            | <i>8</i>           |                       |     |               | <i>0,3</i>     | <i>63</i>         | <i>1,9</i>         |                  |
|   | <i>PLSH</i> <i>(R4)</i> |            |                    |                       |     |               |                |                   |                    |                  |
|   | <i>U 240</i>            |            | <i>U 240</i>       |                       |     |               | <i>23,2</i>    | <i>29,4</i>       | <i>6,82</i>        |                  |
|   | <i>tl. 80/80/8</i>      |            | <i>tl. 80/80/8</i> |                       |     |               | <i>5,4</i>     | <i>9,66</i>       | <i>5,2</i>         |                  |
|   | <i>STOJKA</i>           |            | <i>tl. 80/80/8</i> |                       |     |               | <i>3,2</i>     | <i>26,7</i>       | <i>9,9</i>         |                  |
|   | <i>Plech</i>            |            | <i>10</i>          |                       |     |               | <i>0,5</i>     | <i>78,9</i>       | <i>4,0</i>         |                  |
|   | <i>PLS</i>              |            | <i>8</i>           |                       |     |               | <i>0,5</i>     | <i>63</i>         | <i>1,9</i>         |                  |

2 410

32



## ROZPIS MATERIÁLU OK

| Ing. Václav JANDÁČEK<br>PROJEKTOVÁ, KONZULTAČNÍ A INŽENÝRSKÁ KANCELÁŘ<br>BŘEVNOVSKÁ 8, 100 00 PRAHA 6-BŘEVNOV, 233 303 300 |           | Věc        |        | Vypracoval: <i>lu</i> |     |               |                |                   |                    |                  |
|---|-----------|------------|--------|-----------------------|-----|---------------|----------------|-------------------|--------------------|------------------|
| Zak.č.   |           | Výkres č.  |        | Datum: 10. 2004       |     |               |                |                   |                    |                  |
| Rozpis č. 4.   |           |            |        |                       |     |               |                |                   |                    |                  |
| Poř.č.   | Předmět   | Počet kusů | Průřez | Rozměry v mm          |     |               | Délka celkem m | Hmotnost 1 m 1 kg | Hmotnost celkem kg | Jakost materiálu |
|   |           |            |        | Šířka                 | tl. | Délka jednot. |                |                   |                    |                  |
|   | ZESÍLENÍ  |            |        |                       |     |               |                |                   |                    |                  |
|   | U200      |            | U200   |                       |     |               | 145            | 25,3              | 3,669              |                  |
|   | 4         |            | 4      | 100                   | 10  |               | 145            | 7,89              | 1,144              |                  |
|   | ZKROUČENÍ |            | 4      | 80                    | 8   |               | 20             | 5,04              | 1,01               |                  |
|   | SOUHRN    |            |        |                       |     |               |                | 1419,5            |                    |                  |
|   |           |            |        |                       |     |               |                | 118%              | 2,555              |                  |
|   |           |            |        |                       |     |               |                | 1675,04           |                    |                  |

4914

## ROZPIS MATERIÁLU OK

| Ing. Václav JANDÁČEK<br>PROJEKTOVÁ, KONZULTAČNÍ A INŽENÝRSKÁ KANCELÁŘ<br>BŘEVNOVSKÁ 8, 100 00 PRAHA 6-BŘEVNOV, 233 303 300 |                | Věc        |          | Vypracoval: <i>lu</i> |     |               |                |                   |                    |                  |
|---|----------------|------------|----------|-----------------------|-----|---------------|----------------|-------------------|--------------------|------------------|
| Zak.č.   |                | Výkres č.  |          | Datum: 10. 2007       |     |               |                |                   |                    |                  |
| Rozpis č. 3.   |                |            |          |                       |     |               |                |                   |                    |                  |
| Poř.č.   | Předmět        | Počet kusů | Průřez   | Rozměry v mm          |     |               | Délka celkem m | Hmotnost 1 m 1 kg | Hmotnost celkem kg | Jakost materiálu |
|   |                |            |          | Šířka                 | tl. | Délka jednot. |                |                   |                    |                  |
|   | R13 R14        |            |          |                       |     |               |                |                   |                    |                  |
|   | U240           |            | U240     |                       |     |               | 49             | 29,4              | 1,444              |                  |
|   | STOŽKA         |            | H150/120 |                       |     |               | 70             | 24,7              | 1,45               |                  |
|   | PLOCHNA        |            | 10       |                       |     |               | 0,9            | 78,5              | 7,1                |                  |
|   | PLOCHNA        |            | 8        |                       |     |               | 0,6            | 63                | 3,8                |                  |
|   | Rc             |            |          |                       |     |               |                |                   |                    |                  |
|   | U240           |            | U240     |                       |     |               | 35,5           | 29,4              | 1,044              |                  |
|   | SLOUPEN        |            | H150/140 |                       |     |               | 4,0            | 23,7              | 1,35               |                  |
|   | PLOCHNA        |            | 10       |                       |     |               | 0,6            | 78,5              | 4,8                |                  |
|   | REMY A PLOCHNA |            | 8        |                       |     |               | 0,4            | 63                | 2,5                |                  |
|   | C2             |            |          |                       |     |               |                |                   |                    |                  |
|   | U200           |            | U200     |                       |     |               | 10,4           | 35,3              | 2,63               |                  |

3210

33