STŘECHA - STÁVAJÍCÍ STAV; DEMOLICE
M.-1:50

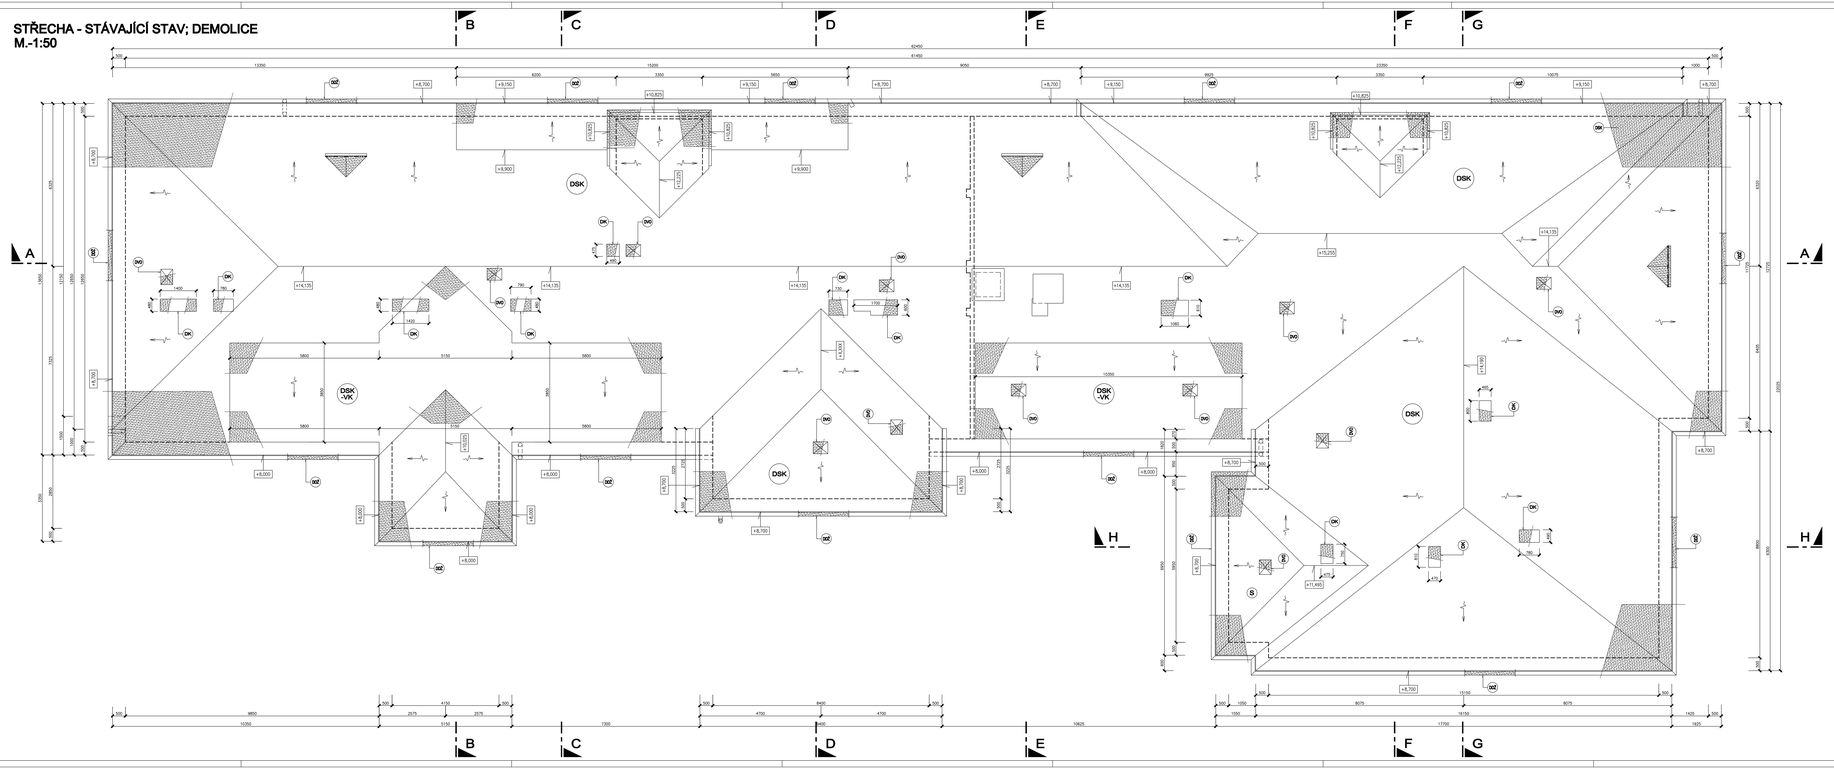

DSK -VK DEMOLICE STRAACÍ KRYTINY – SKLADY STŘECHY NA HORNÍ DROŽDĚ KROVU (VLOŽANÁ KRYTINA, STŘEŠNÍ LATĚ, LEPENKA)

DSK DEMOLICE STRAACÍ KRYTINY – SKLADY STŘECHY VÝŠNÉ KROVU (VLOŽANÁ KRYTINA, STŘEŠNÍ LATĚ, LEPENKA, KROVU + KONSTRUKCE KROVU)

DK DEMOLICE KOMÍNU

DW DEMOLICE SNIŽENÉHO OKNA

DZ DEMOLICE SETÍNĚNÉHO ŽLABU (MOŽNÉ BĚHEM DE. ČASU SETÍNĚNÍ ŽLABU)

LEGENDA :

STÁVAJÍCÍ STAV

DEMOLICE

0	09/2014	PROJEKTOVÁ DOKUMENTACE PRO PROVÁDĚNÍ STAVBY					
REV.:	DATUM:	PŘEDMĚT REVIZE:			NAVRHL:	PŘEZKOUŠEL:	SCHválil:
FORMÁT:		16 A4	Svazkřnl.			PŘEZKOUŠEL:	SCHválil:
DATUM:		09/2014	ING. M.			ING. M.	ING. M.
STUPEŇ:		RDPRS					

ČÁST PROJEKTU: D – DOKUMENTACE OBJEKTŮ A TECHNOLOGICKÝCH A TEHNOLOGICKÝCH ZAŘÍZENÍ
D.1.1 – ARCHITEKTONICKO - STAVEBNÍ ŘEŠENÍ

INVESTOR: MĚSTO ČERNOŠICE, RIEGROVA 1309, 252 28 ČERNOŠICE

MÍSTO STAVBY: P.Č. 2030/1 - K.Ú. ČERNOŠICE, Č.P. 447

STAVBA: VESTAVBA PĚTI TŘÍD DO PODKROVÍ ZŠ ČERNOŠICE

STAVEBNÍ OBJEKT: ZŠ ČERNOŠICE - BUDOVA B + C

NÁZEV: STŘECHA - STÁVAJÍCÍ STAV; DEMOLICE

MĚŘÍTKO	SOUBOR–DWG	ČÁSTKE	PLAN - ČÍSLO	REVIZE
1 : 50	S-029-14-D.1.1.		S-029-14-D.1.1.b-006	0

Tento výkres je majetkem firmy S-PROJEKT PRAHA, s.r.o. Nesmí být použit k dopravám ÚNT osobou, nebo jí předán či jinak k němu nebdáno bez nutného výslovného písemného povolení.