



ŘEZ B-B - STÁVAJÍCÍ STAV, DEMOLICE
M.-1:50

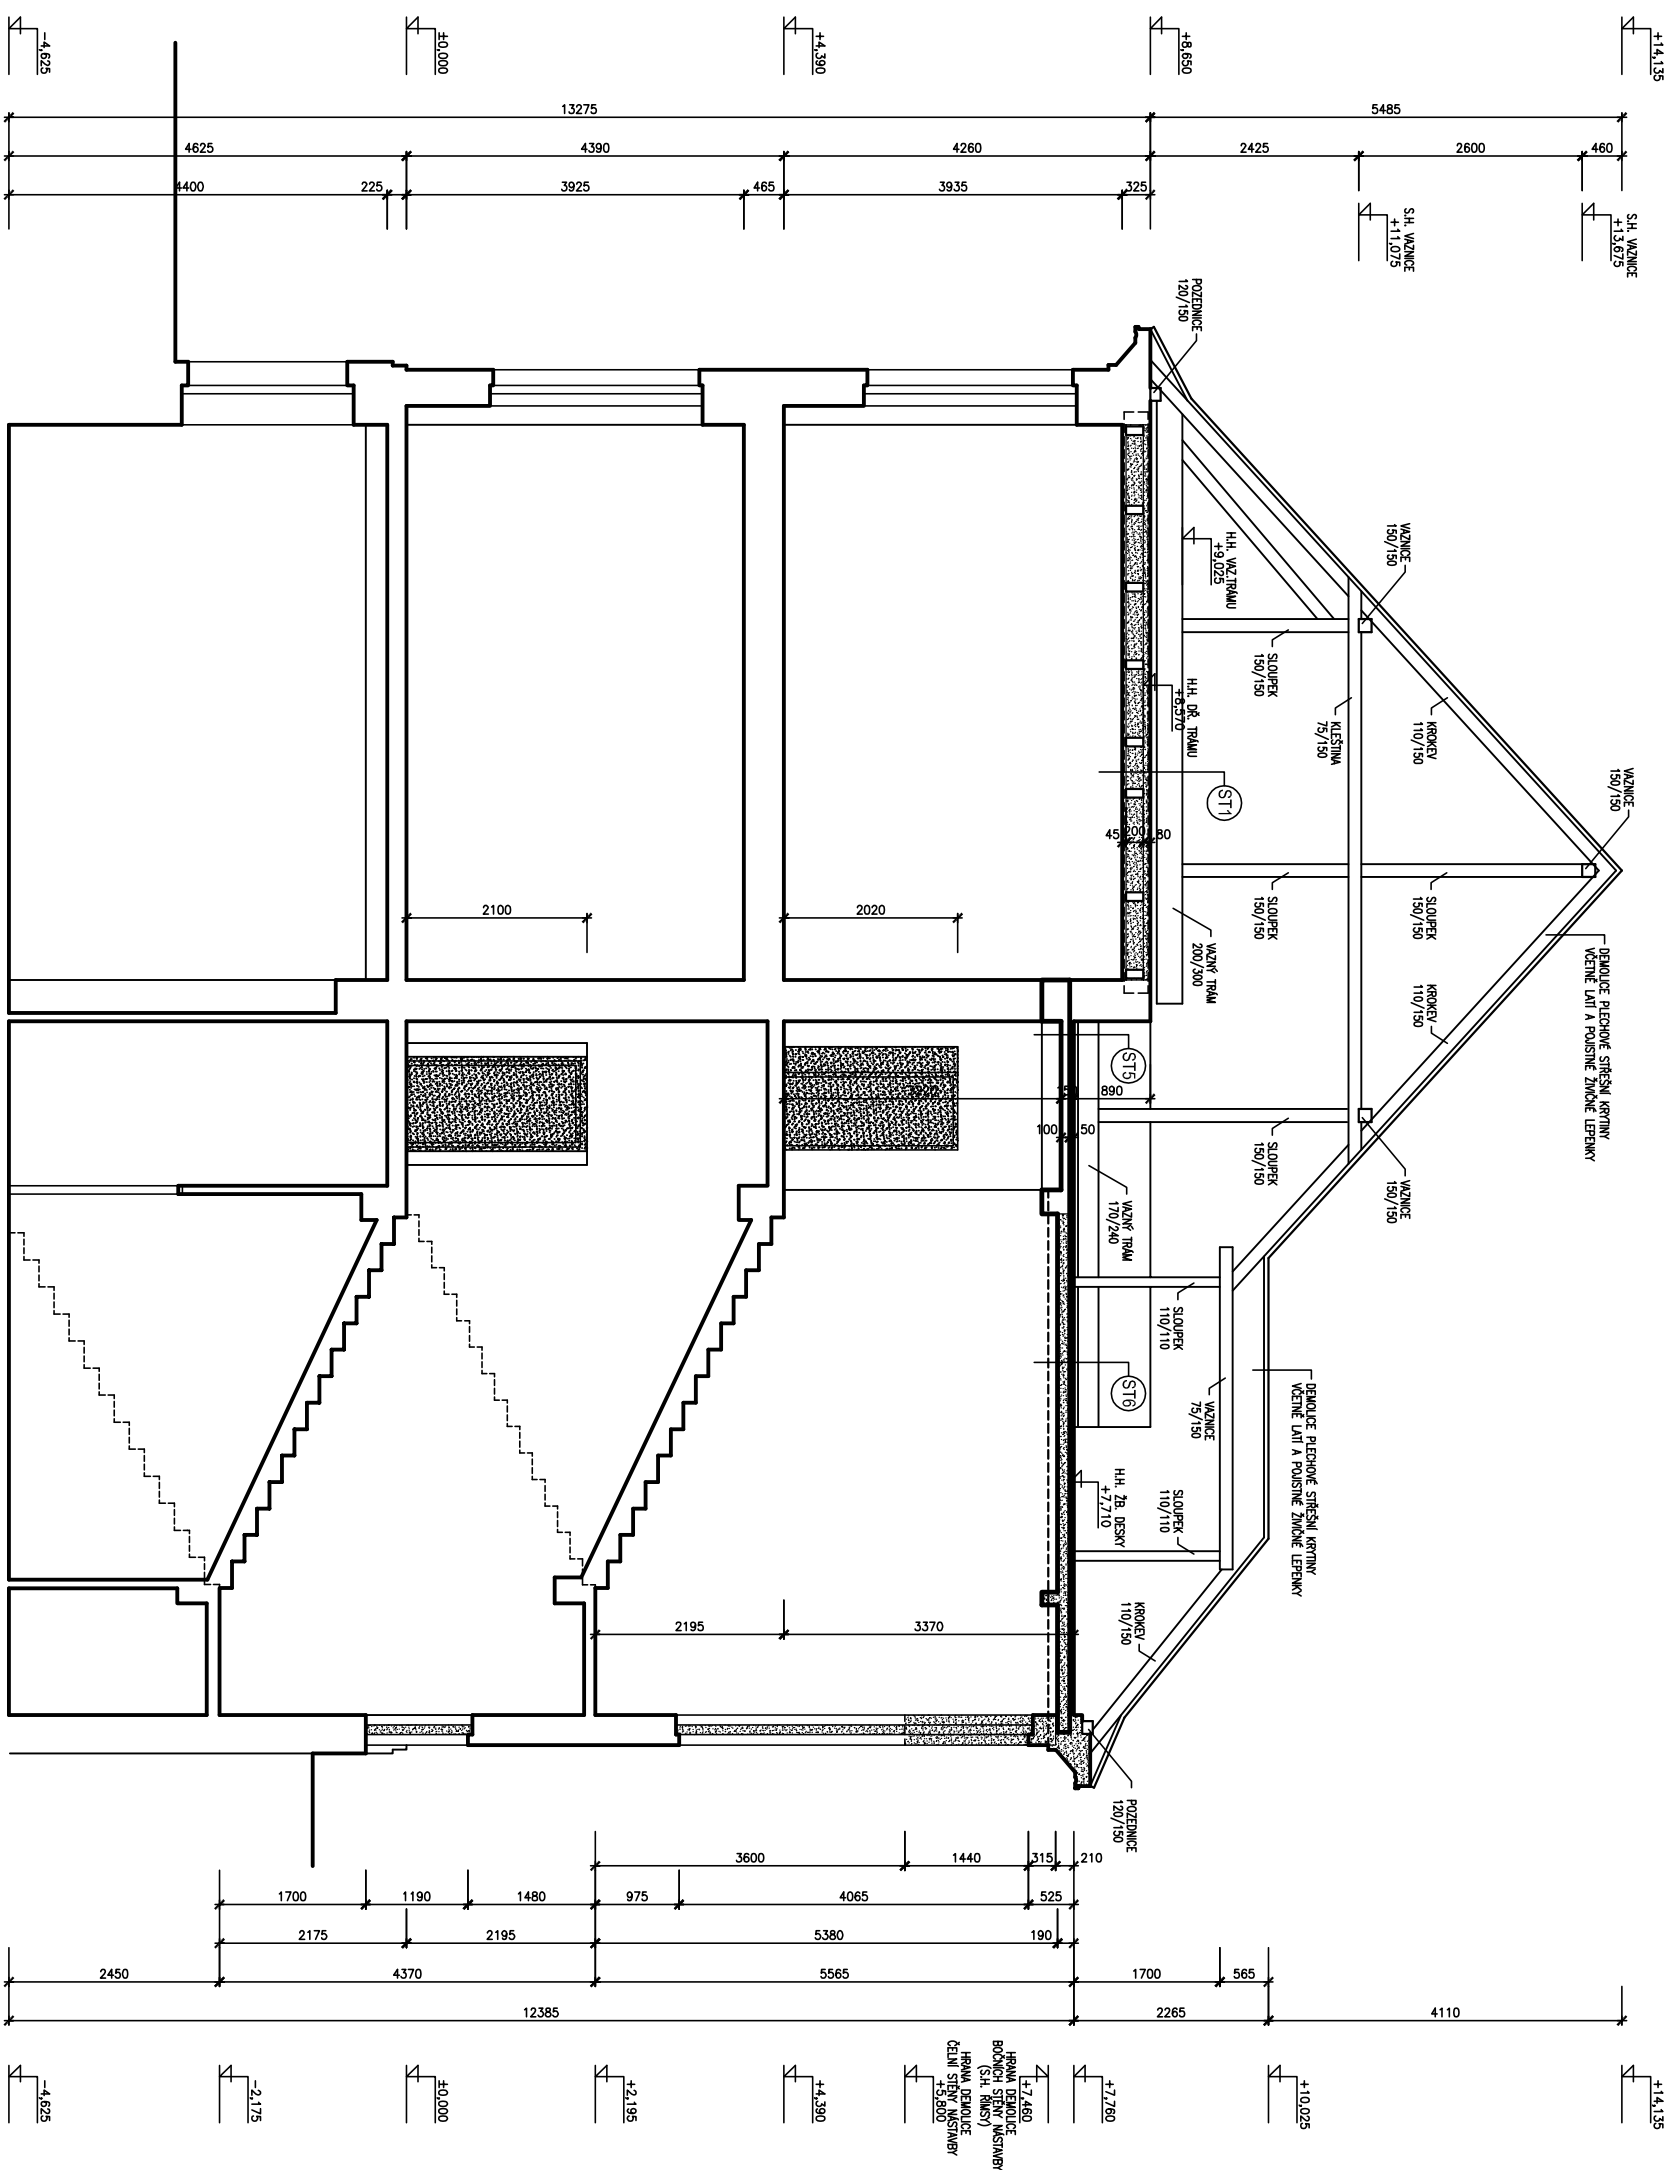

POZNÁMKA :

DEMOLICE PODLAH – VIZ. SAMOSTATNÝ VÝKRES
DEMONTÁŽE KONSTRUKCE KROVU JSOU DETALNĚ ZPRACOVANY VE STATICKÉ ČÁSTI PROJEKTU
SOUCÁSTI DEMOLICE STŘECHY JE DEMONTÁŽ MÍSTNĚNÍCH ŽLABŮ A ČÁSTI DEŠŤOVÝCH SVODŮ (Cca 1500MM)

LEGENDA :

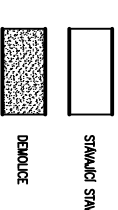

±0,000=PODLAHA 1.NP

INVESTOR		PROJEKTANT		AUTORIZAVAL	
 MĚSTO ČERNOŠICE RIEGROVA 1209 252 28 ČERNOŠICE TEL: 221 982 521 E-MAIL: POUZITI@MESTO.CERNOŠICE.CZ WWW.MESTO.CERNOŠICE.CZ		 S-PROJEKT PRAHA, s.r.o. PRAŽSKÁ 575 252 28 DOBŘÍHOVICE TEL: 60305354 + 5 E-MAIL: INFO@S-PROJEKT.PRAHA.CZ WWW.S-PROJEKT.PRAHA.CZ			
0	09/2014	PROJEKTOVÉ DOKUMENTACE PRO PROVÁZENÍ STAVBY			
REVIZ.	DATAUM.	PŘEDMĚT REVIZE			
FORMÁT	8 A4	NANHL	PŘEZKOŠEŠ.	NANHL	PŘEZKOŠEŠ. SCHVALIL.
DATAUM	09/2014	ING. M. KLUNT	J. HRBAČEK	ING. M. KLUNT	J. HRBAČEK
STUPEŇ	PODPIS				
ČÁST PROJEKTU	D - DOKUMENTACE OBJEKTU A TECHNICKÝCH A TECHNOLGICKÝCH ZÁŘEZENÍ D.1.1 - ARCHITEKTONICKO - STAVEBNÍ ŘEŠENÍ				
INVESTOR	MĚSTO ČERNOŠICE, RIEGROVA 1209, 252 28 ČERNOŠICE				
MÍSTO STAVBY	P.Č. 2856/1 - K.Ú. ČERNOŠICE, Č.P. 447				
STAVBA	VESTAVBA PĚTI TRID DO PODKROVÍ ZŠ ČERNOŠICE				
STAVEBNÍ OBJEKT	ZŠ ČERNOŠICE - BUDOVA B + C				
VÝKRES	ŘEZ B-B, STÁVAJÍCÍ STAV, DEMOLICE				
MĚŘÍTKO	SOUBOR-DWG		ČKOPIE	ARCH. ČÍSLO	REVIZE
1 : 50	S-029-14-D.1.1			S-029-14-D.1.1-b-008	0