


ŘEZ C-C - STÁVAJÍCÍ STAV, DEMOLICE  
M.-1:50

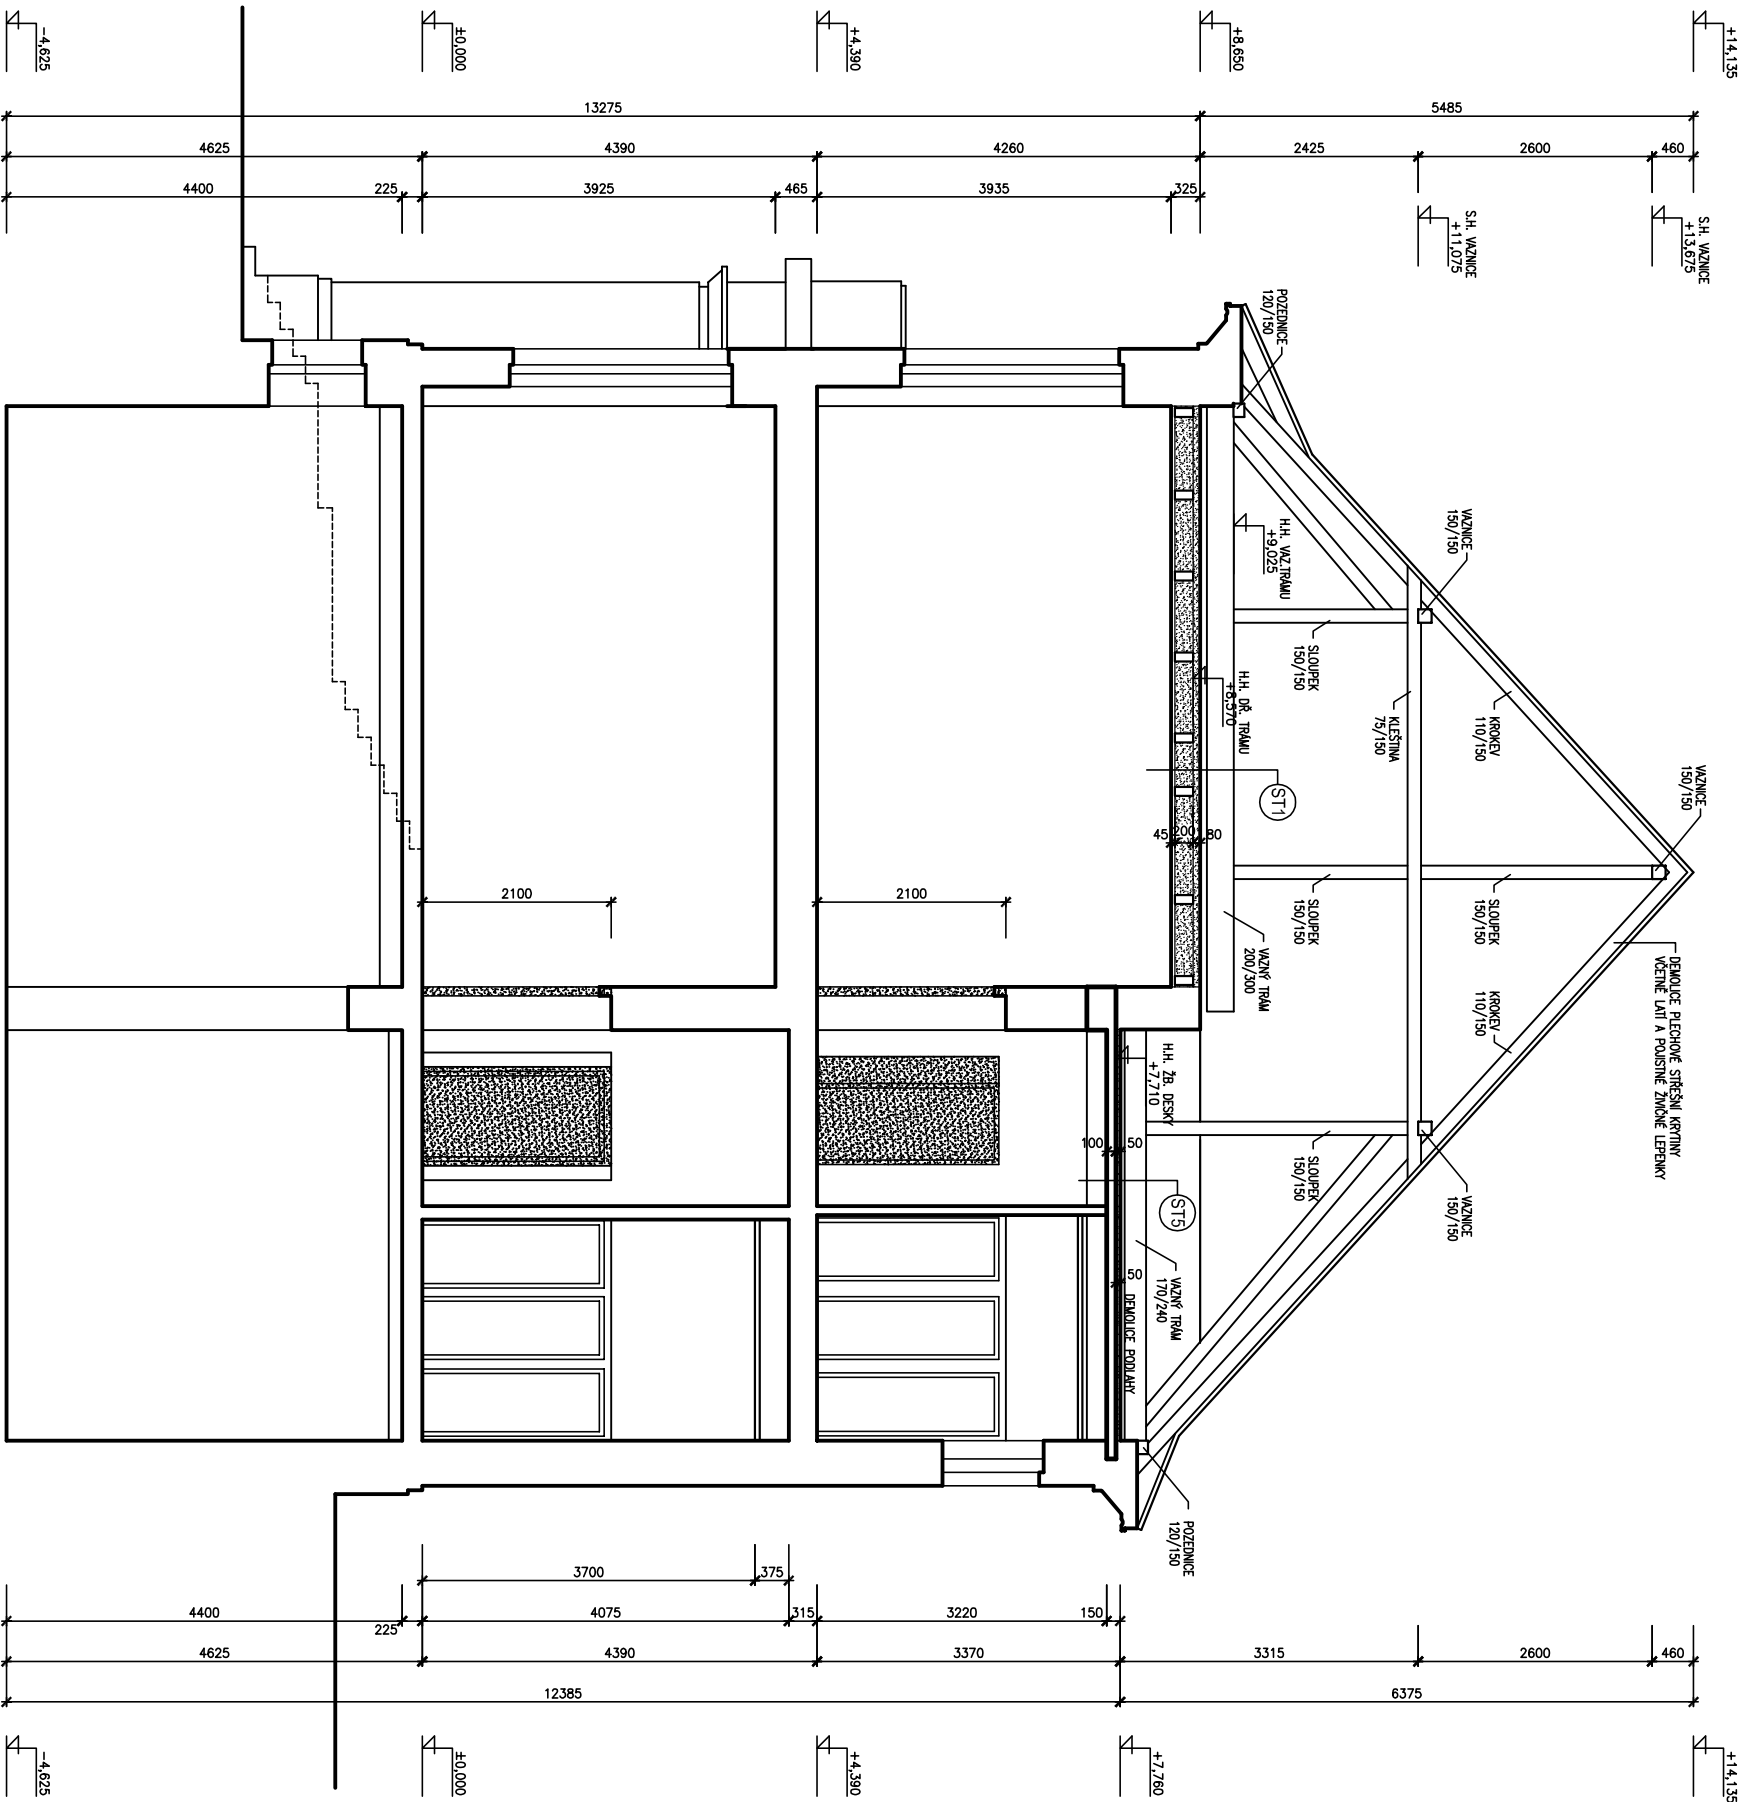

POZNÁMKA :

DEMOLICE PODLAH – VIZ. SAMOSTATNÝ VÝKRES  
DEMONTÁŽE KONSTRUKCE KROVU JSOU DETAILNĚ ZPRACOVÁNY VE STATICKÉ ČÁSTI PROJEKTU  
SOUČÁSTI DEMOLICE STŘECHY JE DEMONTÁŽ VNĚJŠÍCH ŽLABŮ A ČÁSTI DEŠŤOVÝCH SVODŮ (CCA 1500MM)

LEGENDA :

- STÁVAJÍCÍ STAV
- DEMOLICE

±0,000=PODLAHA 1.NP

|   |         |   |            |               |            |
|---|---------|---|------------|---------------|------------|
| INVESTOR   |         | PROJEKTANT   |            | AUTORIZOVAL   |            |
| <div><br/>MĚSTO ČERNOŠICE<br/>MESTSKÝ ÚŘAD<br/>252 28 ČERNOŠICE<br/>TEL.: 221 982 521<br/>E-MAIL: MESTO@MESTO.CZ<br/>WWW.MESTOČERNOŠICE.CZ</div> |         | <div><br/>S-PROJEKT<br/>PRAHA<br/>S.R.O.<br/>S-PROJEKT PRAHA, s.r.o.<br/>PROJEKČNÍ STŘEDISKO<br/>252 28 ČERNOŠICE<br/>TEL.: 802030394 - 5<br/>E-MAIL: INFO@S-PROJEKT.PRAHA.CZ<br/>WWW.S-PROJEKT.PRAHA.CZ</div> |            |               |            |
| 0   | 09/2014 | PROJEKTOVÁ DOKUMENTACE PRO PROVÁZENÍ STAVBY   |            |               |            |
| REV.   | DATUM   | PŘEDMĚT REVIZE   |            | NAVRHL        | PŘEZKOUSEL |
| FORMÁT   | 8 A4    | NAVRHL   | PŘEZKOUSEL | SCHVÁLIL      |            |
| DATUM   | 09/2014 | ING. M. KLUMT   | J. HŘIBAL  | ING. M. KLUMT |            |
| STUPĚŇ   | PDPPS   | <div></div>   |            |               |            |
| ČÁST PROJEKTU   |         | D - DOKUMENTACE OBJEKTU A TECHNICKÝCH A TĚCHNOLOGICKÝCH ZARÍZENÍ   |            |               |            |
|   |         | D.1.1 - ARCHITEKTONICKO - STAVEBNÍ ŘEŠENÍ   |            |               |            |
| INVESTOR   |         | MĚSTO ČERNOŠICE, RIEGROVA 1209, 252 28 ČERNOŠICE   |            |               |            |
| MÍSTO STAVBY   |         | P.Č. 2658/1 - K.Ú. ČERNOŠICE, Č.P. 447   |            |               |            |
| STAVBA   |         | VESTAVBA PĚTITŘÍD DO PODKROVÍ ZS ČERNOŠICE   |            |               |            |
| STAVEBNÍ OBJEKT   |         | ZS ČERNOŠICE - BUDOVA B + C   |            |               |            |
| VÝKRES   |         | ŘEZ C-C, STÁVAJÍCÍ STAV, DEMOLICE   |            |               |            |
| MĚŘITKO   |         | SOUBOR-DWG   |            | ČÍSLO         | REVIZE     |
| 1 : 50   |         | S-029-14-D.1.1   |            | ARCH. ČÍSLO   | 0          |
| Tento výkres je majetkem firmy S-PROJEKT PRAHA, s.r.o. Nesmí být použit a kopírován třetí osobou, nebo ji předán či jinak s ním nakládáno bez našeho výslovného písemného povolení.                                                 |         |   |            |               |            |