


ŘEZ D-D - STÁVAJÍCÍ STAV, DEMOLICE


M.-1:50

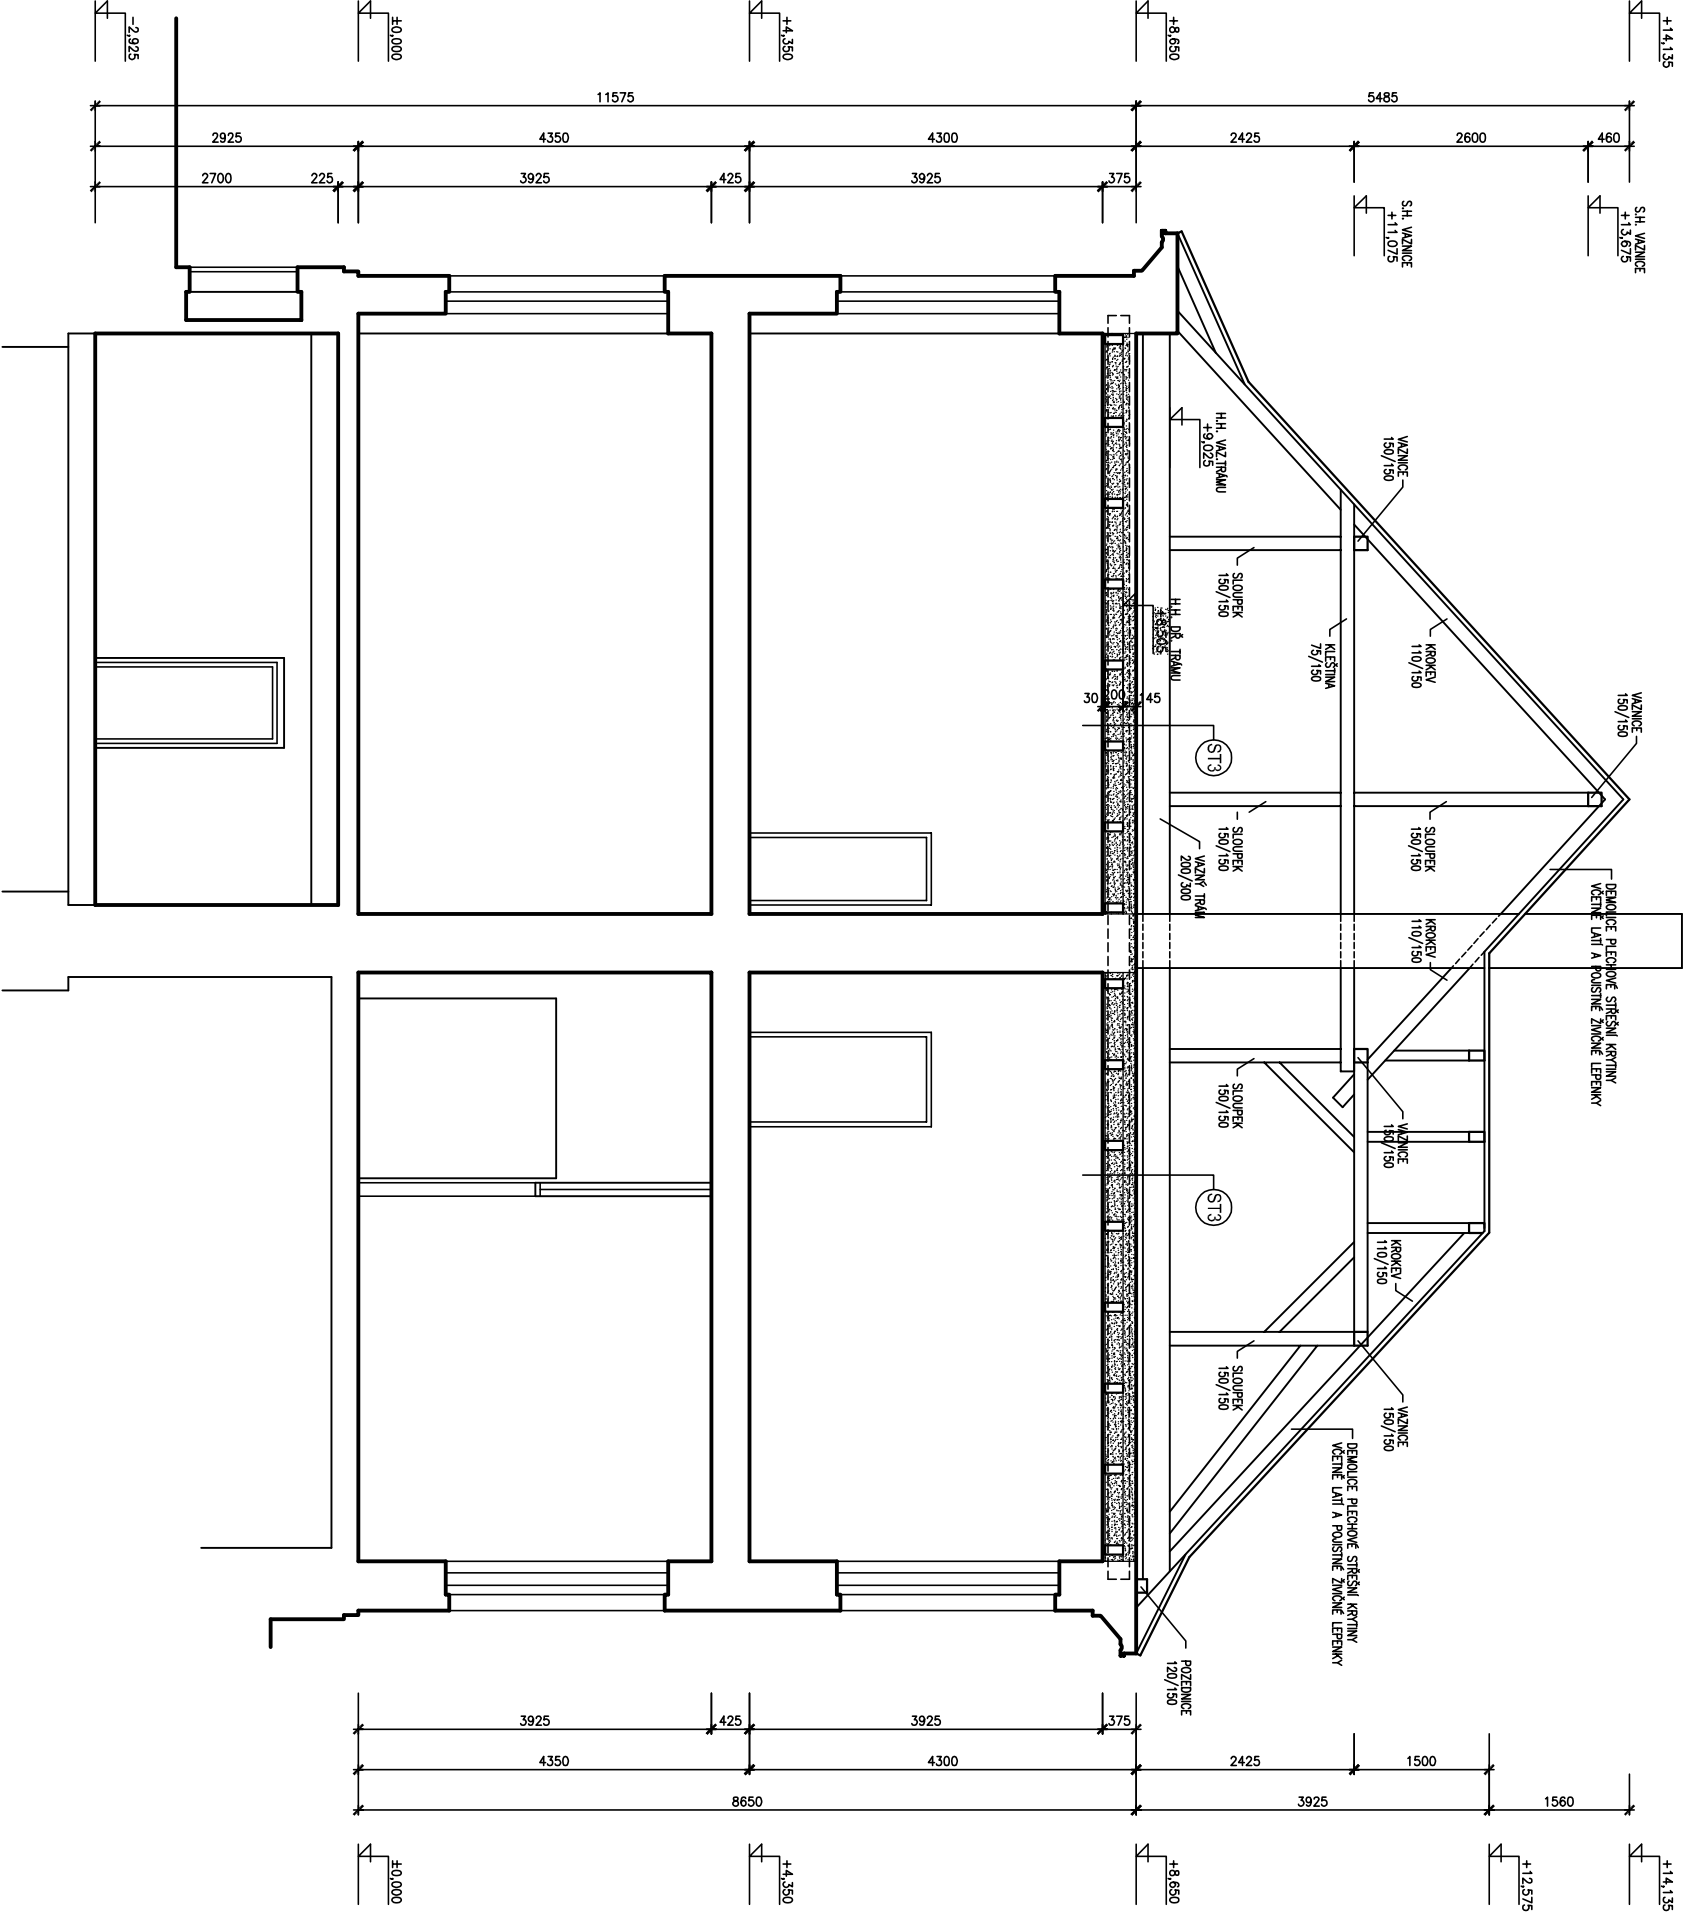

POZNÁMKA :

DEMOLICE PODLAH – VIZ. SAMOSTATNÝ VÝKRES
DEMONTÁŽE KONSTRUKCE KROVU JSOU DETAILNĚ ZPRACOVÁNY VE STATICKÉ ČÁSTI PROJEKTU
SOUČÁSTI DEMOLICE STŘECHY JE DEMONTÁŽ VNĚJŠÍCH ŽLABŮ A ČÁSTI DEŠŤOVÝCH SVODŮ (CCA 1500MM)

LEGENDA :

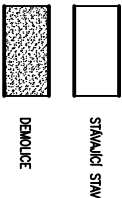

±0,000=PODLAHA 1.NP

INVESTOR		PROJEKTANT		AUTORIZOVAL	
					
MĚSTO ČERNOŠICE MESTOCERNOŠICE 252 28 ČERNOŠICE TEL.: 221 982 521 E-MAIL: POMATELNA@MESTOCERNOŠICE.CZ WWW.MESTOCERNOŠICE.CZ		S-PROJEKT PRAHA, s.r.o. PROJEKČNÍ STŘEDISKO 252 28 ČERNOŠICE TEL.: 80203394 - 5 E-MAIL: INFO@S-PROJEKT.PRAHA.CZ WWW.S-PROJEKT.PRAHA.CZ			
0	09/2014	PROJEKTOVÁ DOKUMENTACE PRO PROVÁZENÍ STAVBY			
REV.	DATUM	PŘEDMĚT REVIZE		NAVRHL	PŘEZKOUSEL
FORMÁT	8 A4	NAVRHL		PŘEZKOUSEL	SCHVALIL
DATUM	09/2014	ING. M. KLUMT		J. HŘIBAL	ING. M. KLUMT
STUPĚŇ	PDPPS				
ČÁST PROJEKTU		D - DOKUMENTACE OBJEKTU A TECHNICKÝCH A TĚCHNĚNOLOGICKÝCH ZARÍZENÍ			
		D.1.1 - ARCHITEKTONICKO - STAVEBNÍ ŘEŠENÍ			
INVESTOR		MĚSTO ČERNOŠICE, RIEGROVA 1209, 252 28 ČERNOŠICE			
MÍSTO STAVBY		P.Č. 2658/1 - K.Ú. ČERNOŠICE, Č.P. 447			
STAVBA		VESTAVBA PĚTITŘÍD DO PODKROVÍ ZS ČERNOŠICE			
STAVEBNÍ OBJEKT		ZS ČERNOŠICE - BUDOVA B + C			
VÝKRES		ŘEZ D-D, STÁVAJÍCÍ STAV, DEMOLICE			
MĚŘÍTKO		SOUBOR-DWG		ČÍSLO	REVIZE
1 : 50		S-029-14-D.1.1		S-029-14-D.1.1.b-010	0
Tento výkres je majetkem firmy S-PROJEKT PRAHA, s.r.o. Nesmí být použit a kopírován třetí osobou, nebo ji předán či jinak s ním nakládáno bez našeho výslovného písemného povolení.					