


ŘEZ E-E - STÁVAJÍCÍ STAV, DEMOLICE
M.-1:50

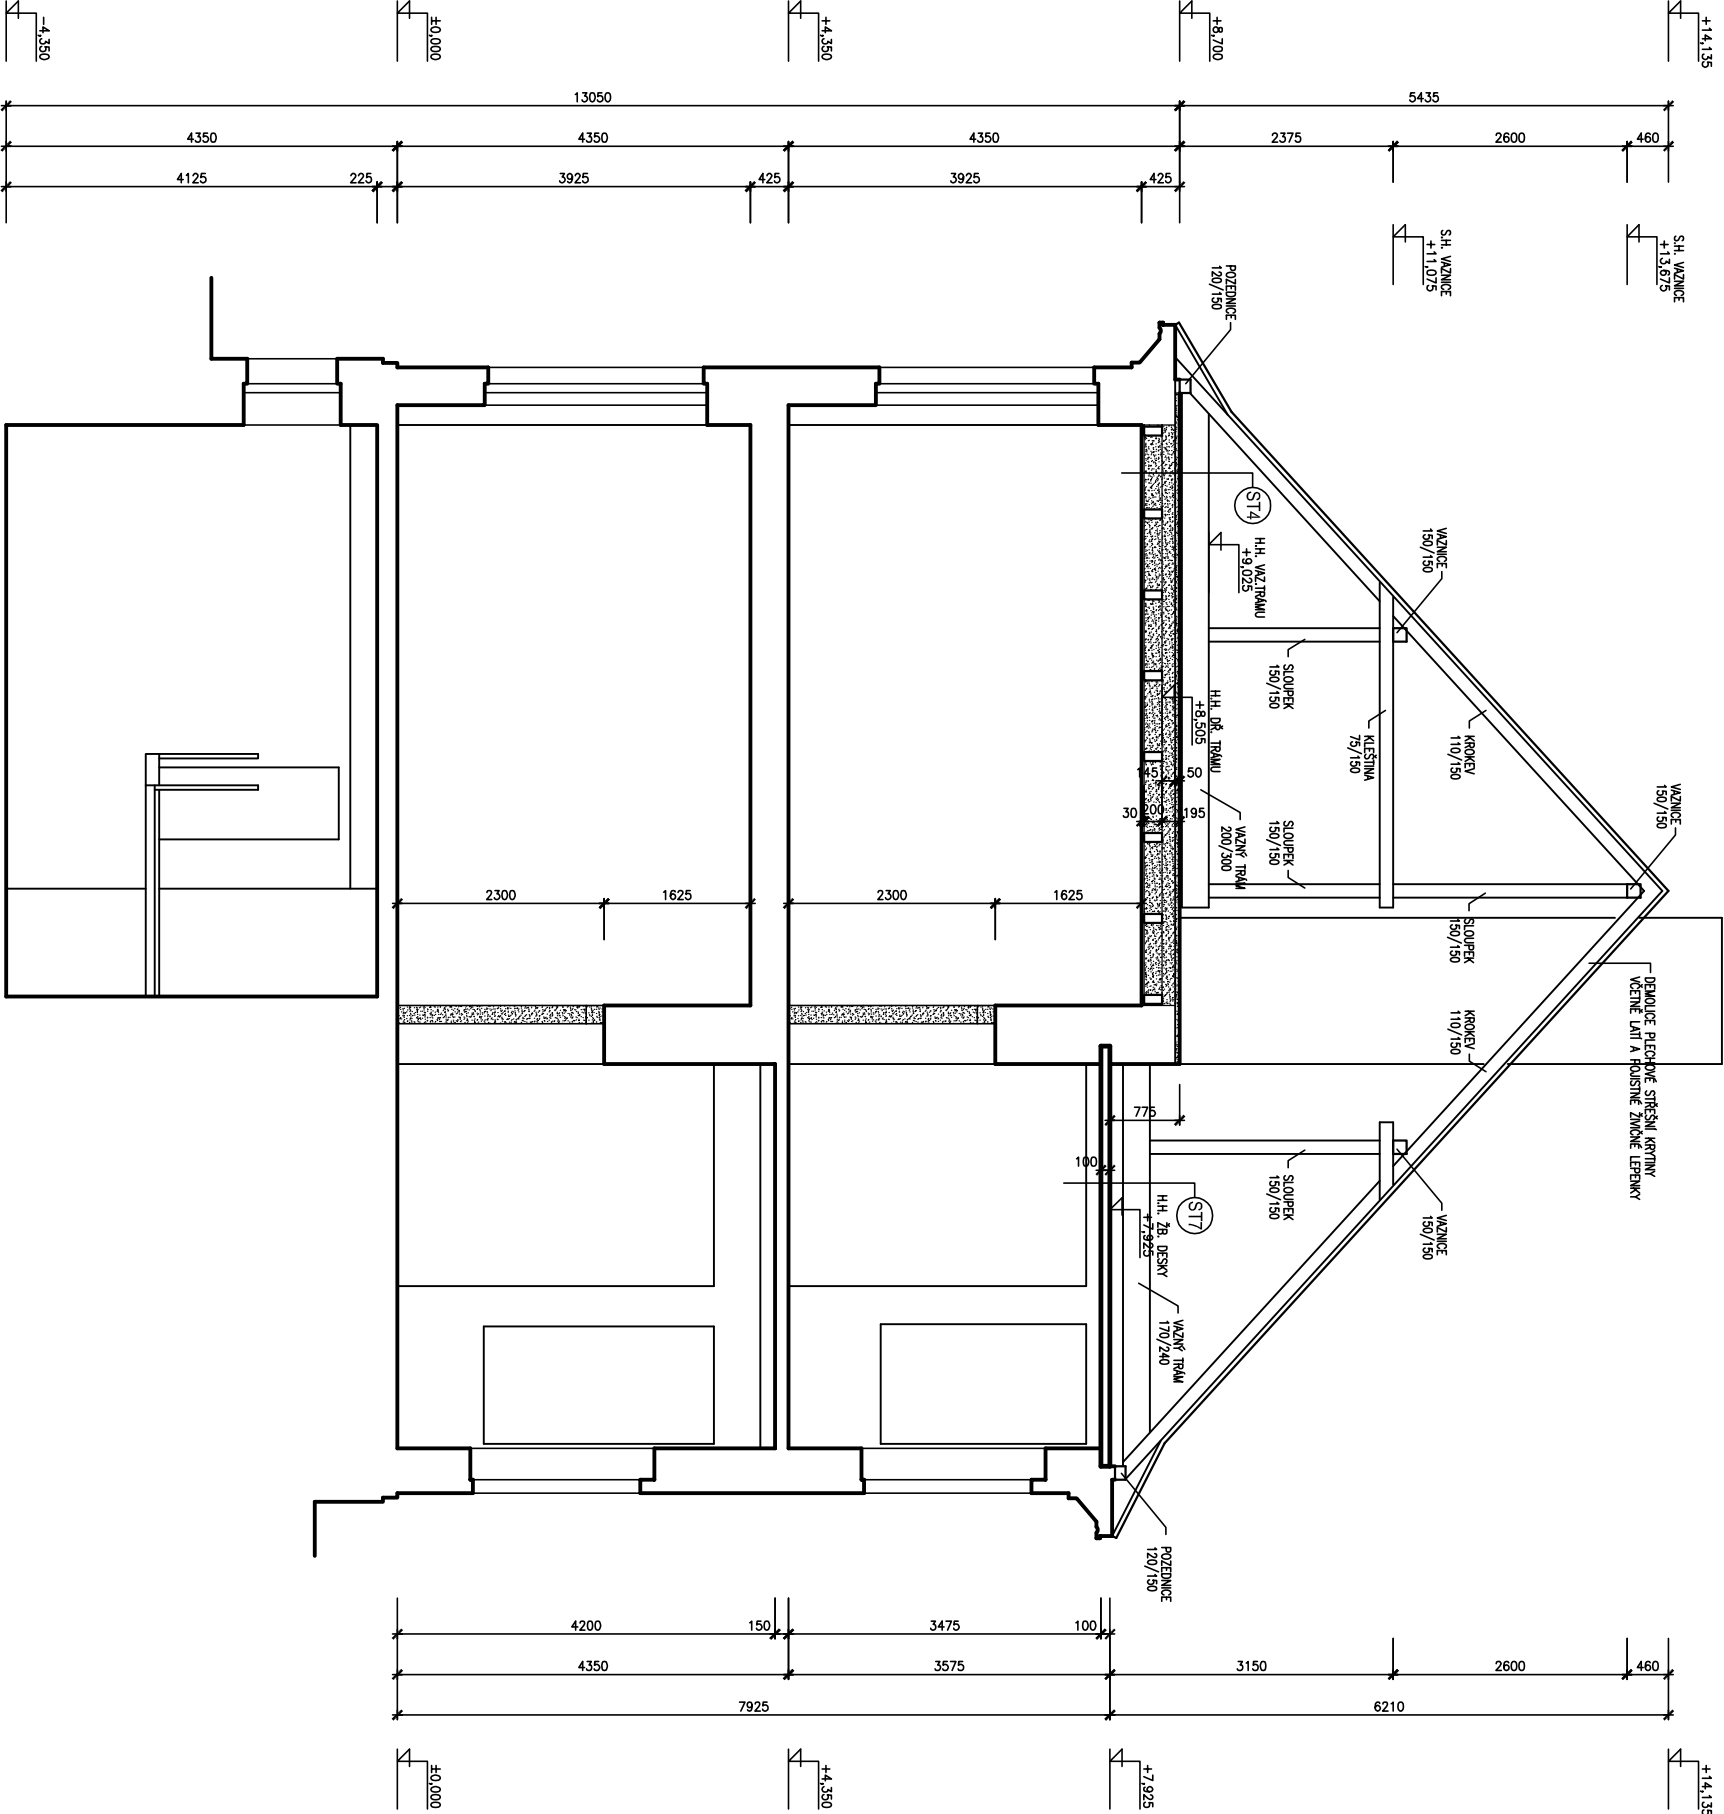

POZNÁMKA :

DEMOLICE PODLAH – VIZ. SAMOSTATNÝ VÝKRES
DEMONTÁŽE KONSTRUKCE KROVU JSOU DETAILNĚ ZPRACOVÁNY VE STATICKÉ ČÁSTI PROJEKTU
SOUČÁSTI DEMOLICE STŘECHY JE DEMONTÁŽ VNĚJŠÍCH ŽLABŮ A ČÁSTI DEŠŤOVÝCH SVODŮ (CCA 1500MM)

LEGENDA :

- STÁVAJÍCÍ STAV
- DEMOLICE

±0,000=PODLAHA 1.NP

INVESTOR		PROJEKTANT		AUTORIZOVAL	
 MĚSTO ČERNOŠICE 252 28 ČERNOŠICE TEL.: 221 982 521 E-MAIL: MESTO@CERNOŠICE.CZ WWW.MESTOCERNOŠICE.CZ		 S-PROJEKT PRAHA S.R.O. S-PROJEKT PRAHA, s.r.o. PROJEKTOVÉ ČINNOSTI 252 28 ČERNOŠICE TEL.: 80203394 - 5 E-MAIL: INFO@S-PROJEKT.PRAHA.CZ WWW.S-PROJEKT.PRAHA.CZ			
0	09/2014	PROJEKTOVÁ DOKUMENTACE PRO PROVÁZENÍ STAVBY			
REV.	DATUM	PŘEDMĚT REVIZE		NAVRHL	PŘEZKOUSEL
FORMÁT	8 A4	NAVRHL		PŘEZKOUSEL	SCHVÁLIL
DATUM	09/2014	ING. M. KLUMT		J. HŘIBAL	ING. M. KLUMT
STUPĚŇ	PDPSS				
ČÁST PROJEKTU		D - DOKUMENTACE OBJEKTU A TECHNICKÝCH A TĚCHNOLGICKÝCH ZARÍZENÍ			
		D.1.1 - ARCHITEKTONICKO - STAVEBNÍ ŘEŠENÍ			
INVESTOR		MĚSTO ČERNOŠICE, RIEGROVA 1209, 252 28 ČERNOŠICE			
MÍSTO STAVBY		P.Č. 2658/1 - K.Ú. ČERNOŠICE, Č.P. 447			
STAVBA		VESTAVBA PĚTITŘÍDO DO PODKROVÍ ZS ČERNOŠICE			
STAVEBNÍ OBJEKT		ZS ČERNOŠICE - BUDOVA B + C			
VÝKRES		ŘEZ E-E, STÁVAJÍCÍ STAV, DEMOLICE			
MĚŘÍTKO	SOUBOR-DWG	ČÍSLO	ARCH. ČÍSLO	REVIZE	
1 : 50	S-029-14-D.1.1		S-029-14-D.1.1.b-011	0	
Tento výkres je majetkem firmy S-PROJEKT PRAHA, s.r.o. Nesmí být použit a kopírován třetí osobou, nebo ji předán či jinak s ním nakládáno bez našeho výslovného písemného povolení.					