


ŘEZ F-F - STÁVAJÍCÍ STAV, DEMOLICE
M.-1:50

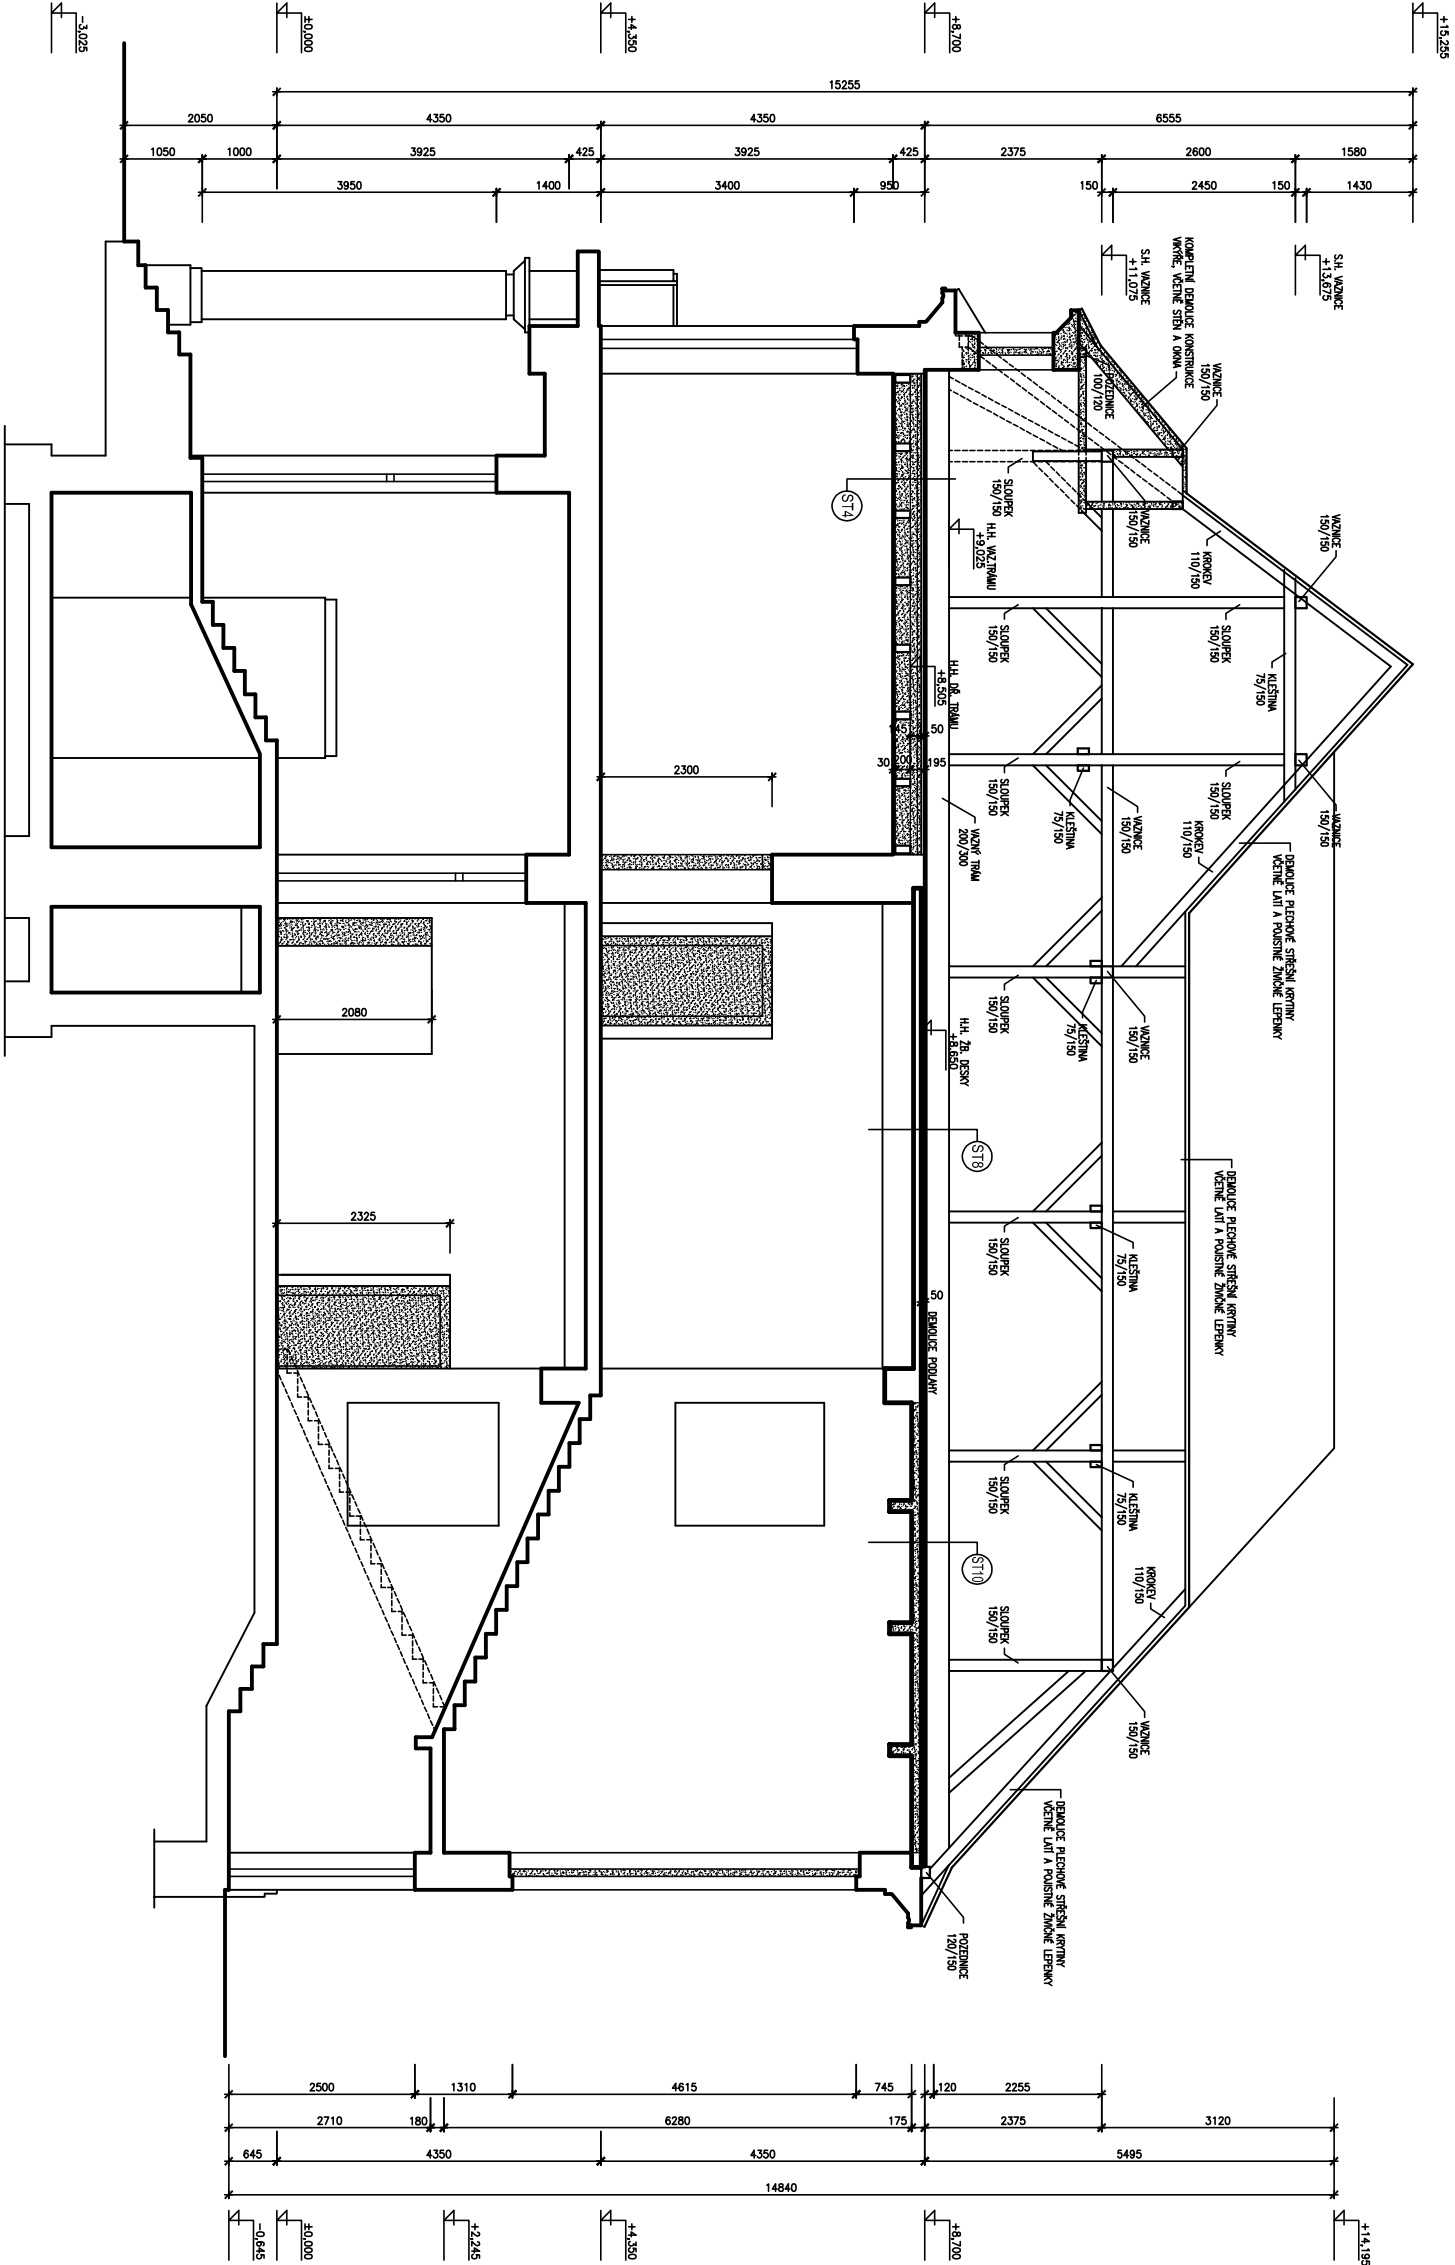

POZNÁMKA :
DEMOLICE PODLAH – VIZ. SAMOSTATNÝ VÝKRES
DEMOLITĚ KONSTRUKCE KROVU JSOU DETAILNĚ ZPRACOVÁNY VE STATICKÉ ČÁSTI PROJEKTU
SOUDČÍSTI DEMOLICE STŘECHY JE DEMOLITĚ VNITŘNÍCH ŽLABŮ A ČÁSTI OBŠTŮRCH 5000 (C24 1500MM)

LEGENDA :

- STÁVAJÍCÍ STAV
- DEMOLICE

±0,000=PODLAHA 1.NP

INVESTOR		PROJEKTANT		AUTORIZOVAN	
					
MĚSTO ČERNOŠICE PRAŽSKÁ 1209 252 28 ČERNOŠICE TEL: 221 982 521 WWW.MESTOCERNOŠICE.CZ		S-PROJEKT PRAHA, s.r.o. PRAŽSKÁ 675 252 29 DOBŘÍHOVICE TEL: 603093398 - 5 WWW.S-PROJEKT.PRAHA.CZ			
0	09/2014	PROJEKTOVÁ DOKUMENTACE PRO PROVEDENÍ STAVBY			
REV.	DATUM	PŘEDMĚT REVIZE		NAVRHL.	PŘEZKOŠEL, SCHWALL
FORMÁT	8 A4	NAVRHL.	PŘEZKOŠEL	SCHWALL	
DATUM	09/2014	ING. M. KLIMENT	J. HRIBAL	ING. M. KLIMENT	
STUPĚŇ	POPS	D - DOKUMENTACE OBJEKTU A TECHNICKÝCH A TECHNOLOGICKÝCH ZÁŘEŇÍ D.1.1 - ARCHITEKTONICKO - STAVEBNÍ ŘEŠENÍ MĚSTO ČERNOŠICE, RIEGROVA 1209, 252 28 ČERNOŠICE MÍSTO STAVBY P.Č. 2658/1 - K.Ú. ČERNOŠICE, Č.P. 447 VESTAVBA PĚTI TRÍD DO PODKROVÍ ZS ČERNOŠICE STAVEBNÍ OBJEKT ZS ČERNOŠICE - BUDOVA B + C VÝKRES ŘEZ F-F, STÁVAJÍCÍ STAV, DEMOLICE MĚŘÍTKO SOUBOR-DWG ČÍSLO S-029-14-D-1.1.b-012 REVIZE 0			
ČÁST PROJEKTU					
D.1.1 - ARCHITEKTONICKO - STAVEBNÍ ŘEŠENÍ					
INVESTOR					
MÍSTO ČERNOŠICE, RIEGROVA 1209, 252 28 ČERNOŠICE					
MÍSTO STAVBY					
P.Č. 2658/1 - K.Ú. ČERNOŠICE, Č.P. 447					
STAVBA					
VESTAVBA PĚTI TRÍD DO PODKROVÍ ZS ČERNOŠICE					
STAVEBNÍ OBJEKT					
ZS ČERNOŠICE - BUDOVA B + C					
VÝKRES					
ŘEZ F-F, STÁVAJÍCÍ STAV, DEMOLICE					
MĚŘÍTKO					
SOUBOR-DWG					
ČÍSLO					
S-029-14-D-1.1.b-012					
REVIZE					
0					
Tento výkres je majetkem firmy S-PROJEKT PRAHA, s.r.o. Nemá být použit a kopírován třetí osobou, nebo i předán či jinde s ním odděleno bez našeho výslovného písemného povolení.					