



ŘEZ G-G - STÁVAJÍCÍ STAV, DEMOLICE
M.-1:50

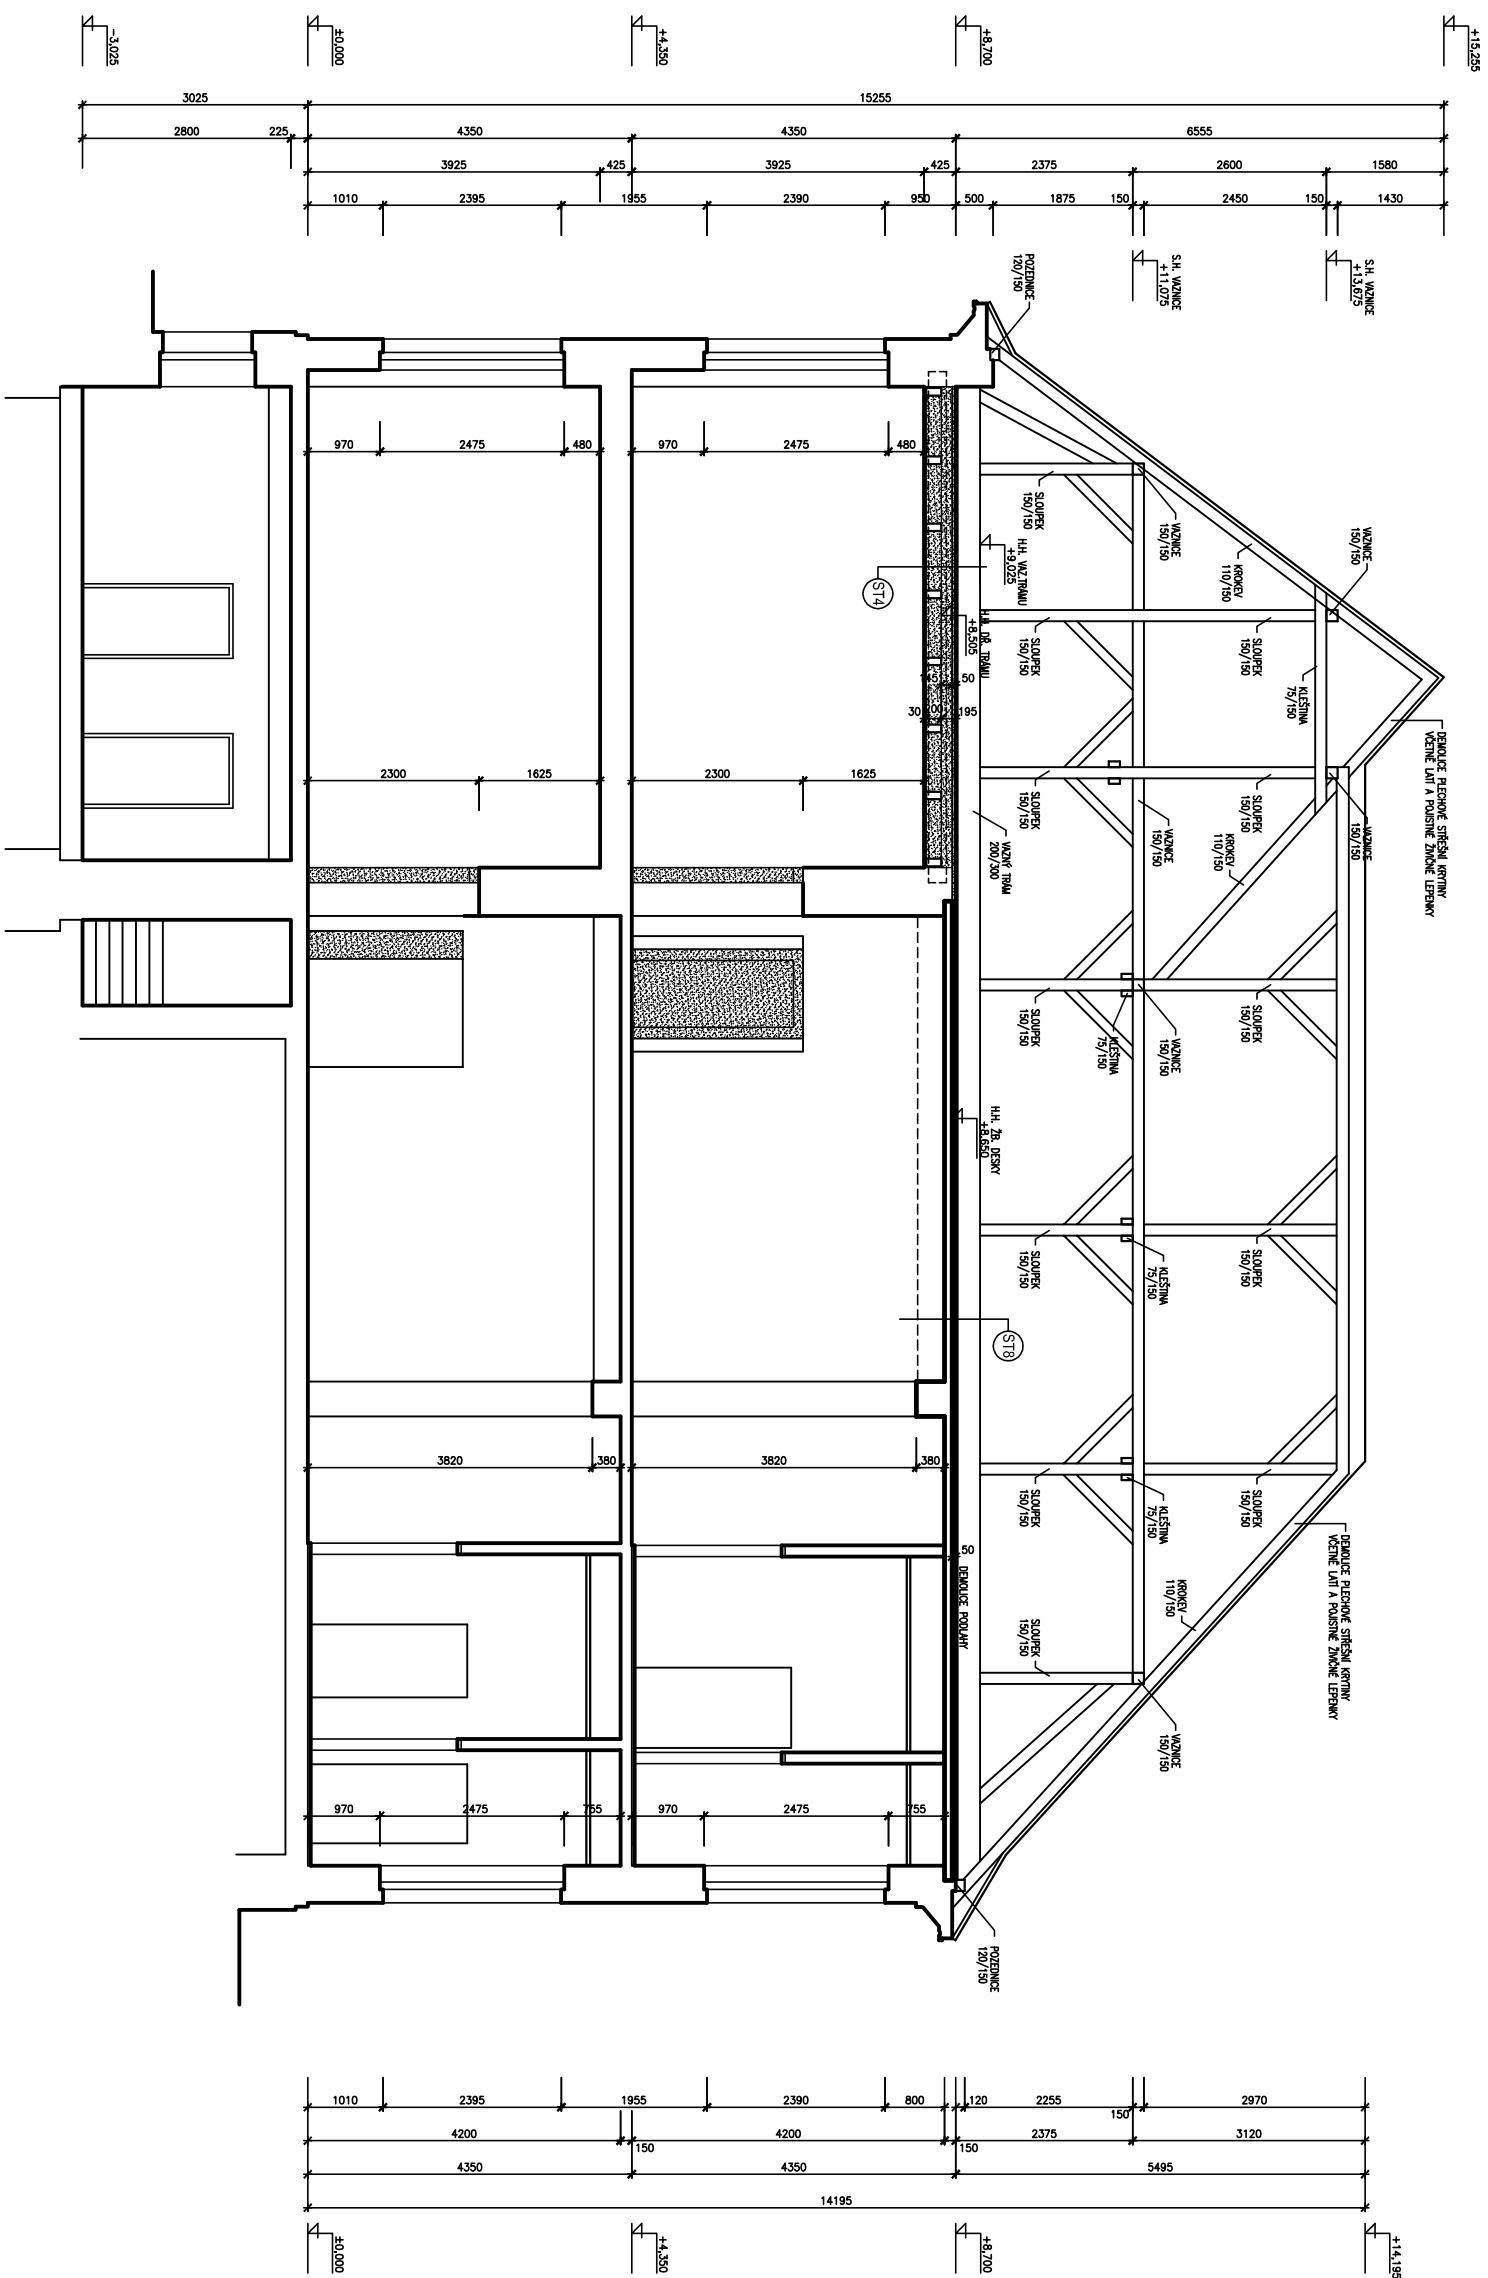

POZNÁMKA :

DEMOLICE PODLAH – VZ. SAMOSTATNÝ VÝKRES
DEMONTÁŽ KONSTRUKCE KROVU JSOU DETALNĚ ZPRACOVÁNY VE STATICKÉ ČÁSTI PROJEKTU
SOUČÁSTI DEMOLICE STŘECH JE DEMONTÁŽ VYŠTŘEŠNÍCH ŽLABŮ A ČÁSTI DEŠŤOVÝCH SVODŮ (ČCA 1500MM)

LEGENDA:

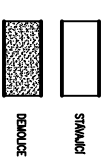

		MĚSTO ČERNOSICE 252 28 ČERNOSICE TEL: 221 982 521 E-MAIL: MESTO@CERNOSICE.CZ WWW.MESTOCERNOSICE.CZ		S-PROJEKT PRAHA, s.r.o. IČO: 060305394, s.r.o. TEL: 60305394, s.r.o. 252 28 DOBROHOVICE E-MAIL: SPROJEKT@PRAHA.CZ WWW.SPROJEKT@PRAHA.CZ	
INVESTOR PROJEKTANT  S-PROJEKT PRAHA s.r.o.		AUTORIZOVA 			
0	09/20214	PROJEKTOMA DOKUMENTACE PRO PROVÁZENÍ STAVBY		NAVŘEL	PRŮJEKTOVATEL SCHVÁLIL
REV.	DATUM	PŘEMĚNĚL REVIZE		NAVŘEL	PRŮJEKTOVATEL SCHVÁLIL
DATUM	8. 4.4	NAVŘEL	PŘEZKOUIŠTEL	SCHVÁLIL	
DATUM	09/2014	ING. M. KLIMENT	J. HRBAK	ING. M. KLIMENT	
STUPEŇ	POPPS	D.1.1 - ARCHITECTONICKO - STAVBYENÍ REŠENÍ D.1.1 - ARCHITECTONICKO - STAVBYENÍ REŠENÍ			
INVESTOR MĚSTO ČERNOSICE, RIEGROVA 1209, 252 28 ČERNOSICE P.Č. 2658/1 - K.U. ČERNOSICE, Č.P. 447 VYSTAVBA PETITÍ TRID DO PODKROVÍ ZS ČERNOSICE STAVBYENÍ OBJEKT ZS ČERNOSICE - BUDOVA B + C RŤEZ G-G, STAVAJÍCÍ STAV, DEMOLICE					
MĚRÍTKO	SOUBOR-DWG [XKOPK]	ARCH. ČÍSLO		REVIZE	
1 : 50	S-029-14-D.1.1	S-029-14-D.1.1.b-013		0	