


ŘEZ H-H - STÁVAJÍCÍ STAV, DEMOLICE
M.-1:50

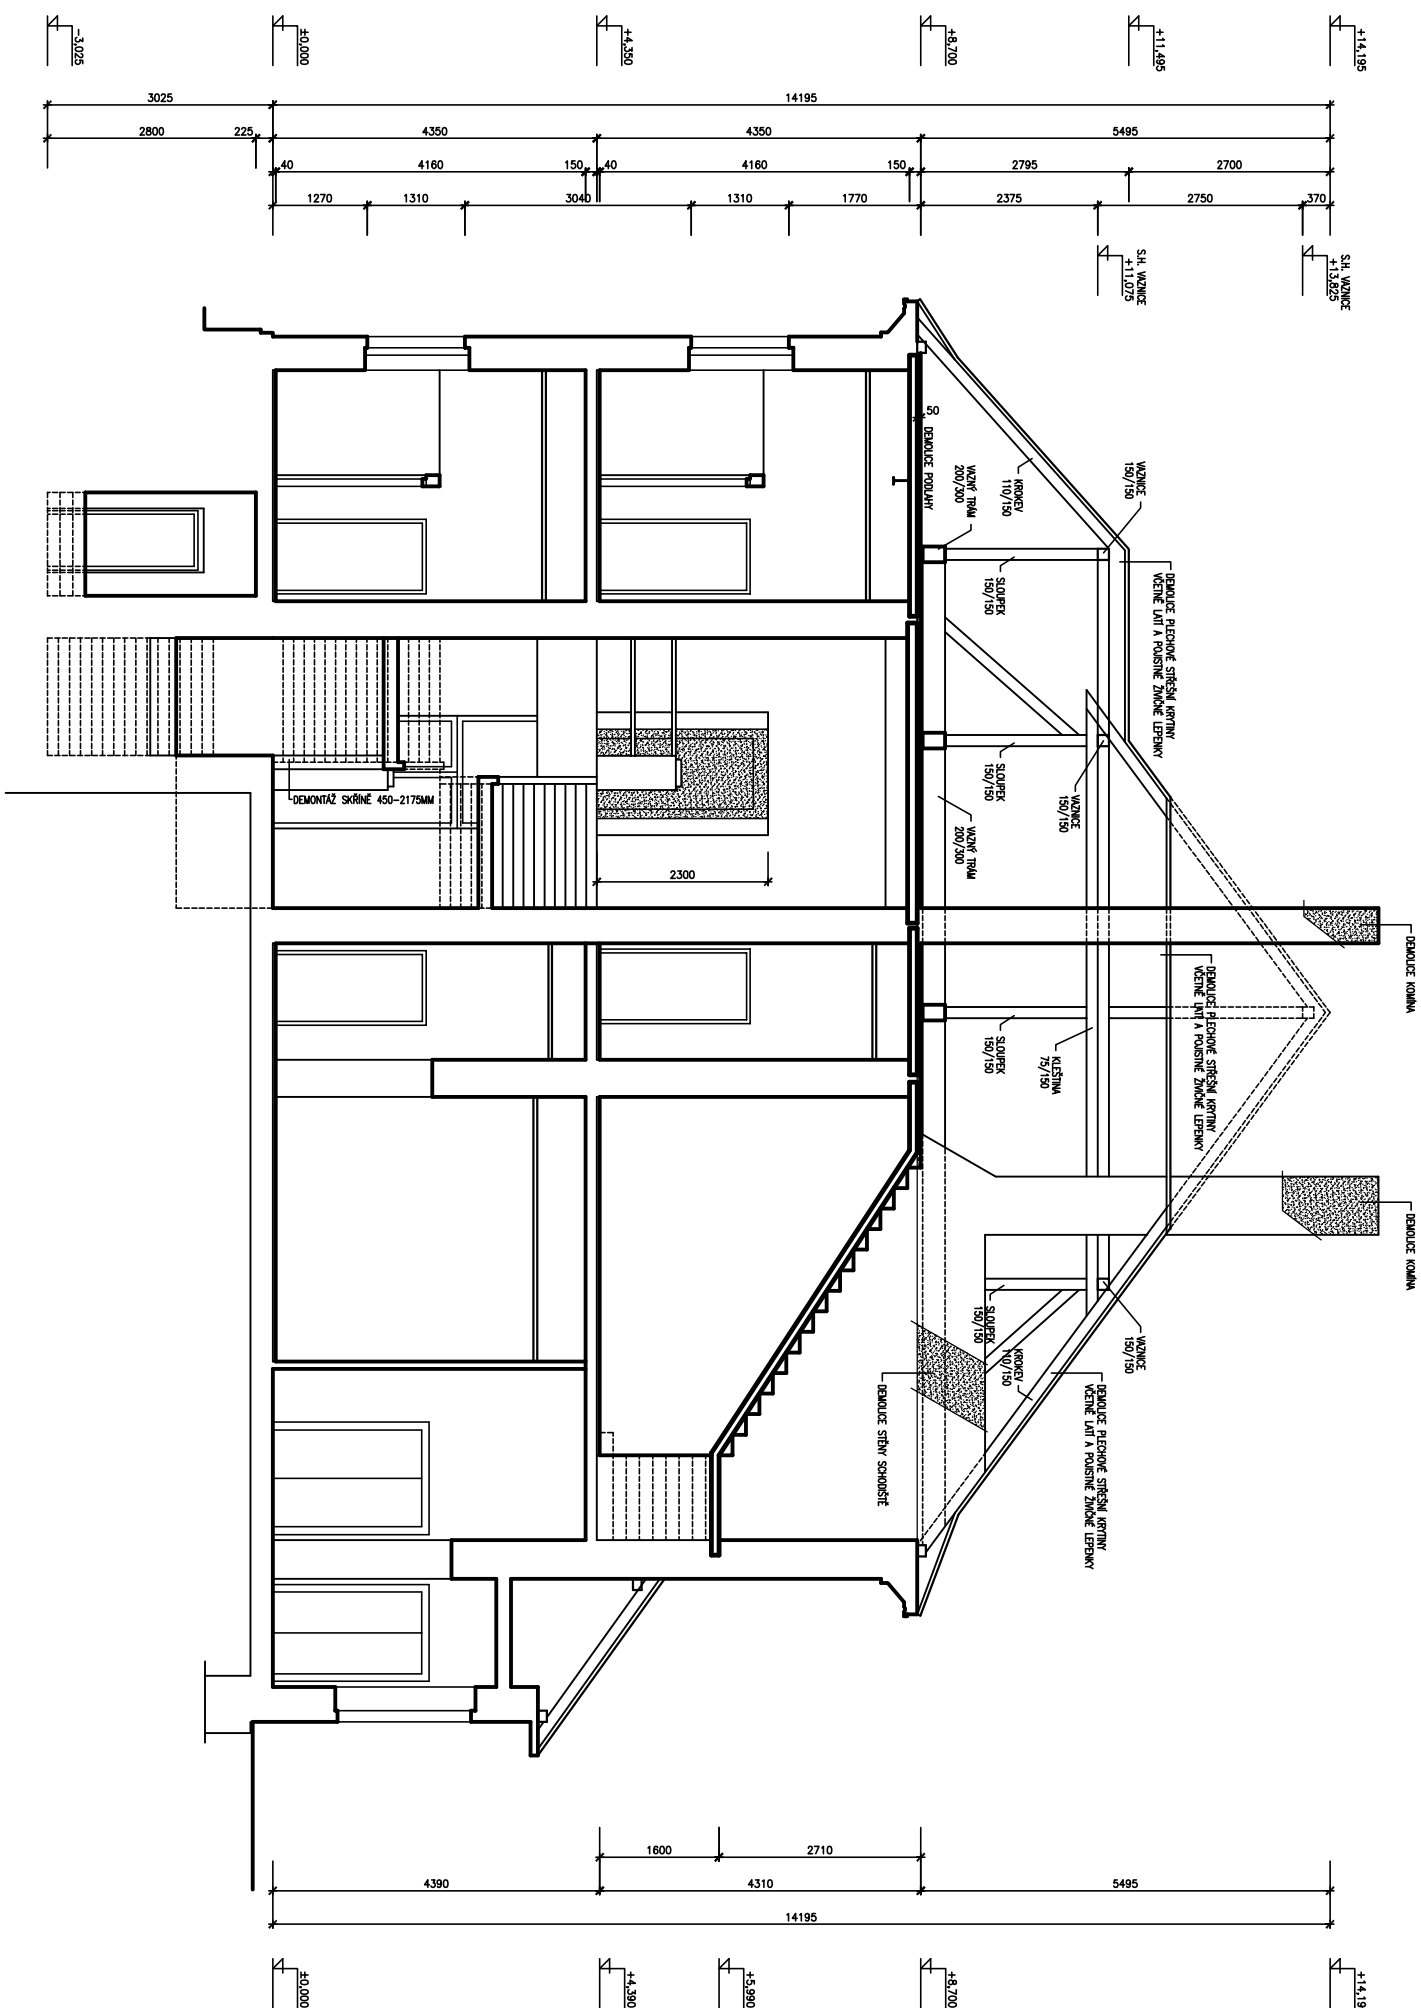


POZNÁMKA :

DEMOLICE PODLAH – VIZ. SAMOSTATNÝ VÝKRES
DEMONTÁŽE KONSTRUKCE KROVU JSOU DETAILNĚ ZPRACOVÁNY VE STATICKÉ ČÁSTI PROJEKTU
SOUDČÁSTI DEMOLICE STŘECHY JE DEMONTÁŽ NASTŘEŠNÍCH ŽLABŮ A ČÁSTI DEŠŤOVÝCH SVODŮ (ČCA 1500MM)

LEGENDA:

- STANJICI STAN
DEMOLICE

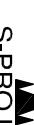INVESTOR		PROJEKTANT		AUTORIZOVAŤ	
 MĚSTO ČERNOŠICE Městský úřad Černošice 252 28 ČERNOŠICE TEL: 221 982 521 FAX: 221 982 523 WWW.MESTOČERNOŠICE.CZ		 S-PROJEKT PRAHA, s.r.o. S-PROJEKT PRAHA, s.r.o. PRÁHA S.O.O. ŠROUČKOVSKÁ 17/A 150 00 PRAHA 5 TEL: 603903394 - 5 FAX: 603903394 WWW.S-PROJEKT.PRAHA.CZ			
0	09/2014	PROJEKTOVÉ DOKUMENTACE PRO PROVÁZENÍ STAVBY			
REV.	DATUM	PŘEDMĚT REVIZE		NAVŘEL	PROJEKTOVATEL
	8	AA	NAVŘEL		SCHWALL
DATUM	09/2014	ING. M. KLIMENT	PŘEZKOUŠEL		SCHWALL
STUPĚŇ	PPPPS	ING. M. KLIMENT	J. HRBAVÝ	ING. M. KLIMENT	
ČÍSLO PROJEKTU	D - DOKUMENTACE OBJEKTU A TECHNIČKÝCH A TECHNOLOGICKÝCH ZÁŘÍZENÍ D.1.1 - ARCHITEKTONICKO - STAVBYENÍ ŘEŠENÍ				
INVESTOR	MĚSTO ČERNOŠICE, RIEGROVA 1209, 252 28 ČERNOŠICE				
MÍSTO STAVBY	P.Č. 2656/1 - K.U. ČERNOŠICE, Č.P. 447				
STAVBA	VSTAVBA PĚTI TŘÍD DO PODKROVÍ ZŠ ČERNOŠICE				
STAVEBNÍ OBJEKT	ZŠ ČERNOŠICE - BUDOVA B + C				
VÝKRES	ŘEZ H-H, STÁVAJÍCÍ STAV, DEMOLICE				
MĚŘÍTKO	SOUBOR-DWG	Číslo	Arch.	Číslo	Revize
1 : 50	S-029-H-01.1			S-029-14-D.1.1.b-014	0