



POHLED JIHOZÁPADNÍ - STÁVAJÍCÍ STAV; DEMOLICE

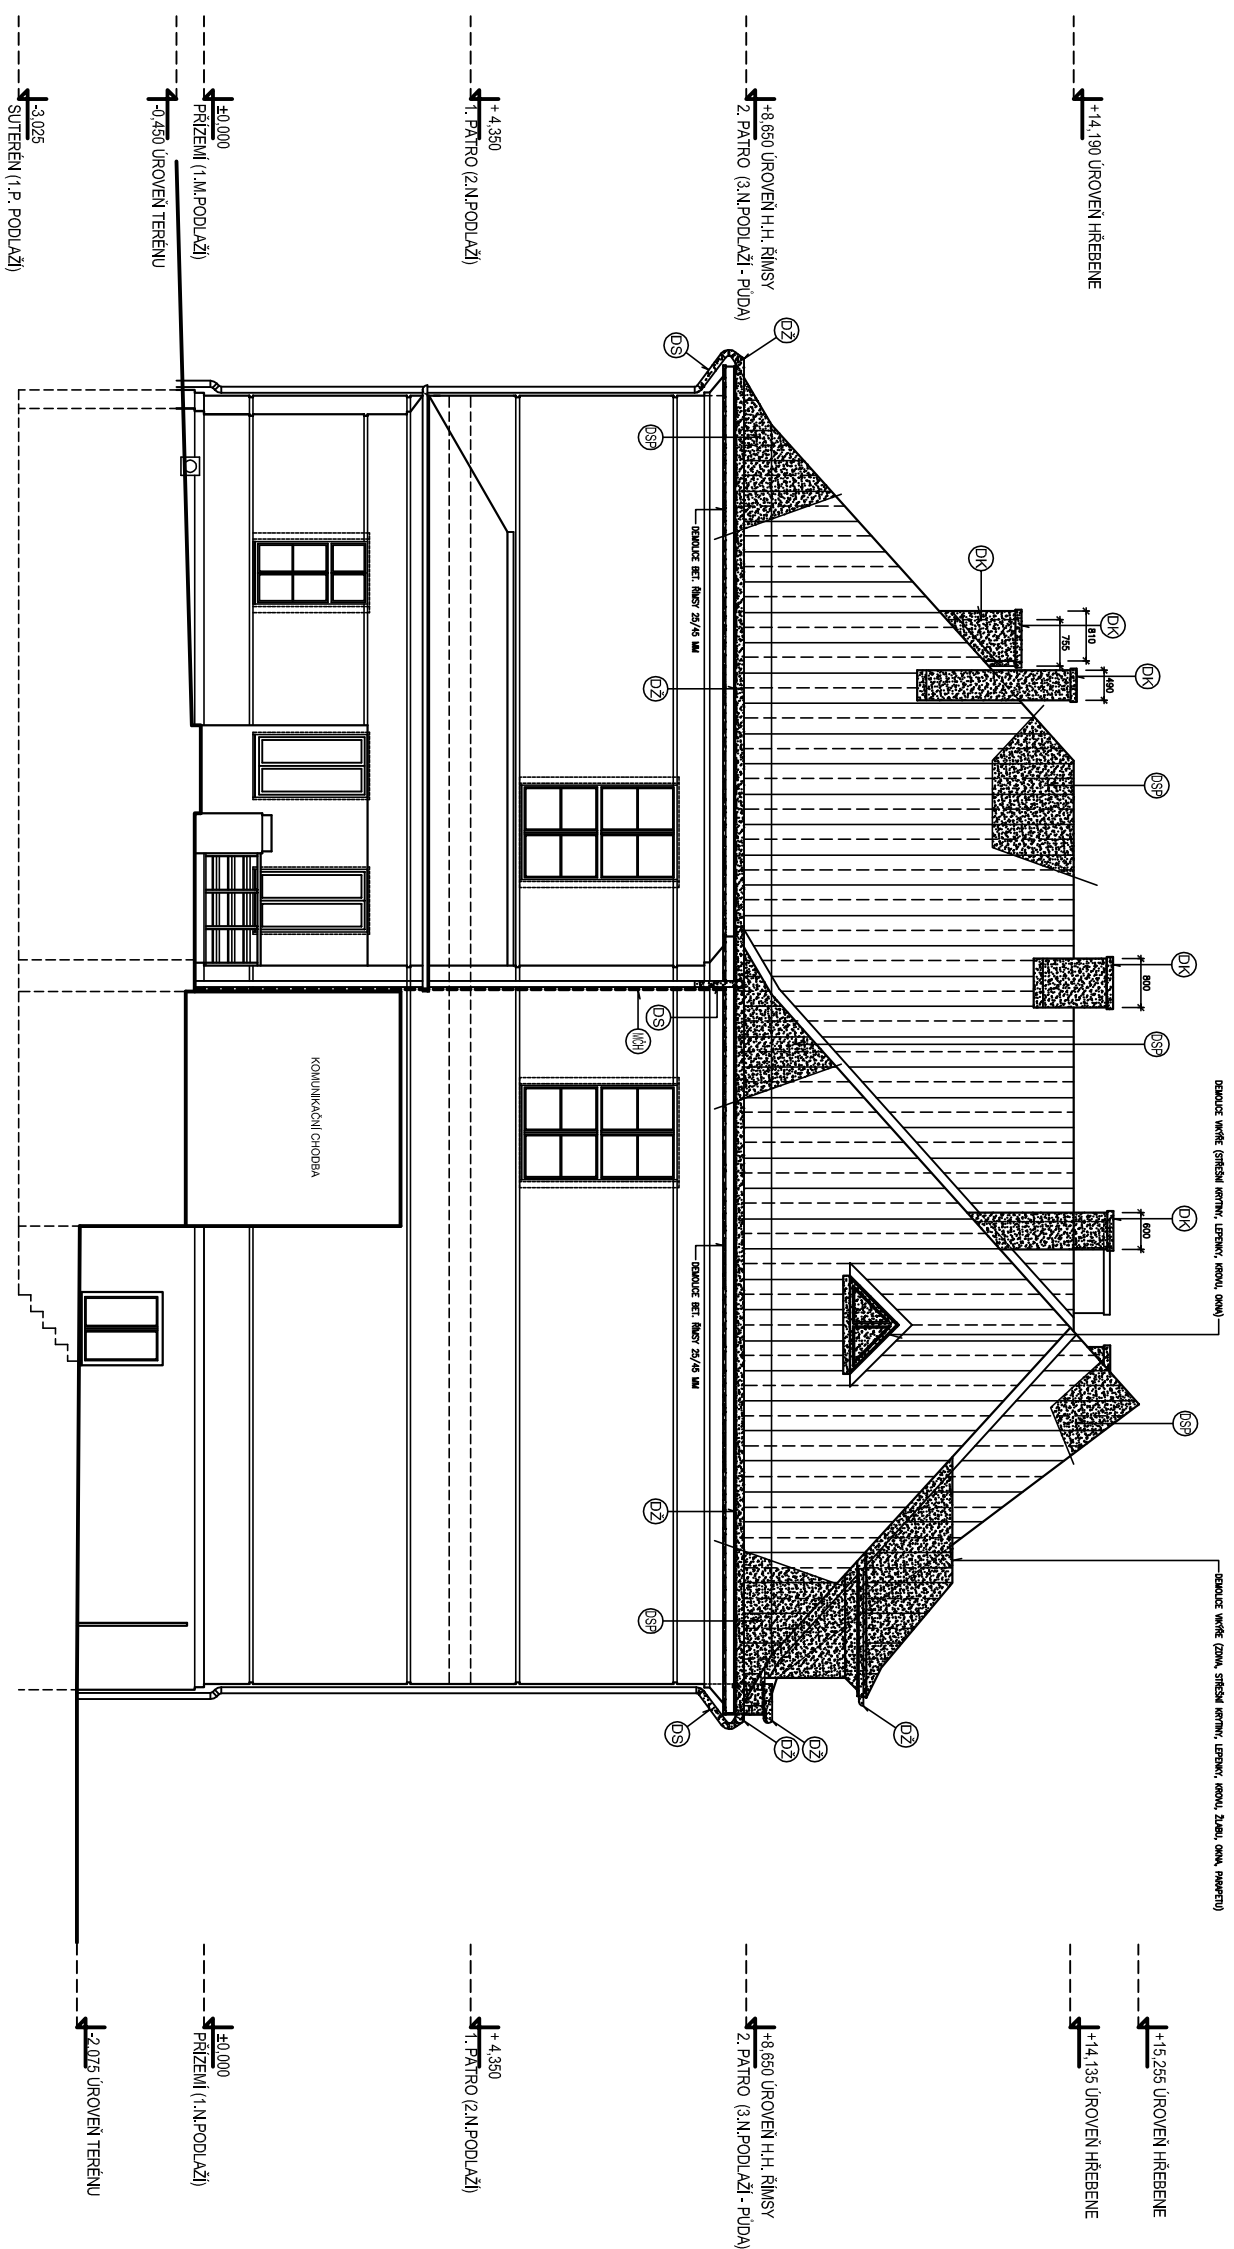

LEGENDA:

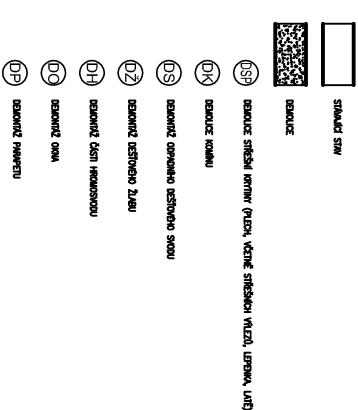

±0,000=PODLAHA 1.NP

INVESTOR	PROJEKTANT					AUTORIZAČNÍ
	S-PROJEKT PRÁHA s.r.o.					
MĚSTO ČERŇOSICE ŘEŘOVNA 108 252 28 ČERŇOSICE IČO: 252 28 0001 WWW: MESTO.CERNOSICE.CZ	S-PROJEKT PRŮHA, s.r.o. PRŮHA 572 ZŠ S.ČERŇOSICE E-MAIL: info@s-projekt.cz WWW: S-PROJEKT.PRŮHA.CZ					
0	09/2014	PROJEKOVÁ DOKUMENTACE PRO PROJEKT STAVBY	NAVRHL	PROJEKTOVÉL	SCHVÁLIL	
FORMÁT	10 A4	PŘEDMĚT	REVIZE			
STUPEŇ	09/2014	ING. M. KLAMT	PROJEKTOVÉL	SCHVÁLIL		
ČÍSLO PROJEKTU	POPS	1. HŘEBEN	ING. M. KLAMT	SCHVÁLIL		
	D-1 - DOKUMENTACE OBJEKTU A TECHNICKÝCH A TECHNOLOGICKÝCH ZAŘÍZENÍ D.1.1 - ARCHITECTONICKO - STAVEBNÍ ŘEŠENÍ					
INVESTOR	MĚSTO ČERŇOSICE	ENERGJOVA 1209, 252 28 ČERŇOSICE				
STAVBA STAVBY	P.C. 26561 - KUL. ČERŇOSICE	C.P. 447				
STAVBAŇSKÝ OBJEKT	ZE ČERŇOSICE - BUDOVA S + C					
VÝMĚRY						
MĚŘITNO	SOUHRN - DWG	ČÍSLO	ARCH. ČÍSLO	REVIZE		
1 : 50	S-029-14-D-1.1	S-029-14-D-1.1.b-016	0			

Tento výpis je neplatný formou S-PROJEKT PRŮHA, s.r.o. Nemá právo používat a kopírovat texty nadpisů, ani jejich grafiku a tím neuděluje své možná výhradní práva. Použití tohoto výpisu je zakázáno.