STŘECHA - NOVÝ STAV
M.-1:50

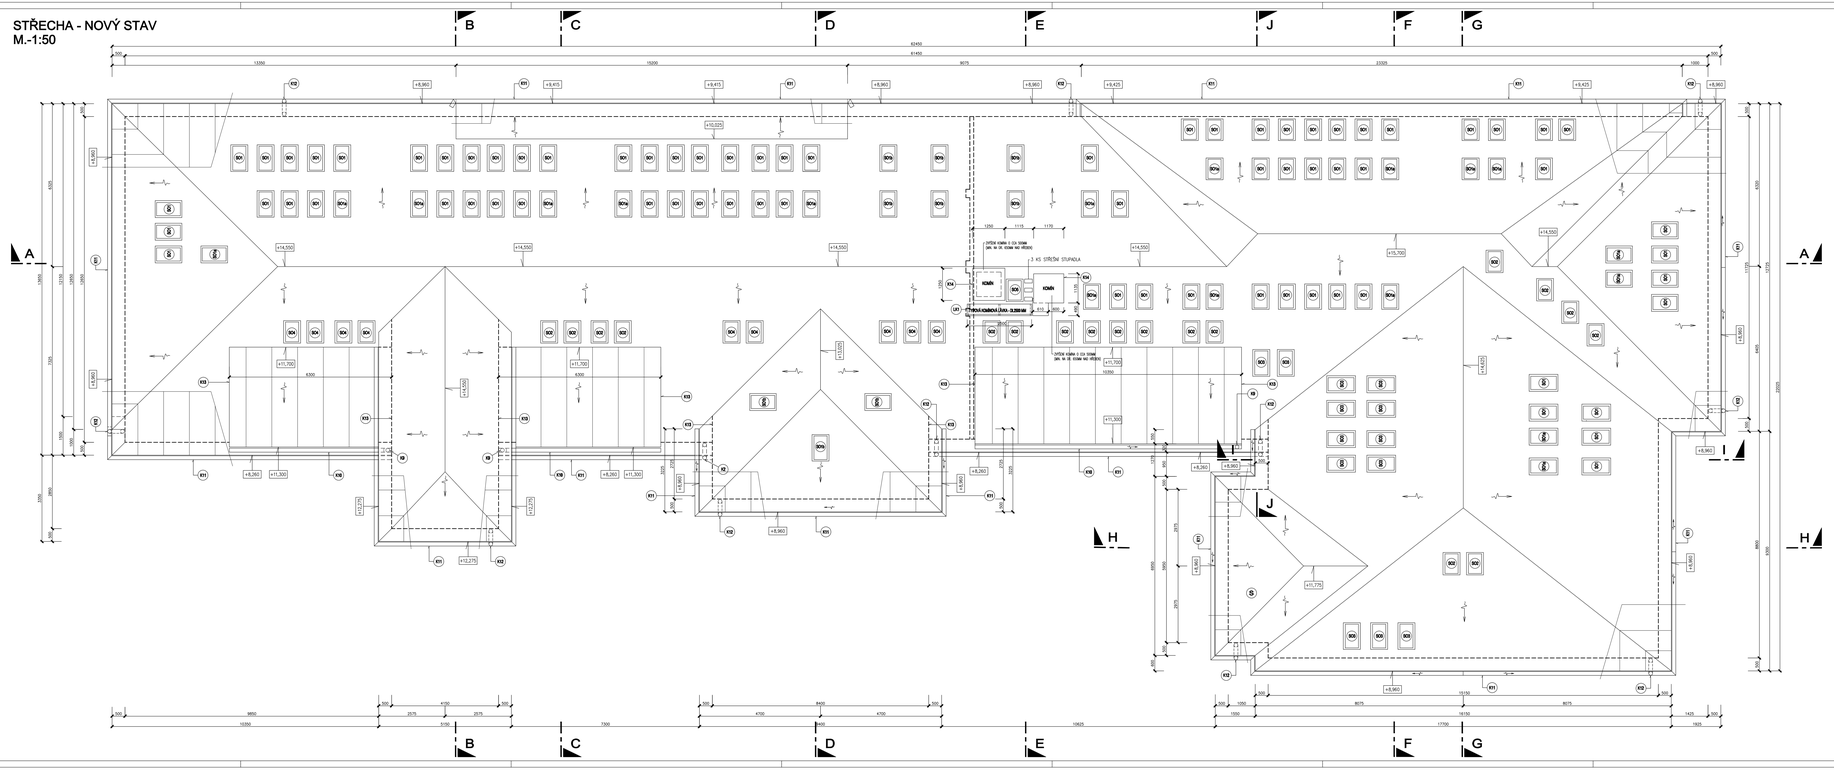
B
C
D
E
J
F
G
A
H
I
62450
61450
13350
15000
9075
23325
+8,960
+8,415
+8,425
+10,225
+14,550
+15,700
+11,700
+11,300
+8,260
+12,275
+11,775
+11,100
+14,500
+8,460
+8,360
+8,360
+8,460
+8,960
+8,960
+8,960