



ŘEZ B-B - NOVÝ STAV

M.-1:50

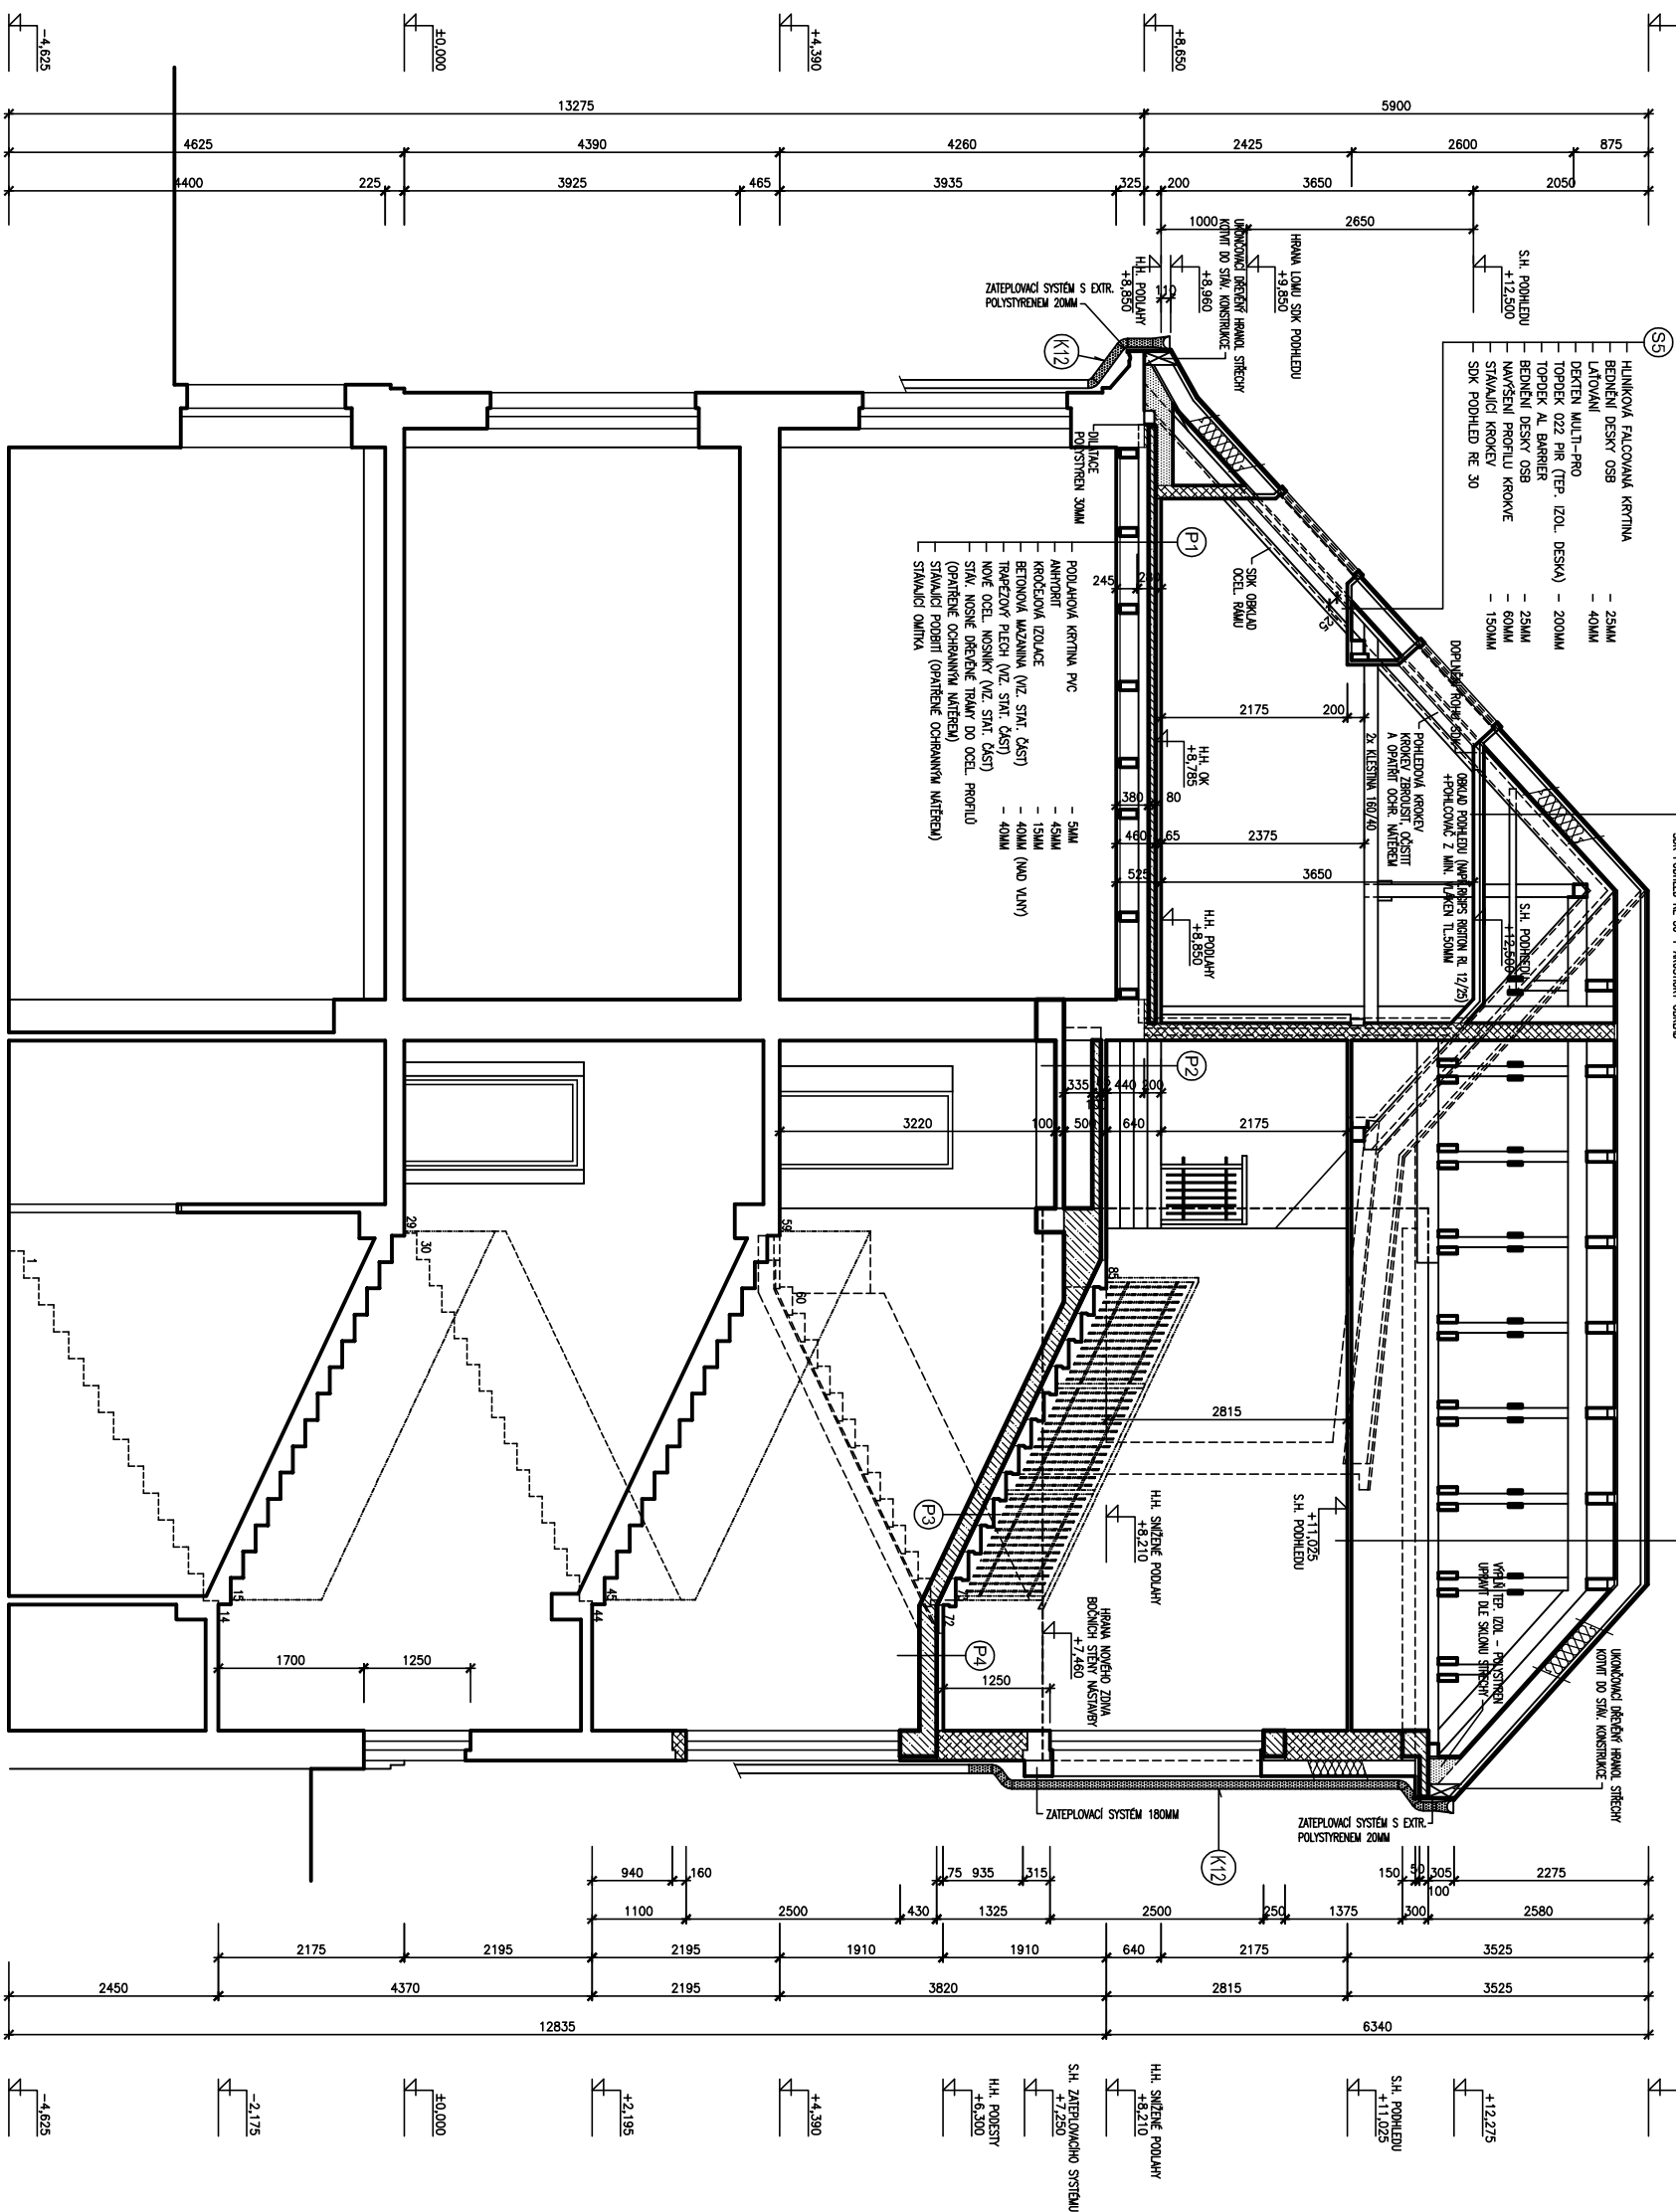

DETAIL STUPNĚ
M.-1:10

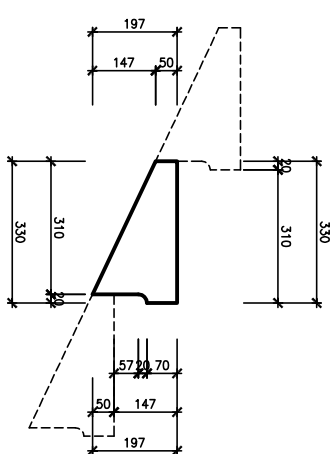

POZNÁMKA :

VÝDTELNÉ DŘEVĚNÉ PRVKY BUDOU NAKOŘENY A OPATŘENY FYNALIM MATERIEM DEKARTL B TRANSPARENTNÍM (S DOSAŽENOU TRÍDOU REAKCE NA OHŇ : E/s1 - d0, Index $I_g > 0$)

PROVEDENÍ MECHANICKÉ A CHEMICKÉ SÁVACE VŠECH DŘEVĚNÝCH PRKŮ BUDE PROVEDENO DLE
EXPERTNÍ POSUDEK Z 08/2014, ZPRACOVAL : KONZE-ZNALECKÁ A EXPERTNÍ KANCELÁŘ, s.r.o.

LEGENDA :

- | | |
|---|--|
|  | STĚNAČÍ STĚN |
|  | STĚNAČÍ ŽELEZOBETONOVÉ KONSTRUKCE |
|  | NOVÉ ŽELEZOBETONOVÉ KONSTRUKCE |
|  | NOVÉ BETONOVÉ KONSTRUKCE C15/20 |
|  | NOVÉ ZDIVO TYPU XELLA |
|  | JARNÍKOVÝ ROŠŤ ZDUMÁ + PROTISILN. ZABRÁNKA
POČÍTAT DO VLASTNÍHO PŘÍSPĚVU K NOZIVU |

±0,000=PODLAHA 1.NP

INVESTOR		PROJEKTANT		AUTORIZAVAL	
 MĚSTO ČERNOŠICE RIEGROVA 1209 252 28 ČERNOŠICE TEL: 221 982 521 E-MAIL: POUK@MESTO.CERNOŠICE.CZ WWW.MESTO.CERNOŠICE.CZ		 S-PROJEKT PRAHA s.r.o.		S-PROJEKT PRAHA, s.r.o. PRAŽSKÁ 575 252 28 DOBŘÍCHOVICE TEL: 60305354 + 5 E-MAIL: INFO@S-PROJEKTPRAHA.CZ WWW.S-PROJEKT.PRAHA.CZ	
0	09/2014	PROJEKTUJE DOKUMENTACE PRO PROVÁZENÍ STAVBY		NAVRHL	PŘEZKOUEL SCHVALIL
REV.	DAŤUM	PŘEDMĚT REVIZE	NAVRHL	PŘEZKOUEL	SCHVALIL
FORMÁT	8 A4	NAVRHL	PŘEZKOUEL	SCHVALIL	
DAŤUM	09/2014	NG. M. KLUNT	J. HRBAK	NG. M. KLUNT	
STUPEŇ	PDPSS	 			
ČÁST PROJEKTU	D - DOKUMENTACE OBJEKTU A TECHNIKÝCH A TECHNOLÓGIÝCH ZÁŘEŠENÍ				
D.1.1 - ARCHITEKTONICKO - STAVEBNÍ ŘEŠENÍ					
INVESTOR	MĚSTO ČERNOŠICE, RIEGROVA 1209, 252 28 ČERNOŠICE				
MÍSTO STAVBY	P.Č. 2856/1 - K.Ú. ČERNOŠICE, Č.P. 447				
STAVBA	VESTAVBA PĚTI TRID DO PODKROVÍ ZŠ ČERNOŠICE				
STAVEBNÍ OBJEKT	ZŠ ČERNOŠICE - BUDOVA B + C				
VÝKRES	ŘEZ B-B, NOVÝ STAV				
MĚŘÍTKO	SOUBOR-DWG		ČKOPJE	ARCH. ČÍSLO	REVIZE
1 : 50	S-029-14-D.1.1			S-029-14-D.1.1.b-026	0

Tento výkres je majetkem firmy S-PROJEKT PRAHA, s.r.o. Nesmí být použit a kopírován bez našeho písemného povolení.
 nebo již předtím či jinak s ním nakládat bez našeho výslovného písemného povolení.