


ŘEZ C-C - NOVÝ STAV
M.-1:50

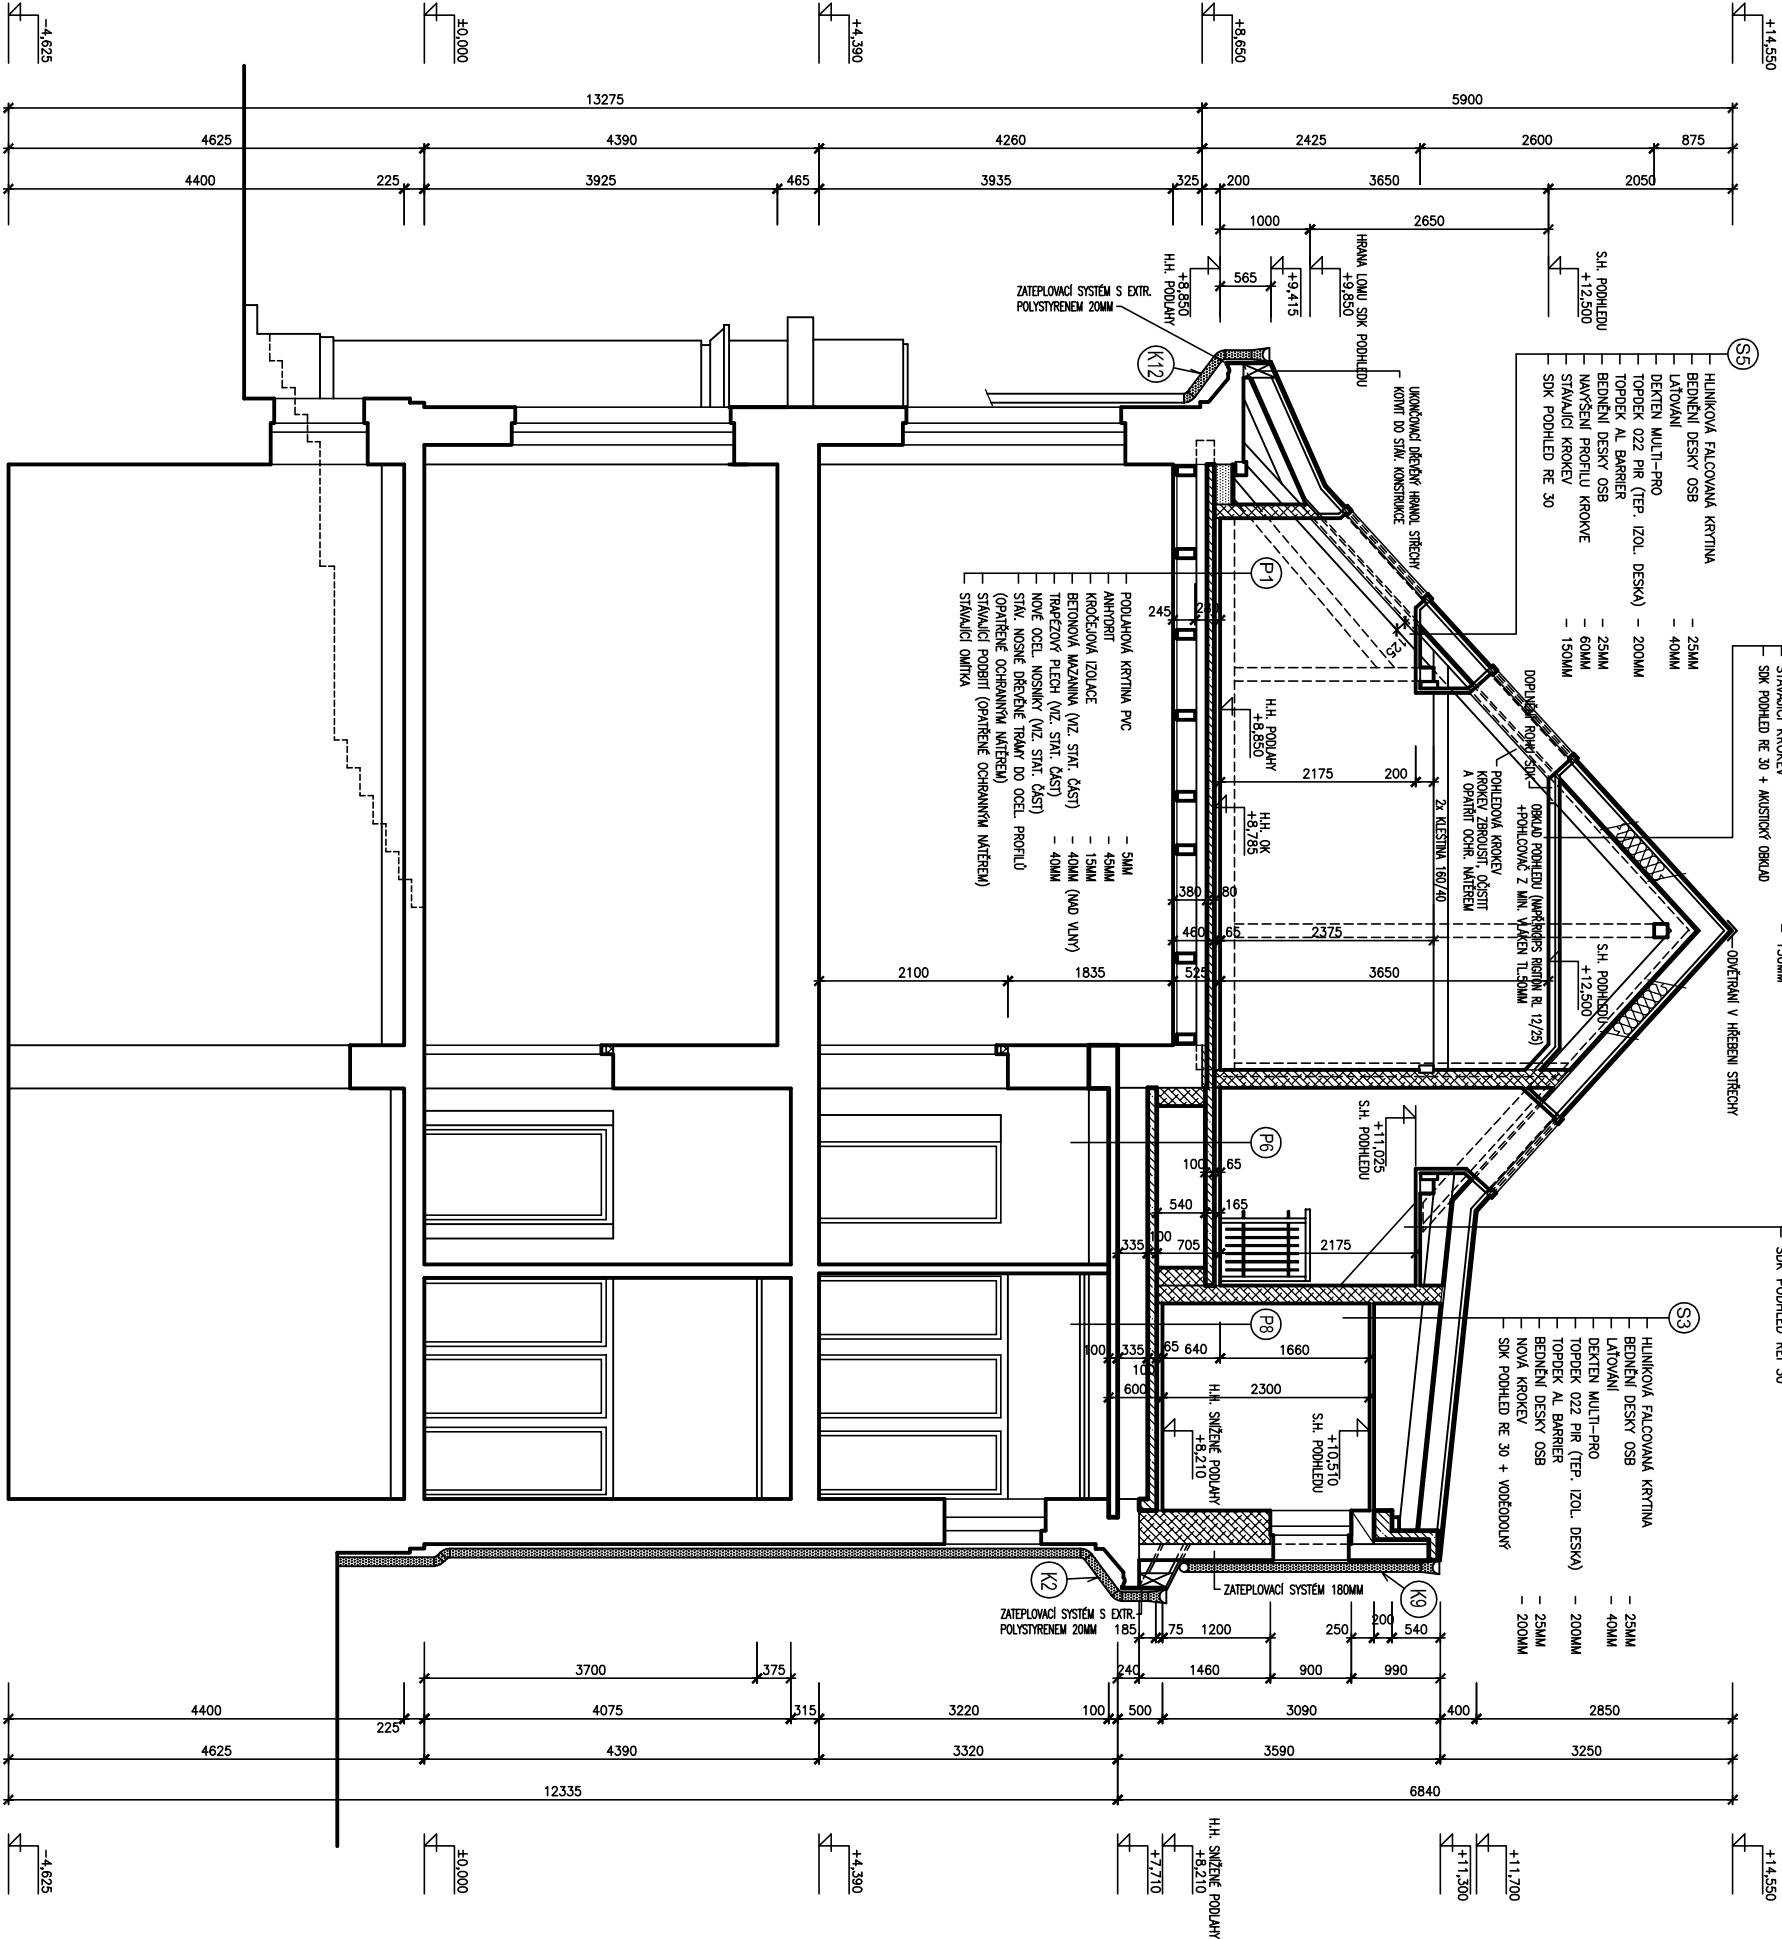

POZNÁMKA :

VODNÉ DŘEVNÉ PRVKY BUDOVY NAKRESLENY A OPATŘENY FIALOVÝM NÁTEREM DEKARU B TRANSPARENTNÍM (S DOŠKLOU TŘÍDOU REAKCE NA OHŇ : B/s1 -d0, index i_s > 0
PROVEDENÍ MONTÁŽE A CHEMICKÉ SÁVKY VŠECH DŘEVNÝCH PRVKŮ BUDY PROVEDENO DLE :
EXTERNÍ POSUDEK Z 08/2014, PRACOVNÍK : KONZEL-ZWALCKA A EXTERNÍ KANCELÁŘ, s.r.o.

LEGENDA :

- STĚNA STAV
- STĚNA ŽELEZOBETONOVÉ KONSTRUKCE
- NOVÉ ŽELEZOBETONOVÉ KONSTRUKCE
- NOVÉ BETONOVÉ KONSTRUKCE C15/20
- NOVÉ ŽIVOY YONG YELLA
- MINERÁLNÍ ROHOZ 200MM + PŘEOTŘESNÁ ZÁBRANA
POLOŽIT DO VOLNÝCH PROSTOR KROVU

±0,000=PODLAHA 1.NP

INVESTOR		PROJEKTANT		AUTORIZOVAL	
MĚSTO ČERNOŠICE		S-PROJEKT PRAHA s.r.o.		S-PROJEKT PRAHA s.r.o.	
MÍSTO STAVBY		P.Č. 2668/1 - K.Ú. ČERNOŠICE, Č.P. 447		P.Č. 2668/1 - K.Ú. ČERNOŠICE, Č.P. 447	
STAVBA		VYSTAVBA PĚTITŘÍDO DO PODKROVÍ ZS ČERNOŠICE		VYSTAVBA PĚTITŘÍDO DO PODKROVÍ ZS ČERNOŠICE	
STAVEBNÍ OBJEKT		ZS ČERNOŠICE - BUDOVA B + C		ZS ČERNOŠICE - BUDOVA B + C	
VÝKRES		ŘEZ C-C, NOVÝ STAV		ŘEZ C-C, NOVÝ STAV	
MĚŘÍTKO		S-029-14-D.1.1		S-029-14-D.1.1	
1 : 50		S-029-14-D.1.1		S-029-14-D.1.1	
Tento výkres je majetkem firmy S-PROJEKT PRAHA, s.r.o. Nesmí být použit a kopírován třetí osobou, nebo ji předán či jinak s ním nahládkováno bez našeho výslovného písemného povolení.		