


ŘEZ D-D - NOVÝ STAV
M.-1:50

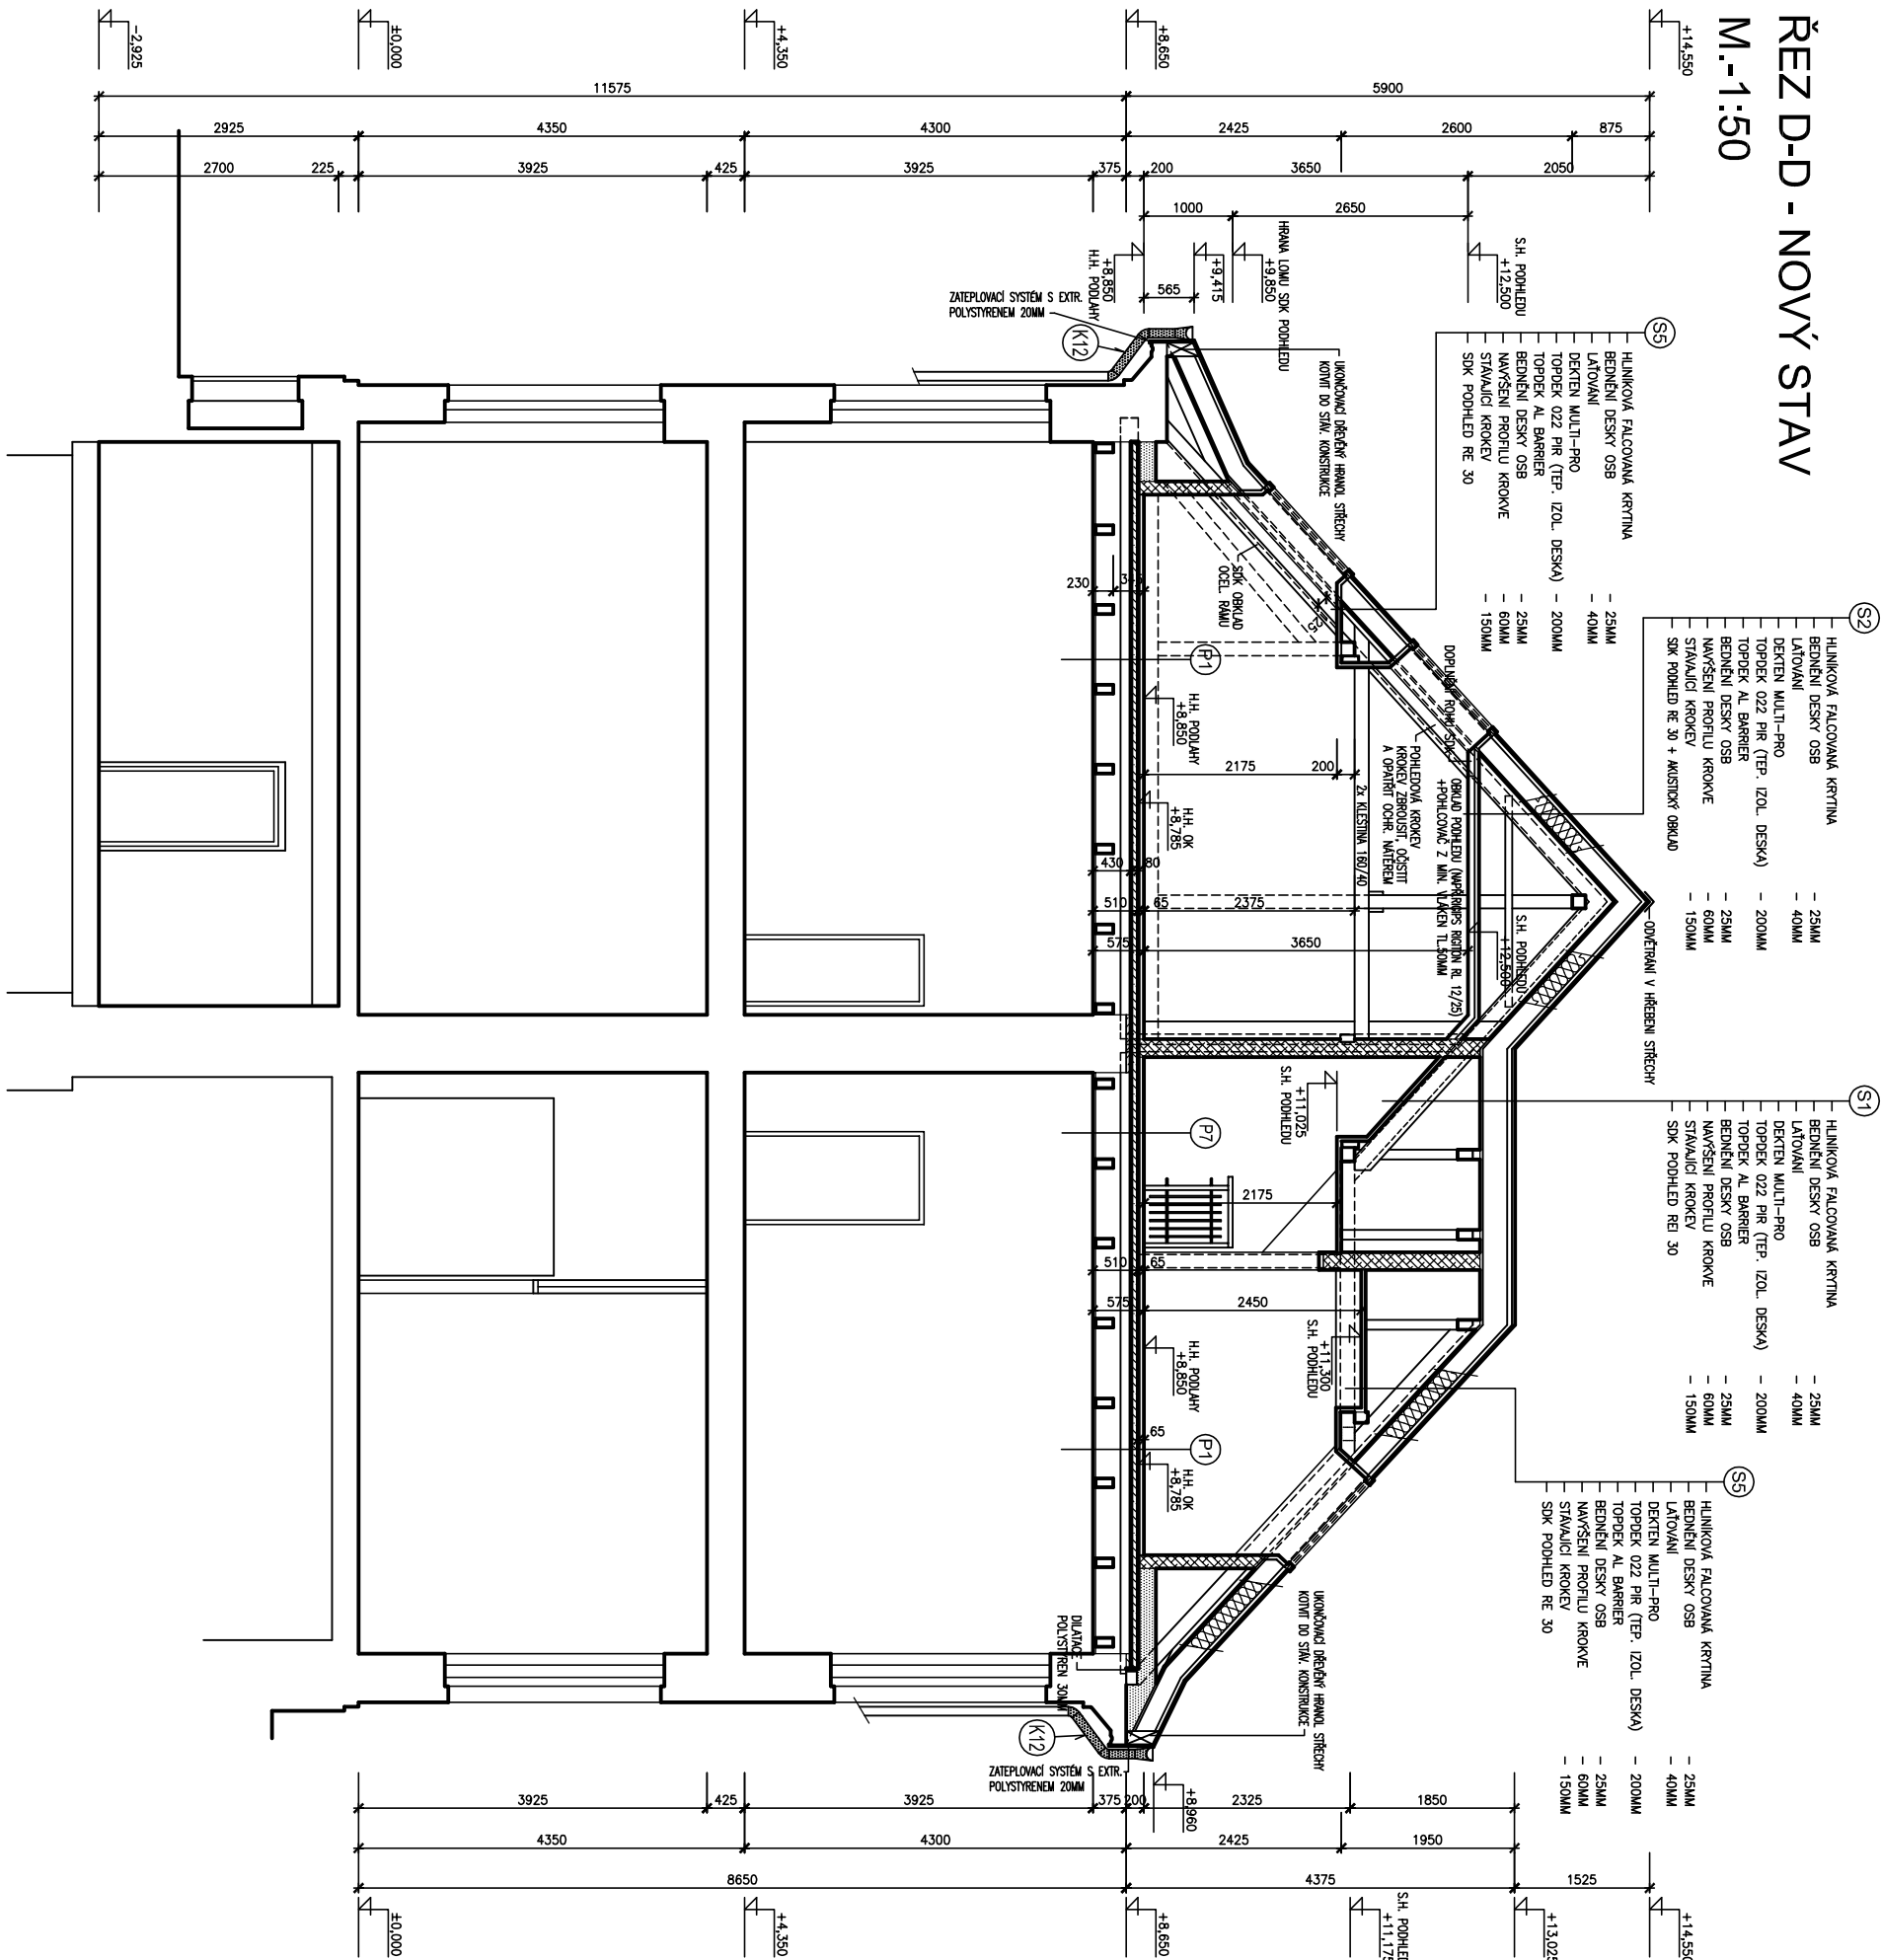

POZNÁMKA :

VÝKRESNÉ PRVKY BUDUJÍCÍHO VÝSTAVBY V OPAŘENÝCH MÍSTECH DEKART. B. TRANSPARENTNÍ
(S) DOKAZOVANOU TŘÍDOU REAKCE NA OHŘEV : B/s1 - d0, index i_s > 0
PROVEDENÍ MECHANICKÉ A CHEMICKÉ SÁVKY VŠECH DŘEVĚNÝCH PRVKŮ BUDĚ PROVEDENO DLE :
EXPERTNÍ POSUDEK Z 08/2014, ZPRACOVANÝ : KONCEPČNÍ KANCELÁŘ A EXPERTNÍ KANCELÁŘ, s.r.o.

LEGENDA :

- STAVAJÍCÍ STĚNA
- STAVAJÍCÍ ŽELEZOBETONOVÉ KONSTRUKCE
- NOVÉ ŽELEZOBETONOVÉ KONSTRUKCE
- NOVÉ BETONOVÉ KONSTRUKCE C15/20
- NOVÉ ŽIVNO TYPNÉ XELLA
- MINERÁLNÍ ROHOŽ 200MM + PRAKTIČNÍ ZABÝVÁNÍ
- POLŽITÍ DO VOLNÝCH PROSTOR KROVU

±0,000=PODLAHA 1.NP

INVESTOR		PROJEKTANT		AUTORIZOVAL	
					
MĚSTO ČERNOŠICE MESTSKÝ ÚŘAD 252 28 ČERNOŠICE TEL: 221 982 521 E-MAIL: POUKAL@MESTOČERNOŠICE.CZ WWW.MESTOČERNOŠICE.CZ		S-PROJEKT PRAHA, s.r.o. PROJEKČNÍ SÍŤ 252 28 ČERNOŠICE TEL: 80303394 - 5 E-MAIL: INFO@S-PROJEKT.PRAHA.CZ WWW.S-PROJEKT.PRAHA.CZ			
0	09/2014	PROJEKTOVÁ DOKUMENTACE PRO PROVÁZENÍ STAVBY			
REV.	DATUM	PŘEDMĚT REVIZE		NAVRHL	PŘEZKOŠEL SCHVÁLIL
FORMÁT	8 A4	NAVRHL		PŘEZKOŠEL	SCHVÁLIL
DATUM	09/2014	ING. M. KLIMT J. HŘIBAL		ING. M. KLIMT	
STUPĚŇ	PDPSS				
ČÁST PROJEKTU		D - DOKUMENTACE OBJEKTU A TECHNICKÝCH A TĚŽNÝCH LOGICKÝCH ZARÍZENÍ			
		D.1.1 - ARCHITEKTONICKO - STAVEBNÍ ŘEŠENÍ			
INVESTOR		MĚSTO ČERNOŠICE, RIEGROVA 1209, 252 28 ČERNOŠICE			
MÍSTO STAVBY		P.Č. 2658/1 - K.Ú. ČERNOŠICE, Č.P. 447			
STAVBA		VESTAVBA PĚTITŘÍDOVÉHO PODKROVÍ ZS ČERNOŠICE			
STAVEBNÍ OBJEKT		ZS ČERNOŠICE - BUDOVA B + C			
VÝKRES		ŘEZ D-D, NOVÝ STAV			
MĚŘÍTKO		SOUBOR-DWG		ČÍSLO	REVIZE
1 : 50		S-029-14-D.1.1		ARCH. ČÍSLO	
		S-029-14-D.1.1.b-028			0
Tento výkres je majetkem firmy S-PROJEKT PRAHA, s.r.o. Nesmí být použit a kopírován třetí osobou, nebo ji předán či jinak s ním nakládáno bez našeho výslovného písemného povolení.					