


M.-1:50

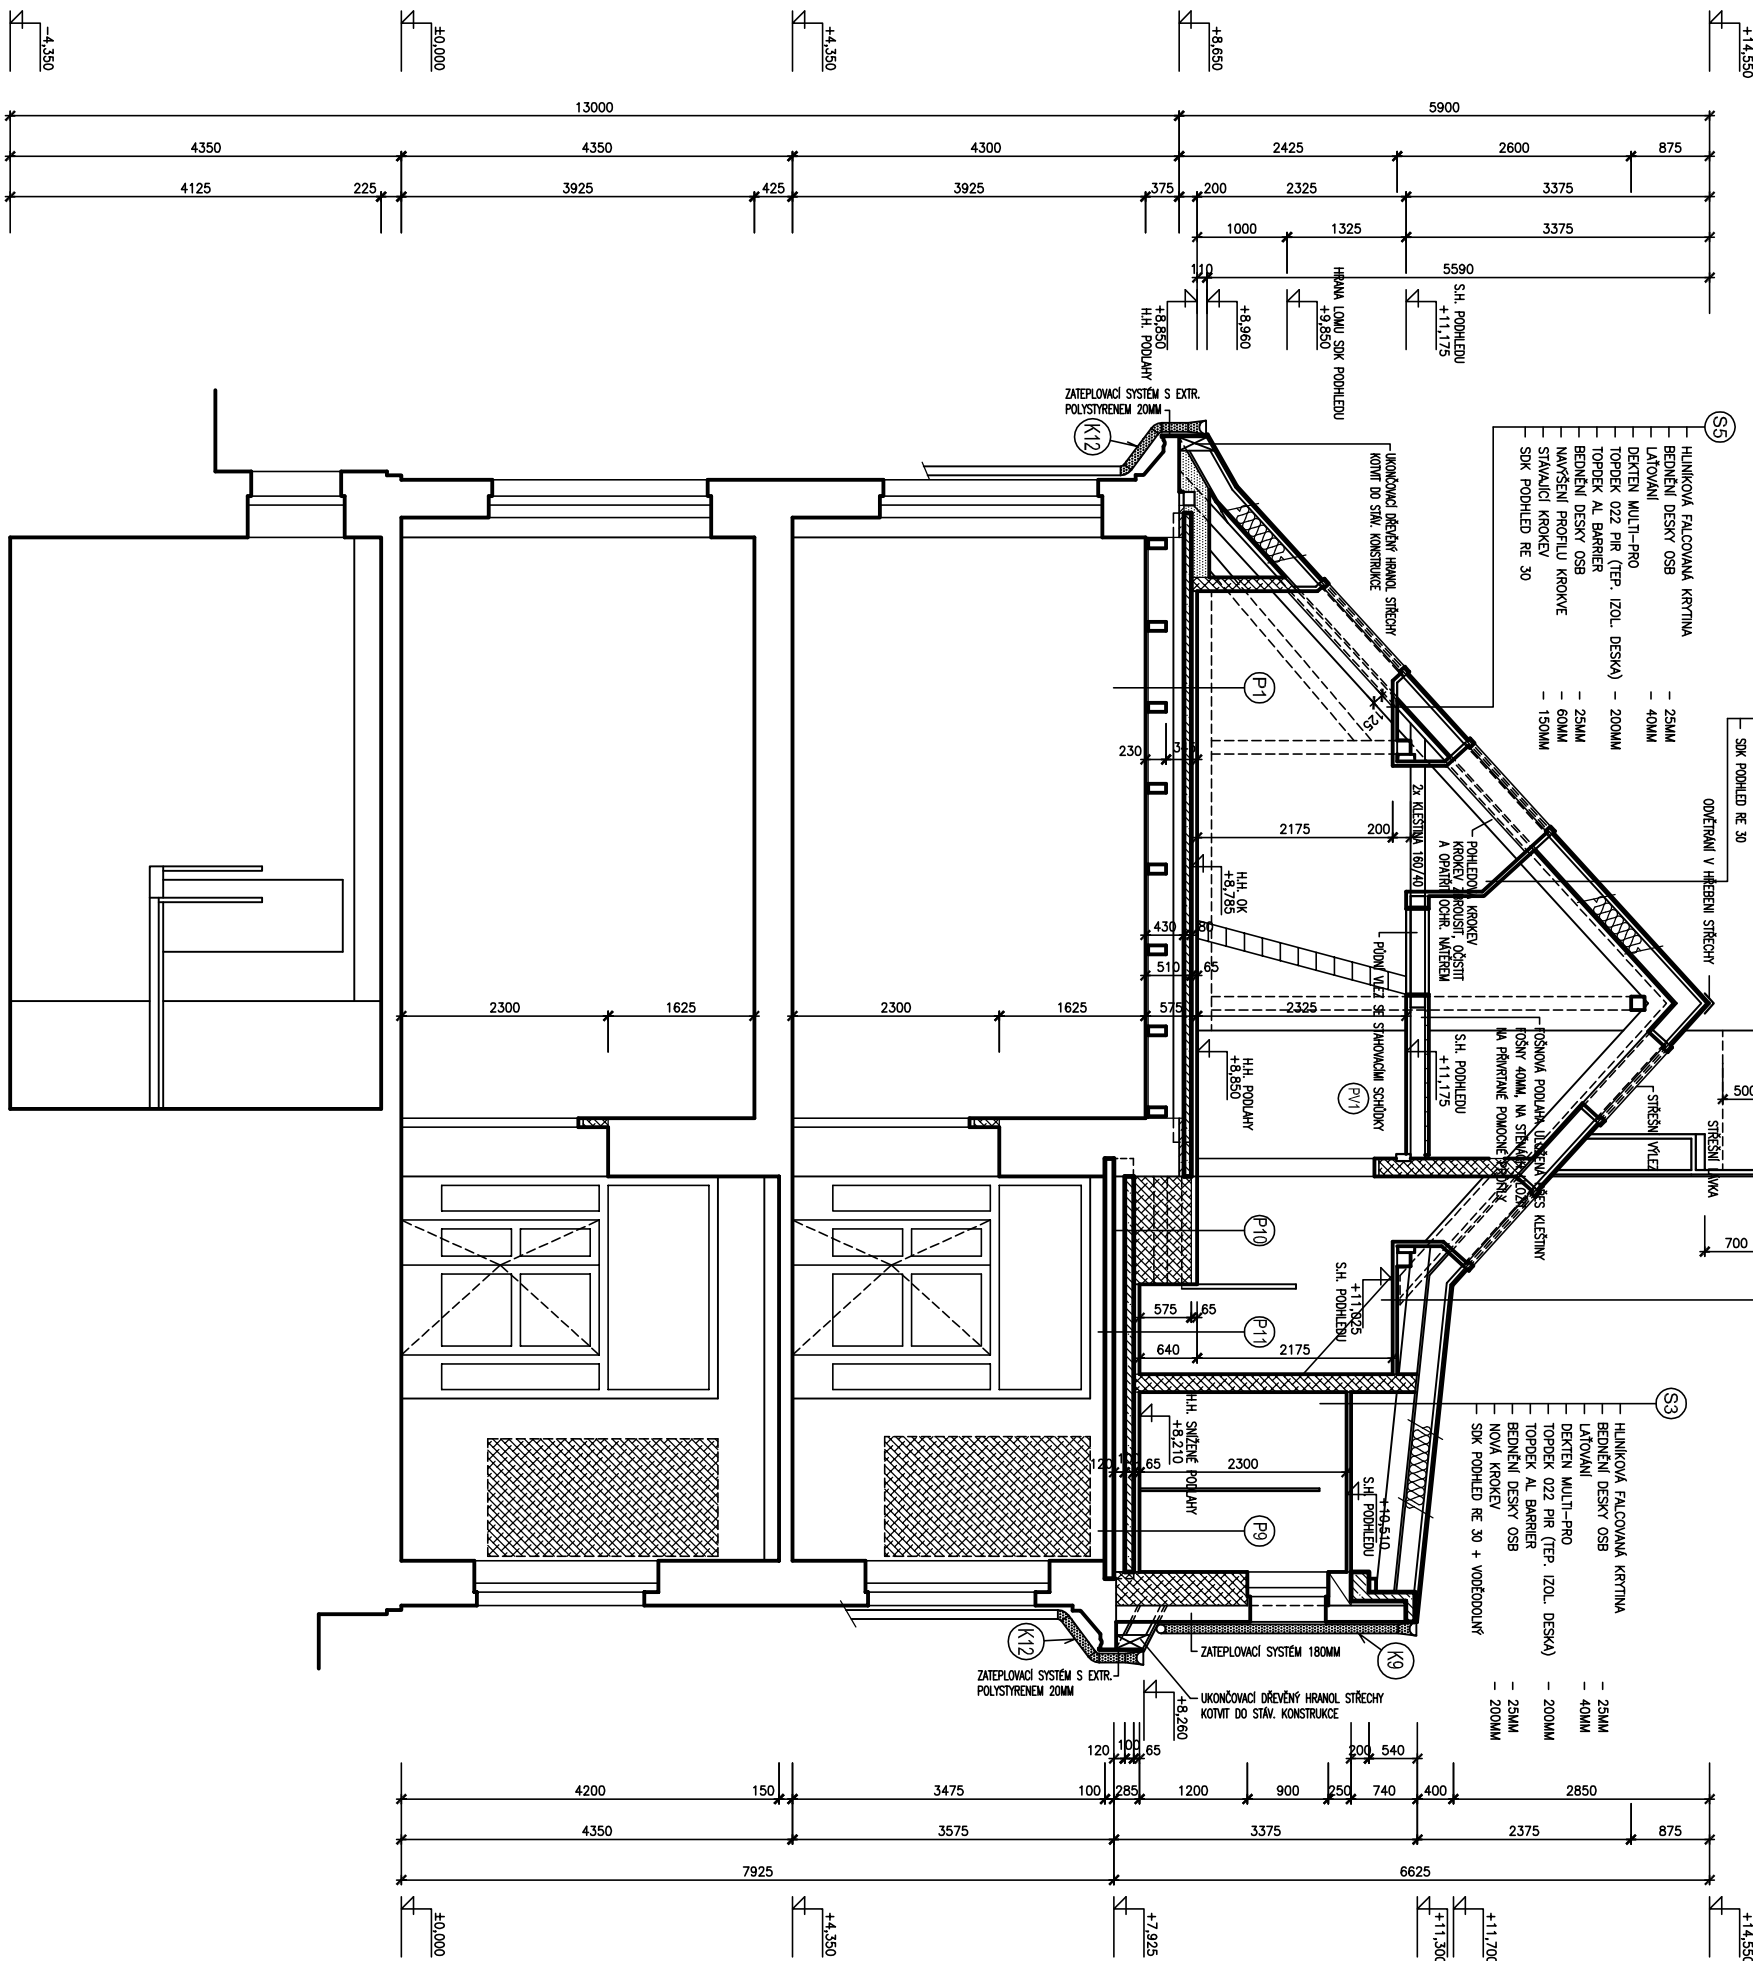

VIDITELNÉ DŘEVĚNÉ PRVKY BUDOU NAMOŘENY A OPATŘENY FINÁLNÍM NÁTĚREM DEKARL B TRANSPARENTNÍM
(S DOSAŽENOU TŘÍDOU REAKCE NA OHŇ : E/s1 - d0, index $i_s > 0$)

PROVEDENÍ MECHANICKÉ A CHEMICKÉ SÁVCE VŠECH DĚKŮVÝCH PRÁD BUDĚ PROVEDENO DĚ :
EXPERIMENT POSOUZĚ : 08/2014, ZPRACOVÁNÍ : KONZOL-ZÁKLADNÍ A EXPERIMENT KANCELÁŘ, s.r.o.
(S DOSAŽENOU TĚŽKOU REAKCE NA OHNĚ : B1st - 00, index i_g > 0)

STAVAJUĆI STAV

STAVAJÍCÍ ŽELEZOBETONOVÉ KONSTRUKCE

NOVÉ ŽELEZOBETONOVÉ KONSTRUKCE

NOVÉ BETONOVÉ KONSTRUKCE C15/20

NOVÉ ZDINO YTONG XELLA

POLOŽIT DO VOLNÝCH PROSTOR KROVU
MINERÁLNÍ KUTYL ZOOMIX[®] PANDOLISIA ZBRANĚNÁ

$\pm 0,000 = \text{PODLAHA } 1.\text{NP}$

INVESTOR	 MĚSTO ČERNOŠICE ŘIEGROVA 1209 252 28 ČERNOŠICE TEL: 221 982 521 E-MAIL: MESTO@CERNOSICE.CZ WWW: MESTOCERNOSICE.CZ	AUTORIZOVAL
PROJEKTANT	 S-PROJEKT PRAHA s.r.o. S-PROJEKT PRAHA, s.r.o. PRAŽSKÁ 675 252 29 DOBROHOVICE TEL: 603603394 - 5 E-MAIL: S@S-PROJEKT.PRAHA.CZ WWW: S-PROJEKT.PRAHA.CZ	

[illegible]

Tento výkres je majetkem firmy S-PROJEKT PRAHA, s.r.o. Nesmí být použit a kopírován třetí osobou, nebo ji předán či jinak s ním nakládáno bez našeho výslovného písemného povolení.