




M.-1:50

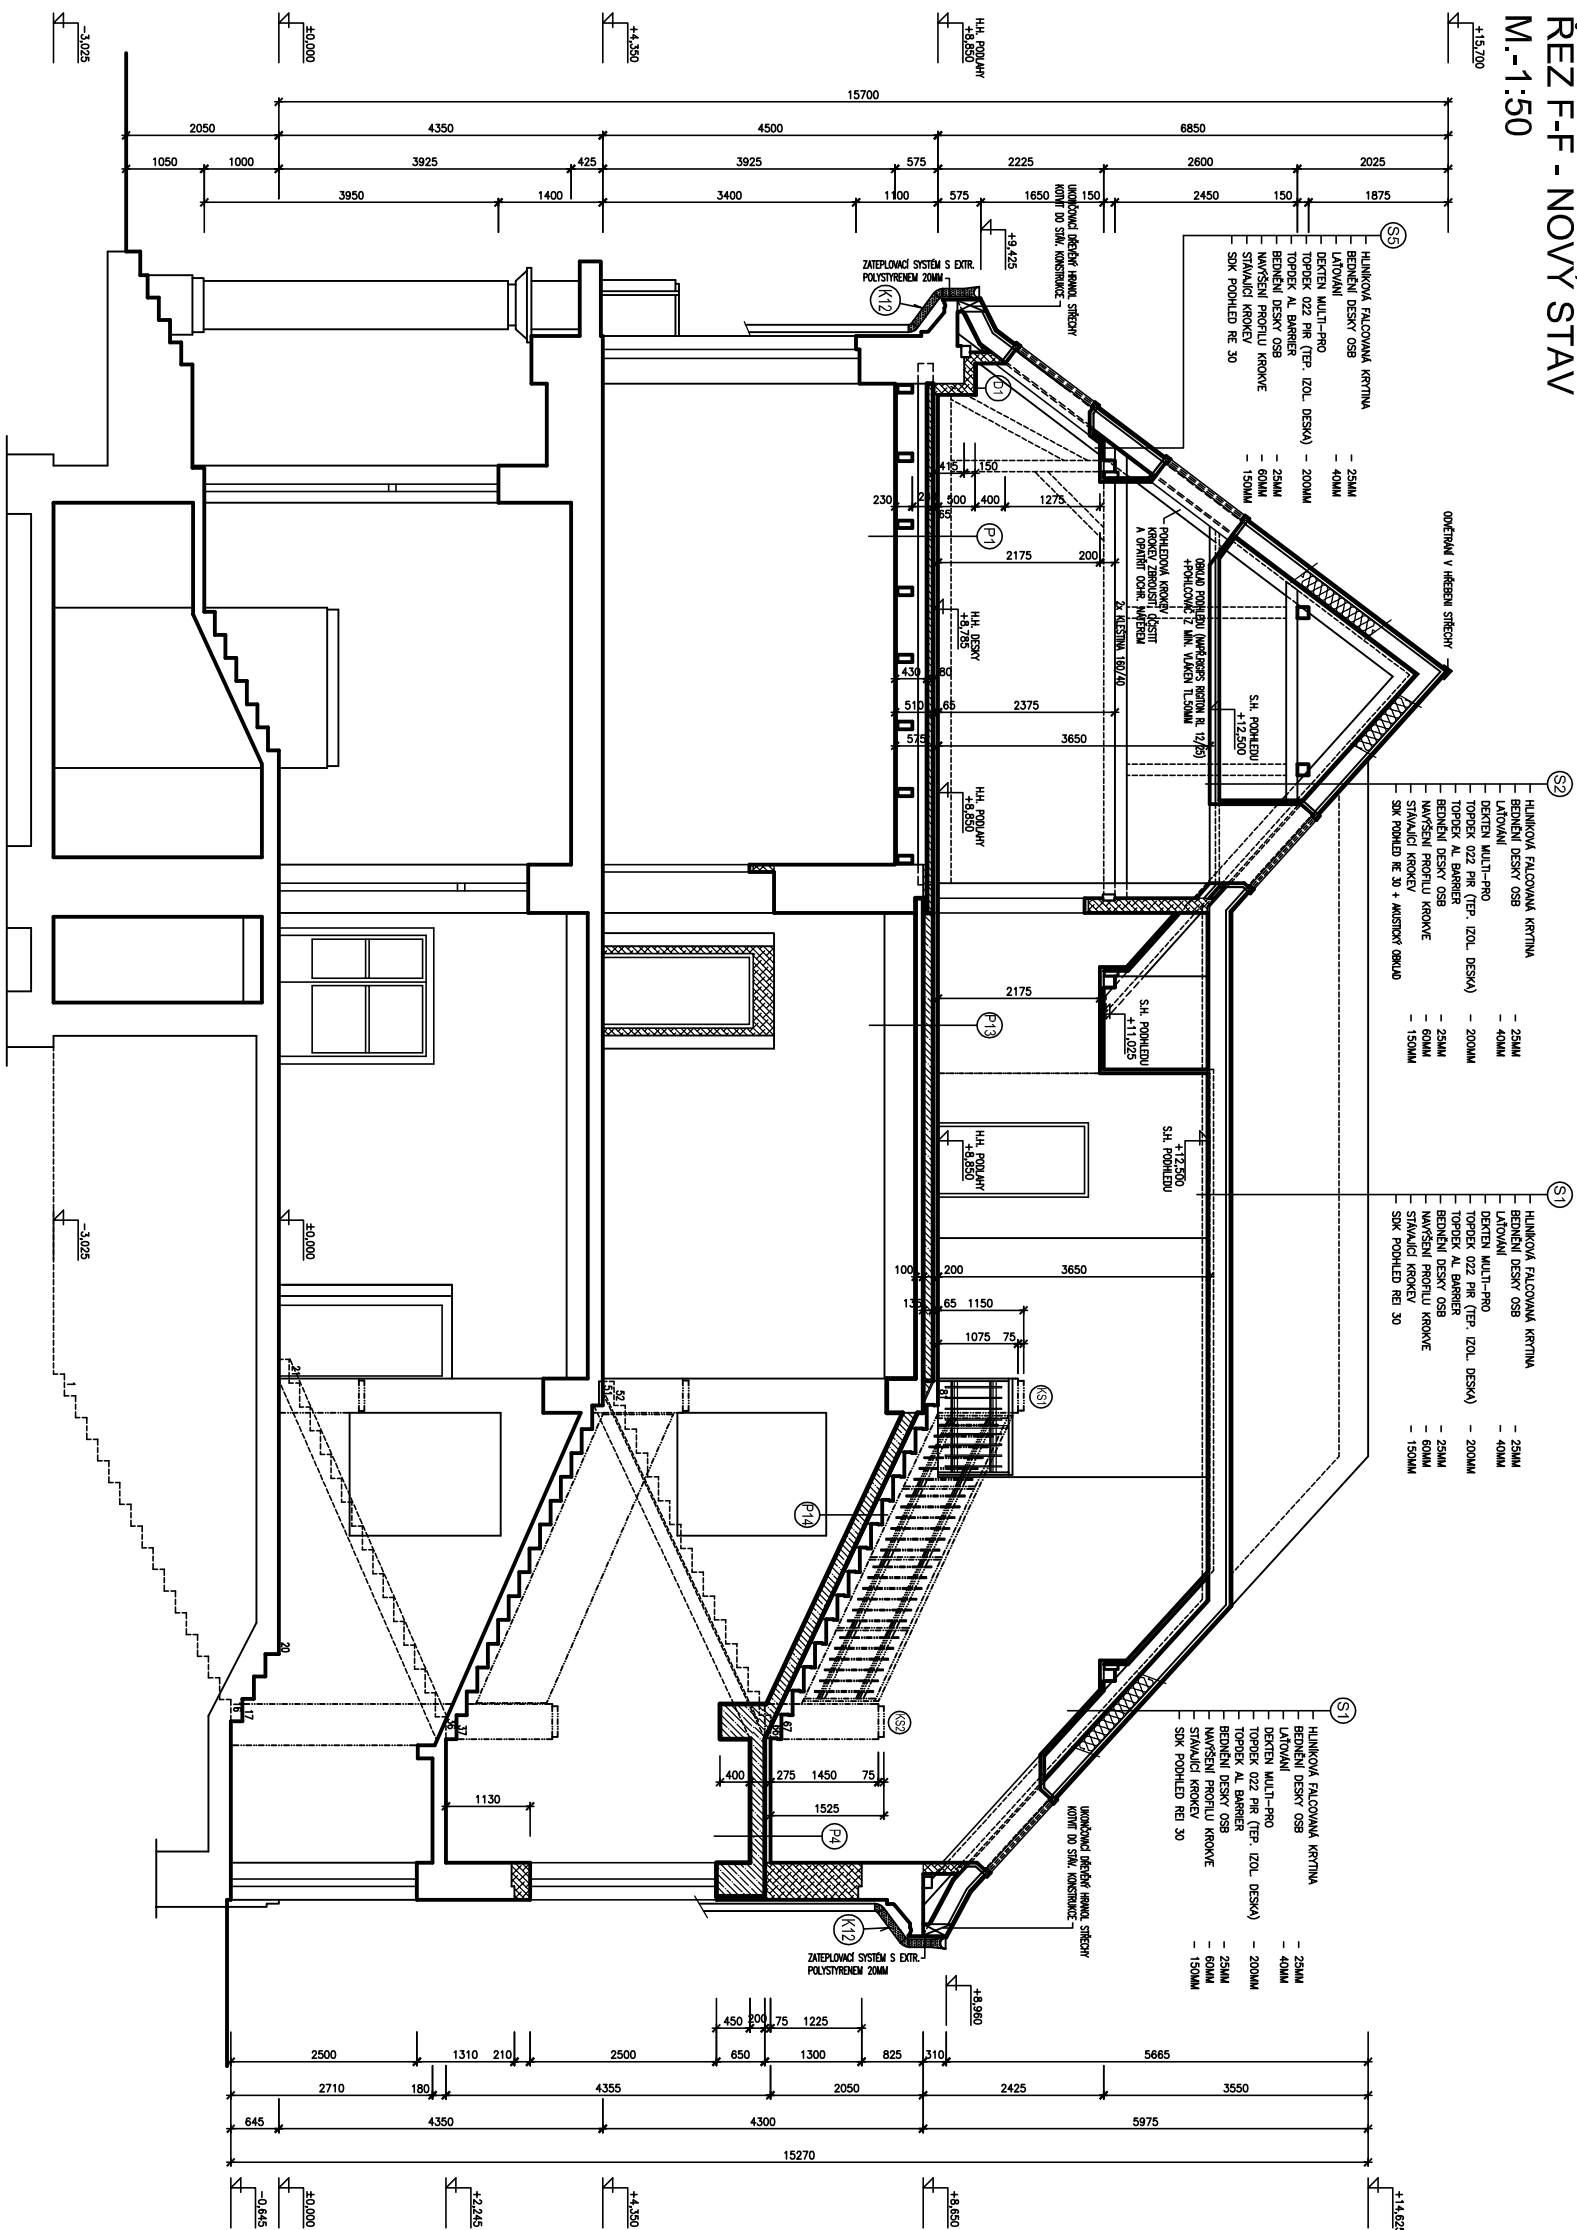

M.-1:10

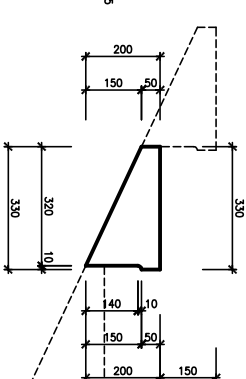

M.-1:25

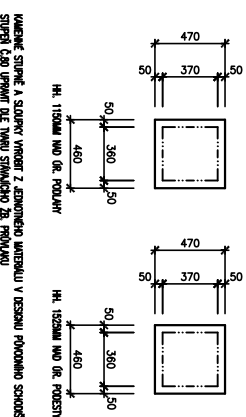

POZNÁMKA

VYHLEDÁVACÍ PRÁKY BUDOU UMÍSTĚNÝ A OPATŘENÝ PÍSMENKEM DESATY B TRANSPARENTNÍ
(S DOŠKLOU ŘÍDLOU REKCE NA OHEŇ : B/ST - d0, index | S > 0

PROVEDENÍ NECHÁJEME A CHEMIE SANACE VŠECH DĚLOVÝCH PRÁDÍ BUDU PROVEDENO DLE :
EXPERTNÍ POSUDEK Z 06/2014, ZPRACOVÁNÍ : KONZEX-ZNALECKÁ A EXPERTNÍ KANCELÁŘ, s.r.o.

LEGENDA:

- [illegible]

±0,000=PODLAHA 1.NP

INVESTOR	PROJEKTANT	AUTORIZOVANÁ
	 S-PROJECT PRAHA s.r.o.	
MĚSTO ČERNOŠICE ENVIRONMENTÁLNÍ ODŘEZENÍ TEL.: 252 828 821 E-MAIL: KONTAKT@MESTO.CERNOSICE.CZ WWW.MESTO.CERNOSICE.CZ	S-PROJECT PRAHA, s.r.o. ŽITNÉ NABŘÍŽÍ 10 252 23 DOBŘAČHOVICE TEL.: 603033394 - 5 E-MAIL: INFO@S-PROJECT.PRAHA.CZ WWW.S-PROJECT.PRAHA.CZ	
0 / 09/2014 PROJEKTOVÉ DOKUMENTACE PRO PROVÁZENÍ STAVBY REVIZI DATUM PRŮJEMNÝ REVIZE		
FORMÁT 8 A4	NAVRHL	
DATUM 09/2014	PRŮJEMNÝ ÚL. HŘEBEN	
STUPEŇ POPIS	DLE POHLEDU	
ČÍSLO PROJEKTU	D - DOKUMENTACE OBJEKTU A TECHNIKYCHÝCH A TECHNICKÝCH ZÁRČENÍ D.1.1 - ARCHITEKTONICKO - STAVEBNÍ RESENÍ	
INVESTOR	MĚSTO ČERNOŠICE, BIEGROVA 1209, 252 828 ČERNOŠICE	
MÍSTO STAVBY	P.Č. 26558/1 - K.U. ČERNOŠICE, Č.P. 447	
STAVBA	VEŠTABA PĚTI TRŮ DO PODKOPU ŽS ČERNOŠICE	
STAVEBNÍ OBJEKT	ŽS ČERNOŠICE - BUDOVA ŽS ČERNOŠICE	
VÝKRES	ŘEZ F-F, NOVÝ STAV	
MĚŘÍTKO	SOUBOR-DWG L.KAPPE	
1 : 50	S-029-A-D.1.1	
	ARCH. ČÍSLO	
	S-029-14-D.1.1.b-030	
	REVIZI	
	0	