


M.-1:50

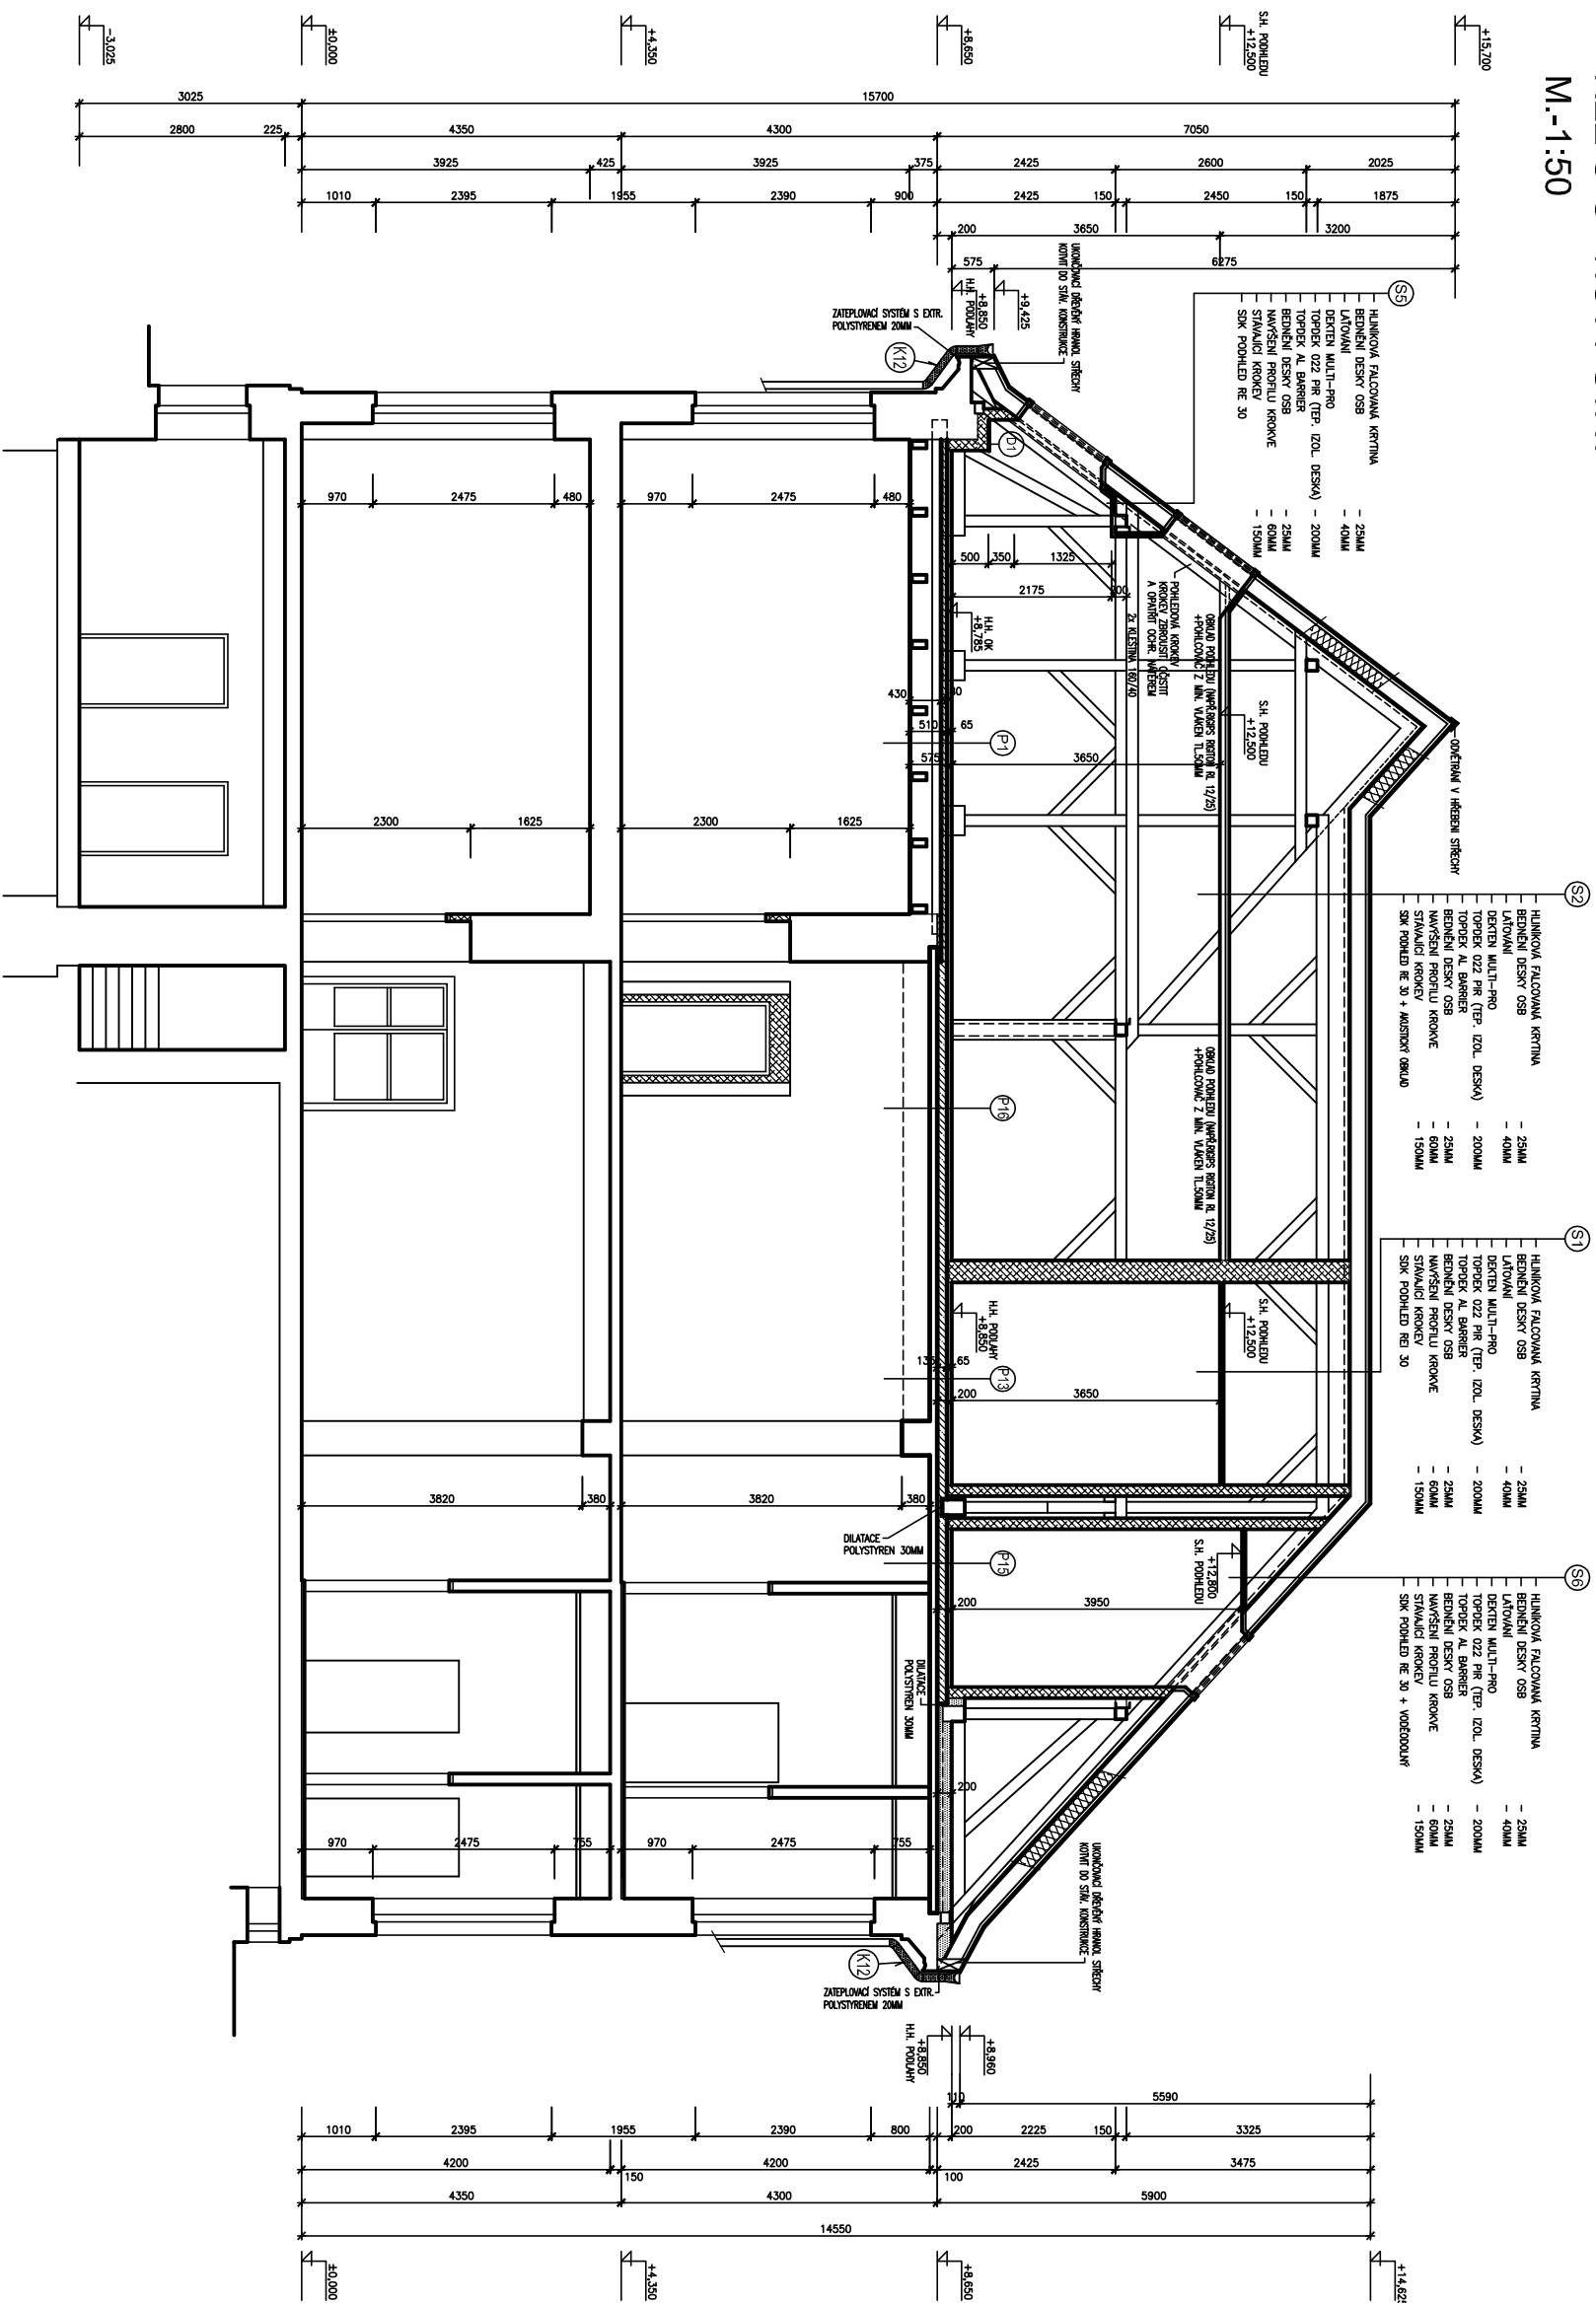

POZNÁMKA :

PROVEDENÍ MECHANICKÉ A CHEMICKÉ SANCCE VŠECH DŘEVNÍCH PRÁDŮ BUDE PROVEDENO DLE :
 EXPERTNÍ POSUDKŮ Z 06/2014, ZPRACOVÁNÍ : KONIZÉ-ZÁVLEČKA A EXPERTNÍ KANCELÁŘ, s.r.o.
 (S DOŠKLOU TŘÍBOU ŘEZNICE NA OHEŇ : B/str - d0, index i_g > 0
 VODNĚLÉ DŘEVNÍ PRÁKY BUDOU NAKROJENY A OPATŘENY FIALOVÝM NÁTRÍSEM DO KRAJE B TRANSPARENTNÍ

LEGENDA:

- | | |
|---|---|
|  | STANICA STAV |
|  | STANICA ŽELEZOBETONOVÉ KONSTRUKCE |
|  | NOMÉ ŽELEZOBETONOVÉ KONSTRUKCE |
|  | NOMÉ BETONOVÉ KONSTRUKCE C15/20 |
|  | NOMÉ ŽIVO TÝNG JELLA |
|  | JARNALU ROKH ZODM + PROTISN ZABRANU
PLOTI DO VYKONU PRACÍ KROU |

±0,000=PODLAHA 1.NP

INVESTOR		PROJEKTANT		AUTORIZOVAŤ	
 MĚSTO ČERNOŠICE PRÁHA 252 28 ČERNOŠICE TEL: 282 821 E-MAIL: OSTATNOSTI@MESTO.CZ WWW.MESTO.CZ		 S-PROJEKT PRAHA s.r.o.		S-PROJEKT PRAHA, s.r.o. PRÁHA TEL: 606306334 - 5 E-MAIL: INFO@S-PROJEKT.PRAHA.CZ WWW.S-PROJEKT.PRAHA.CZ	
0	09/2014	PROJEKČNÍ DOKUMENTACE PRO PROJEKT STAVBY			
REVIZI	DATA	PŘEDMĚT	REVIZE	NAMĚŘL	PŘEZKOŠEL
FORMÁT	B A4	NAMĚŘL		PŘEZKOŠEL	SCHWALL
DATA	09/2014	ING. M. KLÍM		ING. M. KLÍM	
STUPEŇ	PPPS	J. HRBA		J. HRBA	
ČÍSLO PROJEKTU	D - DOKUMENTACE OBJEKTU A TECHNICKÝCH A TECHNOLÓGICKÝCH ZABEZPEČENÍ				
	D.1.1 - ARCHITEKTONICKO - STAVBYNÉ ŘEŠENÍ				
INVESTOR	MĚSTO ČERNOŠICE, RIEKHOVA 1209, 252 28 ČERNOŠICE				
MÍSTO STAVBY	P.Č. 2656/1 - K.U. ČERNOŠICE, Č.P. 447				
STAVBA	VESTAVBA PĚTI TĚLÍ DO PODKROVÍ ZS ČERNOŠICE				
STAVBYNÝ OBJEKT	ZS ČERNOŠICE - BUDOVA B + C				
VÝKRES	REZ G-G, NOVÝ STAV				
MĚŘÍTKO	SOUBOR-DWG	ČÍSLO	ARCH.	ČÍSLO	REVIZE
1 : 50	S-029-H2.1.1	S-029-14-D.1.1.b-031	0		

Tento výkres je majetkem firmy S-PROJEKT PRAHA, s.r.o. Není-li při použití a kopírování této osobou, nebo při předání či půjčce ním nadálejší bez našeho výslovného písemného povolení.