


ŘEZ H-H - NOVÝ STAV
M.-1:50

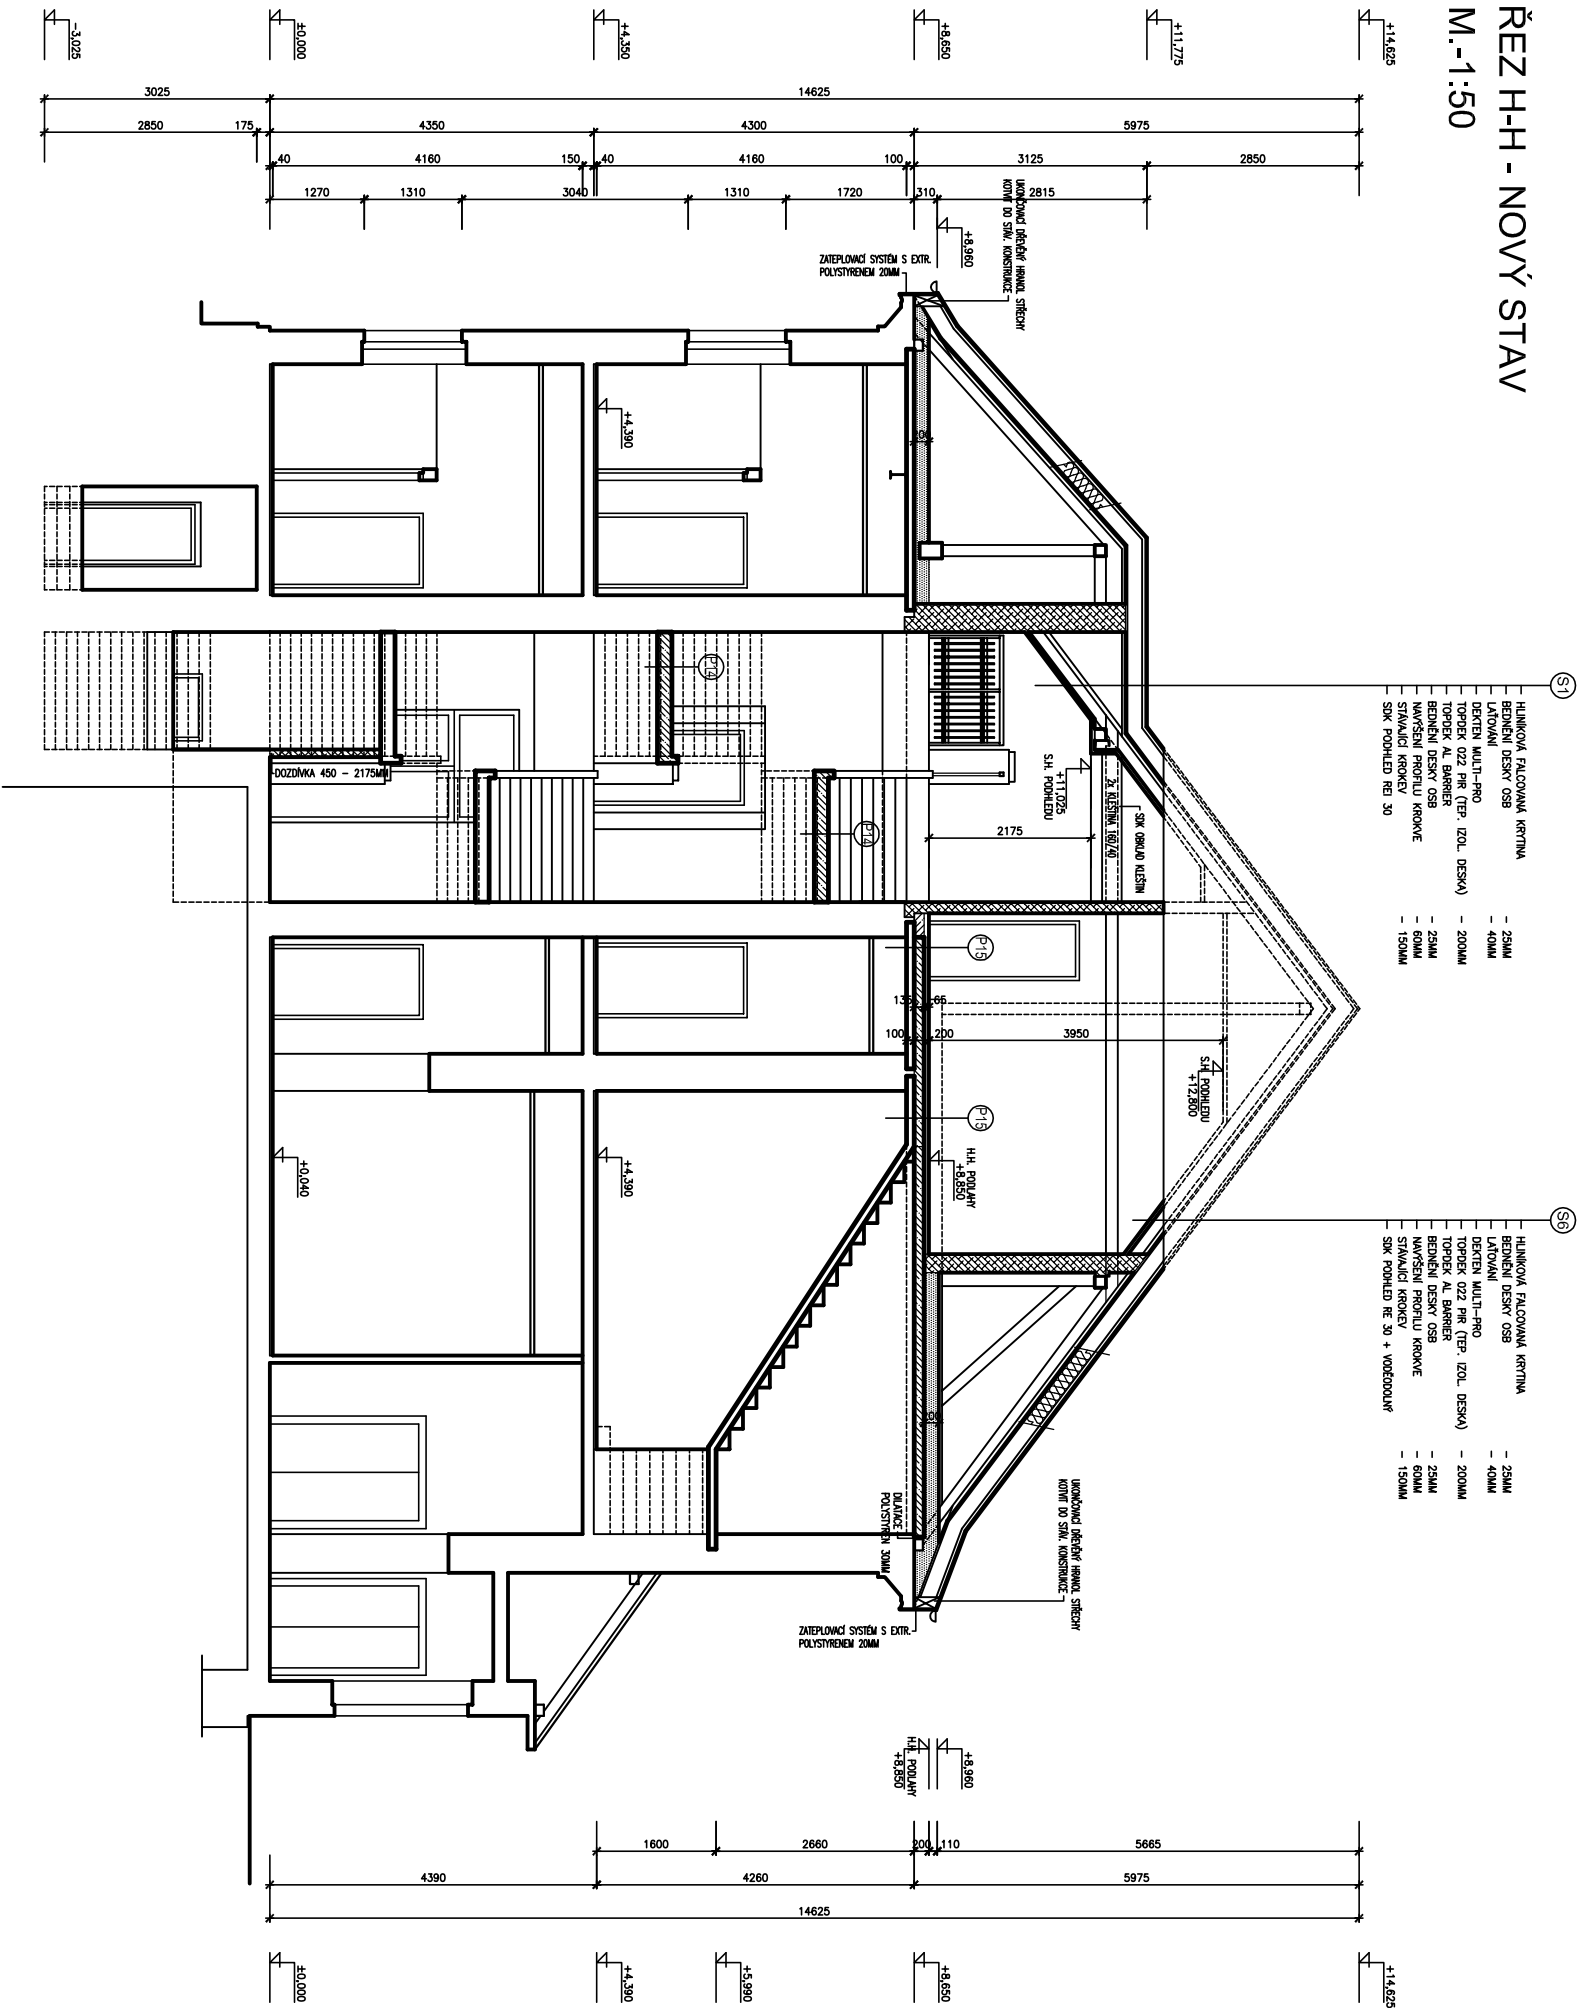

- S1
- HLAVNÍ FALCOVÁ KŘÍTKA
 - BEDNĚNÍ DESKY OSB
 - LÁTOVÁNÍ
 - DEKTER MULTI-PRO
 - TOPEREX 022 PIR (TEP. IZOL. DESKA)
 - TOPEREX AL BARRIER
 - DEKTER MULTI-PRO
 - HLAVNÍ FALCOVÁ KŘÍTKA
 - STAVAJÍCÍ KROKVE
 - SKK POHLED RE 30
- S6
- HLAVNÍ FALCOVÁ KŘÍTKA
 - BEDNĚNÍ DESKY OSB
 - LÁTOVÁNÍ
 - DEKTER MULTI-PRO
 - TOPEREX 022 PIR (TEP. IZOL. DESKA)
 - TOPEREX AL BARRIER
 - DEKTER MULTI-PRO
 - HLAVNÍ FALCOVÁ KŘÍTKA
 - STAVAJÍCÍ KROKVE
 - SKK POHLED RE 30 + VODODIŠŤ

POZNÁMKA :

VÝKRESNÉ OBRÁZKY PRÁNY BUDOU UMÍSTĚNY A OPATŘENY PŘÍSLUŠNÝMI ODKAZY V TRANSPARENTNÍ
(S) OBRÁZKOVOU MÍSTO JEHOŽE NA OBR. : B/ST - 00, Index I_g > 0
PŘEDBĚH VEŠTERKY A OCHRANA STAVBY VŠECH OBRÁZKOVÝCH PRÁNY BUDOU PŘEDBĚH OLE :
EXPERTNÍ POSUDEK Z 09/2014, ZPRACOVÁNÍ : KONČENÁ-ZAVRUBENÁ A EXPERTNÍ UMÍSTĚNÍ, s.r.o.

LEGENDA :

- STAVAJÍCÍ STAV
- STAVAJÍCÍ ŽELEZOBETONOVÉ KONSTRUKCE
- NOVÉ ŽELEZOBETONOVÉ KONSTRUKCE
- NOVÉ BETONOVÉ KONSTRUKCE C18/20
- NOVÉ ŽIVO TROSKA XELA
- UMÍSTĚNÍ KROKVE 200MM + PŘÍSLUŠNÁ ŽABERNÁ
POLOŽIT DO VOLNÝCH PROSTORŮ ROVU

±0,000=PODLAHA 1.NP

INVESTOR		PROJEKTANT		AUTORIZOVAN	
MĚSTO ČERNOSICE RIEGROVA 1209 252 28 ČERNOSICE TEL: 221 982 521 WWW.MESTOČERNOSICE.CZ		S-PROJEKT PRAHA, s.r.o. PRAŽSKÁ 675 252 29 DOBŘÍCHOVICE TEL: 603035396 - 3 WWW.S-PROJEKT.PRAHA.CZ			
0		09/2014		PROJEKTOVÁ DOKUMENTACE PRO PROVÁDĚNÍ STAVBY	
REV.		8 A4		PŘEDMĚT REVIZE	
FORMÁT		A4		NAVRHL	
DATUM		09/2014		PŘEZKOŠEL	
STUPĚN		PDP		SCHVÁLIL	
ČÁST PROJEKTU		D.1.1 - ARCHITEKTONICKO - STAVEBNÍ ŘEŠENÍ		ING. M. KLIMENT	
INVESTOR		MĚSTO ČERNOSICE, RIEGROVA 1209, 252 28 ČERNOSICE		ING. M. KLIMENT	
MÍSTO STAVBY		P.C. 2658/1 - K.U. ČERNOSICE, Č.P. 447			
STAVBA		VEŠTERKA PĚTI TRÍD DO PODKROVÍ ZS ČERNOSICE			
STAVEBNÍ OBJEKT		ZS ČERNOSICE - BUDOVA B + C			
VÝKRES		ŘEZ H-H, NOVÝ STAV			
MĚŘÍTKO		S-029-14-D-1.1		ARCH. ČÍSLO	
1 : 50		S-029-14-D-1.1.b-032		REVIZE	
Tento výkres je majetkem firmy S-PROJEKT PRAHA, s.r.o. Nemá být použit a kopírován třetí osobou, nebo i předán či jinde s ním odděleno bez našeho výslovného písemného povolení.					