


ŘEZ J-J - NOVÝ STAV
M.-1:50

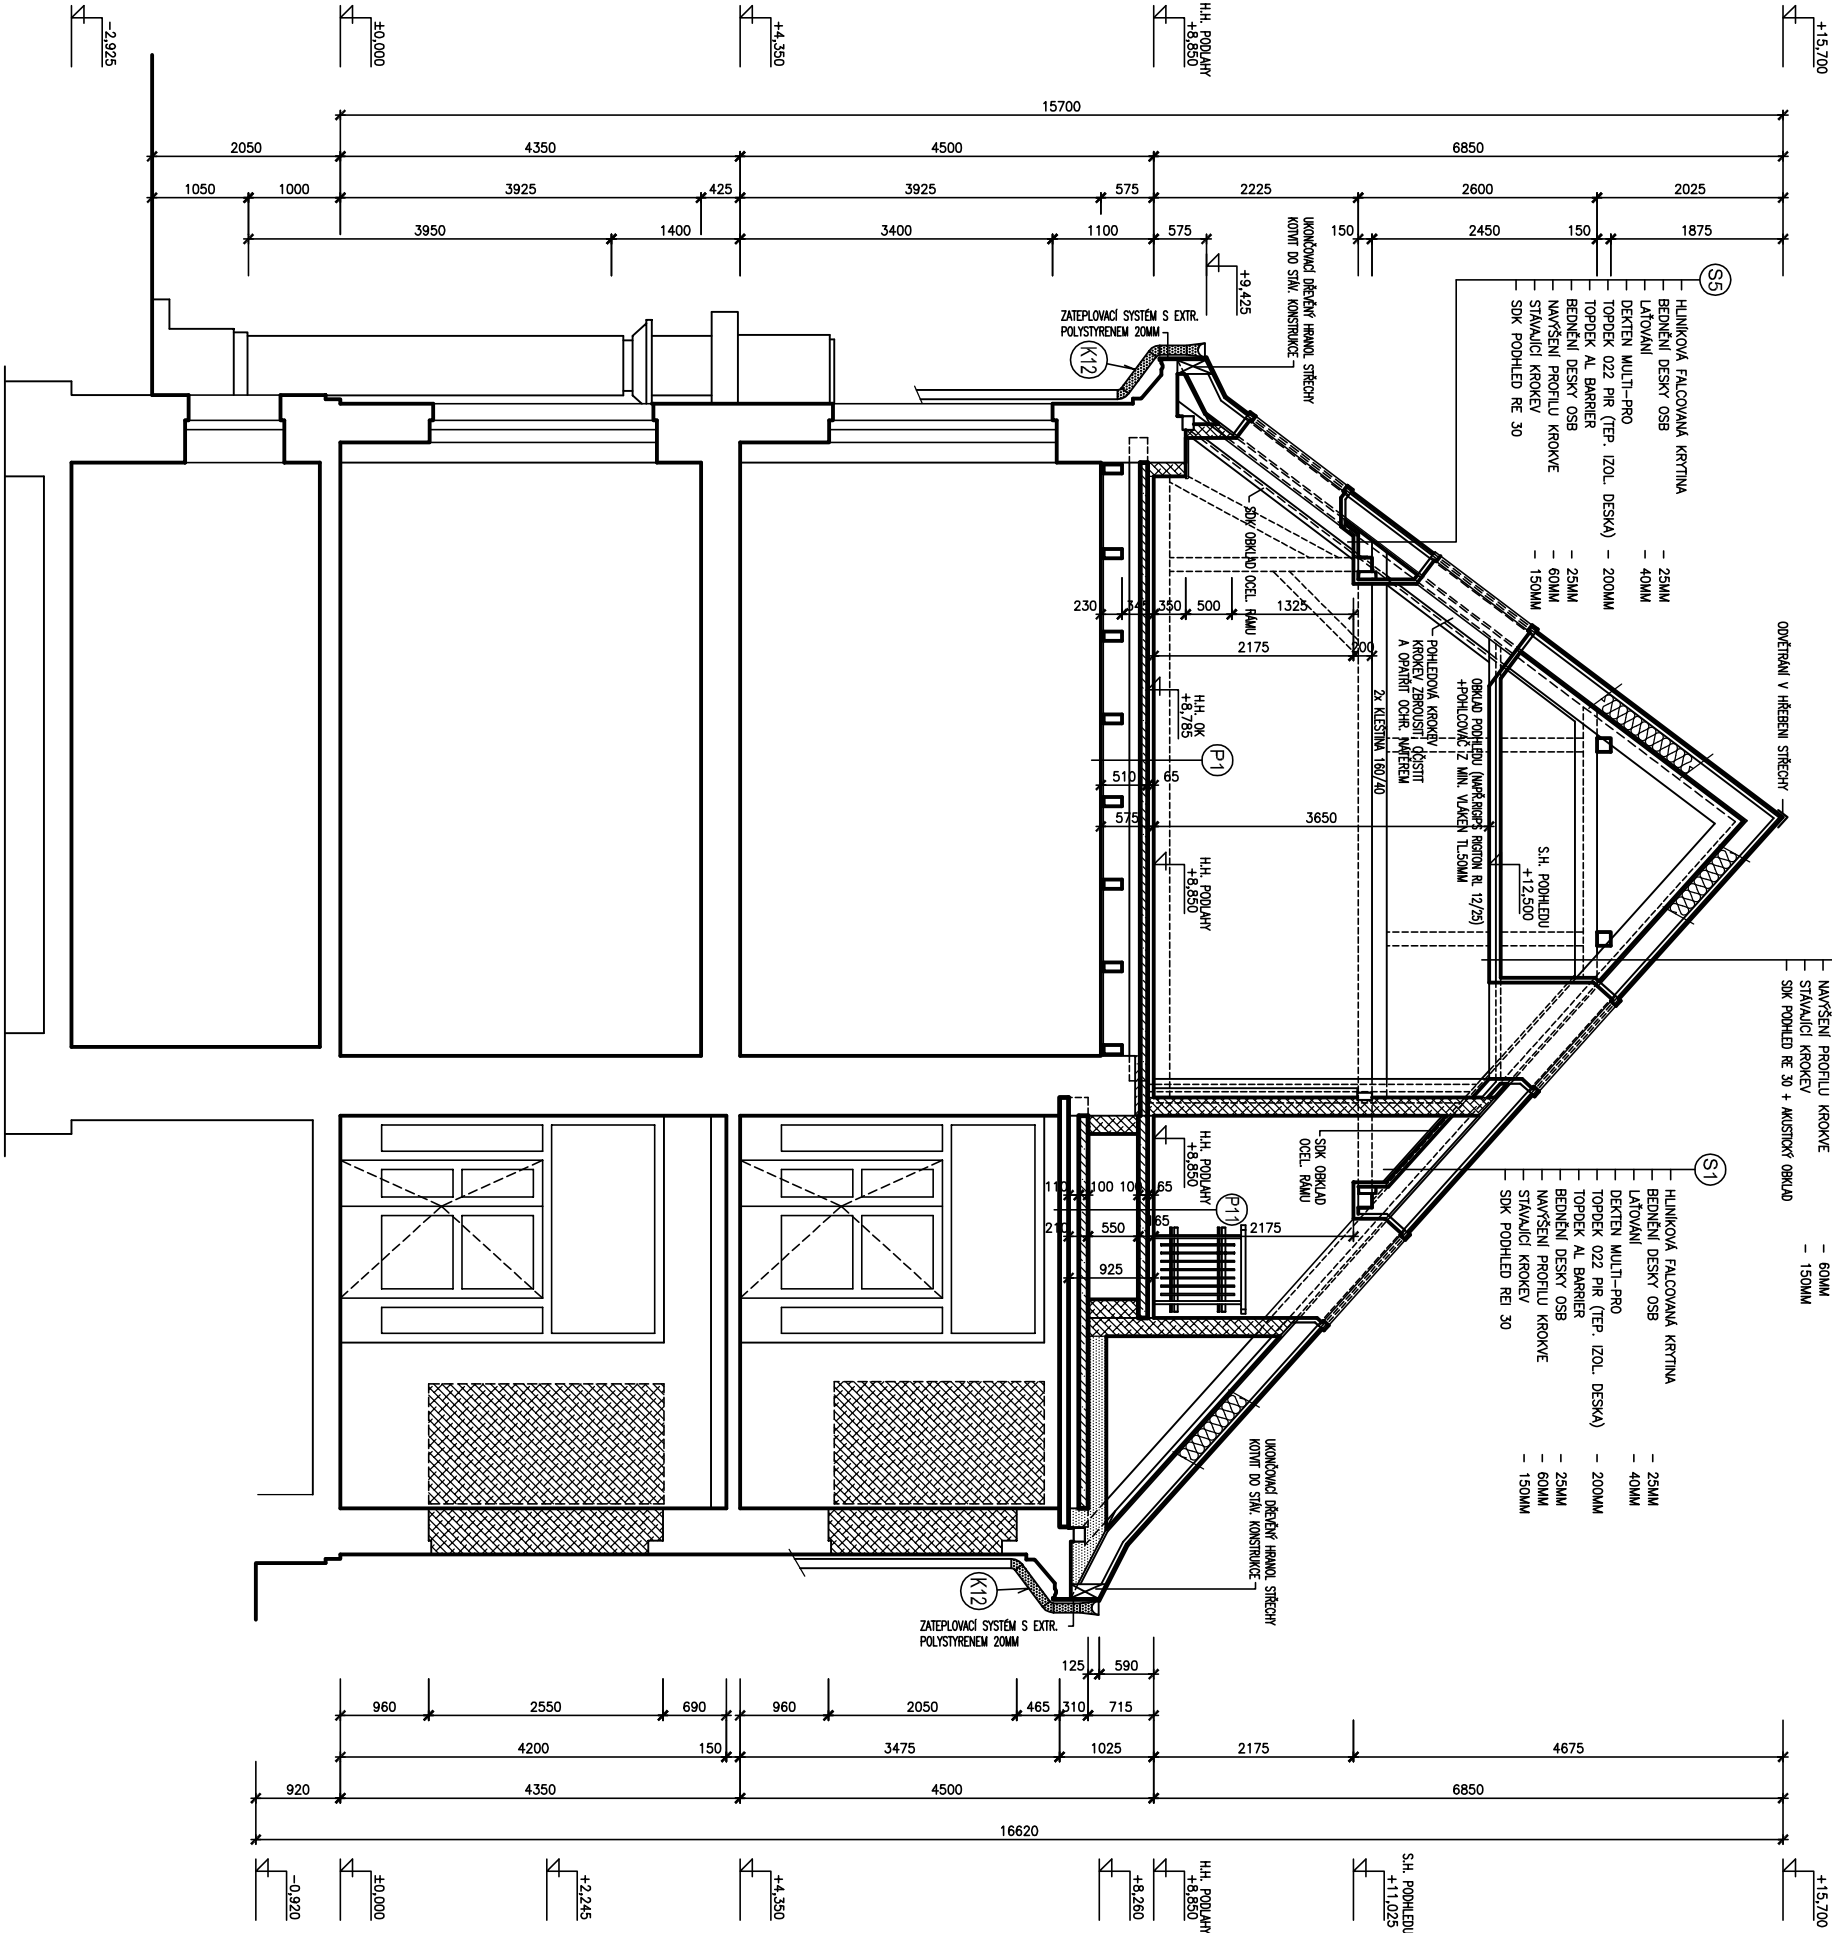

POZNÁMKA :

Všechny díry a otvory budou provedeny a opatřeny finálními materiály dle požadavků. V transparentní (s) dosahovou třídu řešení na oheň : B1-s1 - d0, index i_s > 0
PROVEDENÍ MECHANICKÉ A CHEMICKÉ SAMICE VŠECH DŘEVĚNÝCH PRVKŮ BUDĚ PROVEDENO DLE :
EXPERTNÍ POSUDEK Z 08/2014, PRACOVNÍ : KONZEX-ZVLASTNÁ A EXPERTNÍ KANCELÁŘ, s.r.o.

LEGENDA :

- STAVBA STAV
- STAVBA ŽELEZOBETONOVÉ KONSTRUKCE
- NOVÉ ŽELEZOBETONOVÉ KONSTRUKCE
- NOVÉ BETONOVÉ KONSTRUKCE C15/20
- NOVÉ ŽIVO VÝMĚNÁ
- UNĚRŮVŮ ROHŮŽ 200MM + PROTĚSNĚNÍ ŽEBRAK
- POLOŽIT DO VÝMĚNŮ PROSTOR KROVU

±0,000=PODLAHA 1.NP

INVESTOR		PROJEKTANT		AUTORIZOVAN	
					
MĚSTO ČERNOŠICE RIEGROVA 1209 252 28 ČERNOŠICE TEL: 221 992 521 E-MAIL: PODTELNA@MESTOČERNOŠICE.CZ WWW: MESTOČERNOŠICE.CZ		S-PROJEKT PRAHA, s.r.o. PRAŽSKÁ 575 252 29 DOBRŮCHOVCE TEL: 602603394 + 5 E-MAIL: INFO@S-PROJEKTPRAHA.CZ WWW: S-PROJEKTPRAHA.CZ			
0	09/2014	PROJEKTOVÁ DOKUMENTACE PRO PROVEDENÍ STAVBY			
REV.	DATUM	PŘEDMĚT REVIZE			
FORMÁT	8 A4	NAVRHL		NAVRHL	
DATUM	09/2014	ING. M. KLIMT	PŘEZKOUSEL	PŘEZKOUSEL	SCHVÁLIL
STUPĚN	PDPPS		J. HRIBAL	ING. M. KLIMT	
ČÁST PROJEKTU					
D - DOKUMENTACE OBJEKTU A TECHNICKÝCH A TECHNOLOGICKÝCH ZARIZENÍ					
D.1.1 - ARCHITEKTONICKO - STAVEBNÍ ŘEŠENÍ					
INVESTOR	MĚSTO ČERNOŠICE, RIEGROVA 1209, 252 28 ČERNOŠICE				
MÍSTO STAVBY	P.Č. 2658/1 - K.Ú. ČERNOŠICE, Č.P. 447				
STAVBA	VEŠTAVBA PĚTI TŘÍD DO PODKROVÍ ZS ČERNOŠICE				
STAVEBNÍ OBJEKT	ZS ČERNOŠICE - BUDOVA B + C				
VÝKRES	ŘEZ J-J, NOVÝ STAV				
MĚŘITKO	SOUBOR-DWG	ČÍSLO	ARCH. ČÍSLO		REVIZE
1 : 50	S-029-14-D.1.1	S-029-14-D.1.1.b-034		0	
Tento výkres je majetkem firmy S-PROJEKT PRAHA, s.r.o. Nesmí být použit a kopírován třetí osobou, nebo ji předán či jinak s ním nahládkováno bez našeho výslovného písemného povolení.					