POHLED JIHOVÝCHODNÍ - NOVÝ STAV

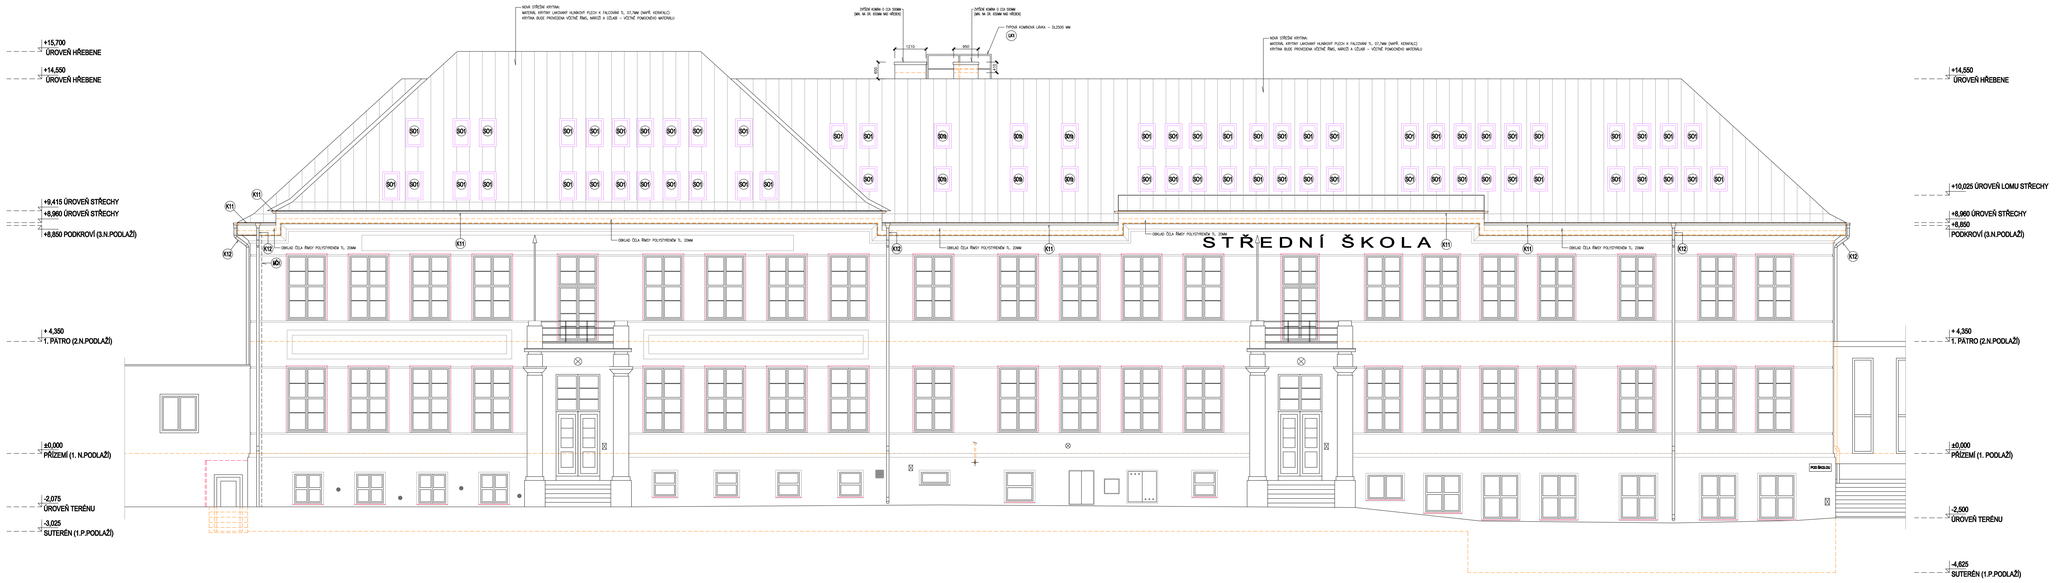

LEGENDA :

- STAVAJÍ STAV
- SO1 NOVÁ STŘEŠNÍ OKNA
- K11 NOVÝ STŘEŠNÍ ŽLAB
- K12 NOVÁ DAŽĎ SVĚTLÍKŮ SKLSU
- SO3 NOVÉ DVEŘI HRONSKÉHO
- LK1 TYPOVÁ KOMÍNOVÁ LÁVKA – DL2500 MM

±0,000=PODLAHA 1.NP

INVESTOR	PROJEKTANT	AUTORIZOVAL
MĚSTO ČERNOŠICE REGIROVA 1209 252 28 ČERNOŠICE IČO: 00241067 TEL: 257015 [illegible] WWW: WWW.CERNOSICE.CZ	S-PROJEKT PRAHA spol. s r.o. S-PROJEKT PRAHA, s.r.o. PRAGUE 4, 292 09 DOBŘICHOVICE IČO: 60700011 E-MAIL: INFO@S-PROJEKTPRAHA.CZ WWW: S-PROJEKTPRAHA.CZ	

REV	DATUM	PŘEDMĚT ŘEŠENÍ	KNAKRL	PŘEZKOUŠEL	SCHAHULL
S	09/2014	PROJEKTOVÁ DOKUMENTACE PRO PROVÁDĚNÍ STAVBY			
FORMÁT	18 A4	SADA:KRL	PŘEZKOUŠEL	SCHAHULL	
DATUM	09/2014	ING. M. [illegible]	ING. M. [illegible]	ING. M. [illegible]	
ZPLNÉ	FOPPS	[illegible]	[illegible]	[illegible]	

ČÁST PROJEKTU	D - DOKUMENTACE OBJEKTŮ A TECHNOLOGICKÝCH A TEHNOLOGICKÝCH ZAŘÍZENÍ D.1.1 - ARCHITEKTONICKO - STAVEBNÍ ŘEŠENÍ
INVESTOR	MĚSTO ČERNOŠICE, REGIROVA 1209, 252 28 ČERNOŠICE
MÍSTO STAVBY	P.Č. 2006/1 - K.Ú. ČERNOŠICE, Č.P. 447
STAVBA	VESTAVBA PĚTI TŘÍD DO PODKROVÍ ZŠ ČERNOŠICE
STAVEBNÍ OBJEKT	ZŠ ČERNOŠICE - BUDOVA B + C
KRESB	POHLED JIHOVÝCHODNÍ - NOVÝ STAV

MĚŘÍTKO	SOUBOR+DRC	Z-KOPIE	ARCH. PŘÍLOHA	REVIZE
1 : 50	S-029-14-D.1.1.b-039		S-029-14-D.1.1.b-039	0

Tento výkres je majetkem firmy S-PROJEKT PRAHA, s.r.o. Nesmí být použit k neoprávněné PRV stavbu, nebo z předán či jinak s ním nakládáno bez nutného výslovného písemného povolení.