
VZOROVÝ PŘÍČNÝ ŘEZ KOMUNIKACÍ 1:50
KOMUNIKACE FUNKČNÍ SKUPINY D (PODSKUPINA D2)
CHODNÍK UL. KLADENSKÁ


VZOROVÝ PŘÍČNÝ ŘEZ CHODNÍKEM

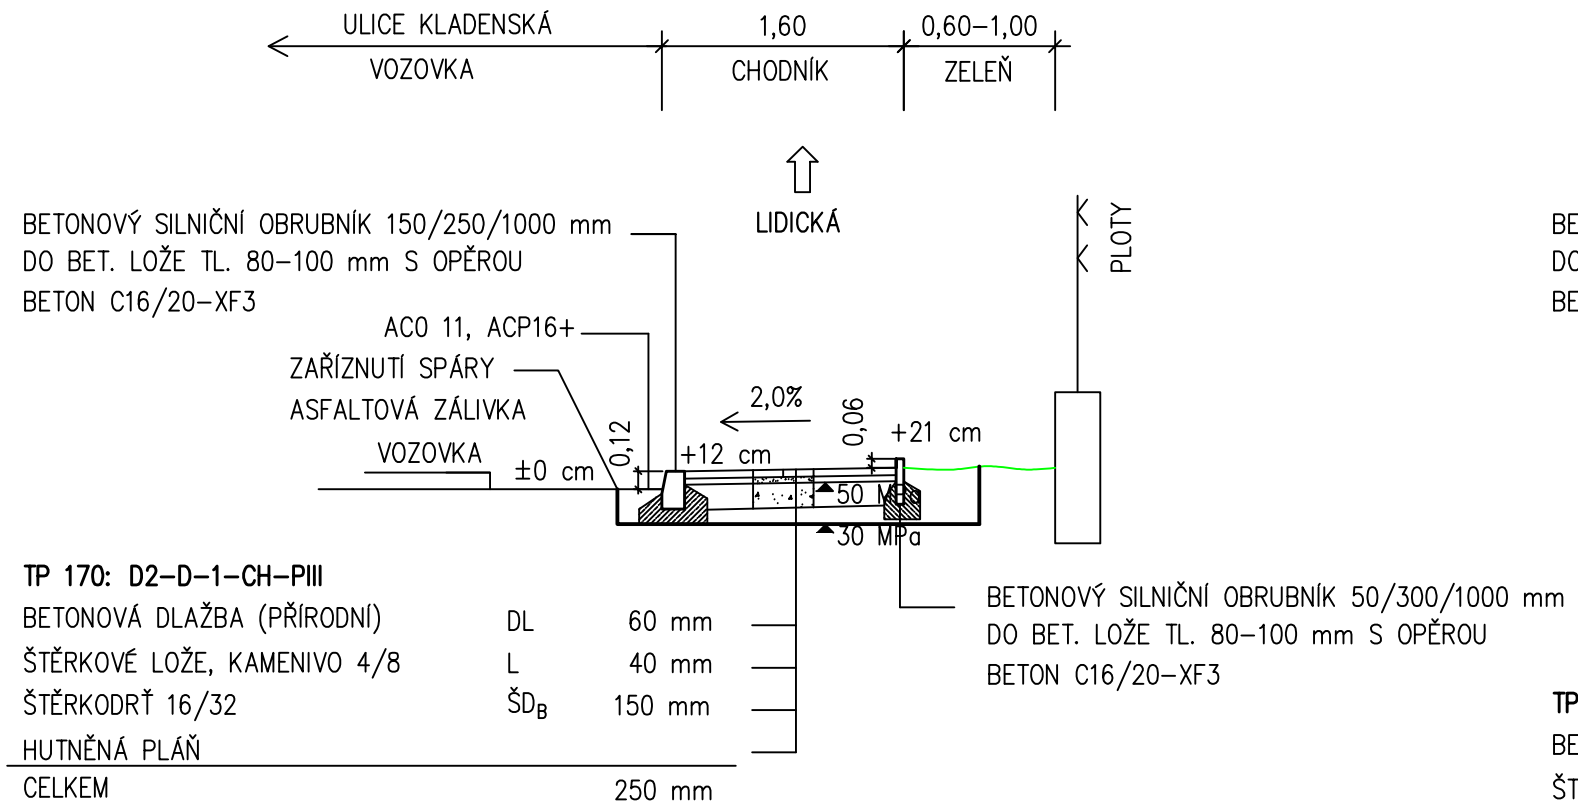

TP 170: D2–D–1–CH–PIII

BETONOVÁ DLAŽBA (PŘÍRODNÍ)	DL	60 mm
ŠTĚRKOVÉ LOŽE, KAMENIVO 4/8	L	40 mm
ŠTĚRKODRŤ 16/32	$ŠD_B$	150 mm
HUTNĚNÁ PLÁŇ		
CELKEM		250 mm

VZOROVÝ PŘÍČNÝ ŘEZ V MÍSTĚ PALISÁDY

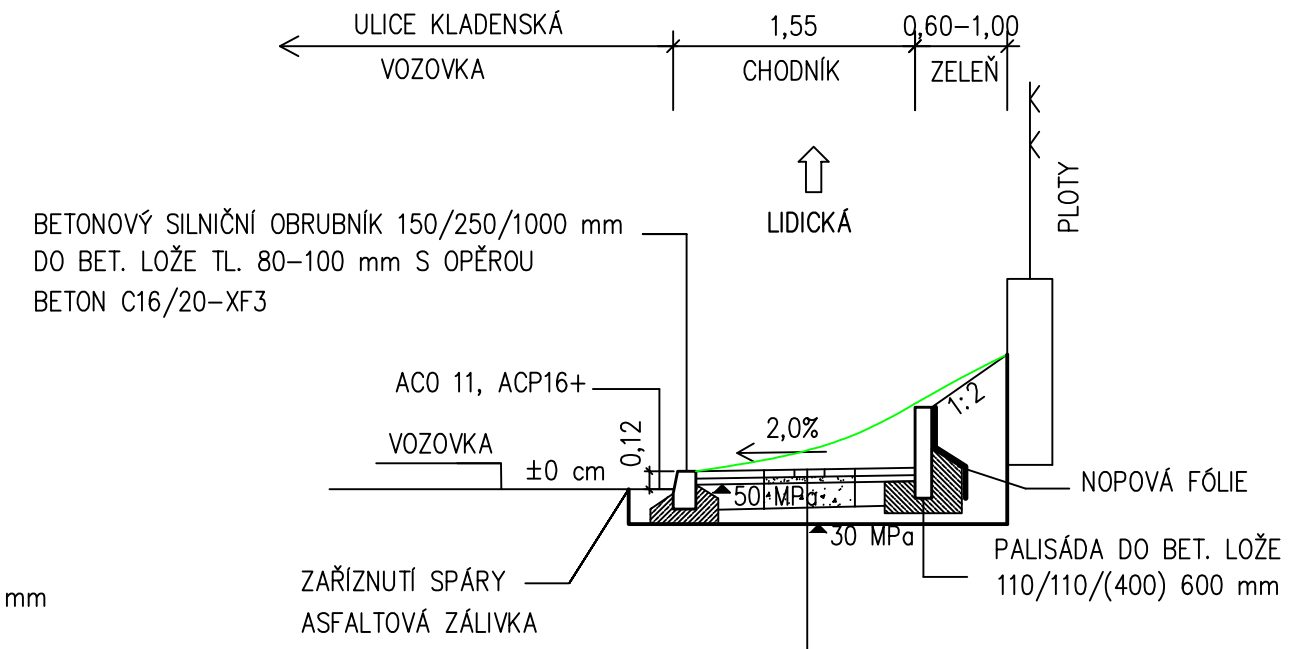

TP 170: D2–D–1–CH–PIII

BETONOVÁ DLAŽBA (PŘÍRODNÍ)	DL	60 mm
ŠTĚRKOVÉ LOŽE, KAMENIVO 4/8	L	40 mm
ŠTĚRKODRŤ 16/32	$ŠD_B$	150 mm
HUTNĚNÁ PLÁŇ		
CELKEM		250 mm

Pozn.:

–PŘI REALIZACI VJEZDŮ BUDOU RESPEKTOVÁNY "PODMÍNKY MĚSTA ČERNOŠICE PRO VÝSTAVBU VJEZDŮ NA POZEMKY DOPRAVNĚ NAPOJENÉ NA MÍSTNÍ KOMUNIKACE A SILNICE II. A III. TŘÍDY A PRO VÝSTAVBU I STAVEBNÍ ÚPRAVY CHODNÍKŮ VE MĚSTĚ ČERNOŠICE"
– VJEZDY BUDOU ZHOTOVENY DLE VÝKRESŮ VZOROVÝCH ÚPRAV VJEZDŮ – VÝKRES VARIANTA 1 (ZPRACOVÁNO SPOLEČNOSTÍ CITYPLAN, S.R.O.), SKLOPENÝ OBRUBNÍK BEZ VAROVNÉHO PÁSU

– BETONOVOU OPĚRU JE NUTNÉ PROVÉST DO 1/3 VÝŠKY PALISÁDY, SOUBĚŽNĚ S OSAZOVÁNÍM PALISÁDY SE PROVÁDÍ BET. OPĚRKA

– PALISÁDA JE OSAZENA DO 100 mm VYSOKÉHO BETONOVÉHO LOŽE ZE ZAVLHLÉ BETONOVÉ SMĚSI (BETON C12/15), ŠÍŘKA 600 mm

– PŘI OSAZOVÁNÍ PALISÁD JE TŘEBA KONTROLOVAT JEJICH SVISLOST POMOCÍ DOČASNÉHO VYKLÍNKOVÁNÍ (NAPŘ. OBKLADAČSKÝ KLÍNEK)

– NA STRANĚ ZÁSYPU BUDE POUŽITA IZOLAČNÍ FÓLIE (NOPOVÁ) PROTI PROTÉKÁNÍ VODY, PRONIKÁNÍ JÍLOVITÝCH ČÁSTIC A TVORBĚ VÁPENNÝCH VÝKVĚTŮ

– SPOTŘEBA 9,1 ks/bm

ZODPOVĚDNÝ PROJEKTANT	ING. JIŘÍ POSPÍŠIL
VYPRACOVAL	ING. JAN DYNTAR
INVESTOR	MĚSTO ČERNOŠICE, RIEGROVA 1209, 252 28 ČERNOŠICE
MÍSTO STAVBY	UL. KLADENSKÁ, K.Ú. ČERNOŠICE (OKRES PRAHA - ZÁPAD)

Ekologické a inženýrské stavby spol. s r.o.
Náchodská 2421, 193 00 Praha 9

PROJEKT: **Rekonstrukce místních komunikací v Černošicích - II. etapa**

FORMÁT	2xA4
DATUM	11/2012
STUPEŇ	DOS
Č. ZAKÁZKY	12105124

OBJEKT: SO 10 CHODNÍK ULICE KLADENSKÁ

ČÁST: **Vzorové příčné řezy**

MĚŘÍTKO:	ČÍSLO VÝKRESU:
1:50	**B.3**