PODÉLNÝ PROFIL
CHODNÍK ULICE KLADENSKÁ

1:1000/100

SKLONOVÉ POMĚRY:

NAVRŽENÁ NIVELETA


STÁVAJÍCÍ TERÉN

KÓTY NIVELETY:

KÓTY TERÉNU:

SROVNÁVACÍ ROVINA: 255.00 Bpv

STANIČENÍ

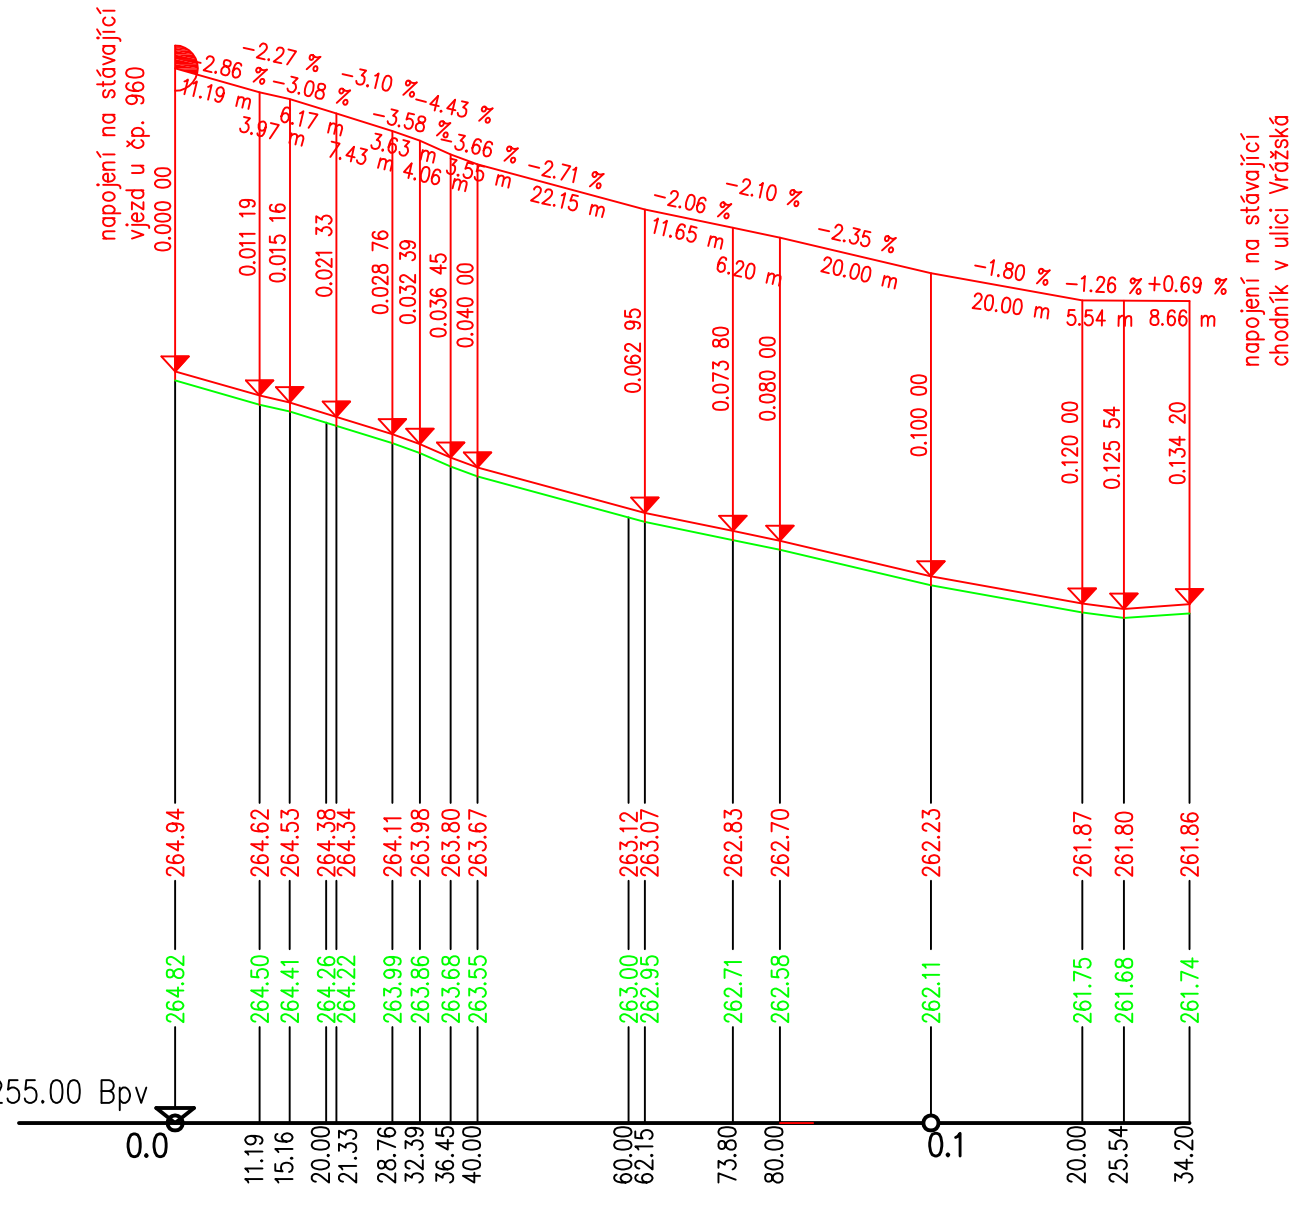

VZDÁLENOST PŘ. ŘEZŮ:

P1	P2	P3	P4	P5	P6
20.00	20.00	20.00	20.00	20.00	20.00	14.20

SMĚROVÉ POMĚRY: SMĚROVÉ ŘEŠENÍ KOPÍRUJE HRANU STÁVAJÍCÍ VOZOVKY

ZODPOVĚDNÝ PROJEKTANT	ING. JIŘÍ POSPÍŠIL
VYPRACOVAL	ING. JAN DYNTAR
INVESTOR	MĚSTO ČERNOŠICE, RIEGROVA 1209, 252 28 ČERNOŠICE
MÍSTO STAVBY	UL. KLADENSKÁ, K.Ú. ČERNOŠICE (OKRES PHA - ZÁPAD)

Ekologické a inženýrské stavby spol. s r.o.
Náchodská 2421, 193 00 Praha 9

PROJEKT: **Rekonstrukce místních komunikací v Černošicích - II. etapa**

FORMÁT	2xA4
DATUM	11/2012
STUPEŇ	DOS
Č. ZAKÁZKY	12105124

OBJEKT: SO 10 CHODNÍK ULICE KLADENSKÁ

ČÁST: **Podélný profil - chodník ulice Kladenská**

MĚŘÍTKO: **1:1000/100**

ČÍSLO VÝKRESU: **B.4**