


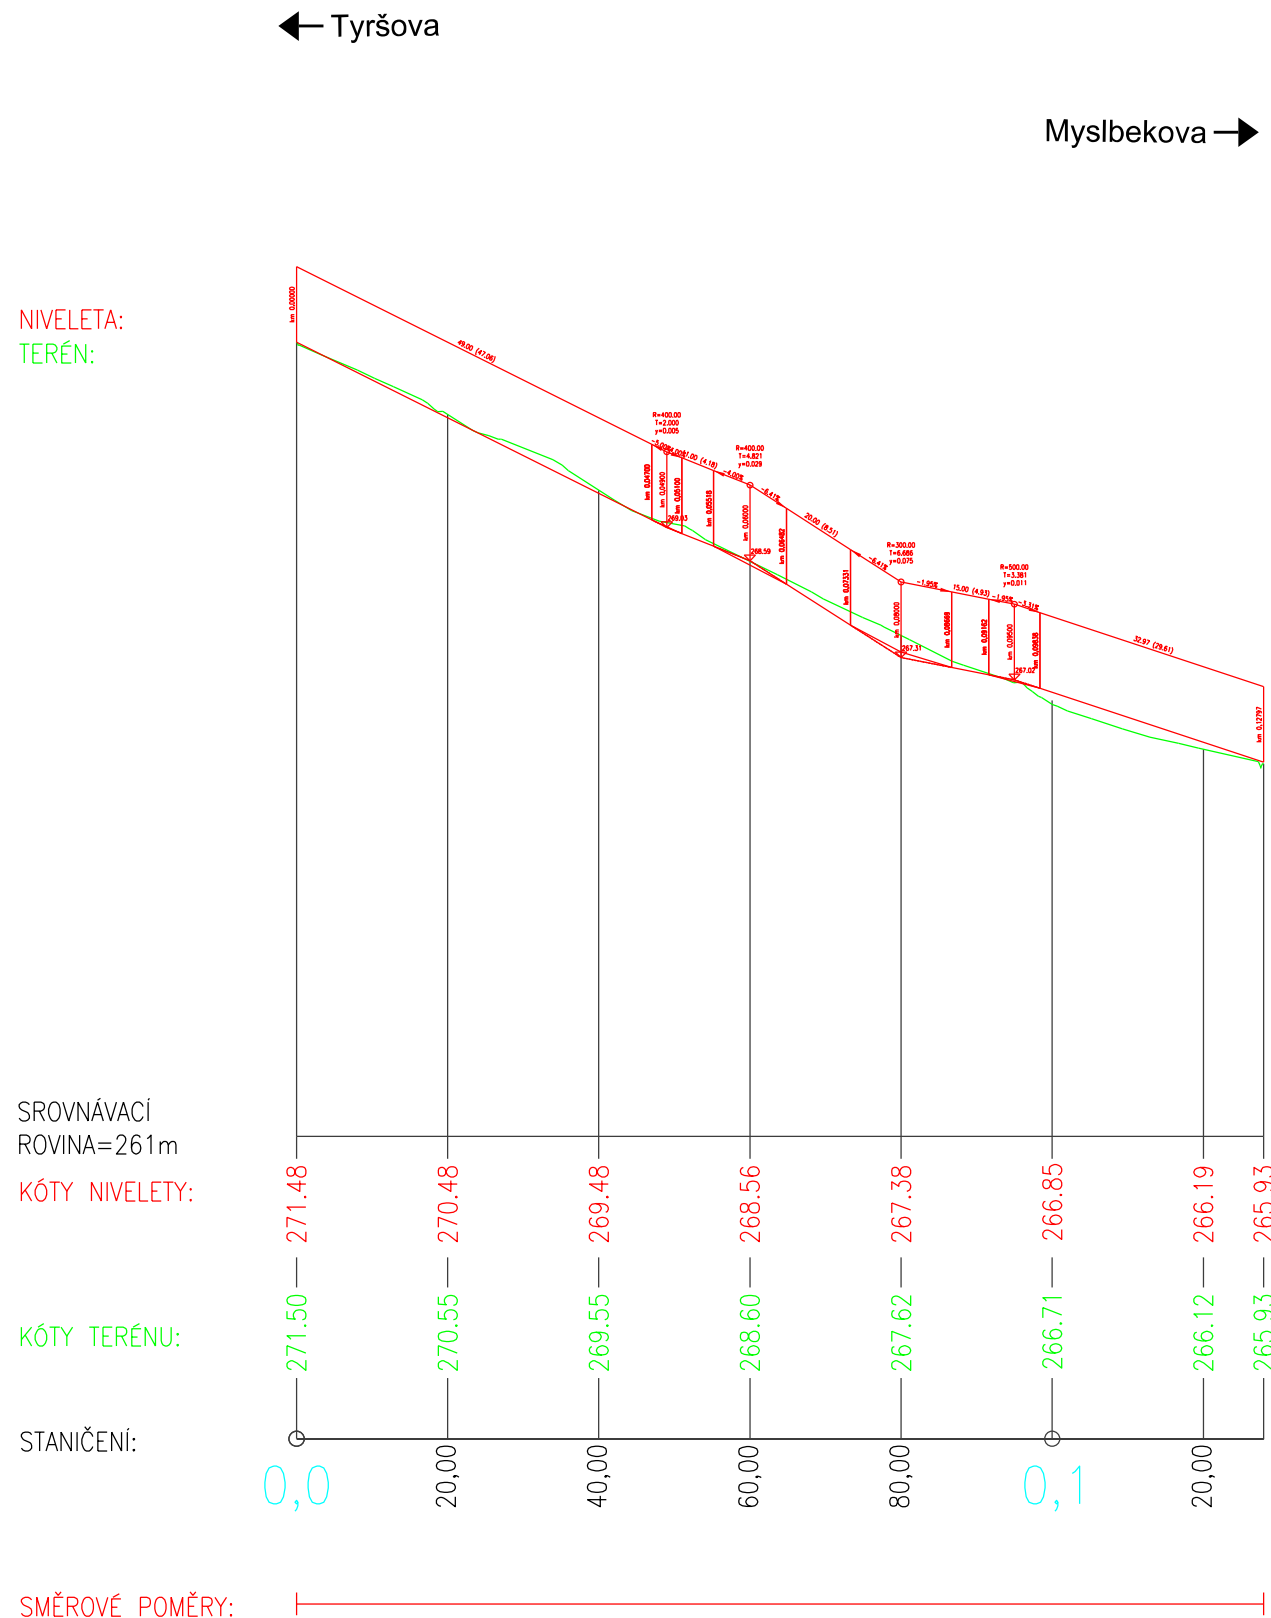


Rozsah: km 0,000 - km 0,12797



výškový systém: Bpv

OBJEDNATEL	Město Černošice Riegrova 1209 252 28 Černošice	AKCE: Rekonstrukce místních komunikací Černošice - I. etapa					
OBEC	Černošice						
KRAJ	Středočeský						
DATUM	03.2012						
FORM. A4	2 x A4	OBJEKT: SO 04 ulice KARLICKÁ					
STUPEŇ	DSP						
GENERALNÍ PROJEKTANT:		PŘÍLOHA: PODÉLNÝ PROFIL					
 CityPlan CITYPLAN spol. s r.o., Člen skupiny AĚ DOPRAVNÍ INŽENÝRSTVÍ A ÚZEMNÍ ROZVOJ JINDŘIŠSKÁ 17, 110 00 PRAHA 1 tel.: +420 277 005 521 fax.: +420 224 922 072 www.cityplan.cz ČSN EN ISO 9001, ČSN EN ISO 14001		ŘEDITEL OBLASTI:	Ing. J. LANDA		KOPIE Č.:	ČÁST:	PŘÍLOHA Č.:
		VEDOUCÍ STŘEDISKA:	Ing. T. NOSEK			B	4
		VEDOUCÍ PROJEKTU:	Ing. D. KREJČÍ				
		VYPRACOVAL:	Ing. J. RAMBOUSEK				
		KONTROLA:	Ing. O. KYP				
		MĚŘITKO:	1 : 1000/100			Č. ZAKÁZKY: 12 - 5 - 020	
DOKUMENTACI LZE UŽÍVAT POUZE VE SMYSLU PŘÍSLUŠNÉ SMLOUVY O DÍLO, KOPIROVÁNÍ A ROZMNOŽOVÁNÍ POUZE PO PŘEDCHOZÍM SOUHLASU CITYPLAN spol. s r. o.							